




GRUNNMYND JARDH/EDAR  
1:100

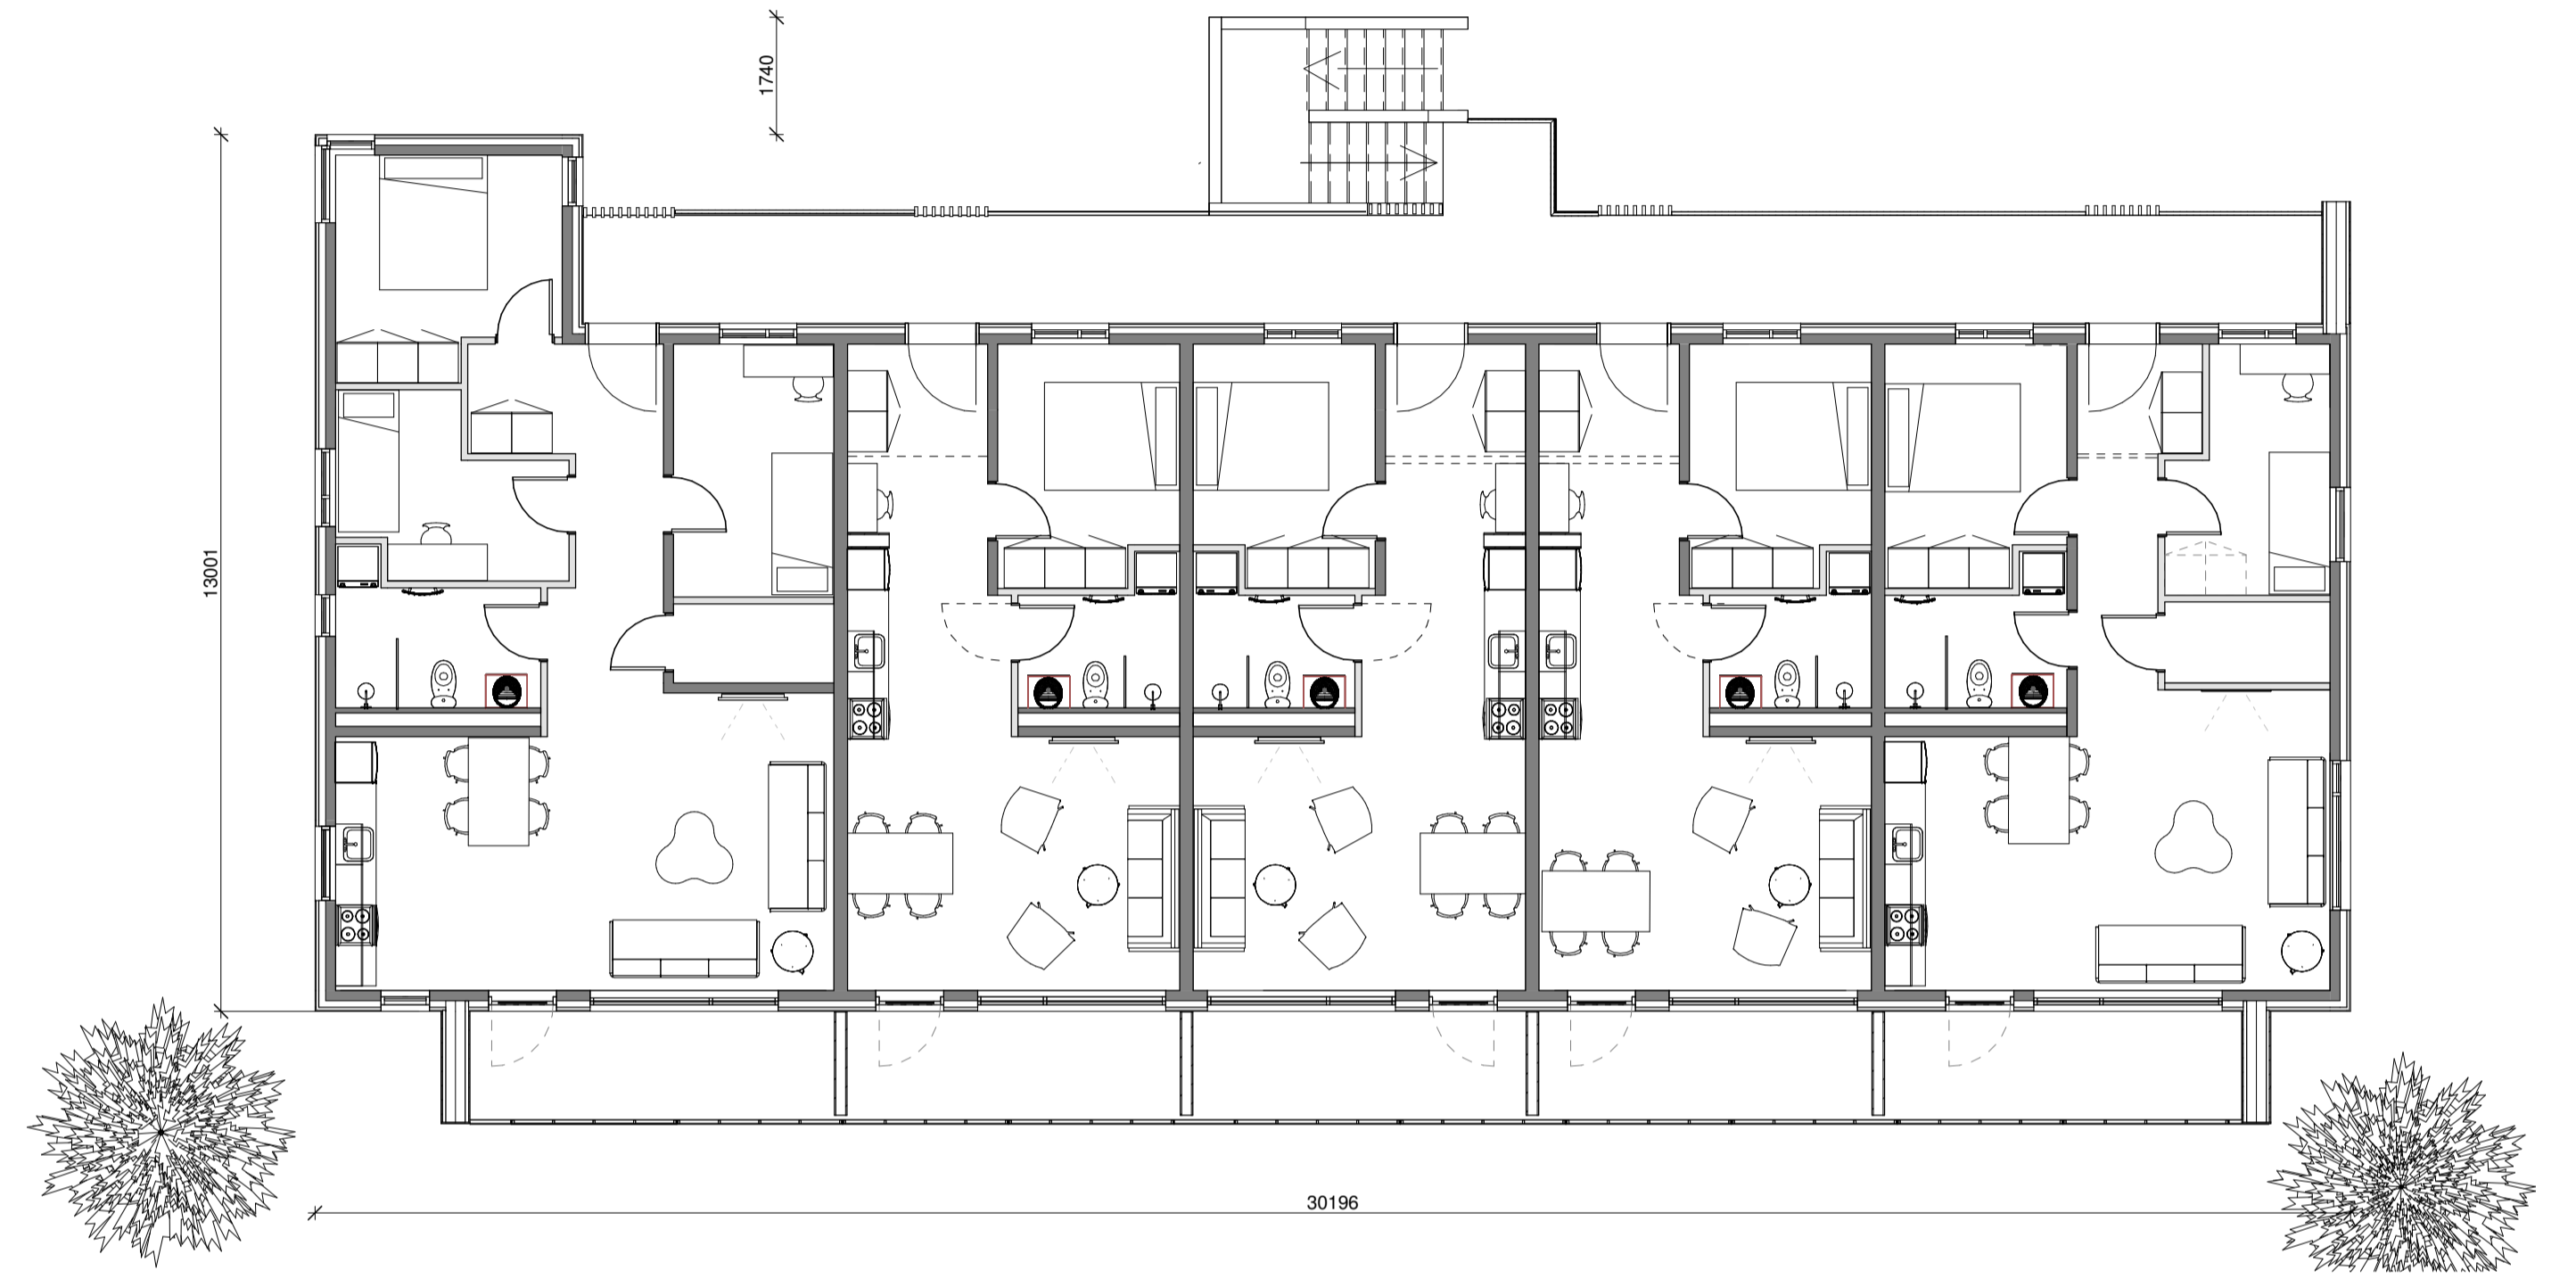

GRUNNMYND 2 HÆÐAR  
1:100

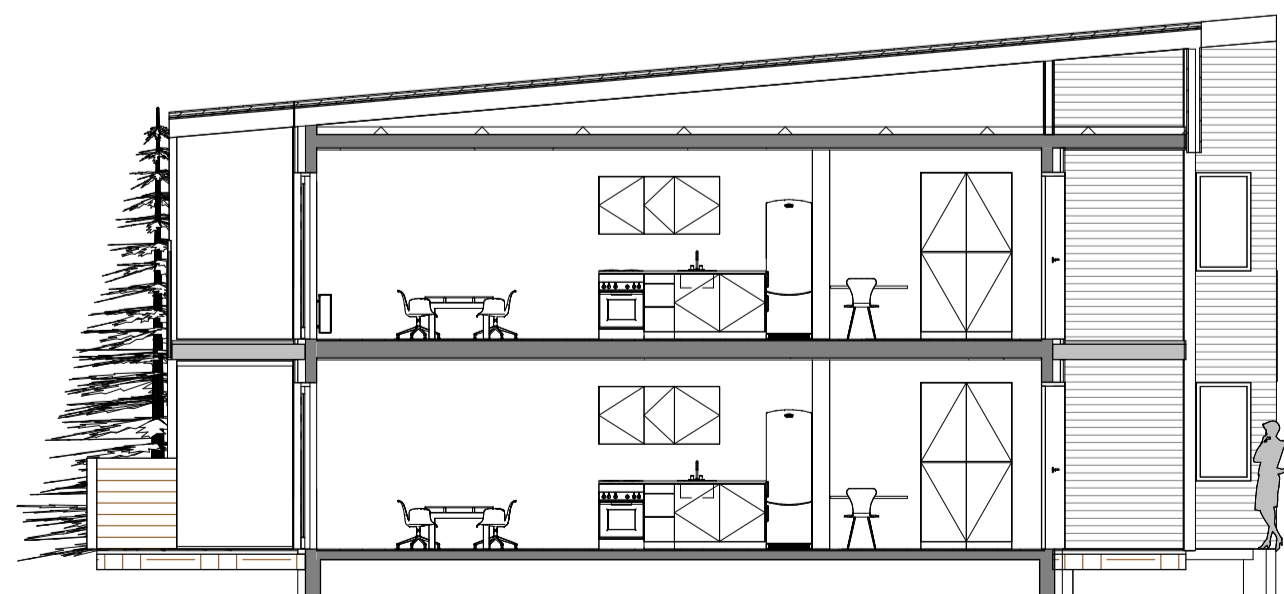

Sneiðing B-B  
1:100

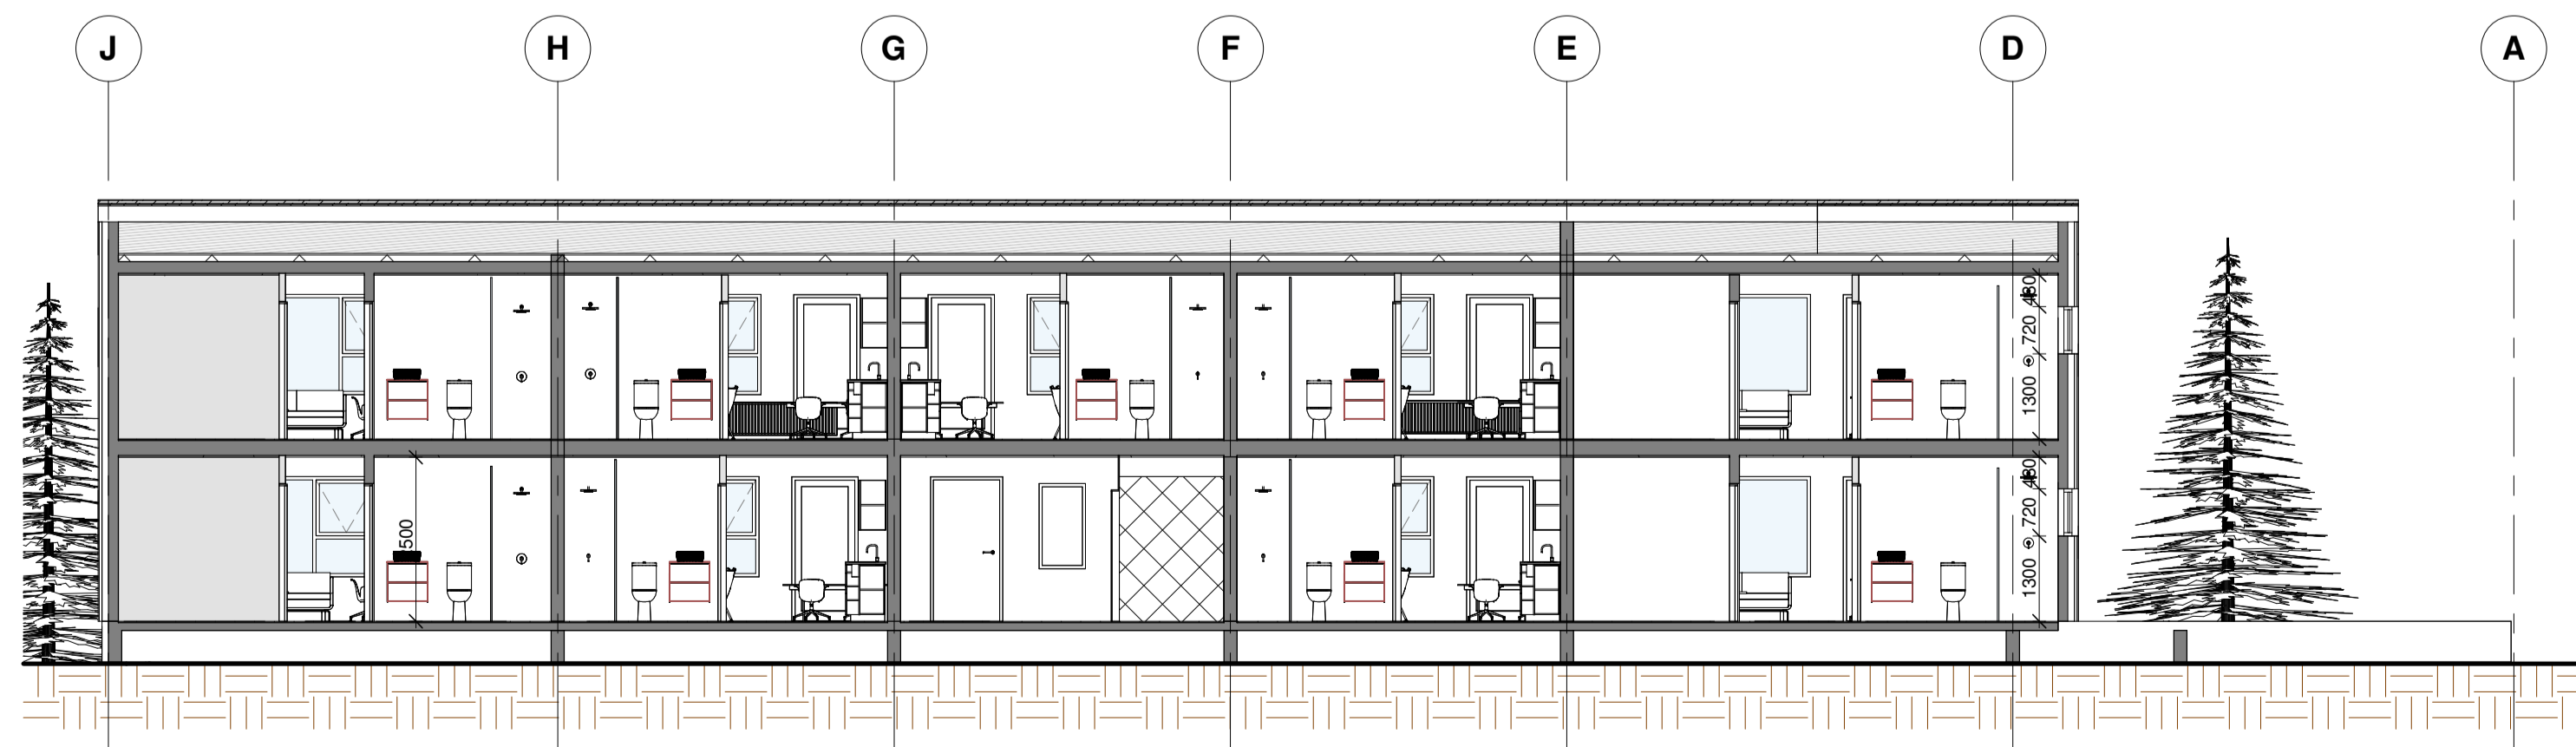

Sneiðing A-A  
1:100

Útg. / Skýring / Breyting: \_\_\_\_\_ Daga: \_\_\_\_\_ Teknað / Vírtað: \_\_\_\_\_

VERKLAUPI / EIGANDI

TEGUND VERKS

**ADALUPPDRATTUR**

LANDNÚMÉR:  
STADGR.:  
MHL: 01  
MKV: 1:100  
BLADSTÆRD: A1  
ÚTGÁFA DAGS:  
TEIKNAD: SBHJ

**302-**

VERKNR. \_\_\_\_\_ RAÐNR. \_\_\_\_\_ ÚTGÁFA \_\_\_\_\_



Svava Björk Jónsdóttir kt: 2812782239  
Hönnuður - aðalséruppráttur

Svava Björk Jónsdóttir kt: 2812782239  
Hönnunartjóri

Laugavegur 178 | Reykjavík S: 8999958 | svavabjork@svavajonsark.com

ÖLL AÐNOT OG AFRITUN TEKNINGAR AÐ HLUTA EÐA Í HEILD ER HÁÐ SKIRPLEGUGLEIYFIHÖFUNDA