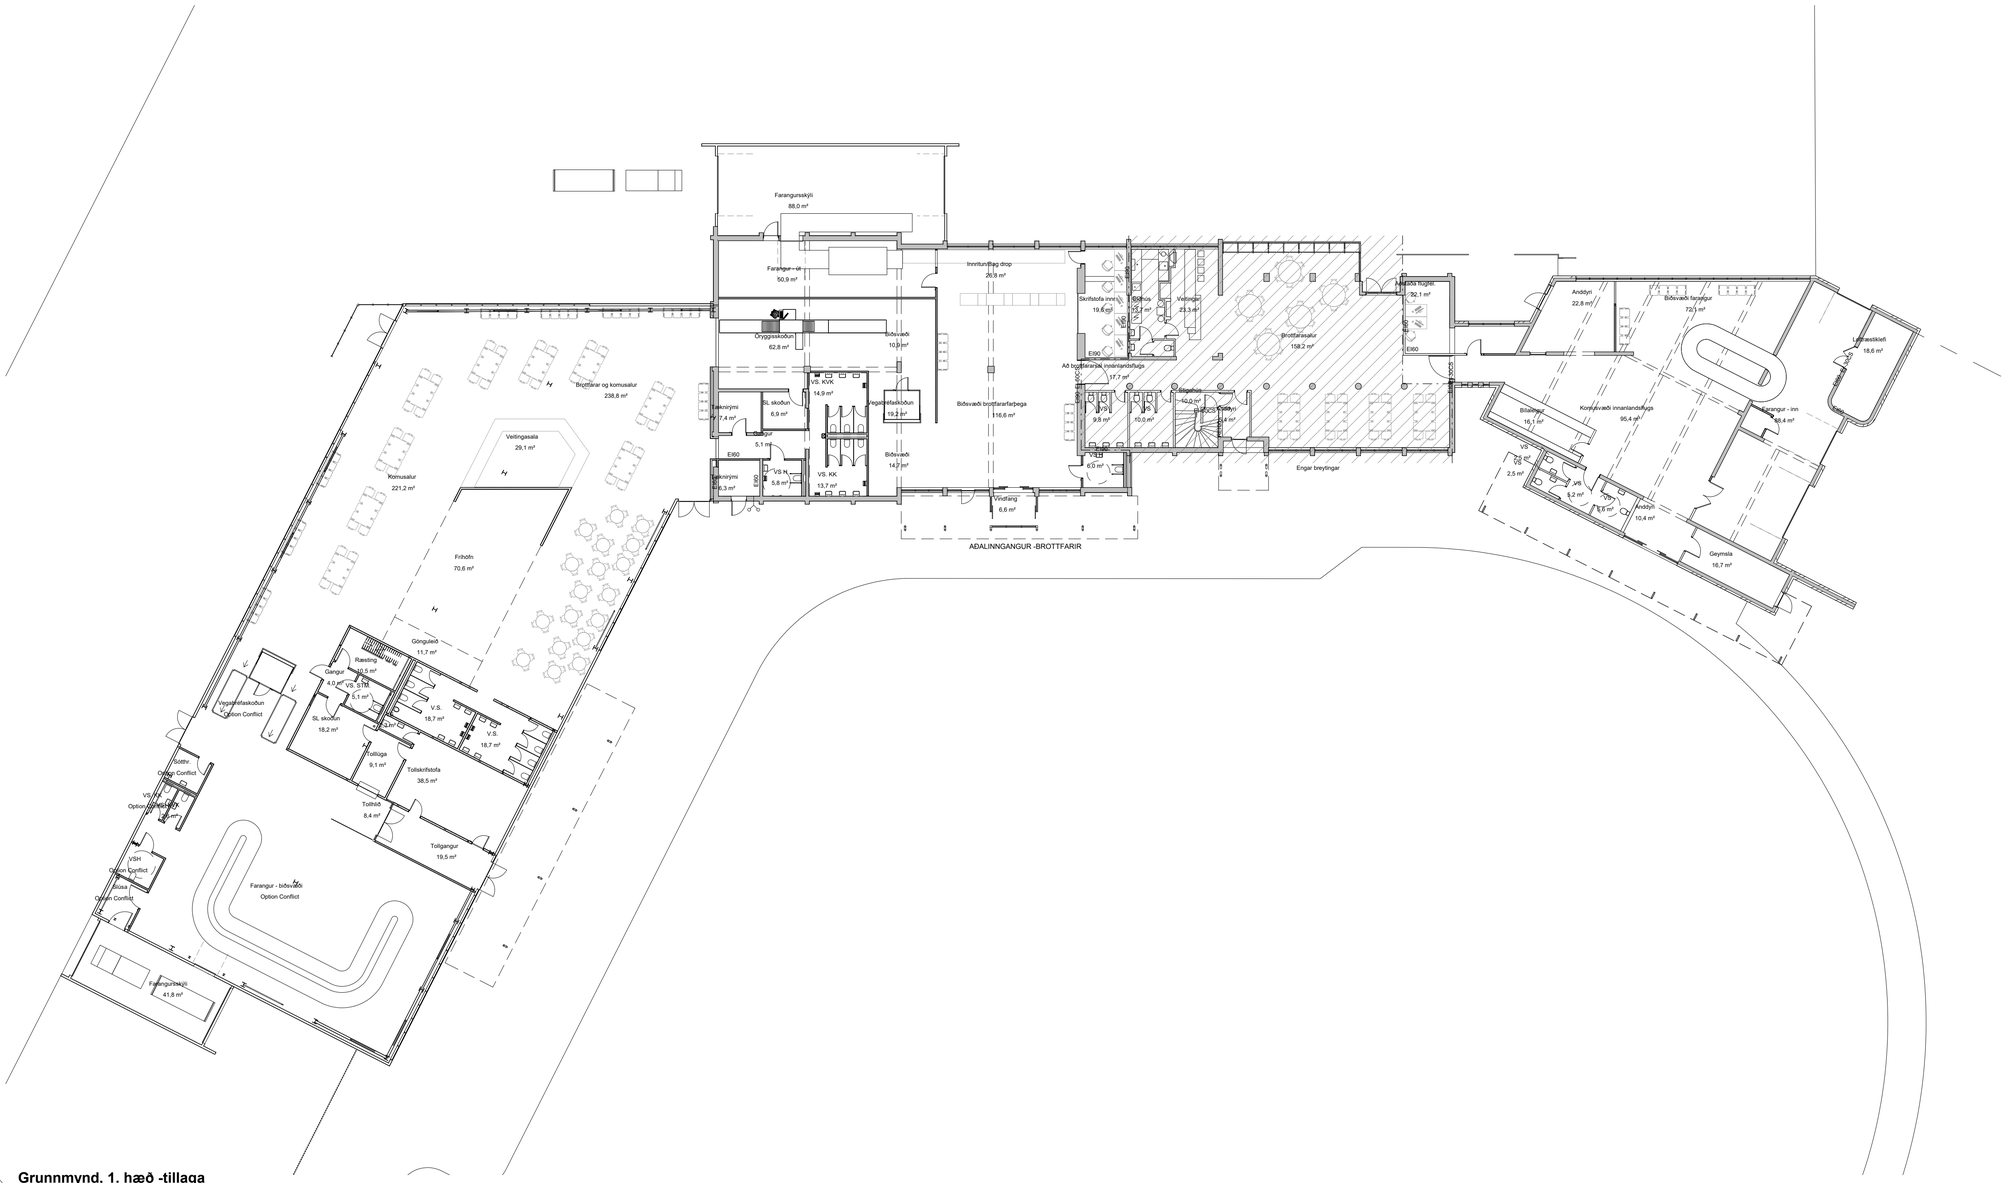

1 **Grunnmynd, 1. hæð -tillaga**

1 : 200

ÓFULLGERÐ TEIKNING
21.1.2021 14:21:52

ARKÍS
arkitektar

Kleppsvegi 152
kt 531107-0550
www.ark.is

104 Reykjavík
S: 511 2060
arkis@ark.is

Eyjafjarðarbraut

Verkheiti:		Flugstöð Akureyrarflugvelli	
Sveitarfélag:			600 Akureyri
Verknúmer:			20-052
Mælikvarði:	1 : 200	Dagsetning:	01/21/21

SKISSUR

S-04

teikning breyting

Grunnmynd-tillaga frihöfn

Stærð á blaði: A1 — 594 x 841