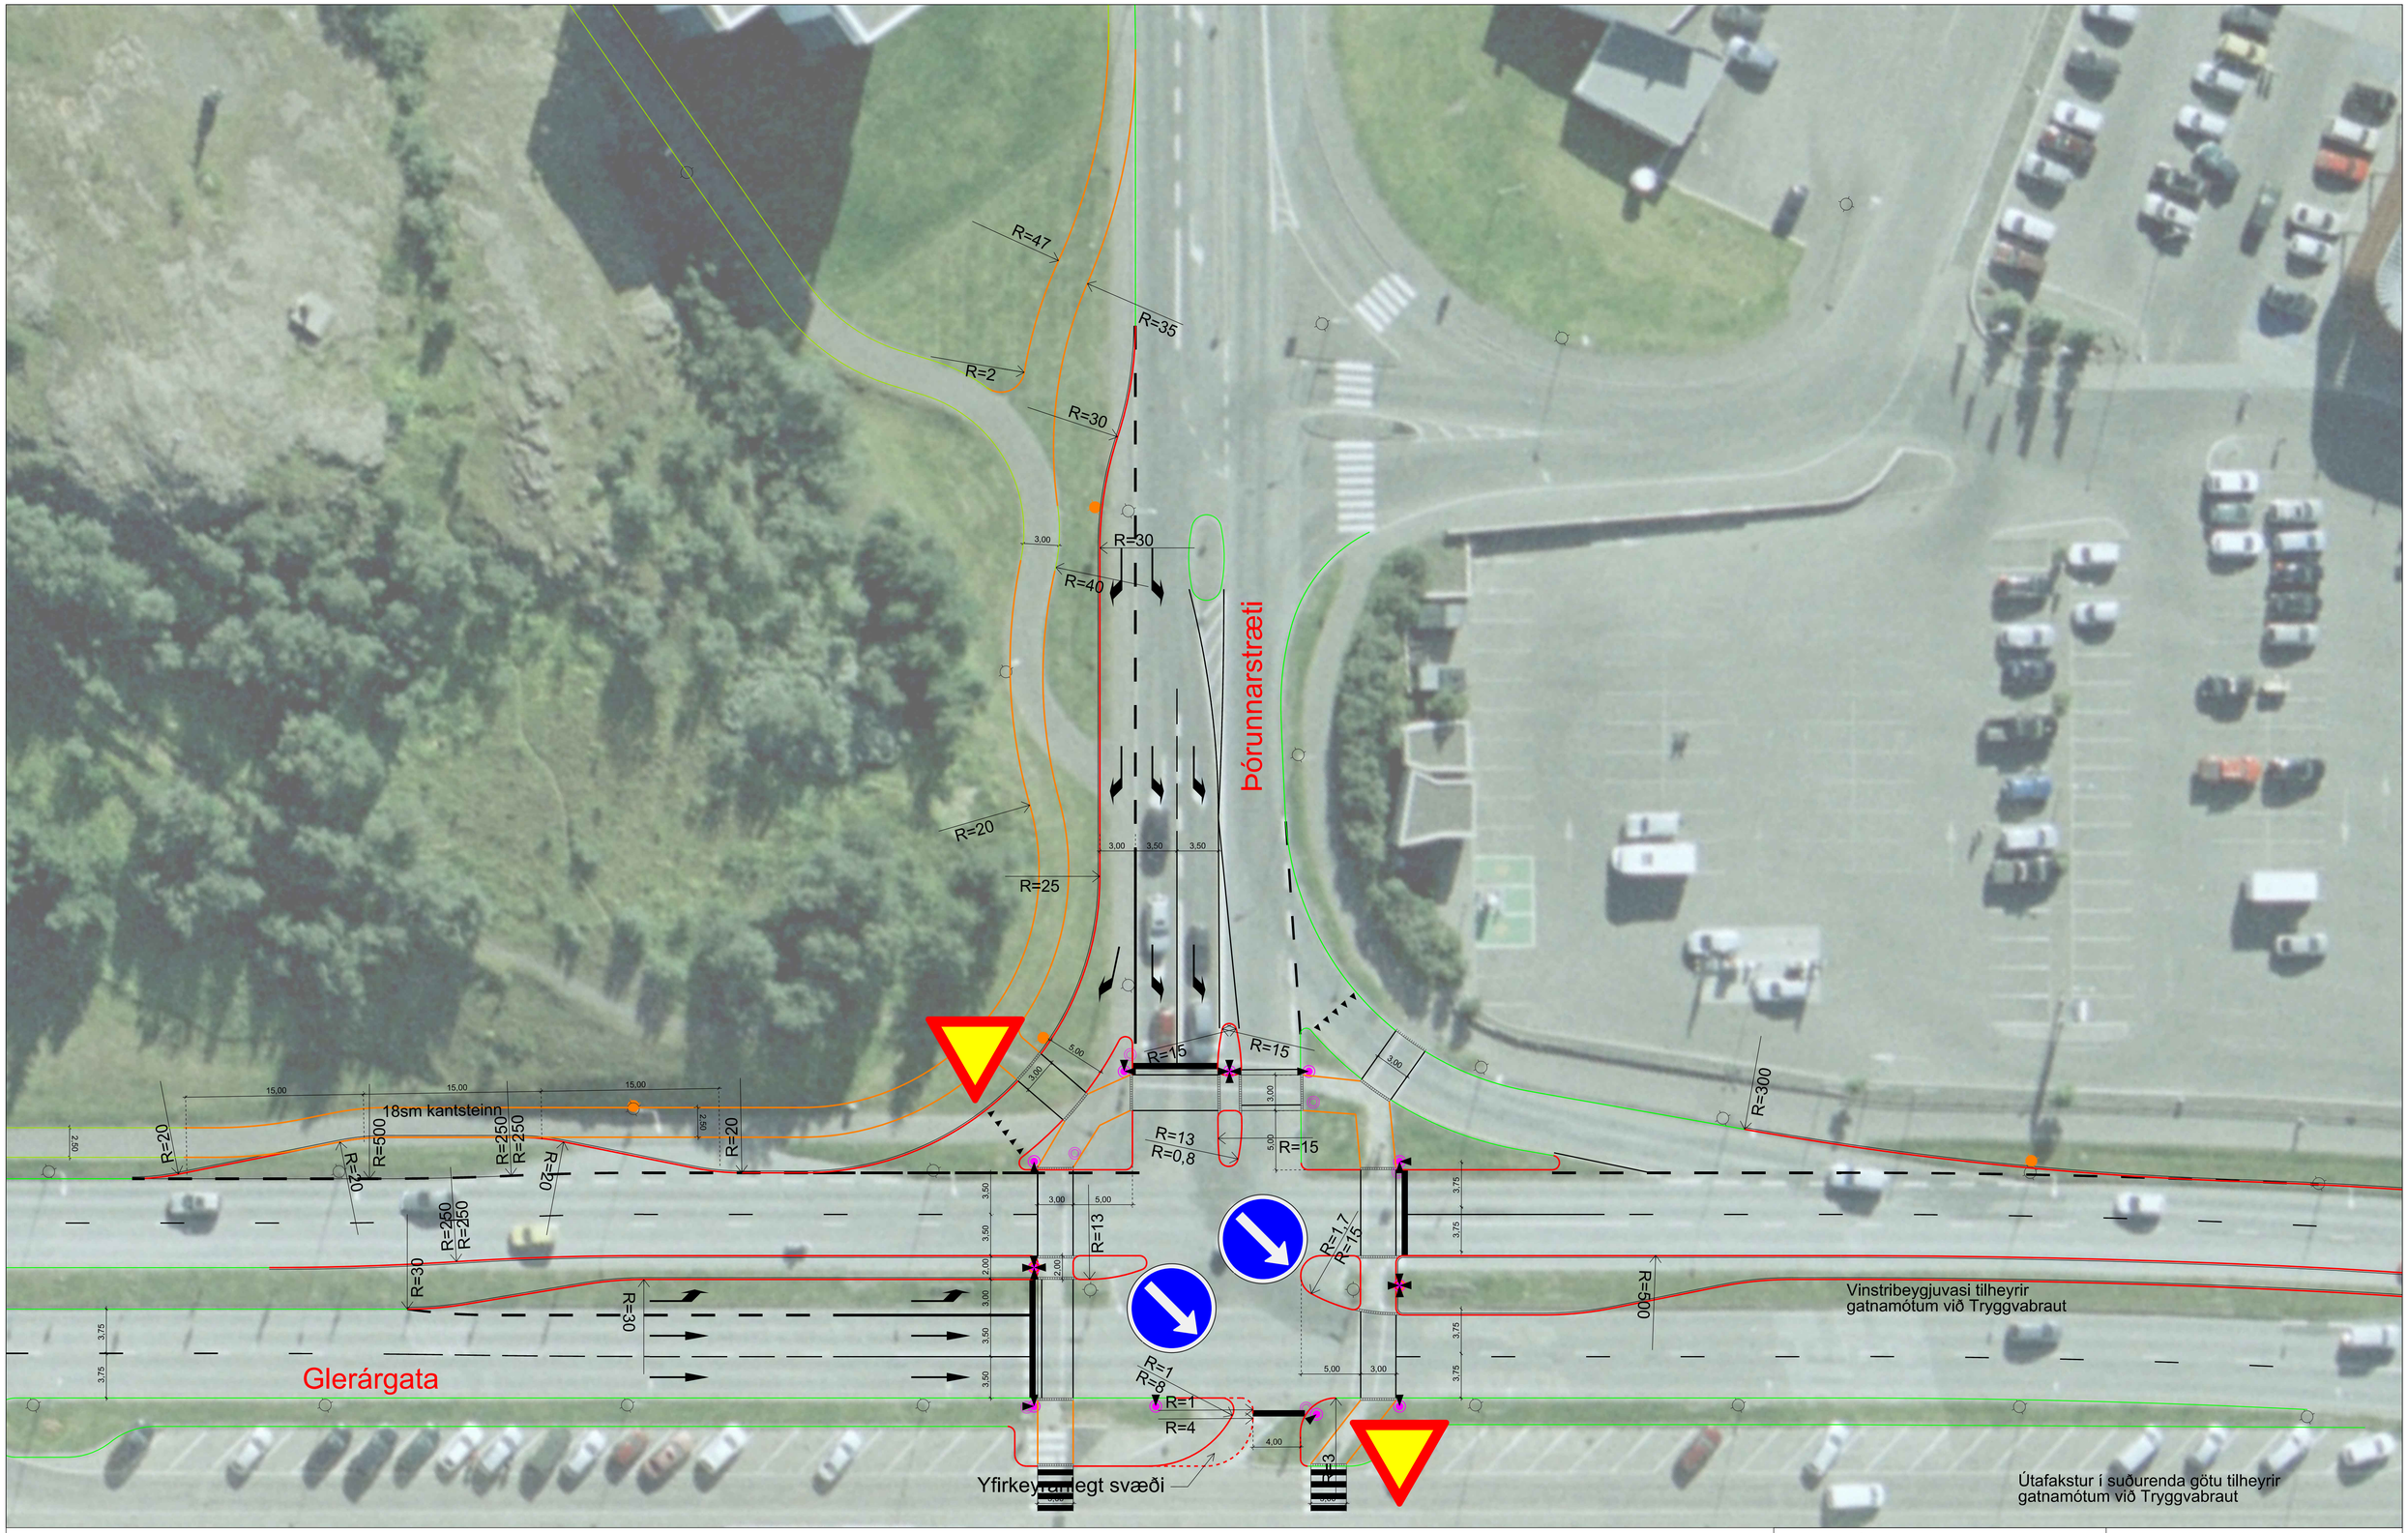

Ljósastaurar:
Nýir
Eldri
Umferðarljós:
Núverandi
Nýjar staðsetningar

Radíusar á miðeyjum 0,6 m
Nýr götu- eða miðeyjukantur
Eldri götu- eða miðeyjukantur
Nýr gangstéttarkantur
Eldri gangstéttarkantur

Nýir kantsteinar eru allsstaðar 15sm
nema við biðstöð SVA er kantsteinn 18sm

0m 5m 10m 15m 20m 25m
1:250 A1

0m 10m 20m 30m 40m 50m
1:500 A3

EFLA VERKFRÆÐISTOFA
Sími: 412 6000
www.efla.is

	Nafn	Dags.		Dags.	Breytingar	Af	Yfirf.
Hannað:	RÁ	17.11.10	A				
Teiknað:	RÁ	17.11.10	B				
Mælt:			C				
Yfirfarið:	KM	17.11.10	D				
Samþ.:	RÁ	17.11.10	Tölvuskrá:				

VEGAGERÐIN AKUREYRARBÆR

1p7 Hringvegur
Verkliður 3
Gatnamót Glerárgata-Þórunnarstræti
PLANMYND

Dags.	Mkv.	Blaðast.
17.11.10	1:250 (A3 1:500)	A1
Nr. verkefnis: 2970-254	Teikn. nr.: 01-002	Bls.