




snið A - A

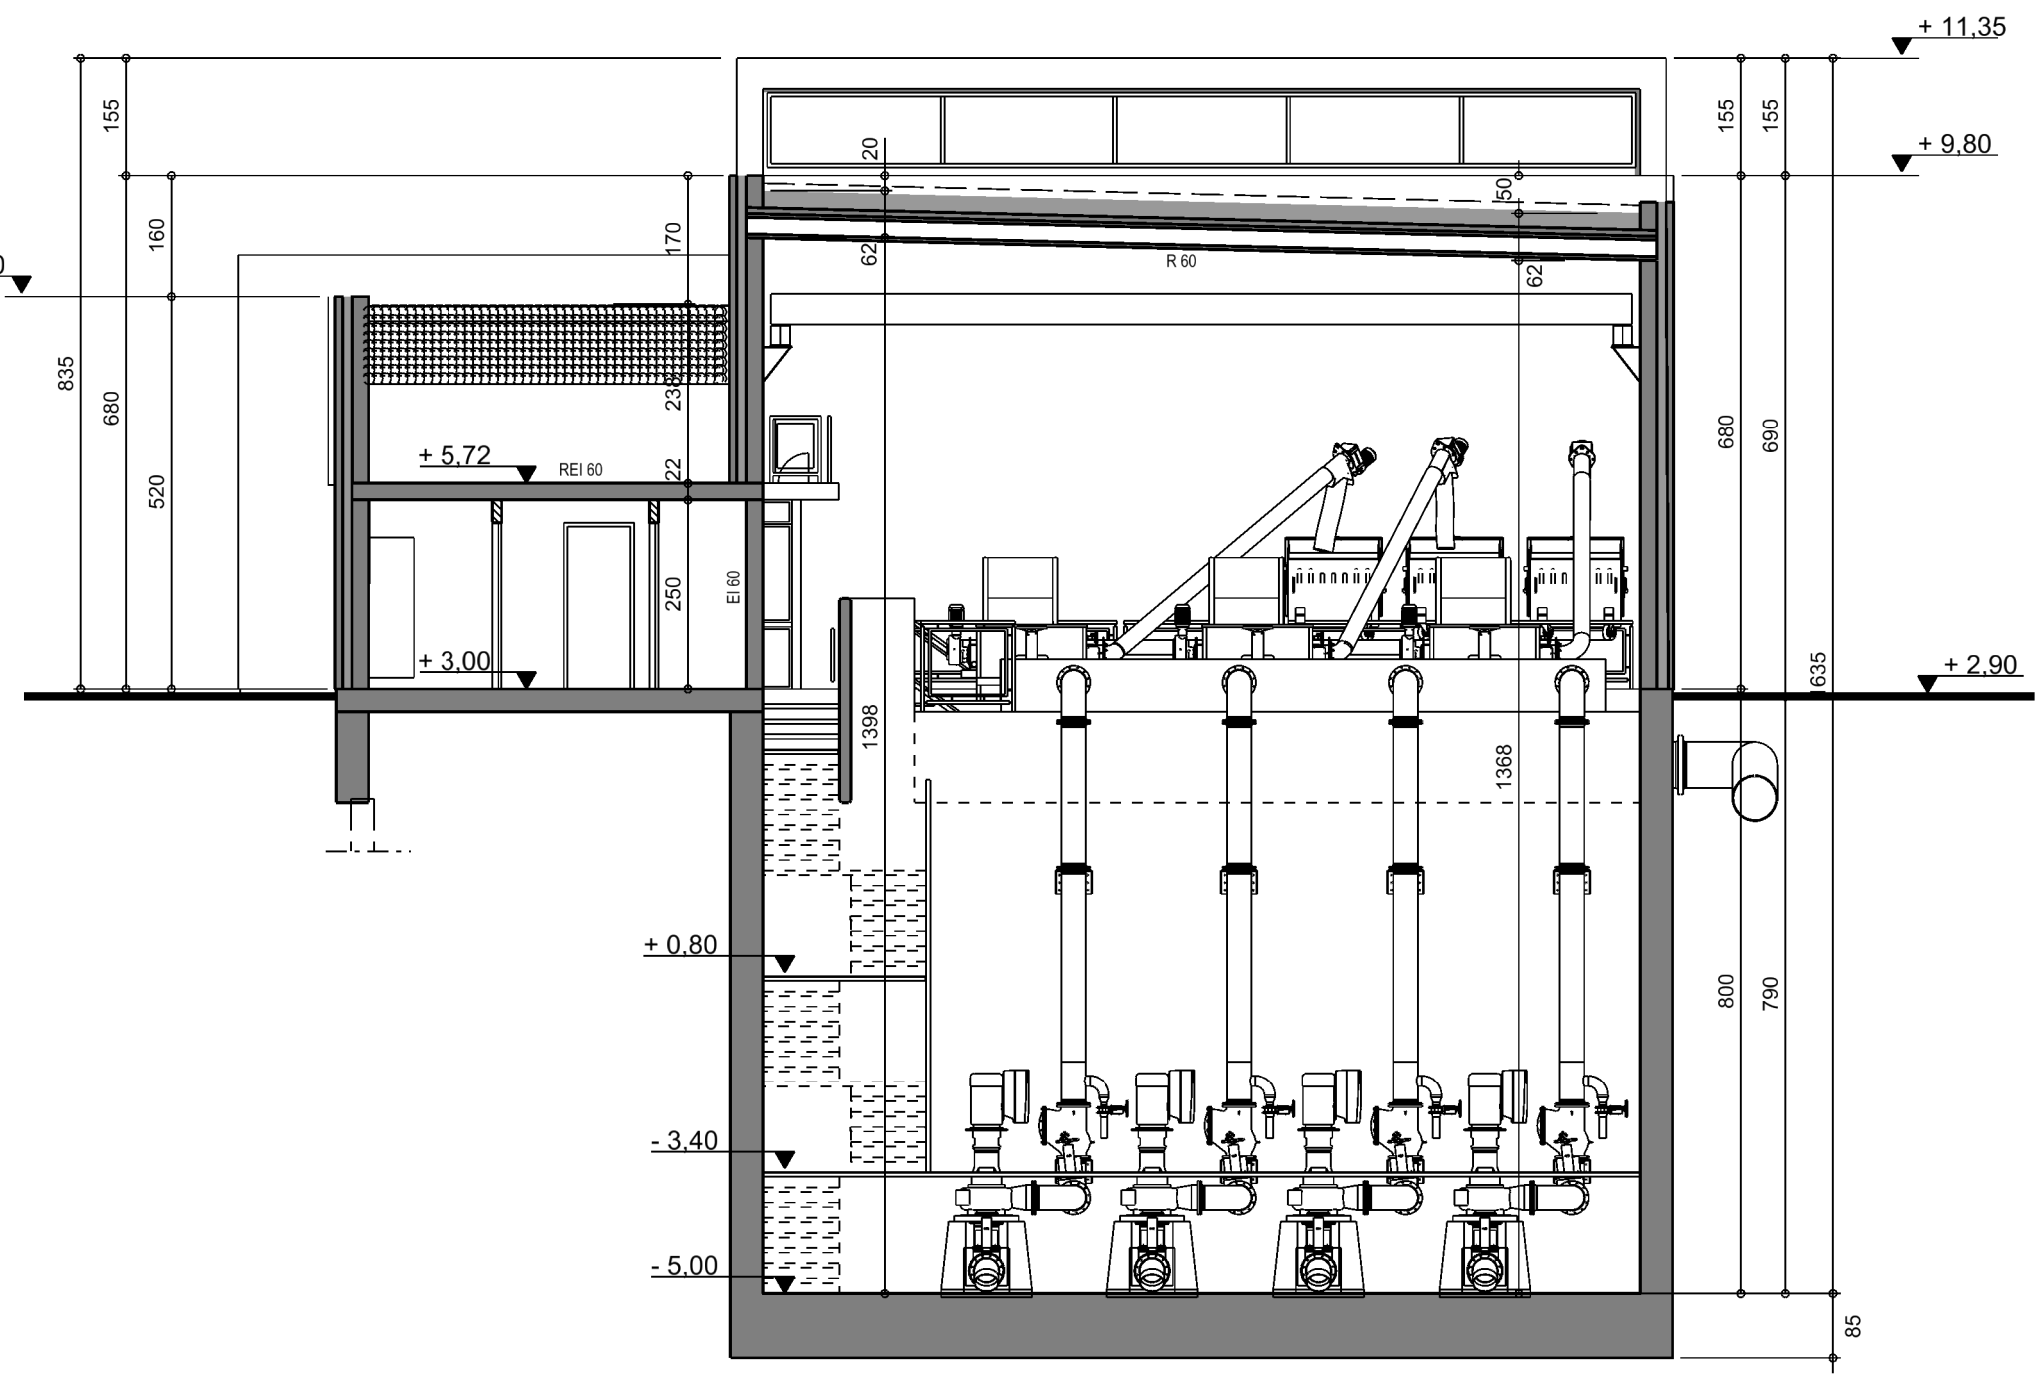


snið C - C

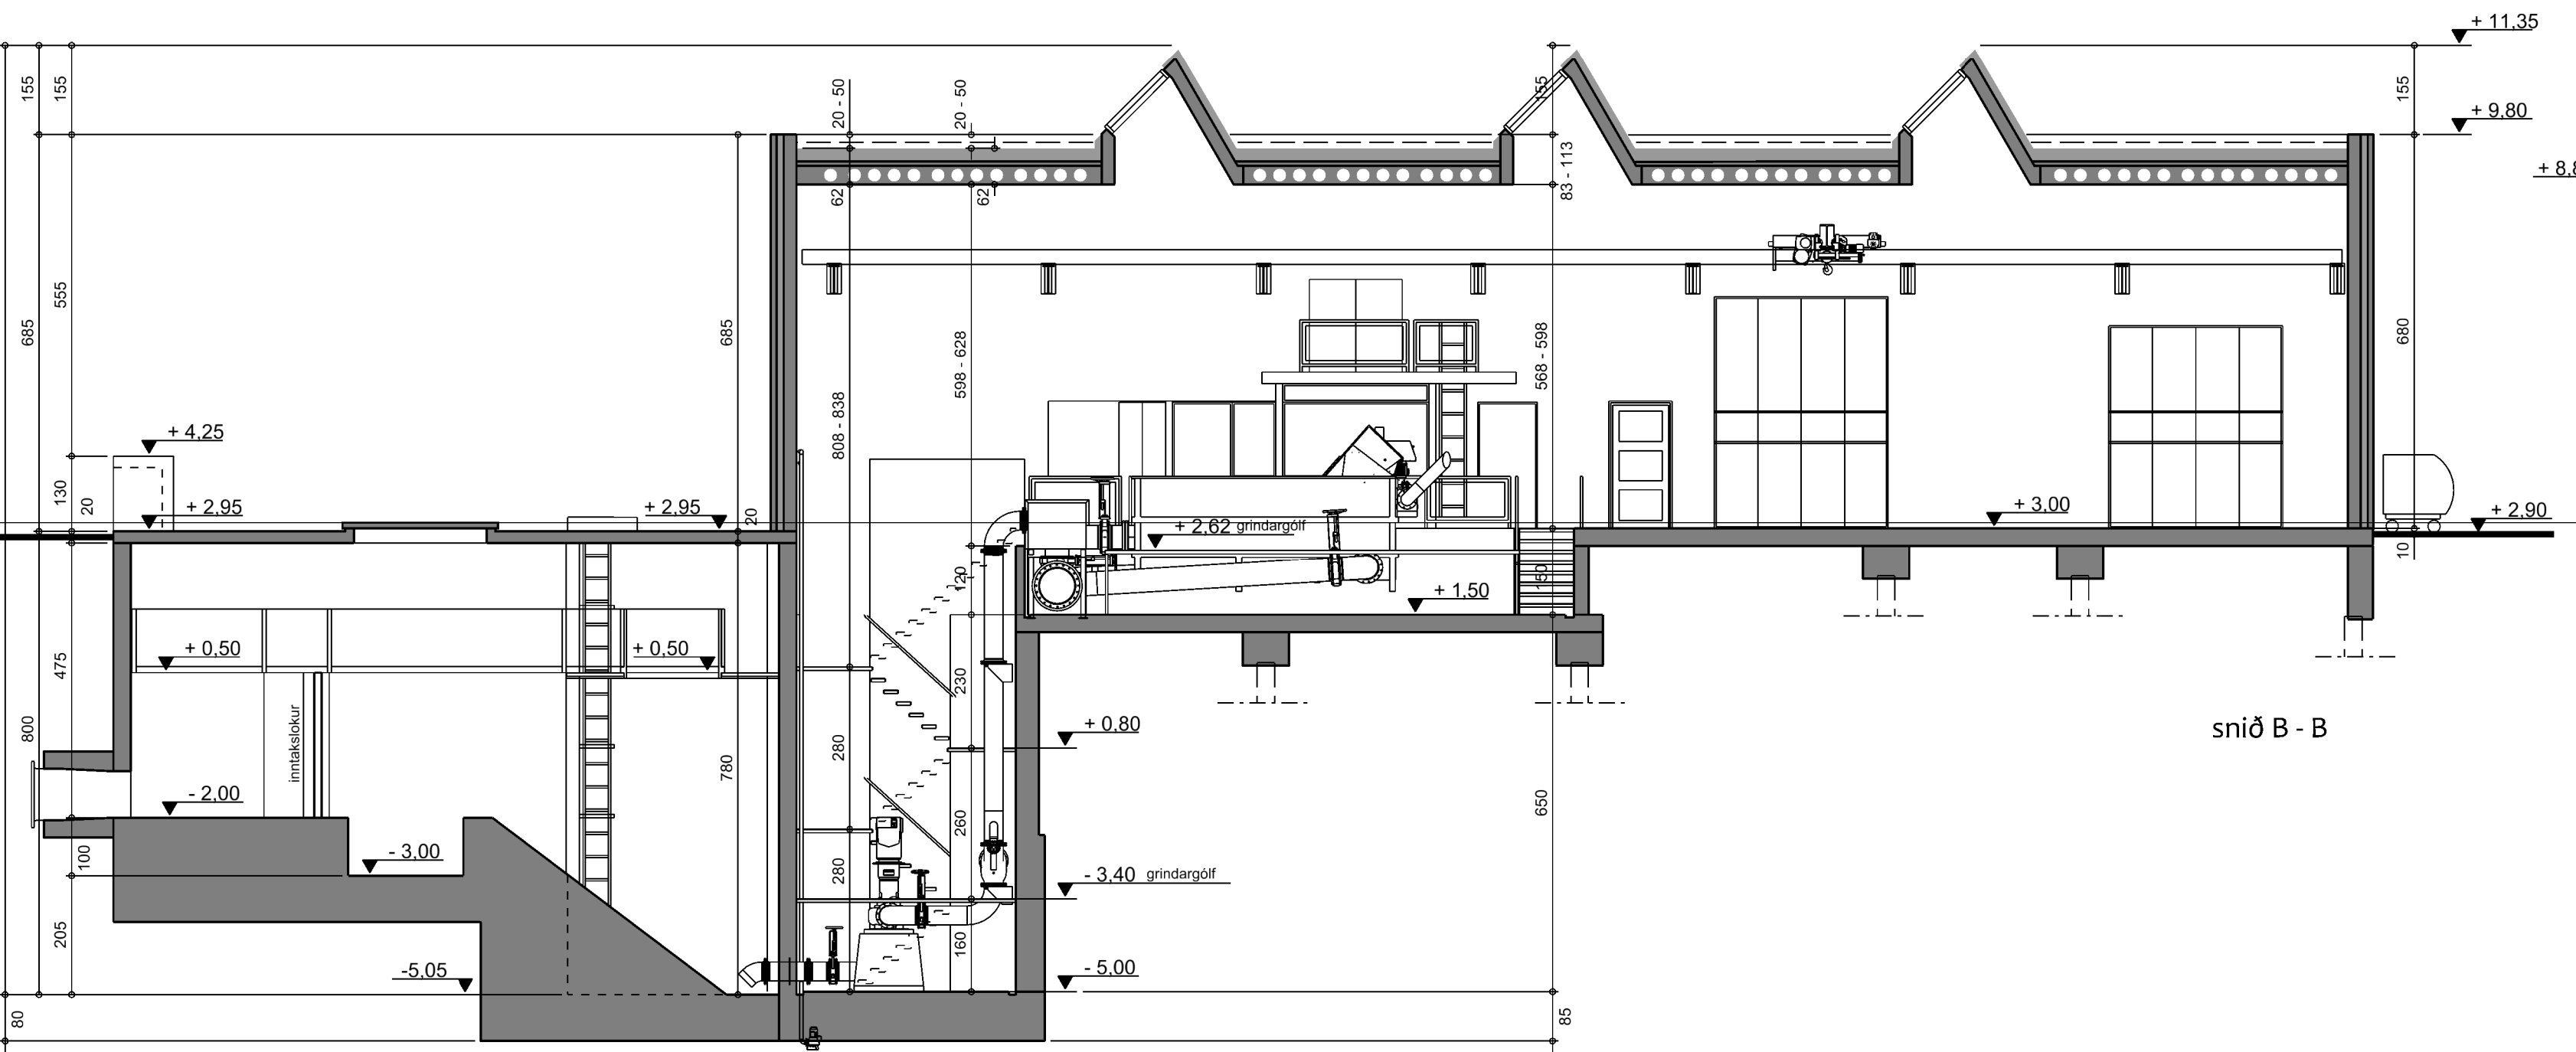

snið B - B

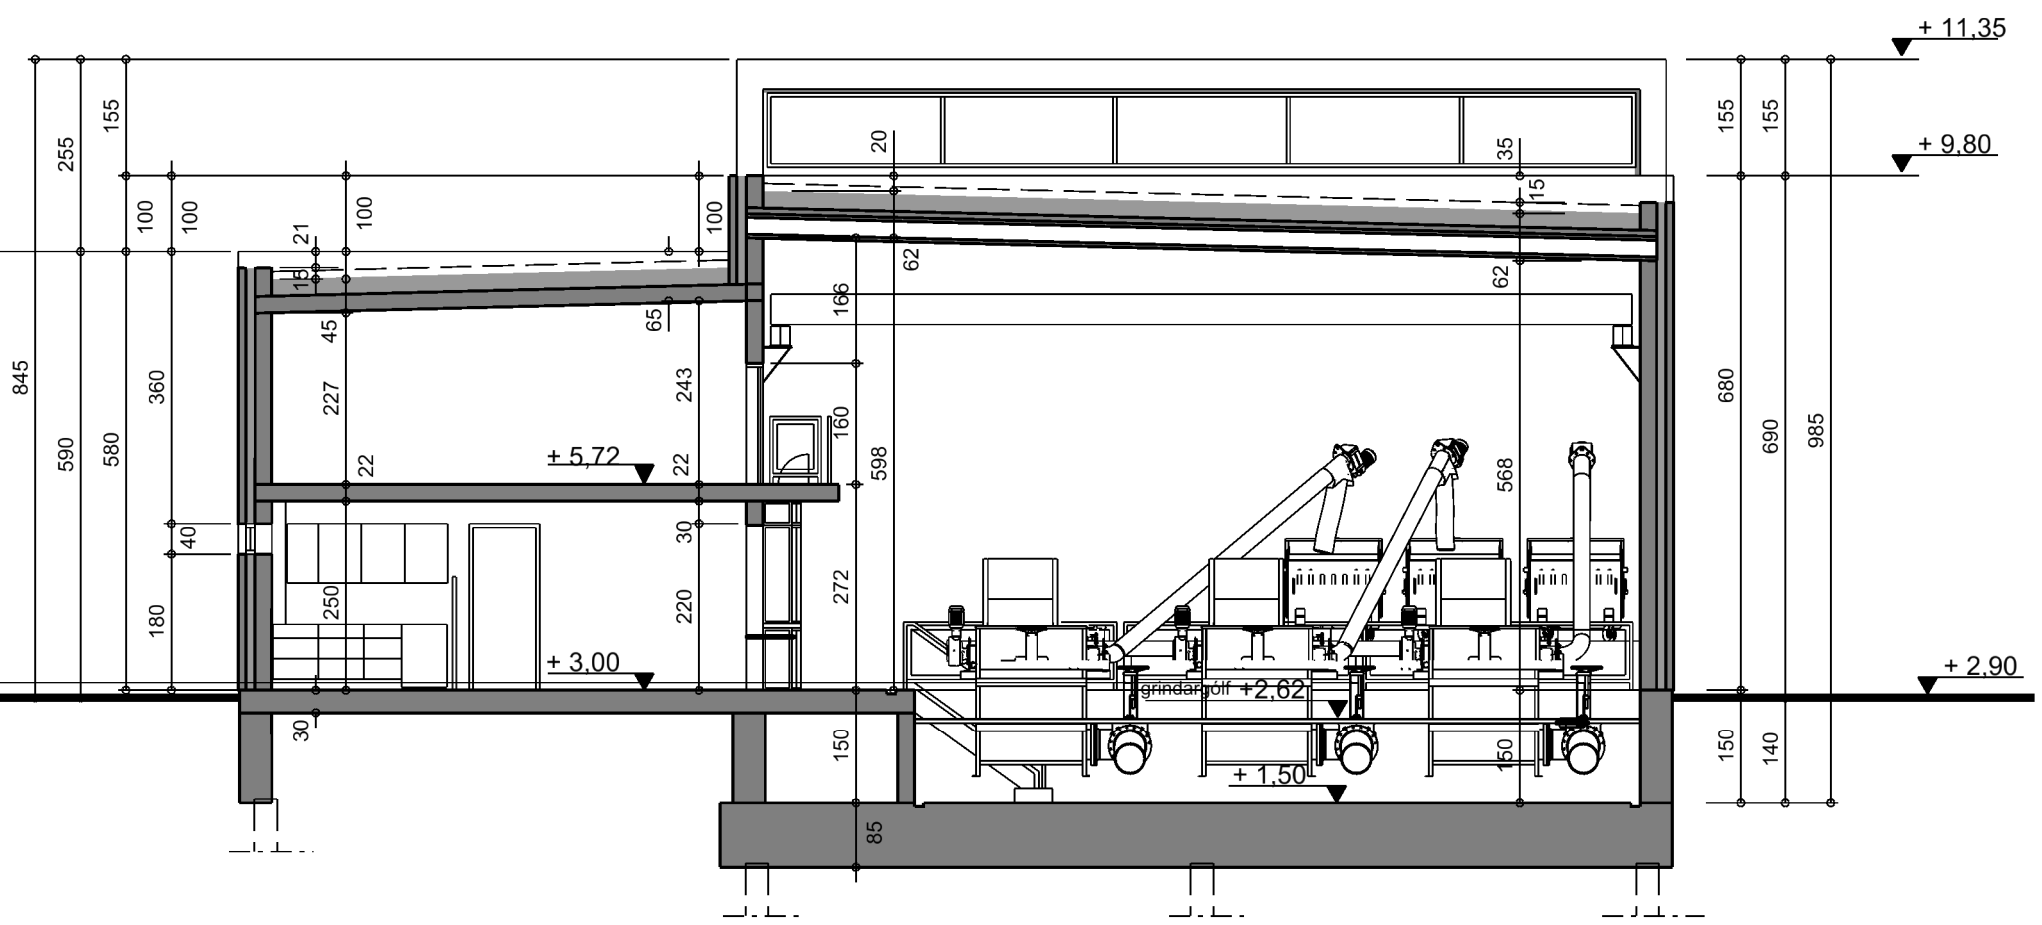

snið D - D

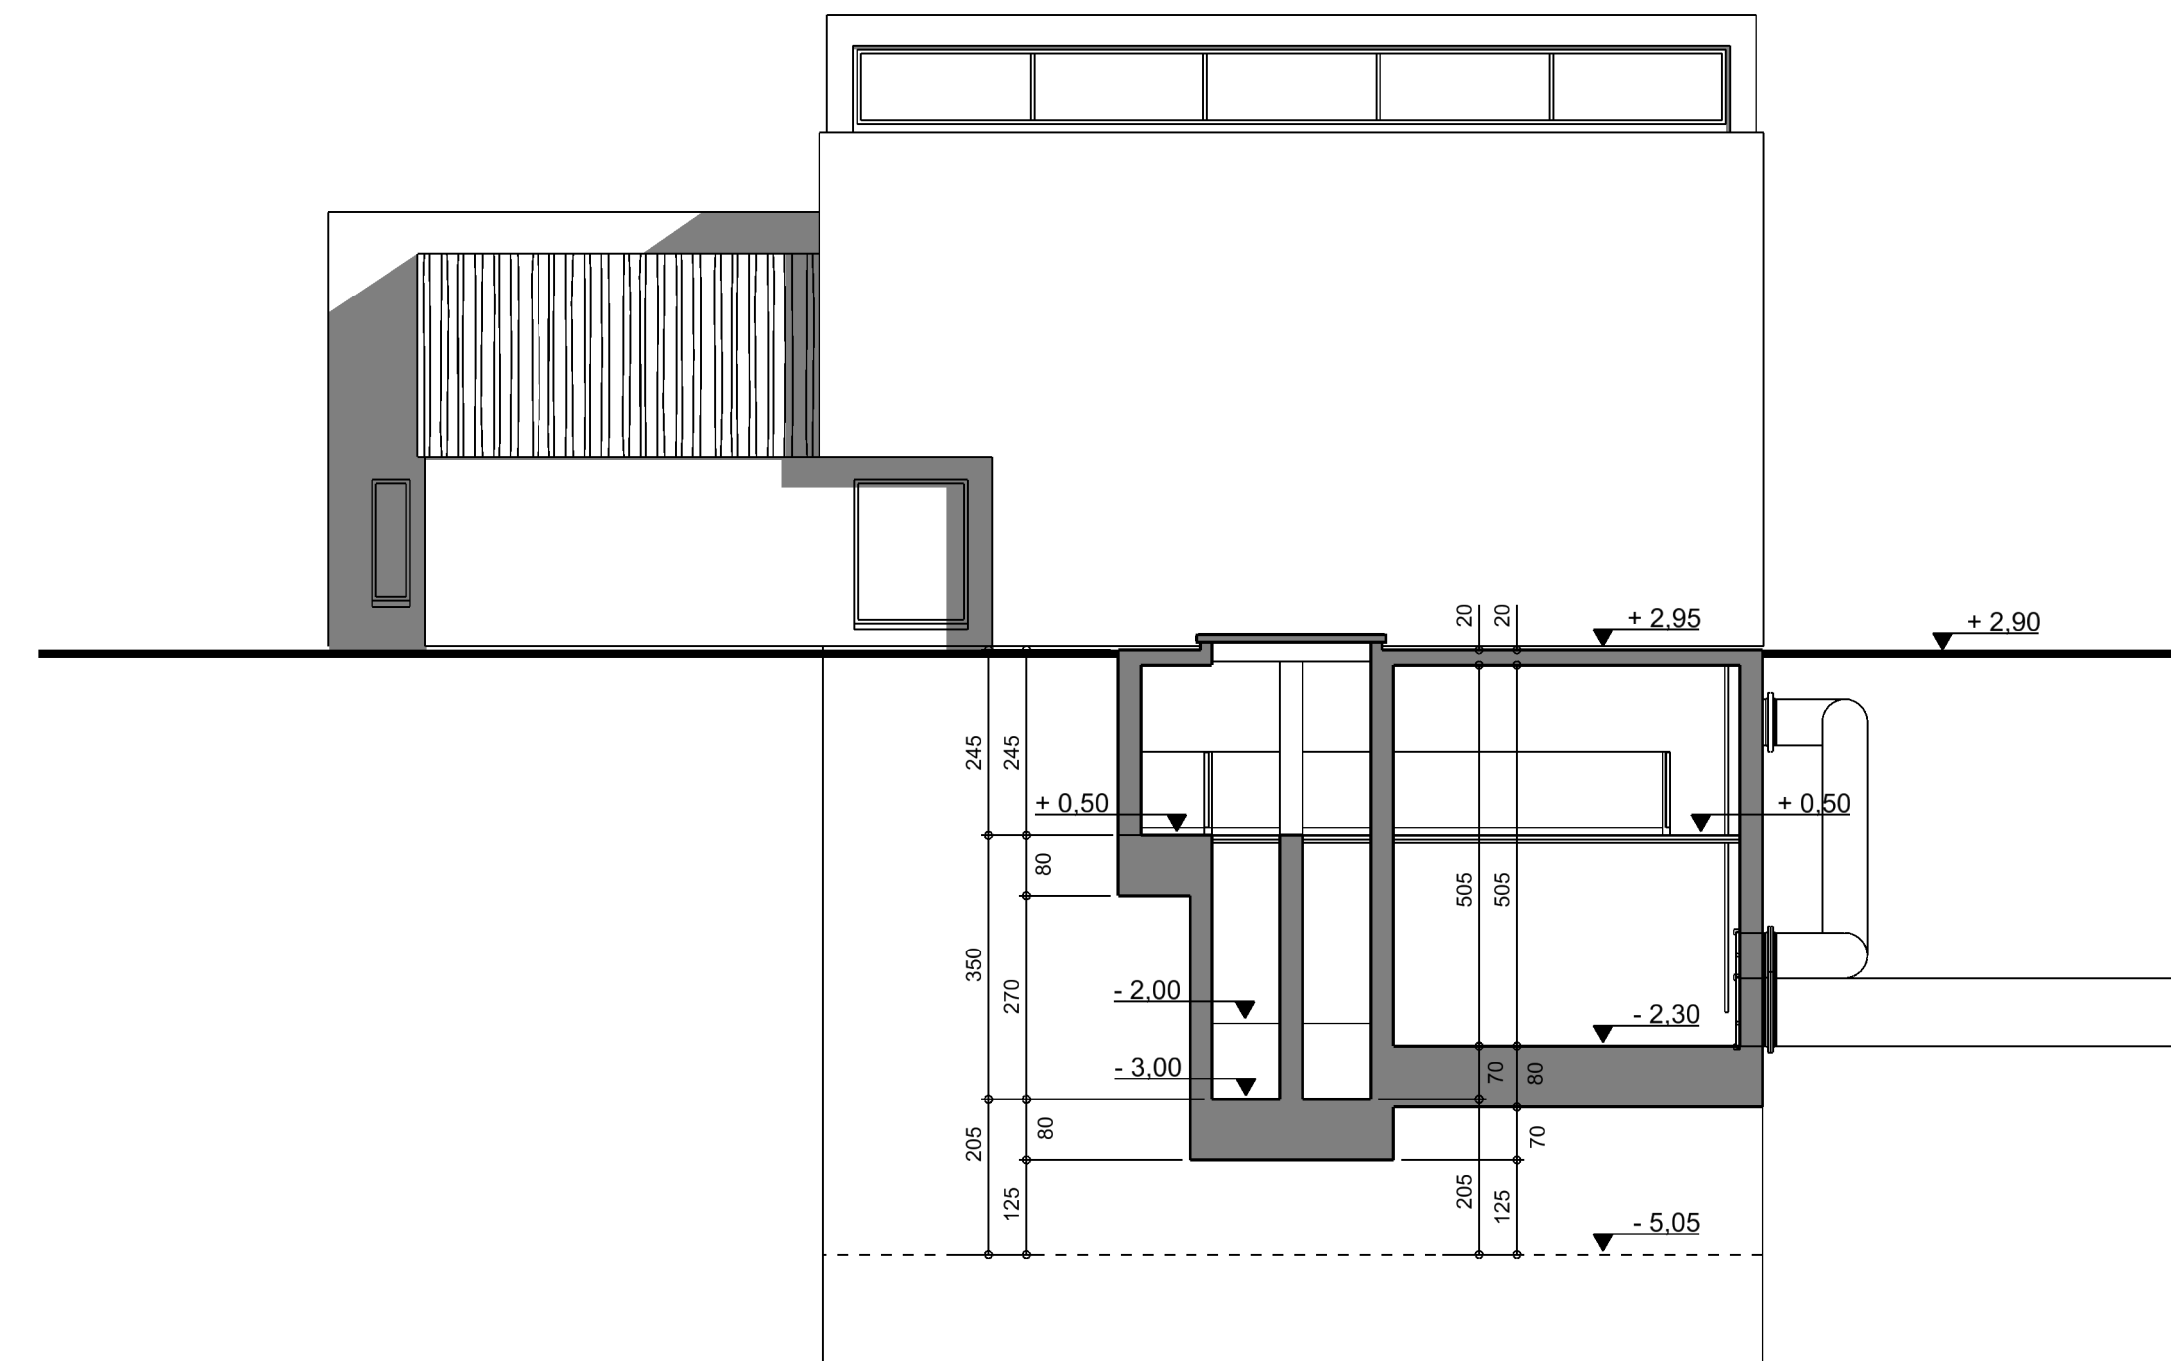

snið E - E

útgáfunúmer: Bx dags. breytingar: xxxxxxxx  
 skýring breytingar: xxxx

undirskrift breytingar: \_\_\_\_\_

verk: Óseyri 33 Hreinsistöð

tegund teikningar: Aðaluppdráttur

heiti teikningar: Snið

mælikvarði: 1:100

dagsetning: 30.08.2017

nr.teikningar og nr. breytingar: 104 B0

undirskrift hönnuðar og hönnunarstjóra kt. 261150-3369: