


Nr. 2

Mkv. 1:100 - grunnmynd

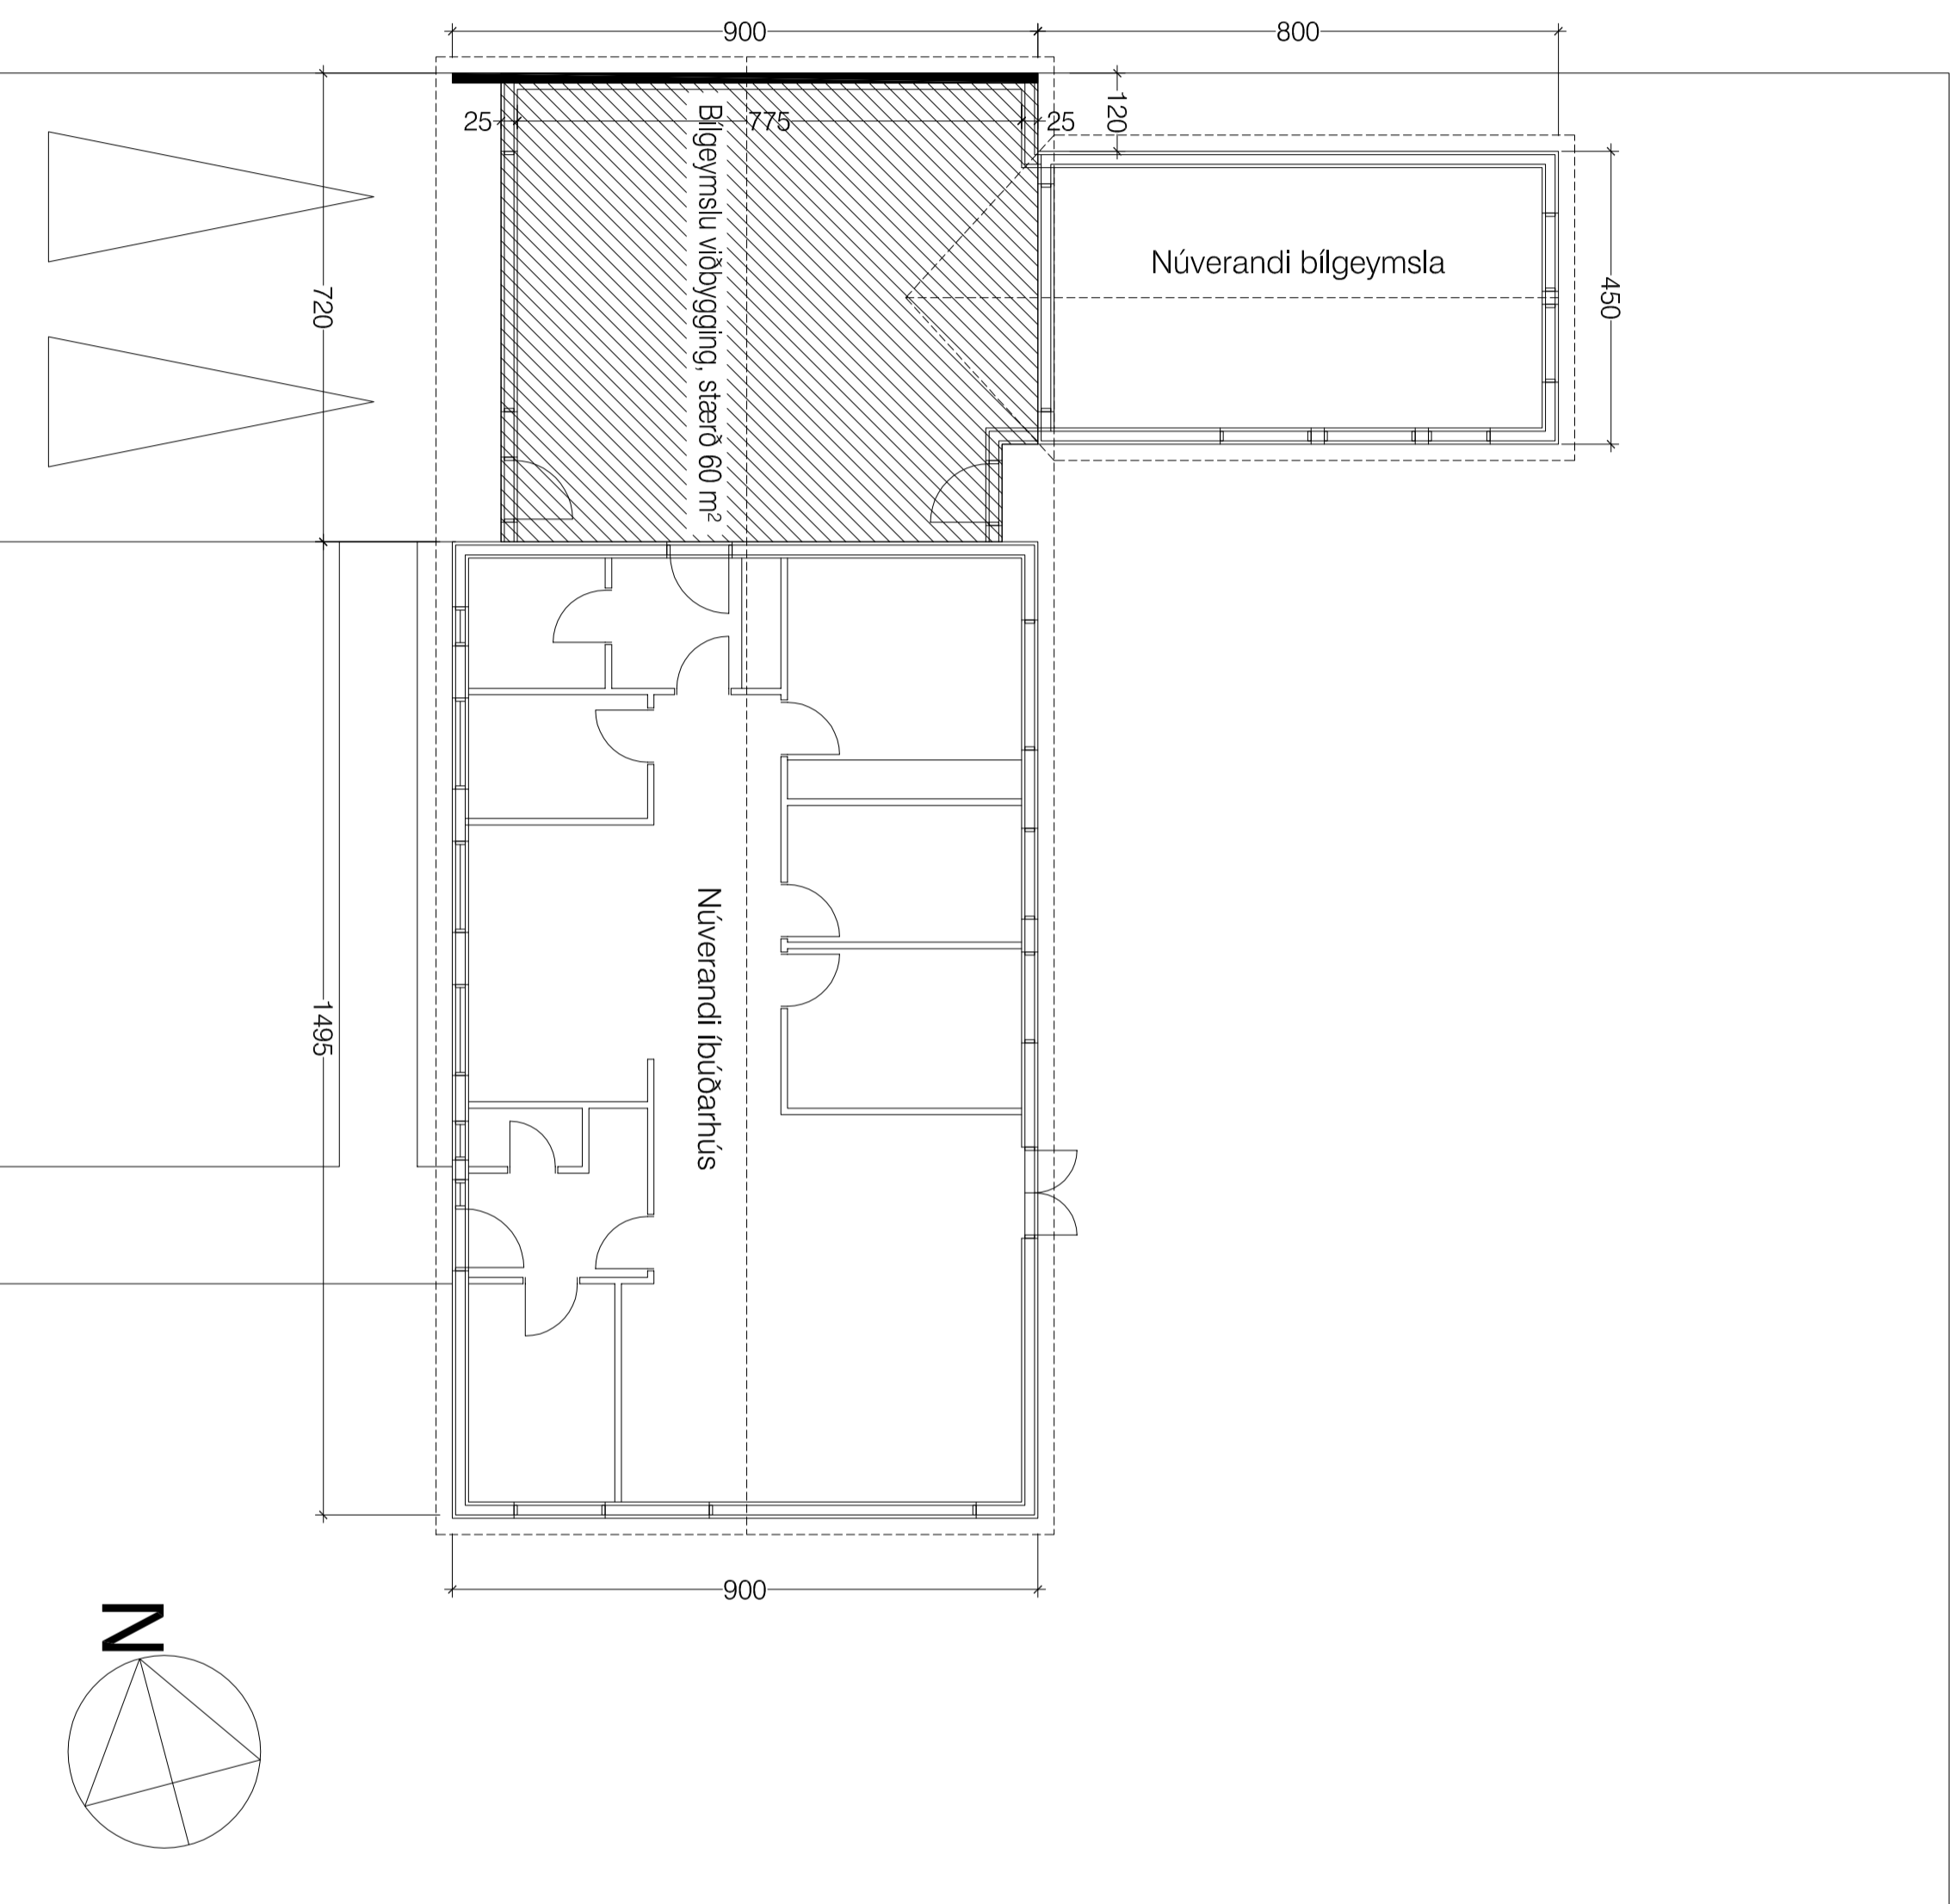

Tillaga að stækkun á bílgeymslu - Hraunholt 9 - 3. mars 2020