form

ÁGÚST HAFSTEINSSON ARKITEKT FAÍ

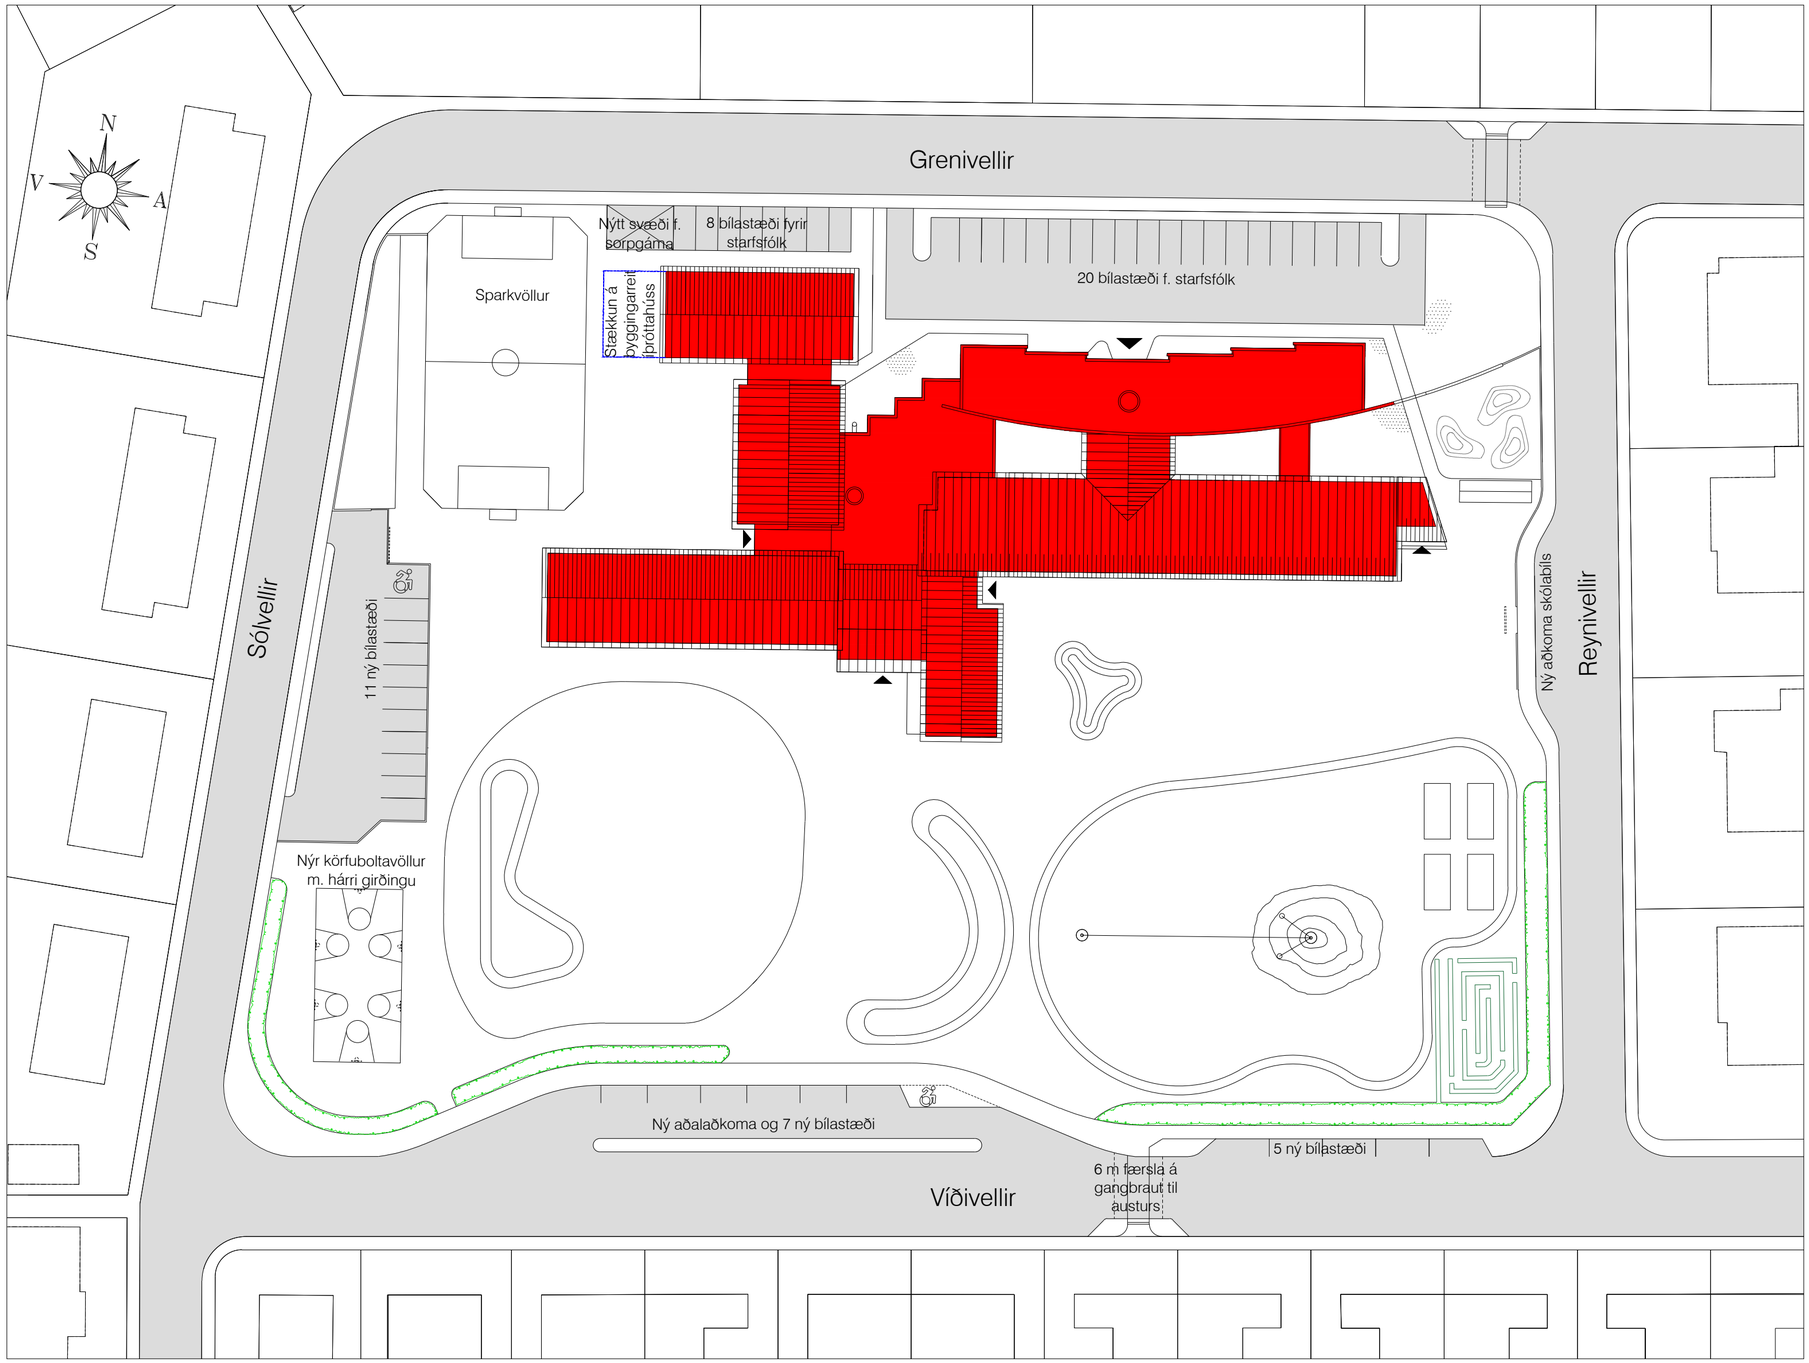

Afstöðumynd - mkv. 1.500 í A2

0 10 20 30 40 50m

Skýringar

Lagt er til að gerðar verði eftirfarandi breytingar á skólalóð Oddeyrarskóla:

1. Að núverandi innkeyrsla inná bílastæði skólans frá Víðivöllum verði felld út.
2. Að sleppisvæði og 12 samsíða bílastæðum verði komið fyrir við Víðivelli og skólalóðin minnkuð sem því nemur.
3. Að núverandi upphækkuð gangbraut yfir Víðivelli verði færð til austurs um 6 m til þess að koma fyrir innkeyrslu inná parhús við Víðivelli 12.
2. Að sleppisvæði fyrir skólabíl verði komið fyrir við Reynivelli og skólalóðin minnkuð sem því nemur.
3. Að útbúin verði stæði fyrir 11 bíla innan skólalóðar með tveimur tengingum frá Sólvöllum.
4. Að sorpgámasvæði verði komið fyrir innan lóðar norðan við íþróttahúsið, með tengingu við Grenivelli.

Oddeyrarskóli - tillaga að fyrirkomulagi á skólalóð - 11.06 2021