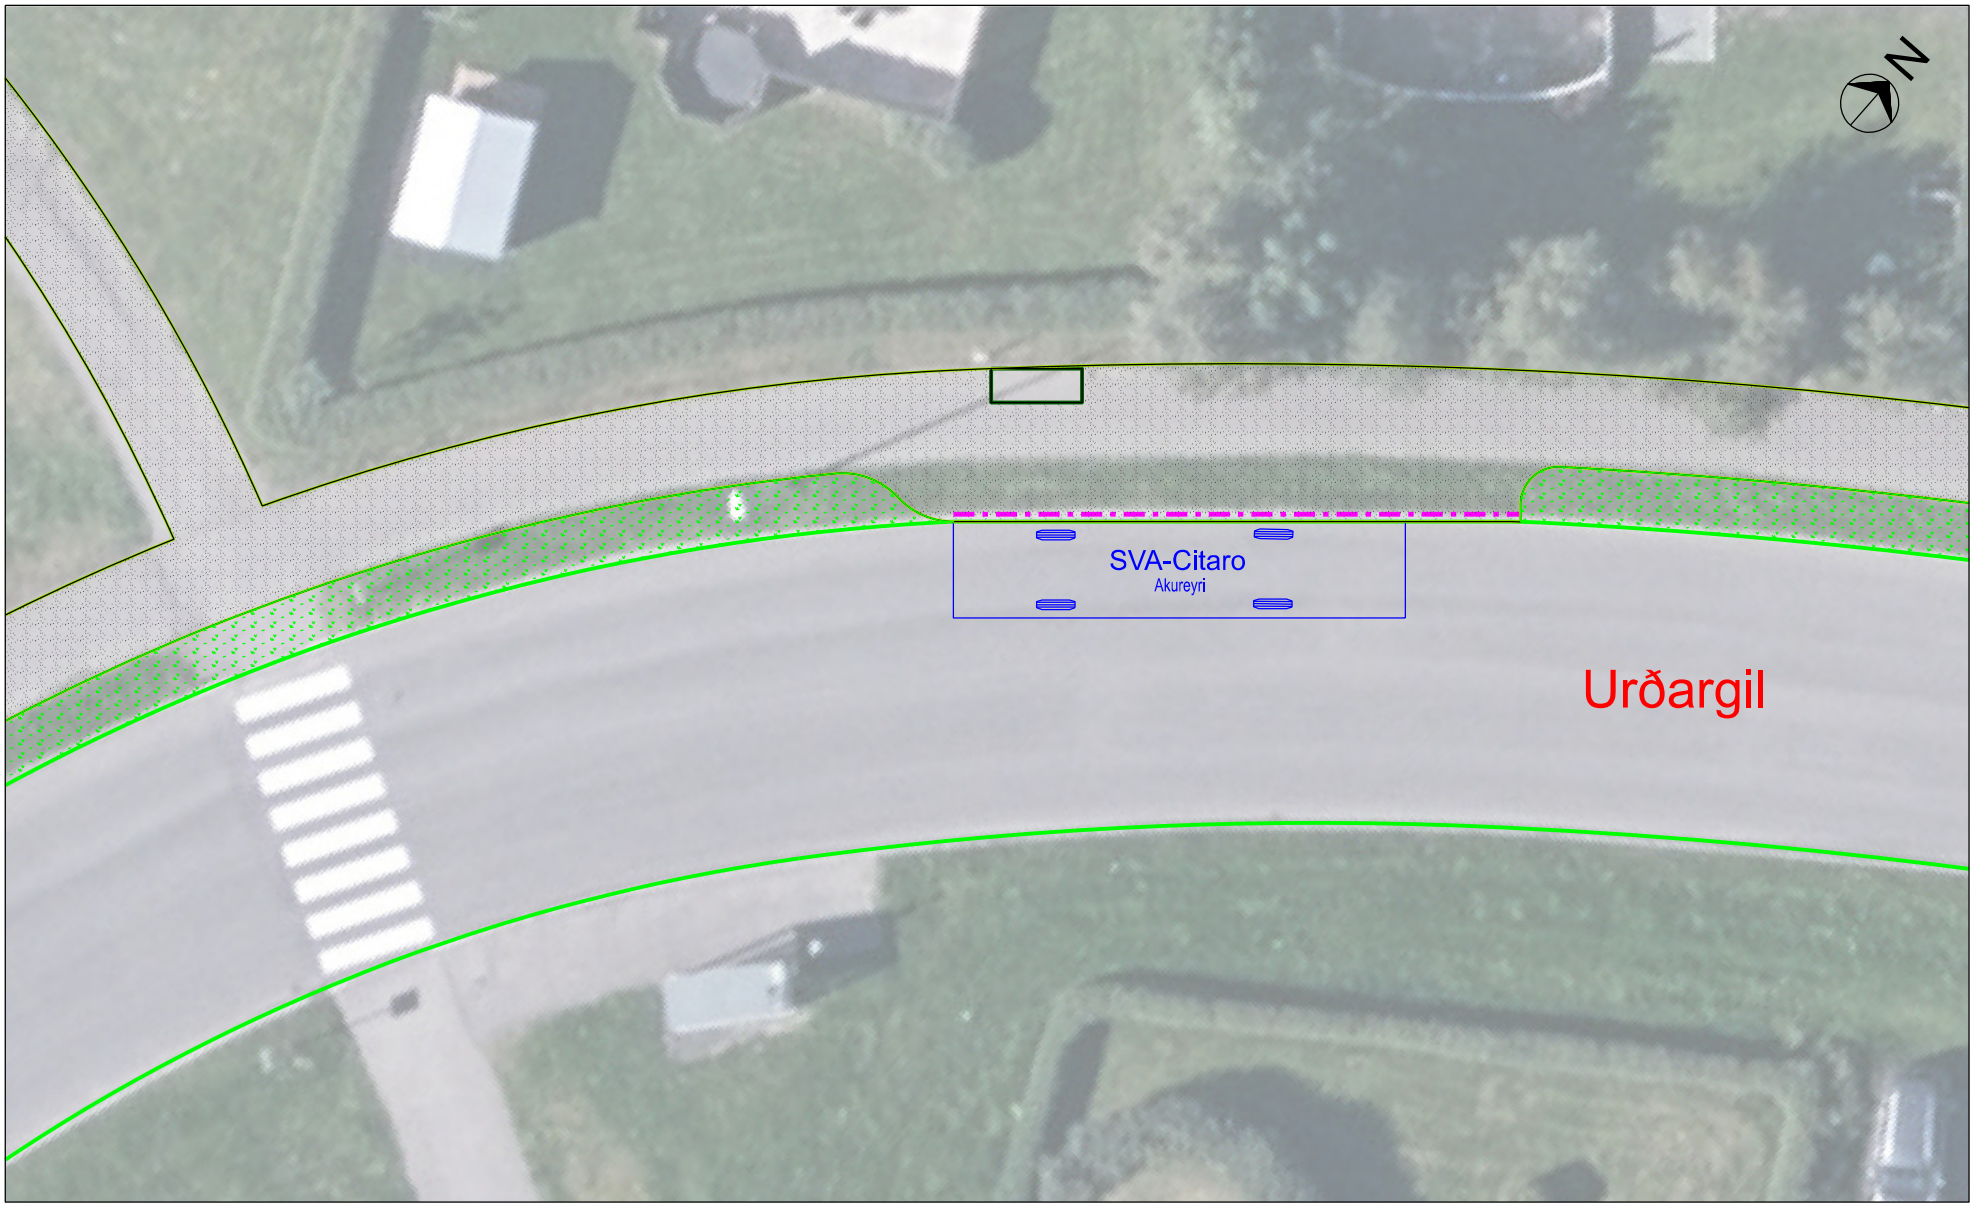


m 1 0 1 2 3 4 5 6 7 8 9 10

Br.	Dags.	Eðli breytingar	Br.	Sþ.

Akureyri
Geislagata 9 600 Akureyri
Sími 460-1000

UMHVERFIS- OG MANNVIRKJASVIÐ AKUREYRARBÆJAR - TÆKNIDEILD

Mkv.:	
A4	1 : 200
A2	1 : 100
Hannað:	JV
Teikn.:	
Yfirf.:	
Samþ.:	


BIÐISTÖÐ SVA

YFIRBORÐSFRÁGANGUR

Merkigil v/Urðargil

Nýtt skýli

Dags.	2024-05-11
Síðast breytt	

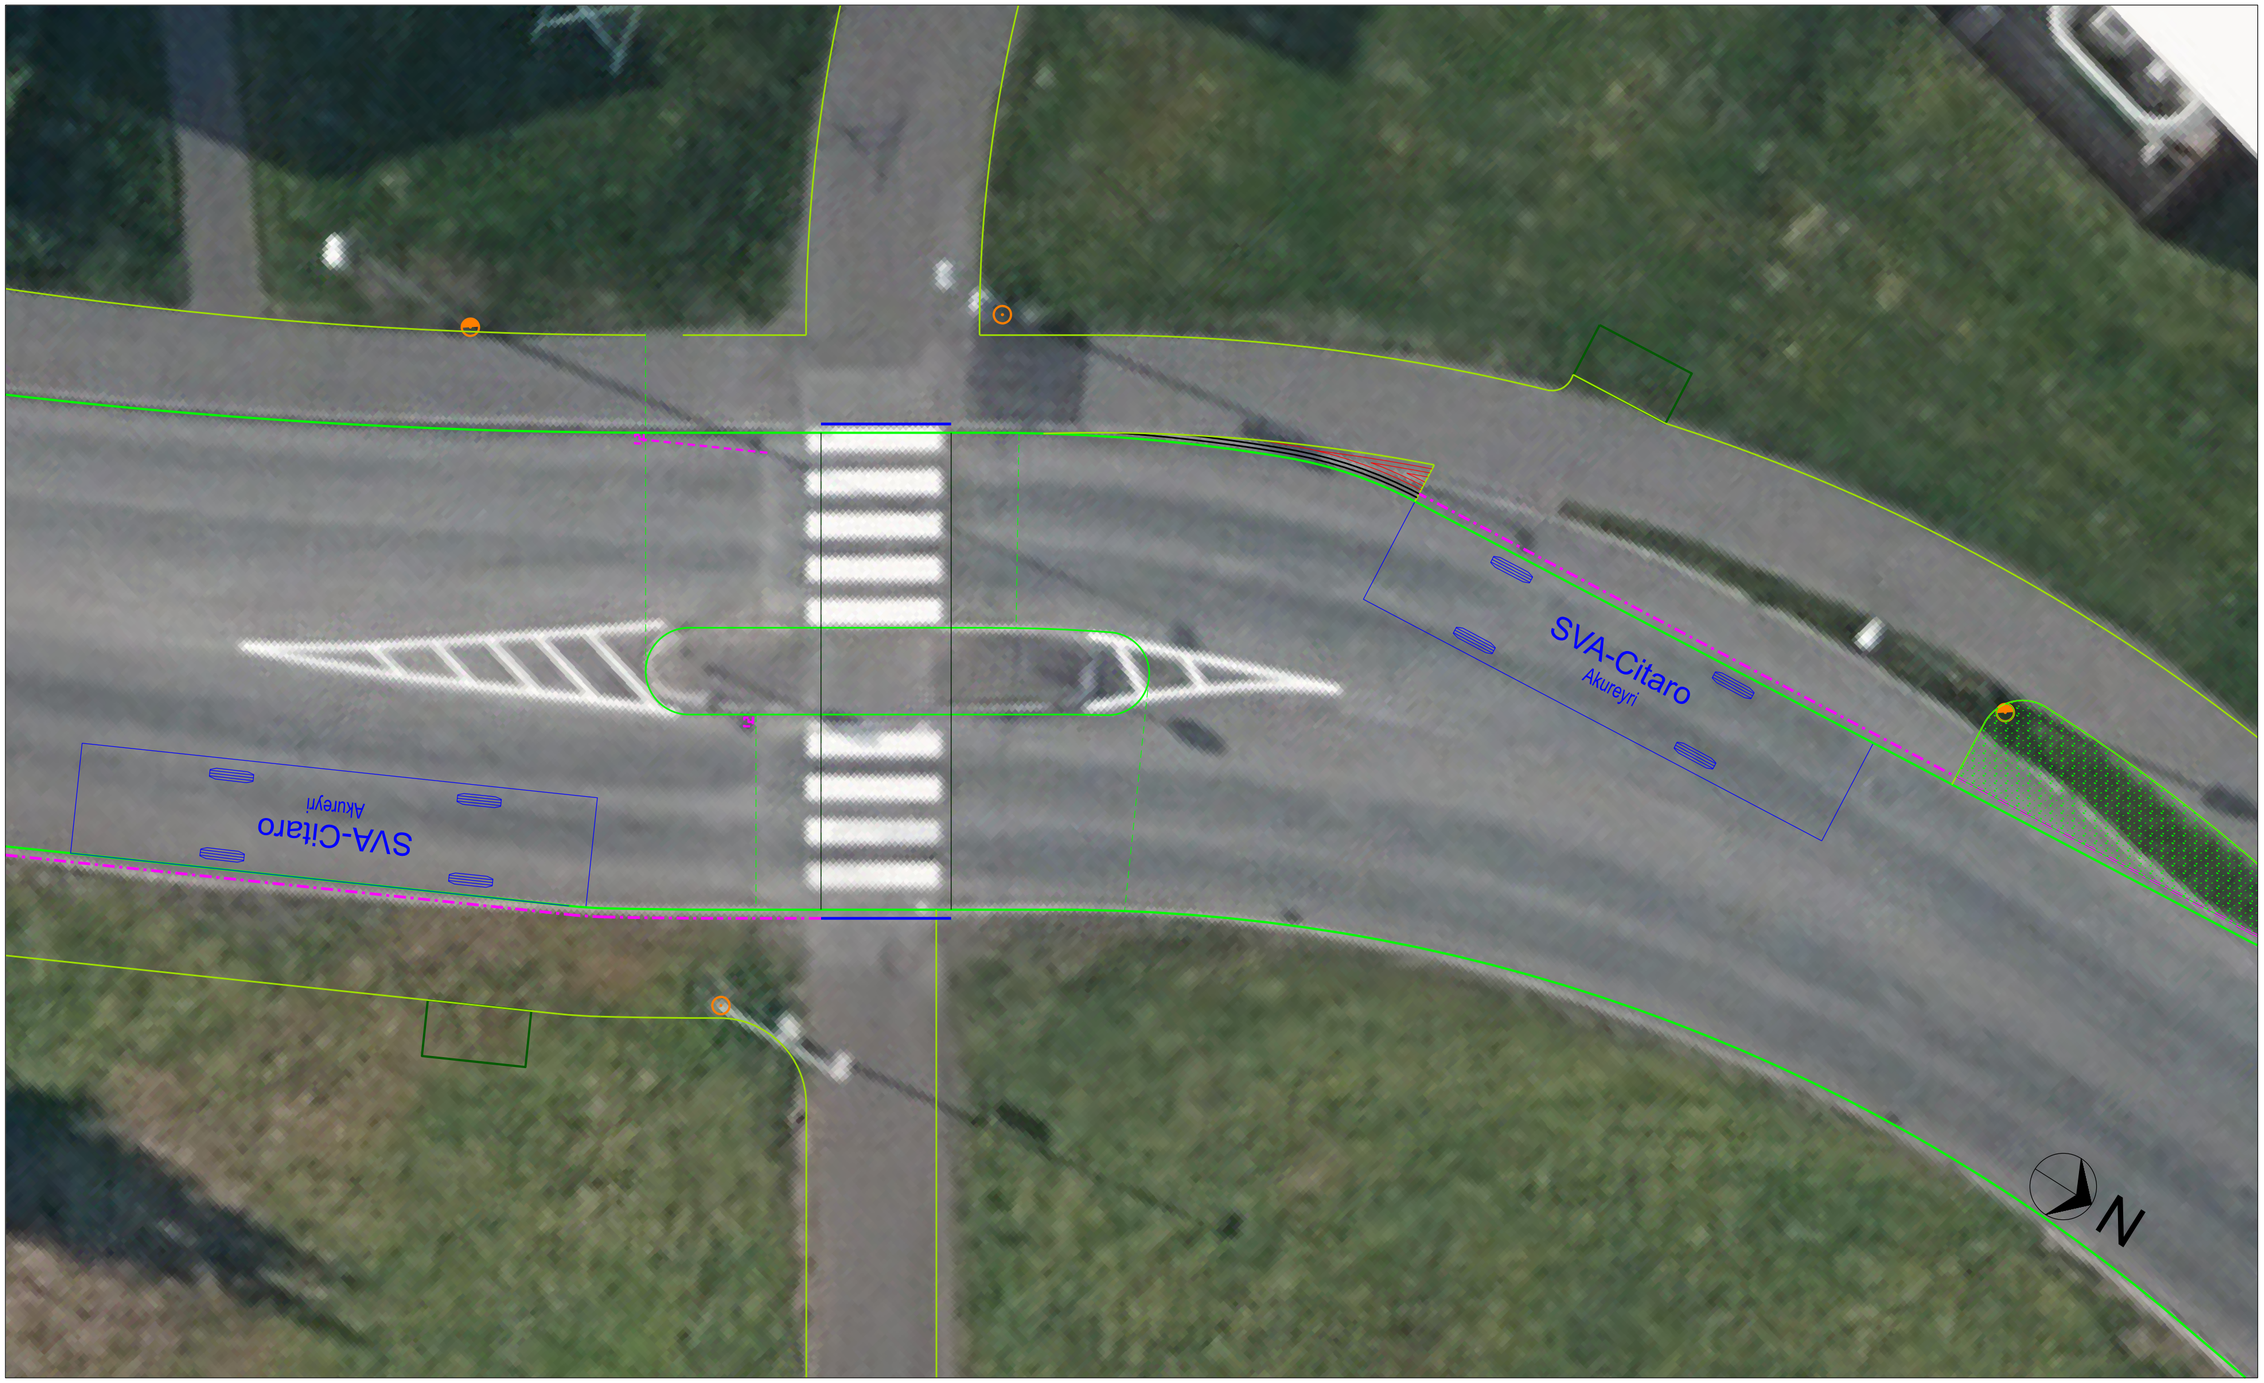

m 1 0 1 2 3 4 5 6 7 8 9 10

Br.	Dags.	Eðli breytingar	Br.	Sþ.

Akureyri
Geislagata 9 600 Akureyri
Sími 460-1000

UMHVERFIS- OG MANNVIRKJASVIÐ AKUREYRARBÆJAR - TÆKNIDEILD

Mkv.:	A4 1 : 200 A2 1 : 100
Hannað:	HB
Teikn.:	JV
Yfirf.:	
Samþ.:	


BIÐSTÖÐ SVA

YFIRBORÐSFRÁGANGUR

Merkigil v/Kiðagil

Færsla biðstöðvar

Dags.	2024-05-11
Síðast breytt	

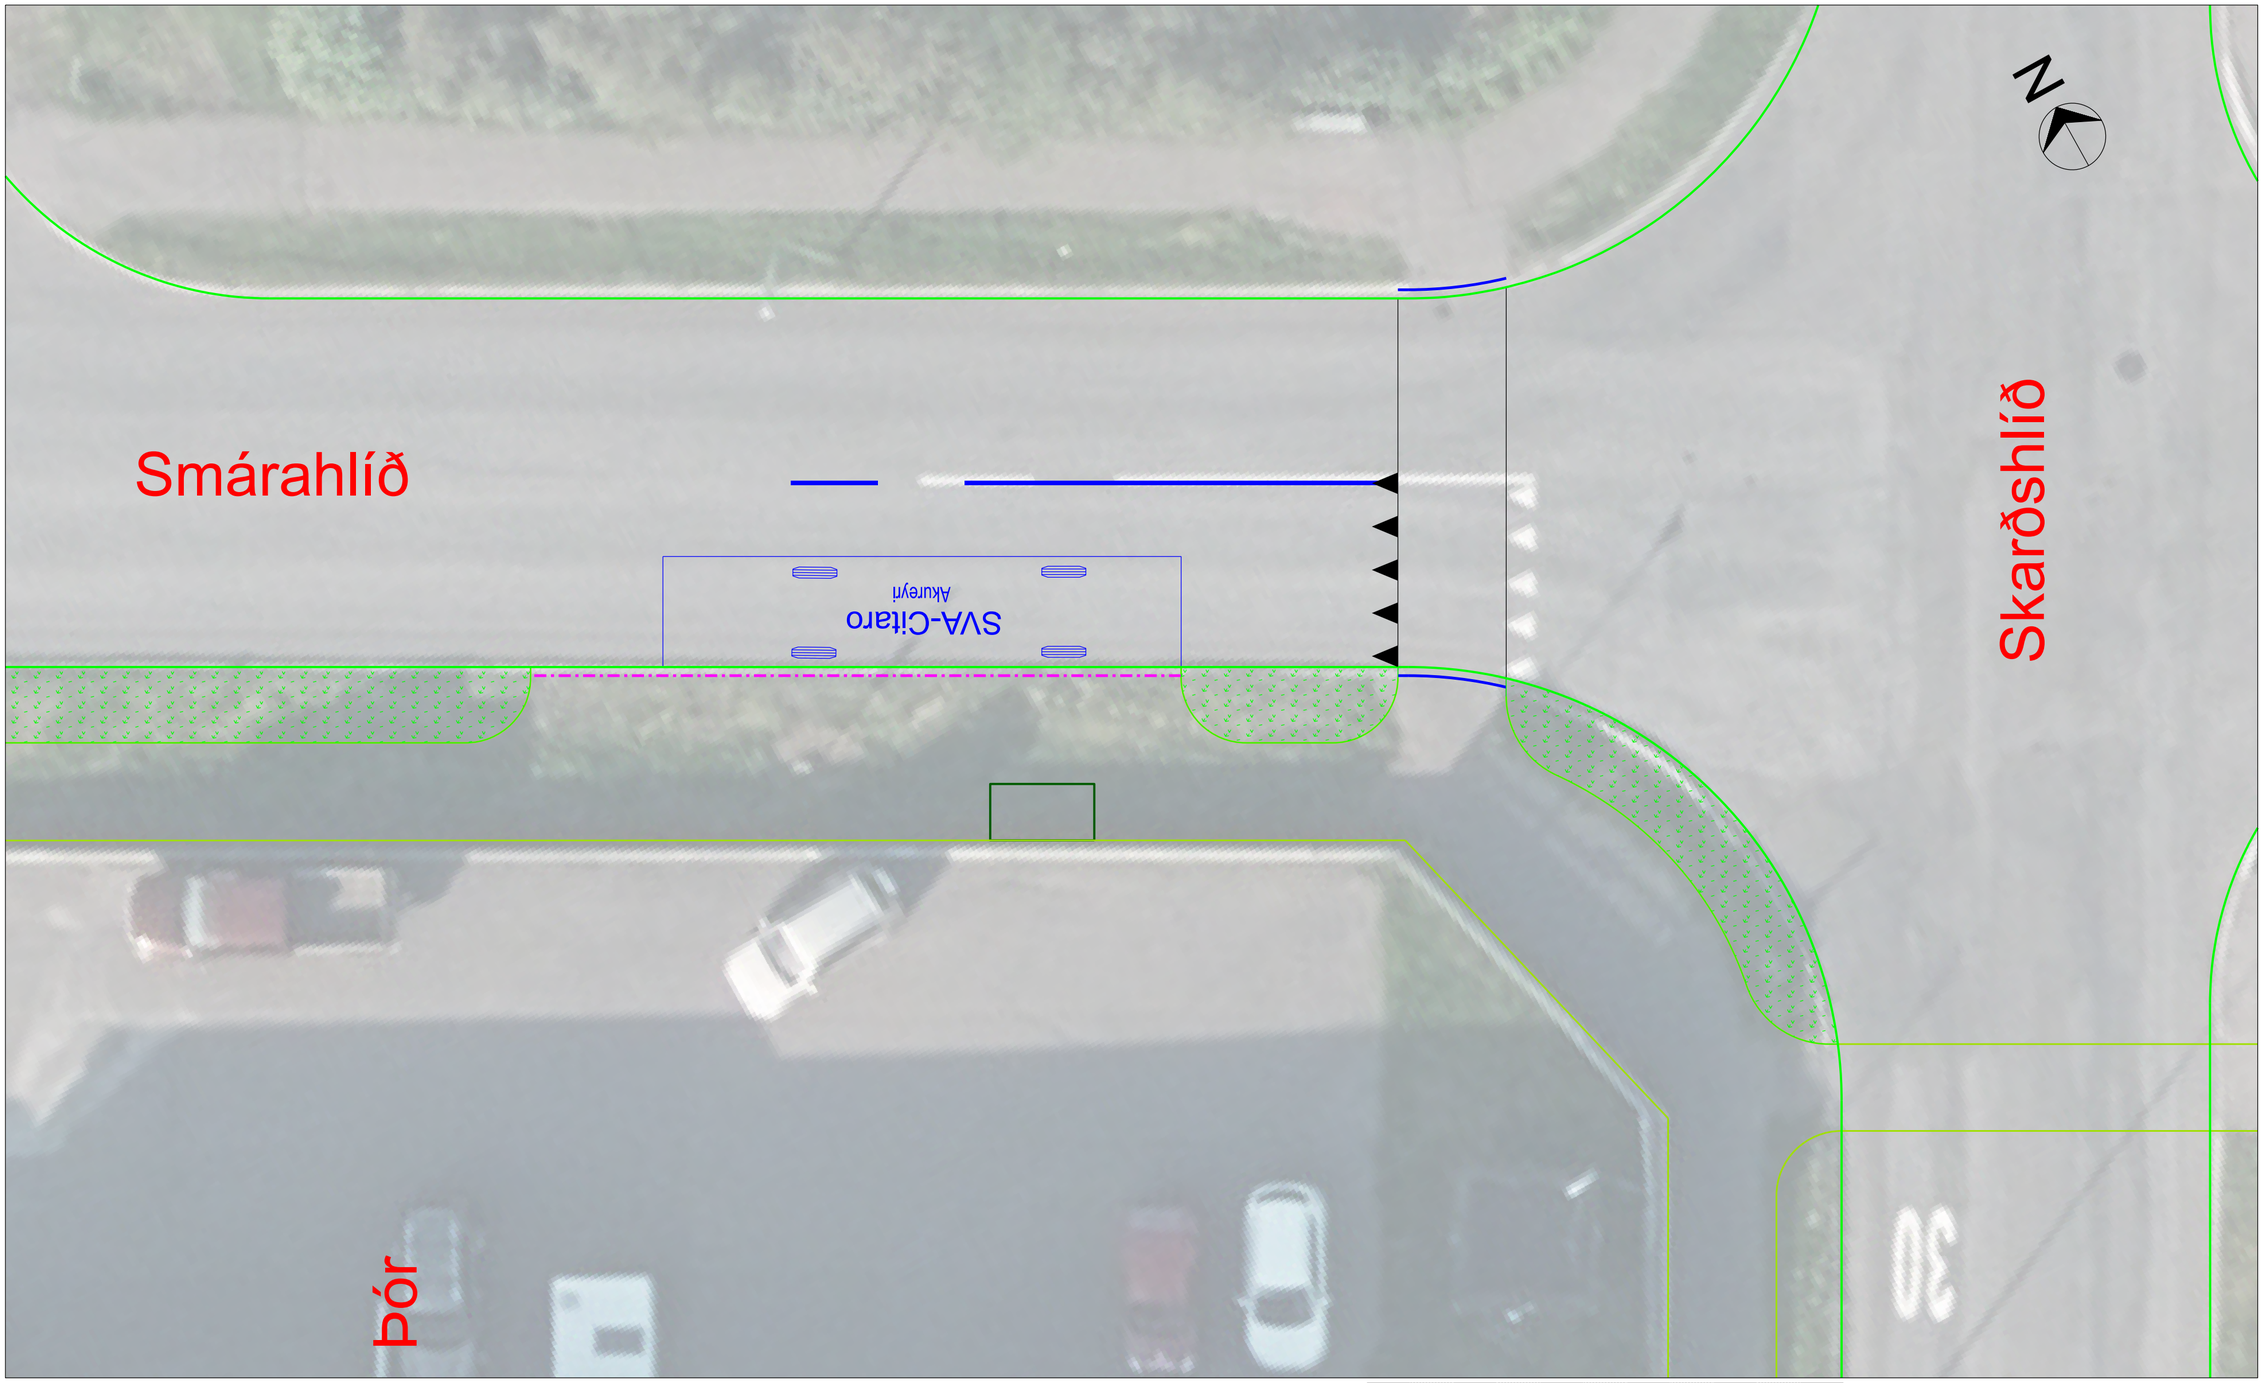

m 1 0 1 2 3 4 5 6 7 8 9 10

Br.	Dags.	Eðli breytingar	Br.	Sþ.

Akureyri
Geislagata 9 600 Akureyri
Sími 460-1000

UMHVERFIS- OG MANNVIRKJASVIÐ AKUREYRARBÆJAR - TÆKNIDEILD


Mkv.: A4 1 : 200, A2 1 : 100
Hannað: JV
Teikn.:
Yfirf.:
Samþ.:

BIÐISTÖÐ SVA
YFIRBORÐSFRÁGANGUR

Smárahlíð v/Skarðshlíð

Nýtt skýli

Dags. 2024-05-11
Síðast breytt

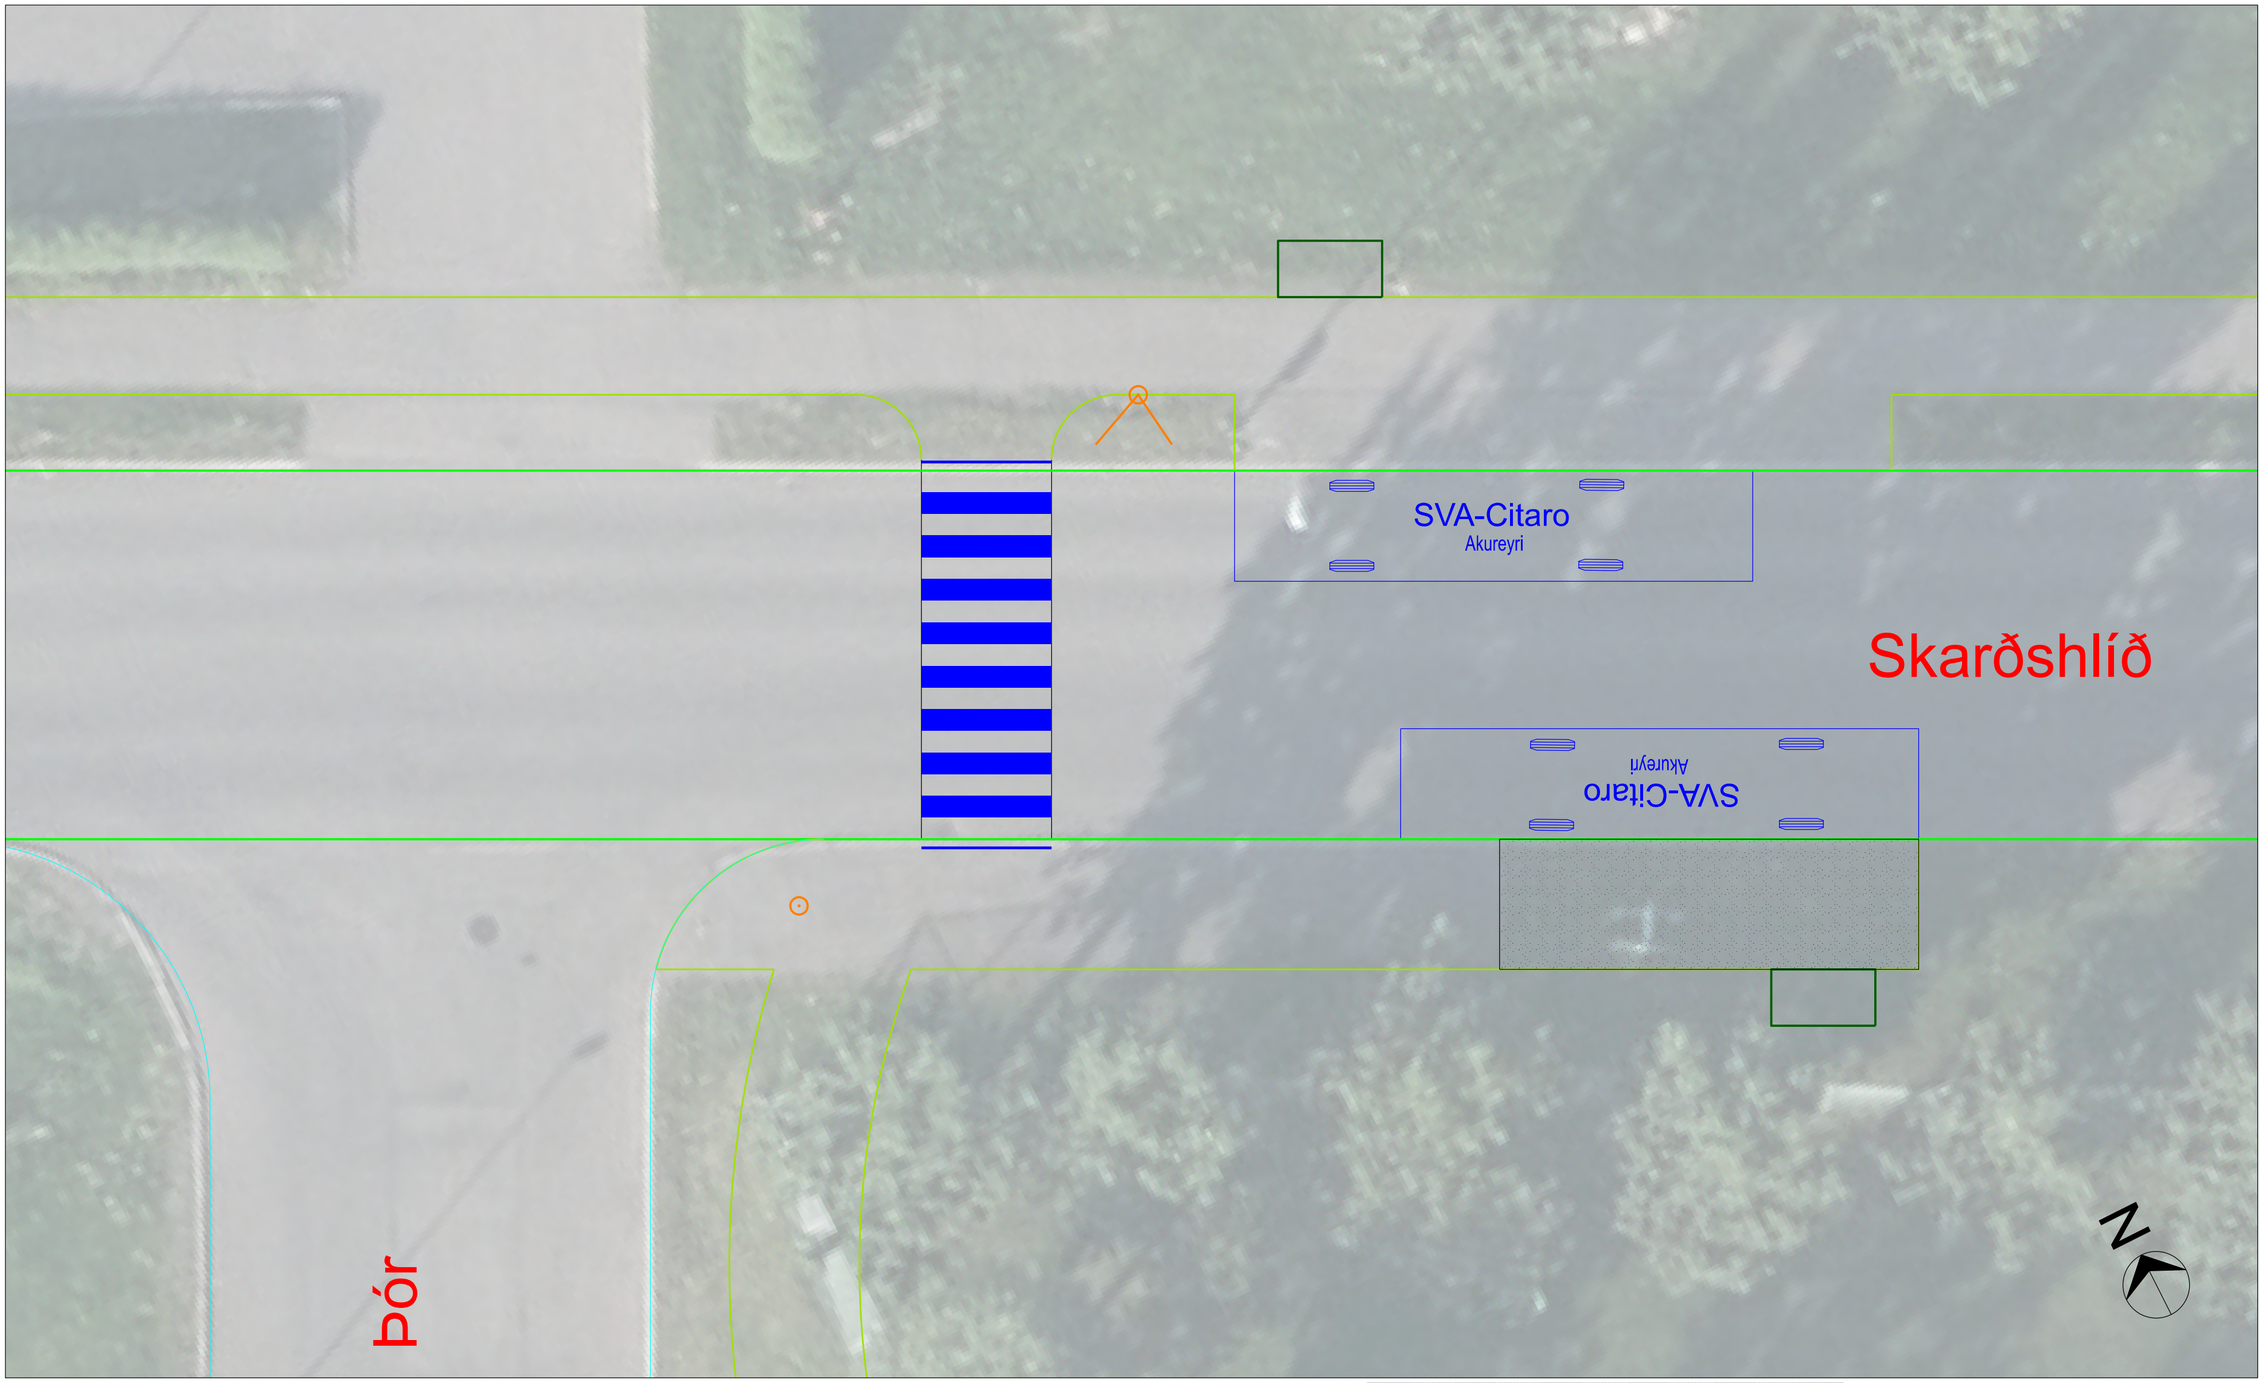

m 1 0 1 2 3 4 5 6 7 8 9 10

Br.	Dags.	Eðli breytingar	Br.	Sþ.

Akureyri
Geislagata 9 600 Akureyri
Sími 460-1000

UMHVERFIS- OG MANNVIRKJASVIÐ AKUREYRARBÆJAR - TÆKNIDEILD

Mkv.:
A4 1 : 200
A2 1 : 100

Hannað: JV

Teikn.:

Yfirf.:

Samþ.:

BIÐISTÖÐ SVA


YFIRBORÐSFRÁGANGUR

Skarðshlíð v/Þórsvæðið

Ný skýli

Dags. 2024-05-11

Síðast breytt

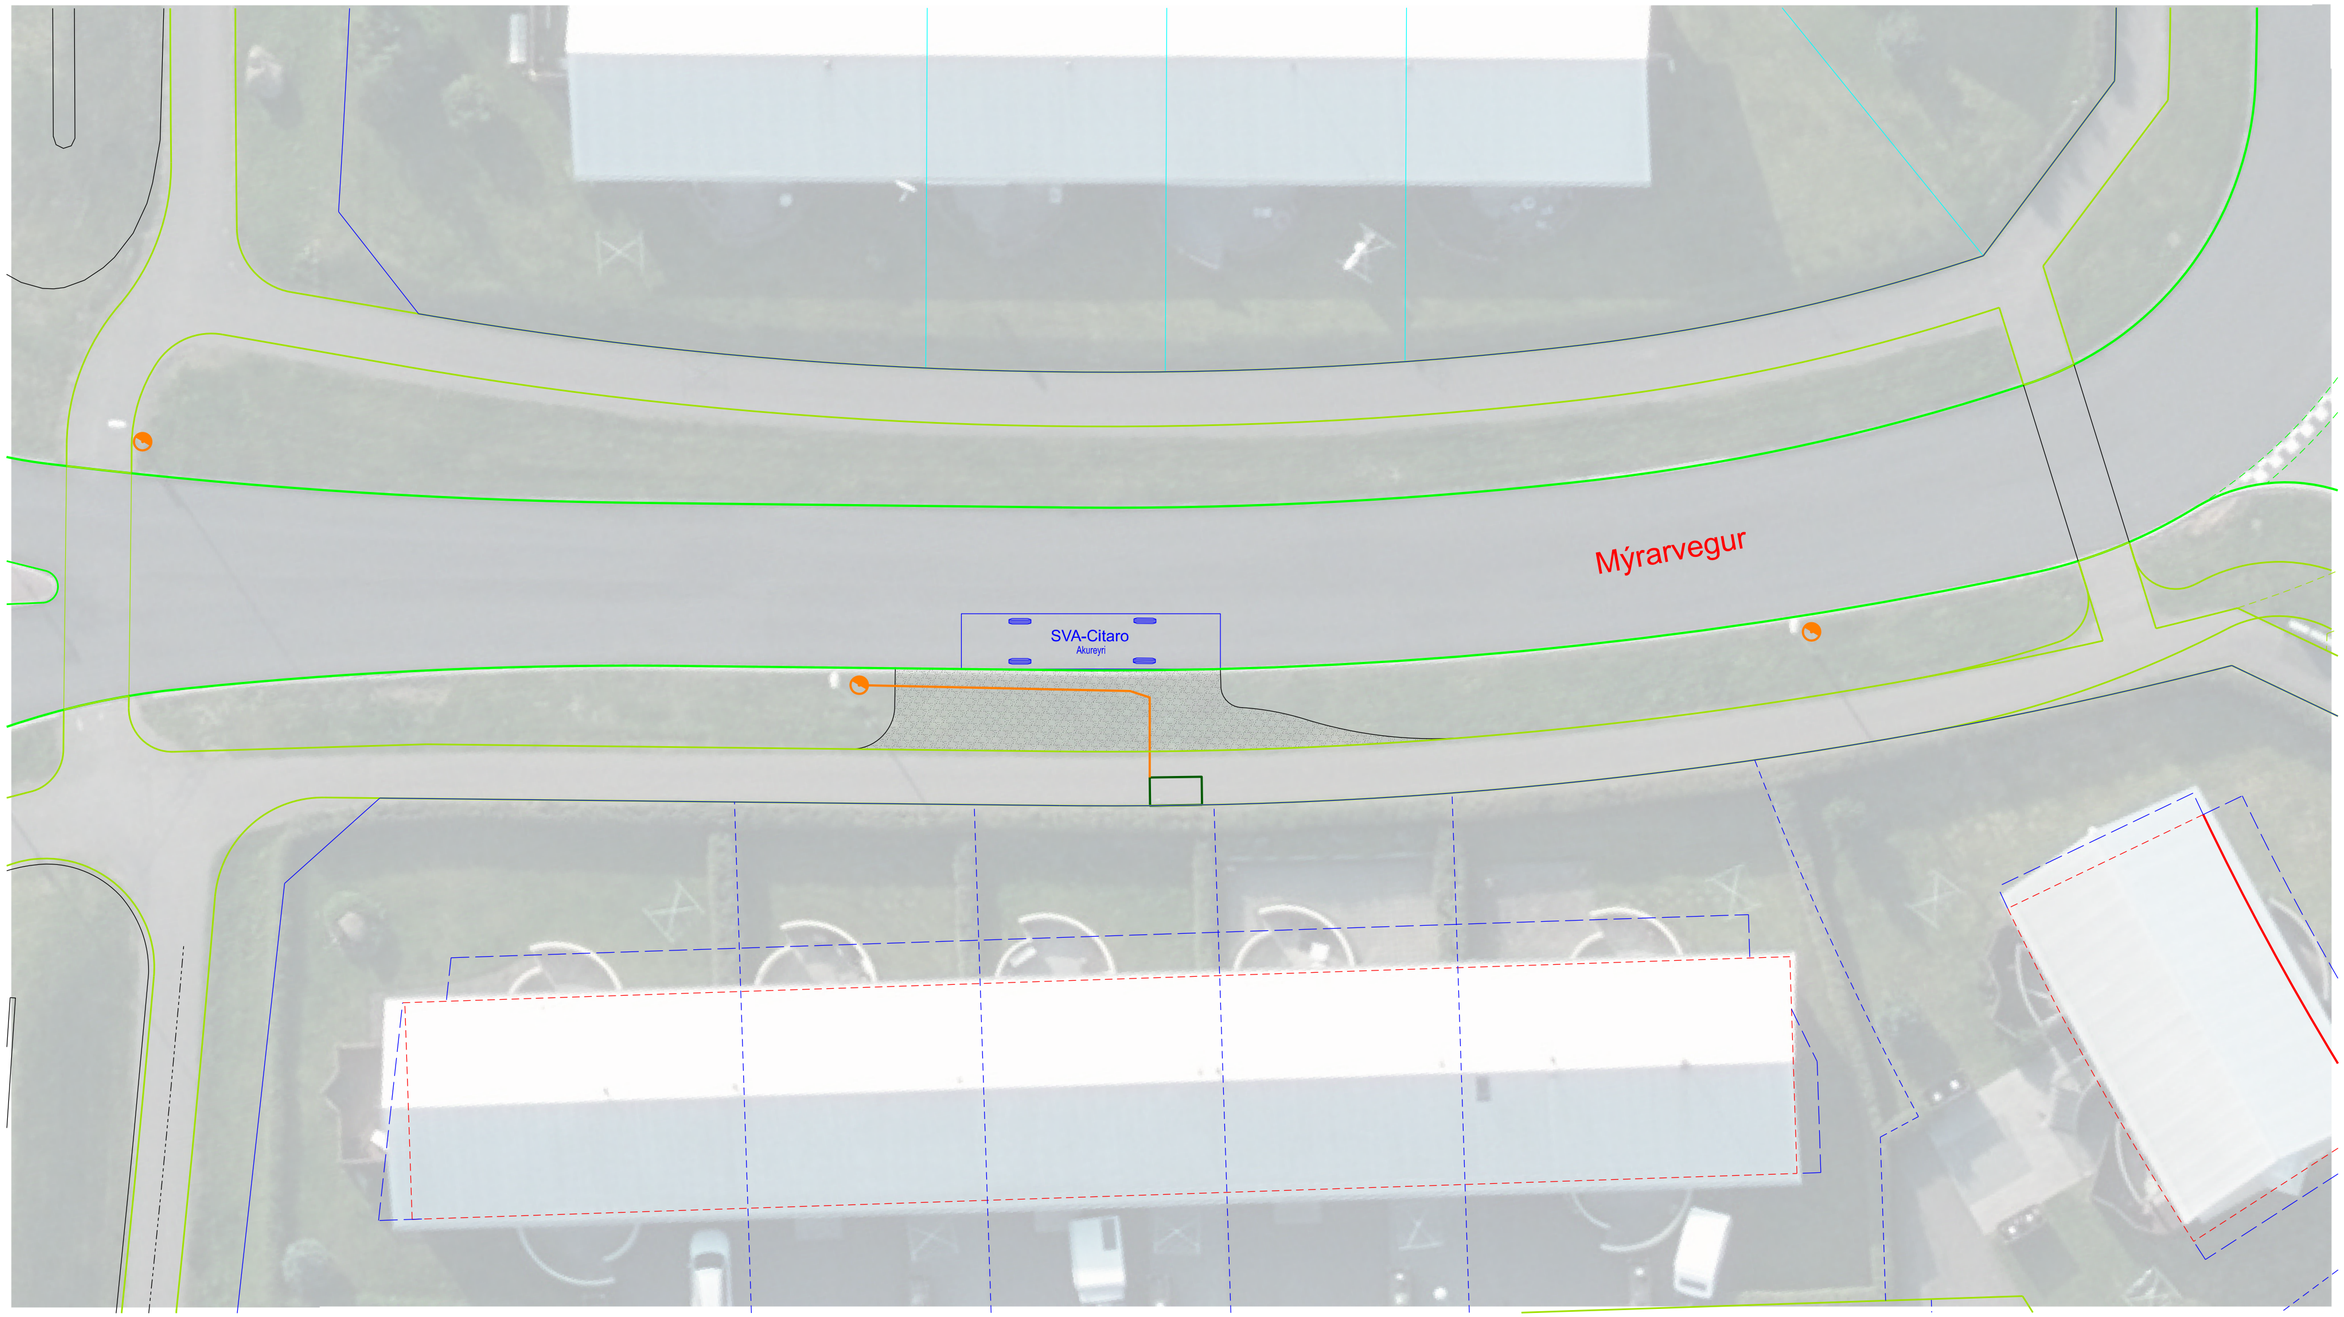

N

m 1 0 1 2 3 4 5 6 7 8 9 10

Skýli - 240x130cm

Br.	Dags.	Eðli breytingar	Br.	Sþ.

Akureyri
Geislagata 9 600 Akureyri
Sími 460-1000

UMHVERFIS- OG MANNVIRKJASVIÐ AKUREYRARBÆJAR - TÆKNIDEILD

Mkv.:
A4 1 : 400
A2 1 : 200

Hannað: JV

Teikn.:

Yfirf.:

Samþ.:

BIÐSTÖÐ

YFIRBORÐSFRÁGANGUR

Ný staðsetning - Tillaga 1

Mýrarvegur v/Hringteig

Dags. 2024-05-09

Síðast breytt



m 1 0 1 2 3 4 5 6 7 8 9 10

Br.	Dags.	Eðli breytingar	Br.	Sþ.

Akureyri
Geislagata 9 600 Akureyri
Sími 460-1000

UMHVERFIS- OG MANNVIRKJASVIÐ AKUREYRARBÆJAR - TÆKNIDEILD

Mkv.:
A4 1 : 200
A2 1 : 100

Hannað: JV

Teikn.:

Yfirf.:

Samþ.:

BIÐISTÖÐ SVA


YFIRBORÐSFRÁGANGUR

Kjarnagata v/Naustaskóla

Nýtt skýli

Dags. 2024-05-11

Síðast breytt

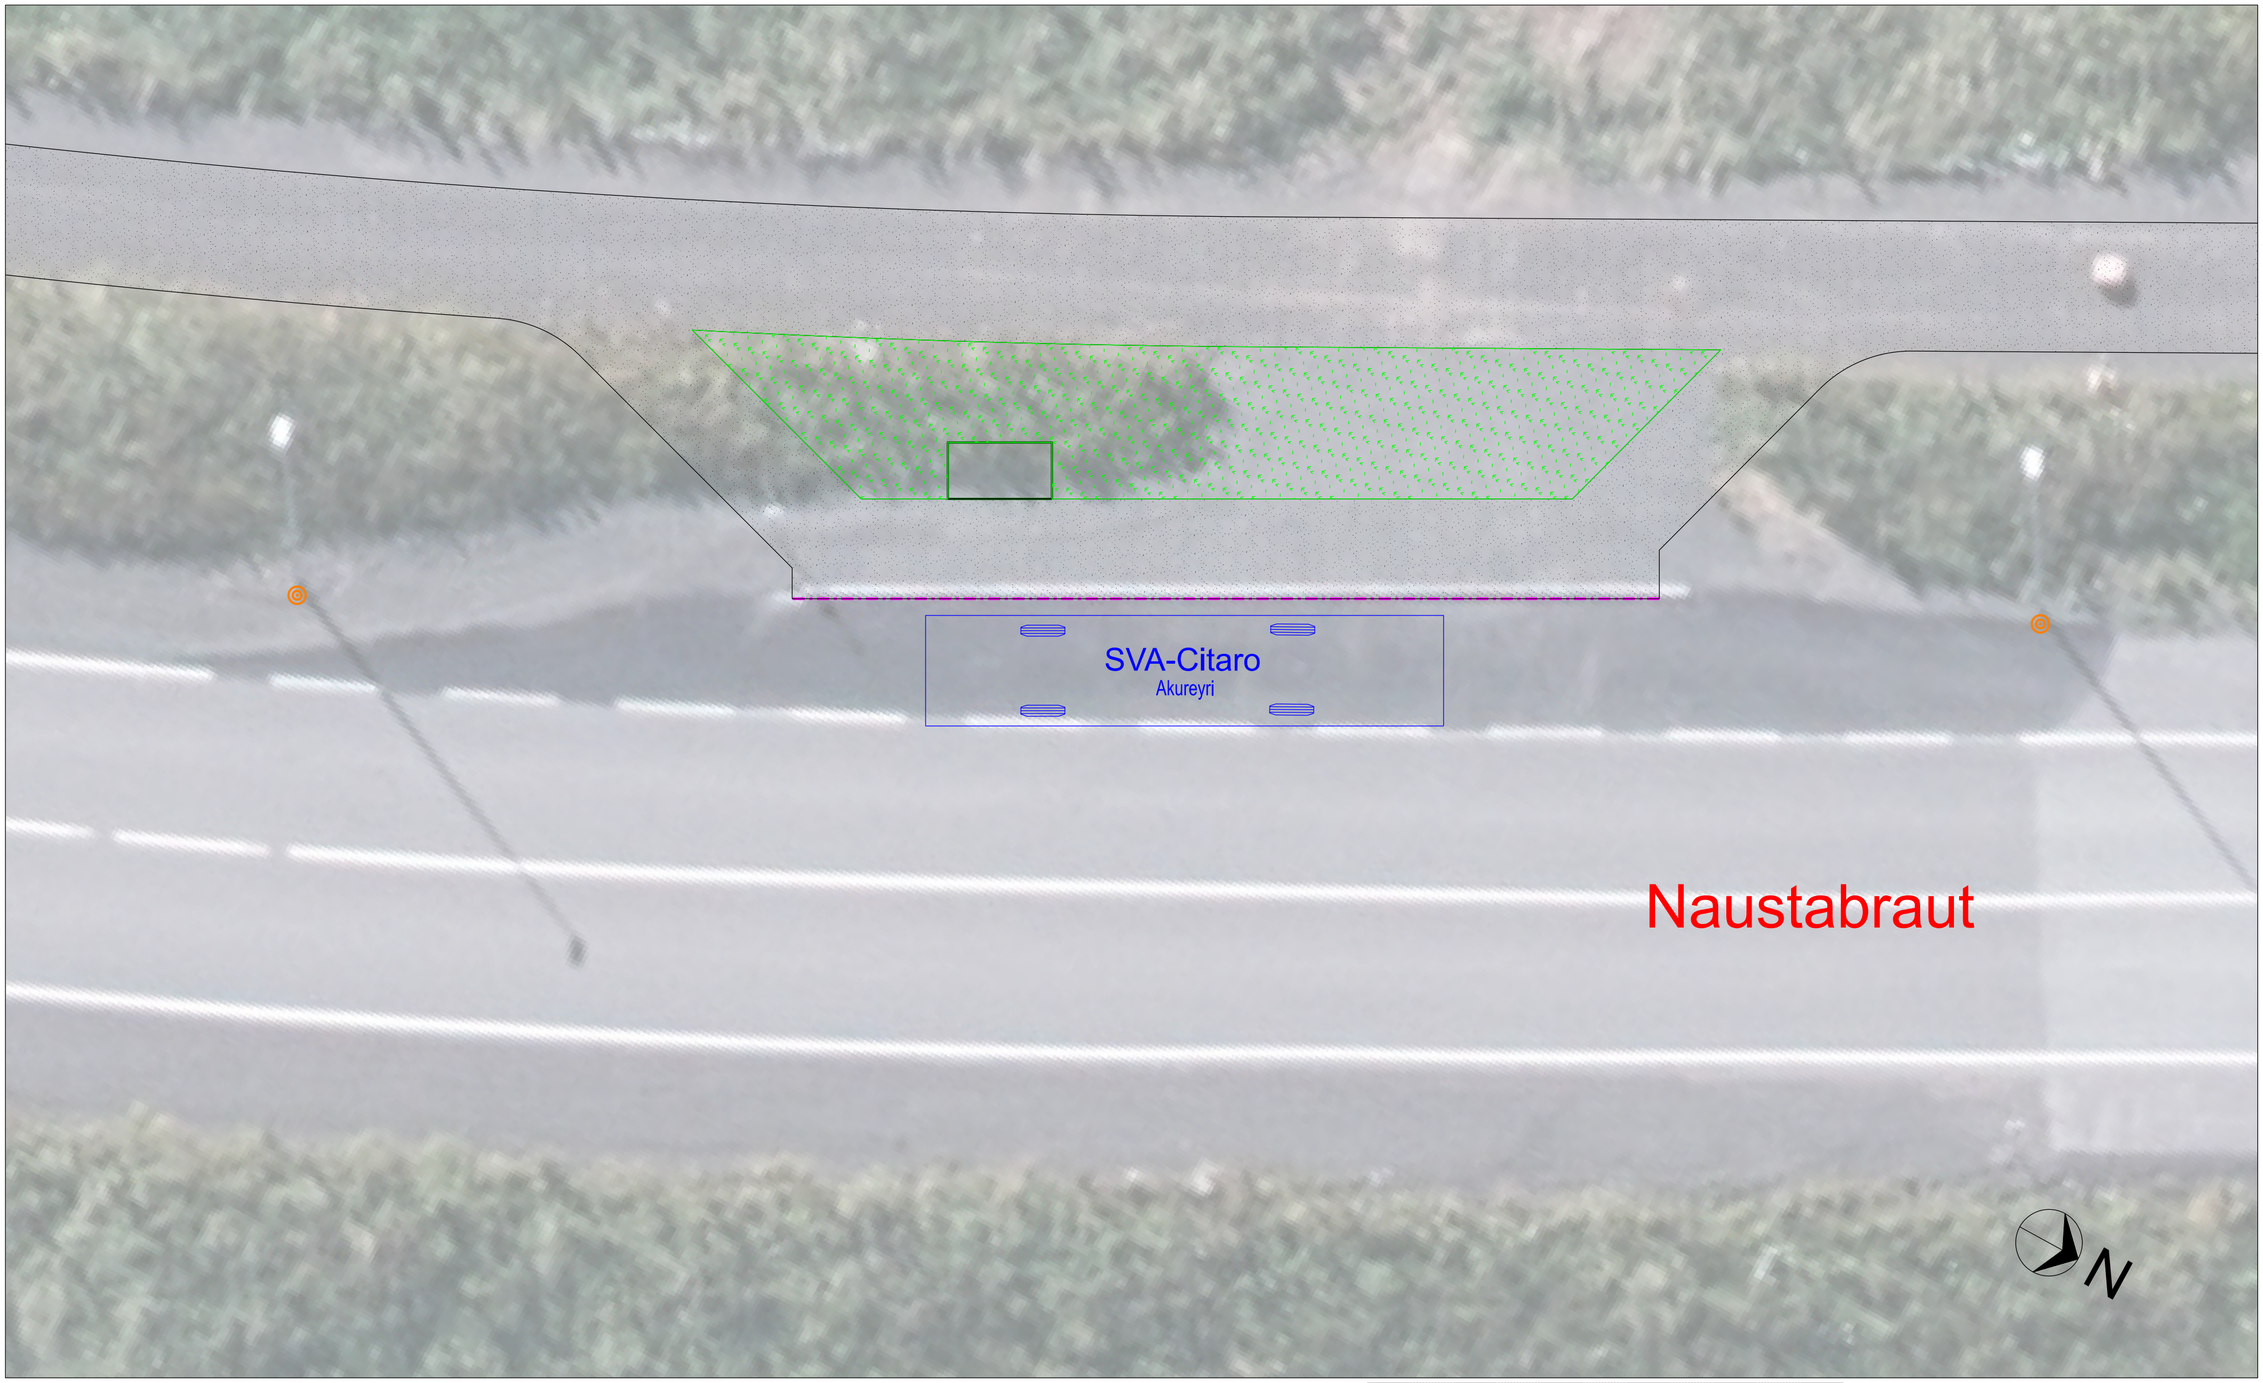

m 1 0 1 2 3 4 5 6 7 8 9 10

Br.	Dags.	Eðli breytingar	Br.	Sþ.

Akureyri
Geislagata 9 600 Akureyri
Sími 460-1000

UMHVERFIS- OG MANNVIRKJASVIÐ AKUREYRARBÆJAR - TÆKNIDEILD


Mkv.: A4 1 : 200, A2 1 : 100
Hannað: JV
Teikn.:
Yfirf.:
Samþ.:

BIÐISTÖÐ SVA
YFIRBORÐSFRÁGANGUR

Naustabraut v/Davíðshaga

Nýt skýli

Dags. 2024-05-11
Síðast breytt

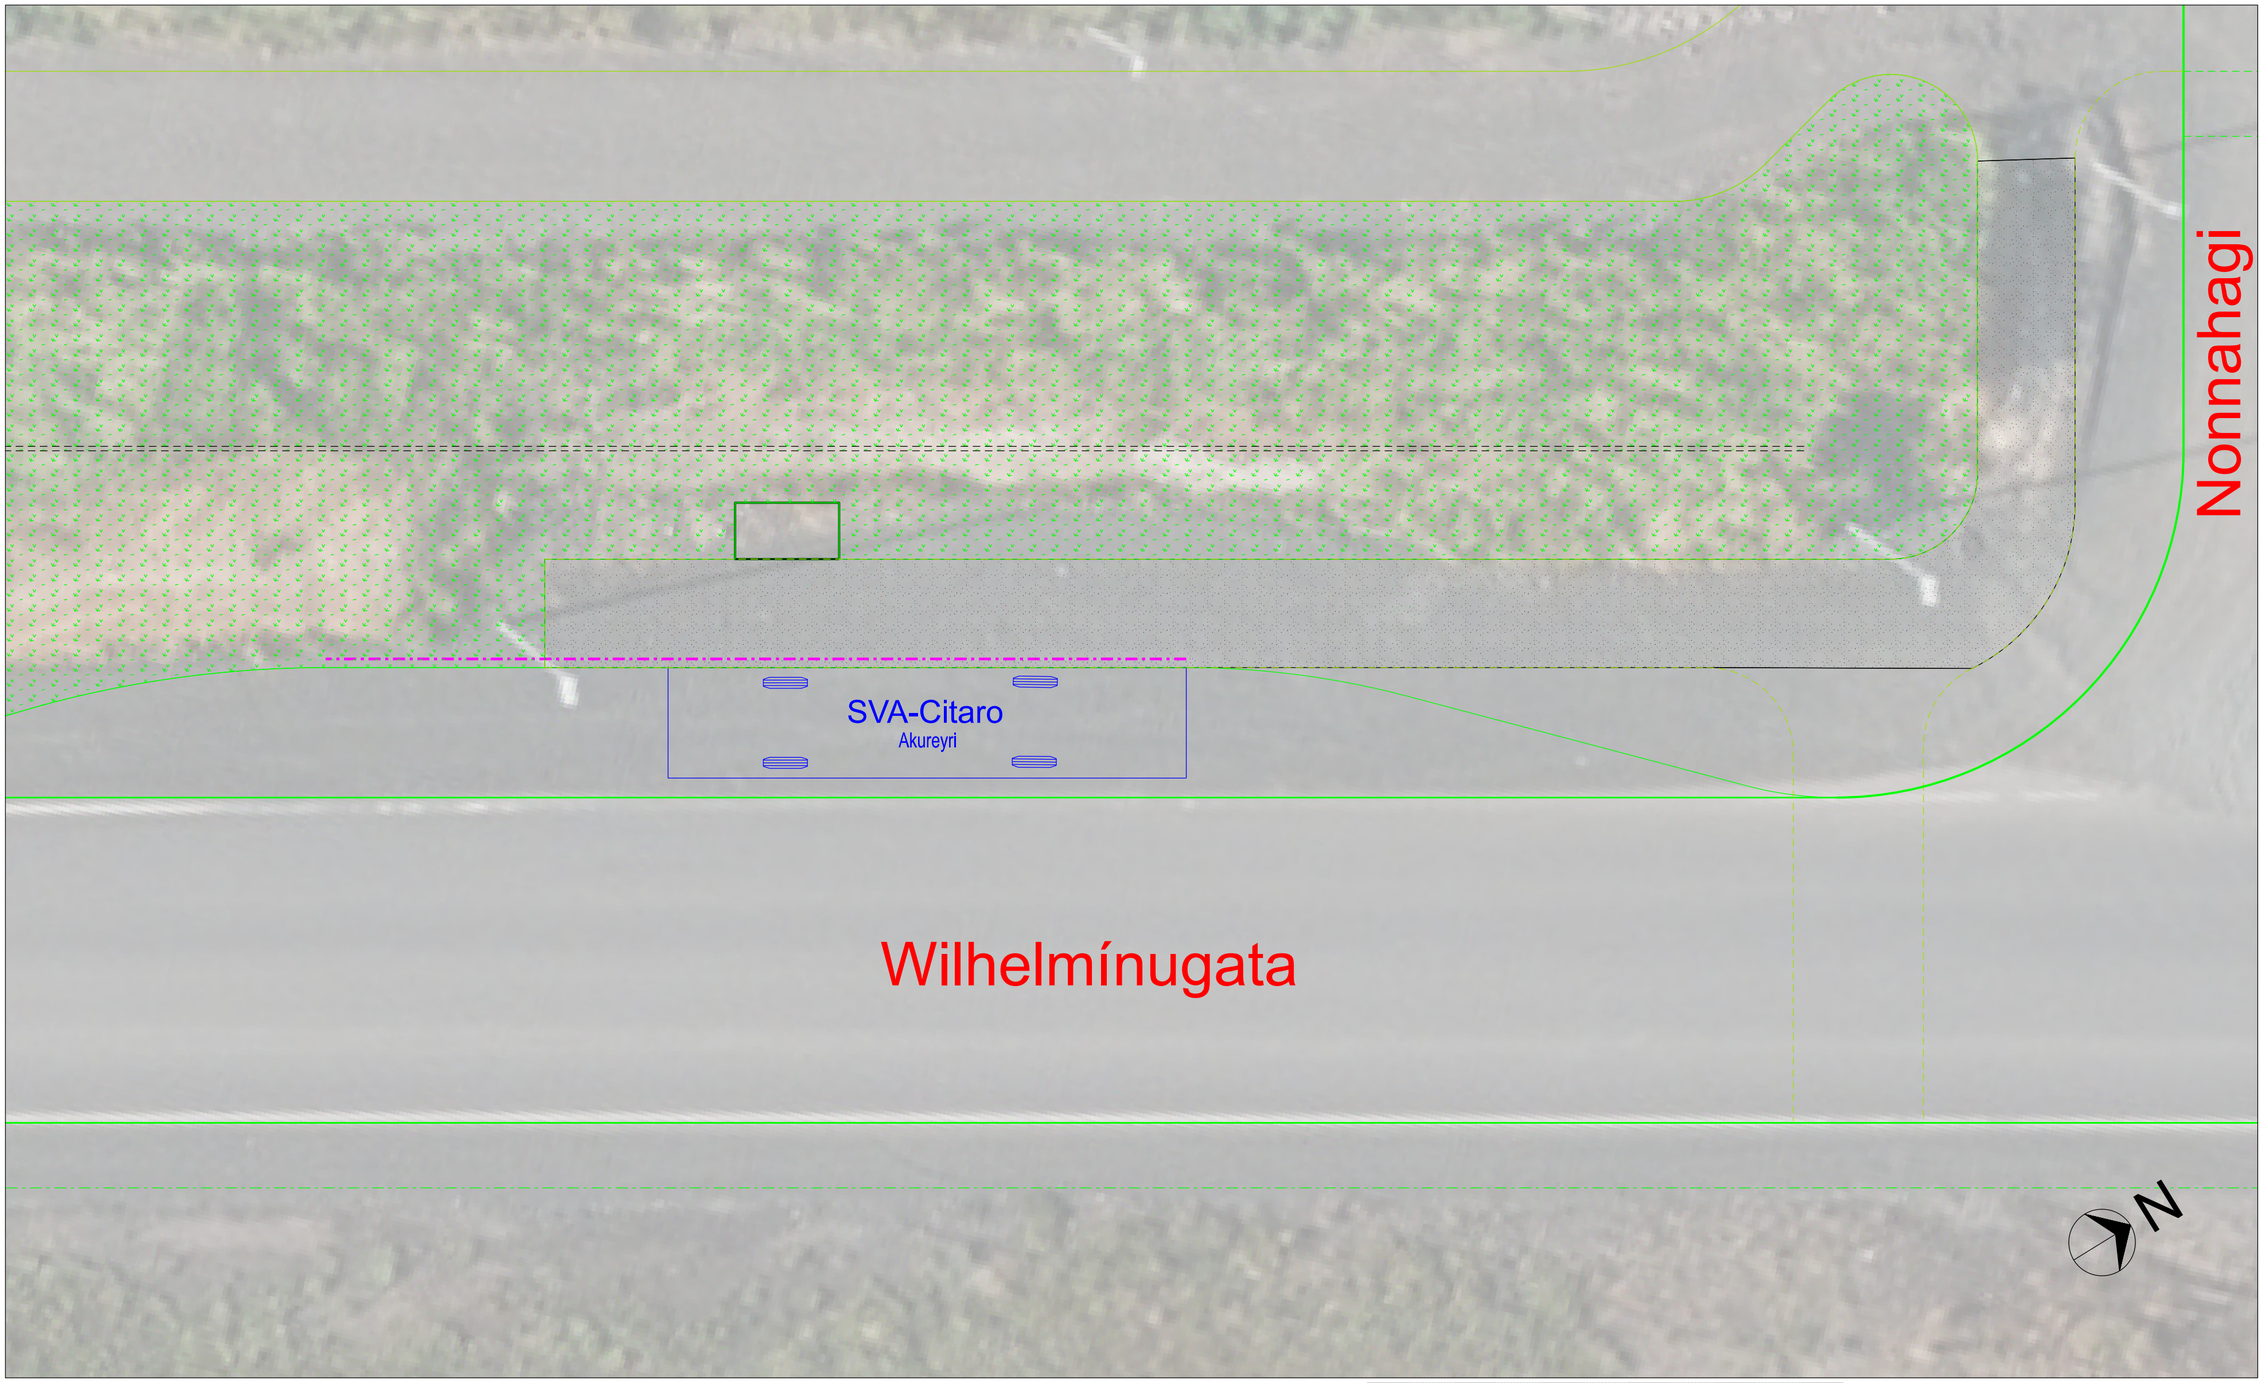

m 1 0 1 2 3 4 5 6 7 8 9 10

Br.	Dags.	Eðli breytingar	Br.	Sþ.

Akureyri
Geislagata 9 600 Akureyri
Sími 460-1000

UMHVERFIS- OG MANNVIRKJASVIÐ AKUREYRARBÆJAR - TÆKNIDEILD

Mkv.:
A4 1 : 200
A2 1 : 100

Hannað: JV

Teikn.:

Yfirf.:

Samþ.:

BIÐISTÖÐ SVA

YFIRBORÐSFRÁGANGUR

Wilhelmínugata v/Nonnahaga

Nýt skýli

Dags. 2024-05-11

Síðast breytt