




HLUTI ÚR SAMÞYKKTU DEILISKIPULAGI, TÓK GILDI 2. APRÍL 2007, SÍÐAST BREYTT 14. OKT. 2016 - MKV 1:1000

BREYTINGAR

Deiliskipulagsbreytingin sem hér er gerð nær til lóðar við Rangárvelli þar sem meðal annars Norðurorka er með starfsemi. Um er að ræða stækkun á byggingarreit fyrir Byggingu 7, sem er vestasta byggingin á lóðinni. Stækkunin er 15,5 metrar til suðurs. Hámarkshæð á viðbyggingunni verður 10 metrar en hámarks vegghæð verður 8 metrar.

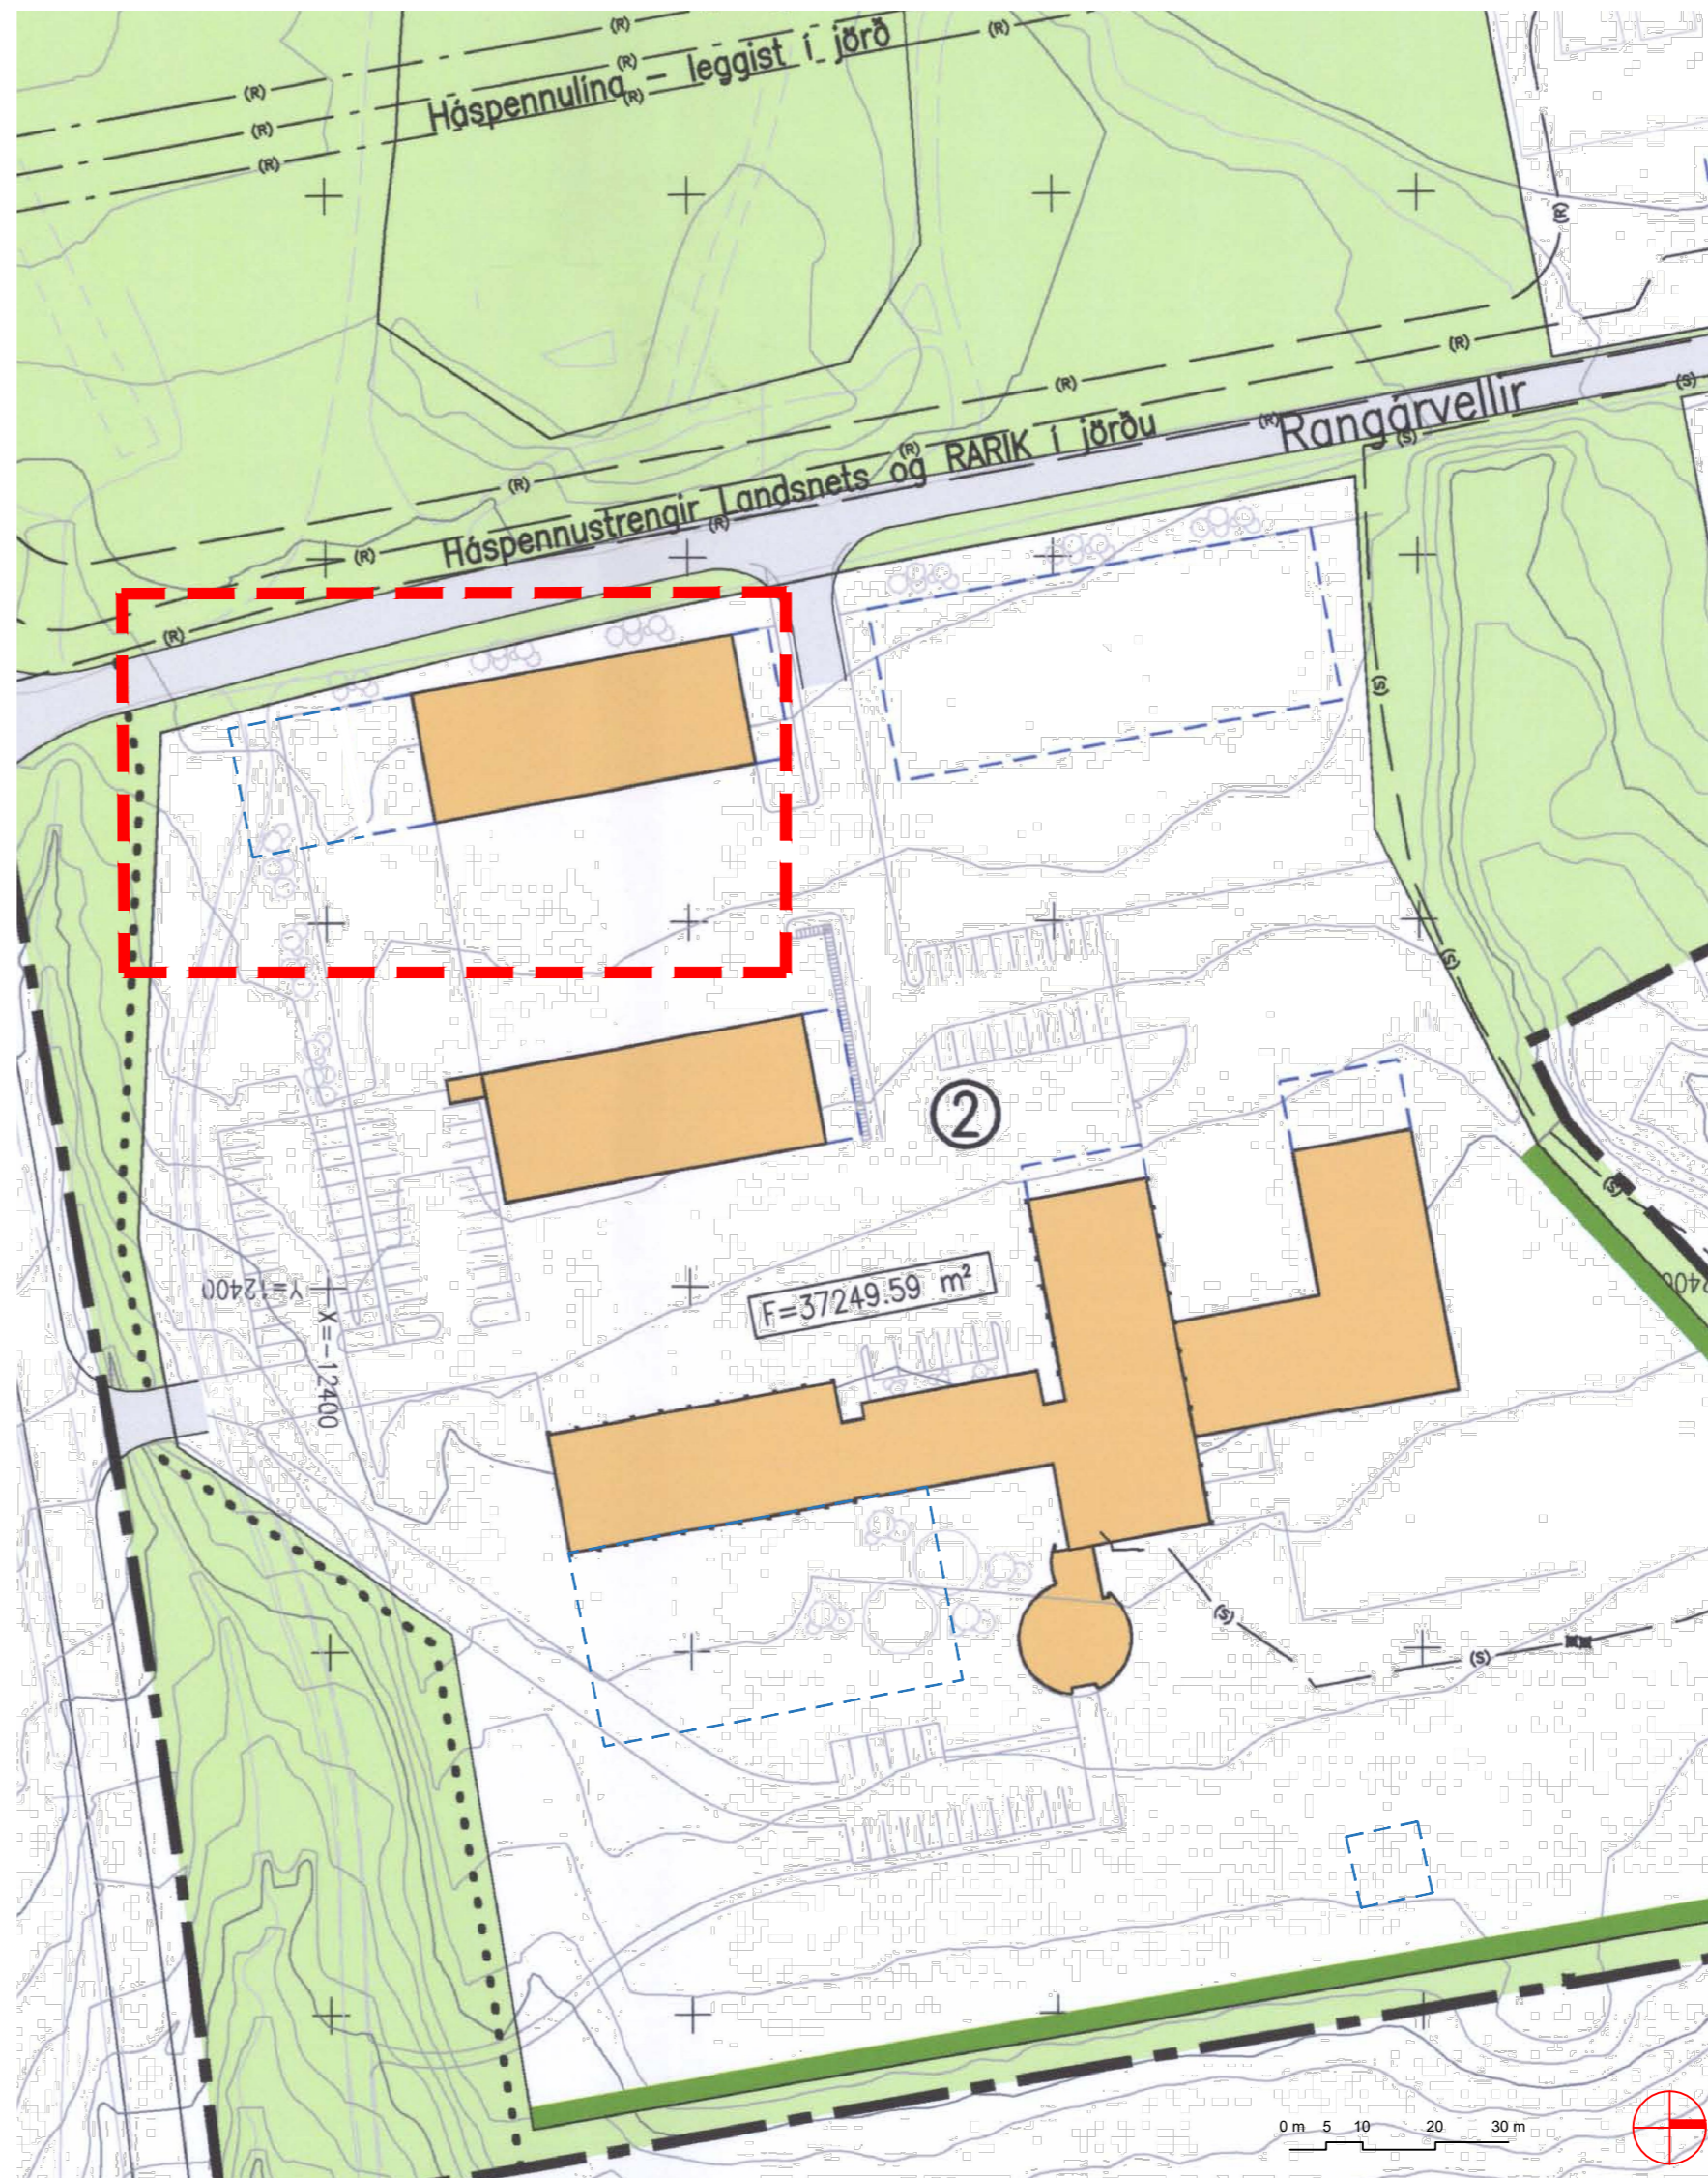

BREYTT DEILISKIPULAG - MKV 1:1000

ÞESSI DEILISKIPULAGSBREYTING SEM GRENNÐARKYNNT HEFUR VERIÐ SAMKV/EMT 2. MGR. 43.GR. SKIPULAGSLAGA NR. 123/2010 FRÁ _____ TIL _____ VAR SAMÞYKKT Í BÆJARSTJÓRN ÞANN _____

BÆJARSTJÓRI

DEILISKIPULAGIÐ ÖDLADIST GILDI VIÐ AUGLÝSINGU MUM SAMÞYKKT ÞESS Í B-DEILD STJÓRNARTÍÐINDA ÞANN _____



HLUTI ÚR SAMÞYKKTU AÐALSKIPULAGI AKUREYRAR 2005-2018

SKÝRINGAR:

- MÖRK SKIPULAGSSVÆÐIS
- LÓÐARMÖRK
- MÓGULEG LÓÐARSTÆKKUN
- NÚVERANDI HÚS
- BYGGINGARREITUR
- ÖBYGGT SVÆÐI - ALMENNT ÚTIVISTARSVÆÐI
- GATA
- KVÖM ÚM SKERMANDI GRÖÐURBELTI/GIRÐINGU
- GANGSTÍGUR - NÁKVÆM STAÐSETNING EKKI ÁKVEÐIN
- HÁSPENNULÍNUR
- HÁSPENNULÍNA - LEGGIST Í JÖRD
- HÁSPENNUSTRENGIR Í JÖRD
- STÝRISSTRENGIR Í JÖRD
- BREYTINGAR

**TILLAGA
RANGÁRVELLIR - DEILISKIPULAG, BREYTING
STÆKKUN Á REIT FYRIR BYGGINGU 7**

Anna Margrét Hauksdóttir arkitekt · kt. 120665 - 3169
Anton Örn Brynjarsson verkfræðingur · kt. 270559 - 7199
Fanney Hauksdóttir arkitekt · kt. 170561 - 7249
Haukur Haraldsson tæknifræðingur · kt. 260938 - 2079

Hönnuður:

Hönnunarstjóri:

AVH Deiliskipulag Breyting
ARKITEKTÚR · VERKFRÆÐI · HÖNNUN

Dagsetning: 9.11.2017
Mælikvarði: 1:1000 (A2)
Teiknað: AT
Yfirfarið: AÖB
Breyting:

A-100