

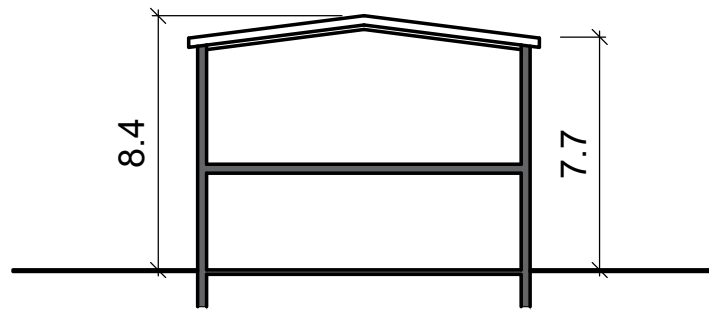



# HAGAHVERFI 2 DEILISKIPULAG - BREYTINGATILLAGA F/ MARGRÉTARHAGA 1

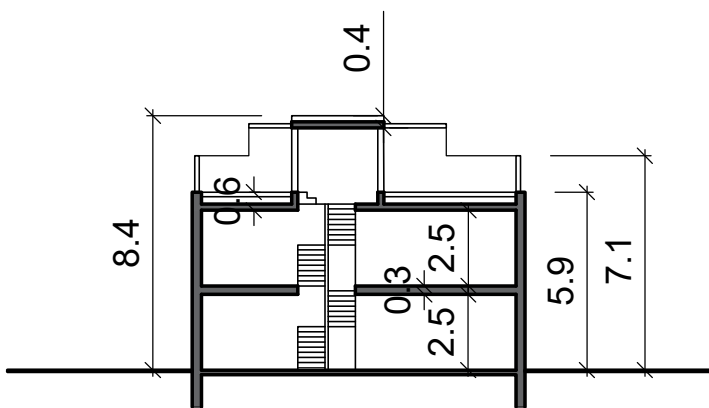

ÞVERSNIÐ OG VESTURÚTLIT SKV. NÚGILDANDI DSK.SKILMÁLUM, 1:250

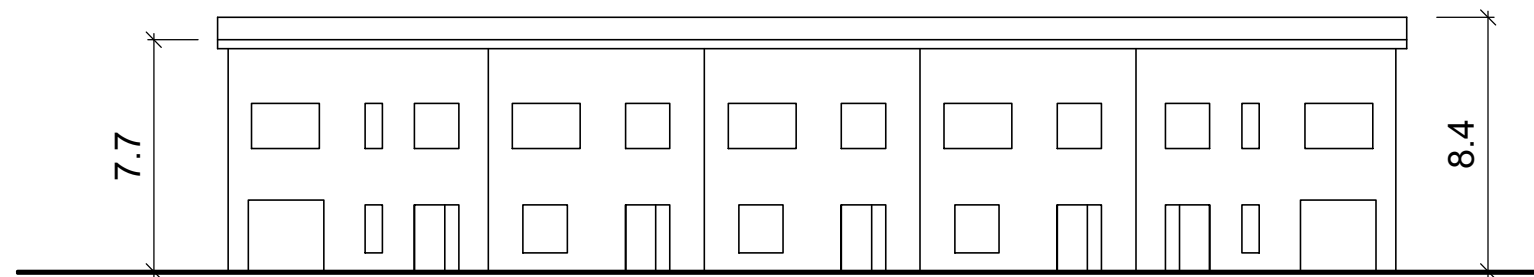



ÞVERSNIÐ OG VESTURÚTLIT SKV. ÓSK UM BREYTINGU Á DSK.SKILMÁLUM, 1:250

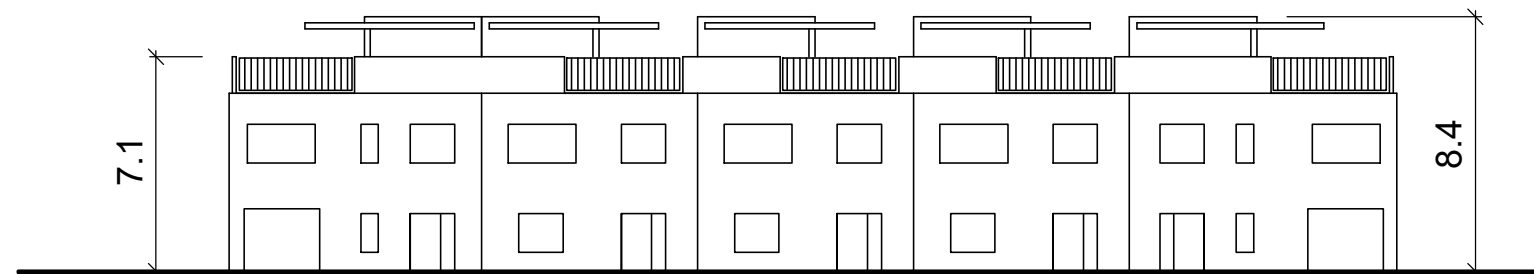

ATH!!

Vakin er sérstök athygli á eftirfarandi:

- Hámarks þakhæð og hámarks vegg hæð á langhliðum eru **ekki** að hækka m.v. núgildandi skilmála.
- Hámarks vegg hæð á göflum lækkar um 0,6m

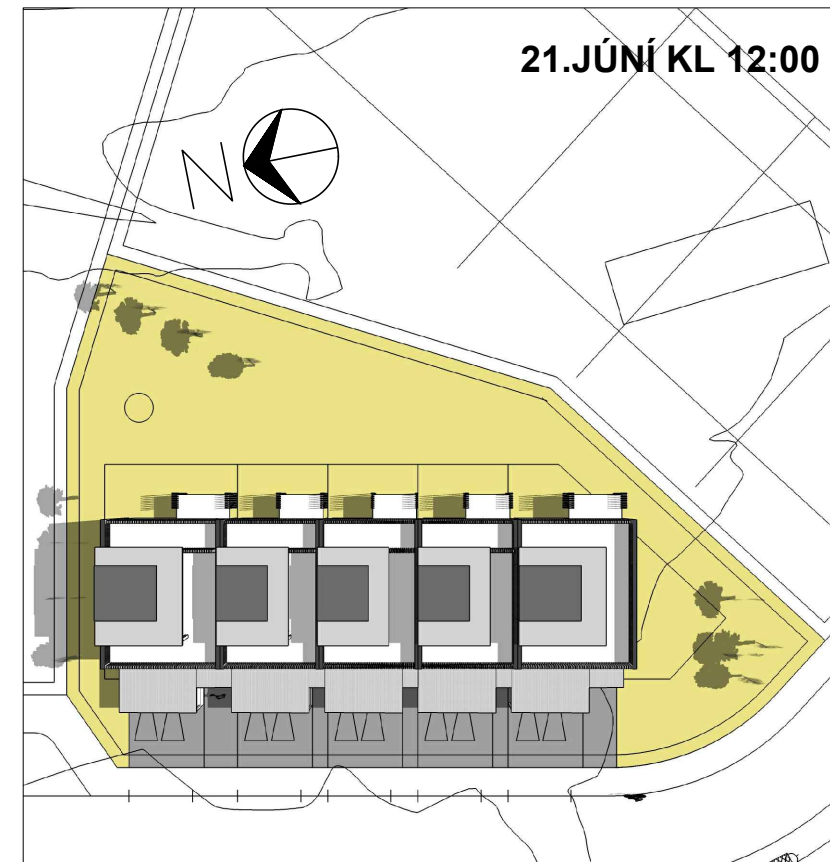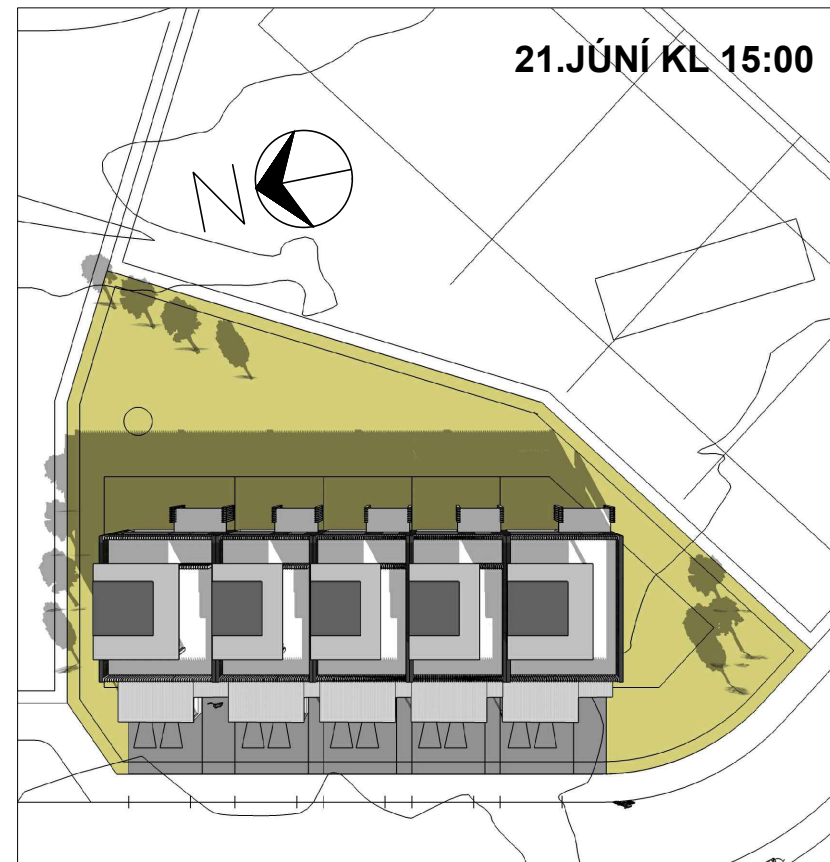

001

HAGAHVERFI 2 - DEILISKIPULAG  
MARGRÉTARHAGI 1 - 07.09.2018  
SKYRINGASNIÐ - SKUGGAVARP, 1:250

Logi Már Einarsson arkitekt faí kt. 210864 - 2969  
Ingólfur F. Guðmundsson I.D. kt. 010273 - 3079  
Valþór Brynjarsson Byggingafr. kt. 240463 - 5209

**KOLLGÁTA**

Glerárgata 28, 3.h. 600 Akureyri  
Sími/Fax: 464 7880 - 464 7889  
Netfang: kollgata@kollgata.is