


SNID B-B 1 200

SNID A-A 1 200

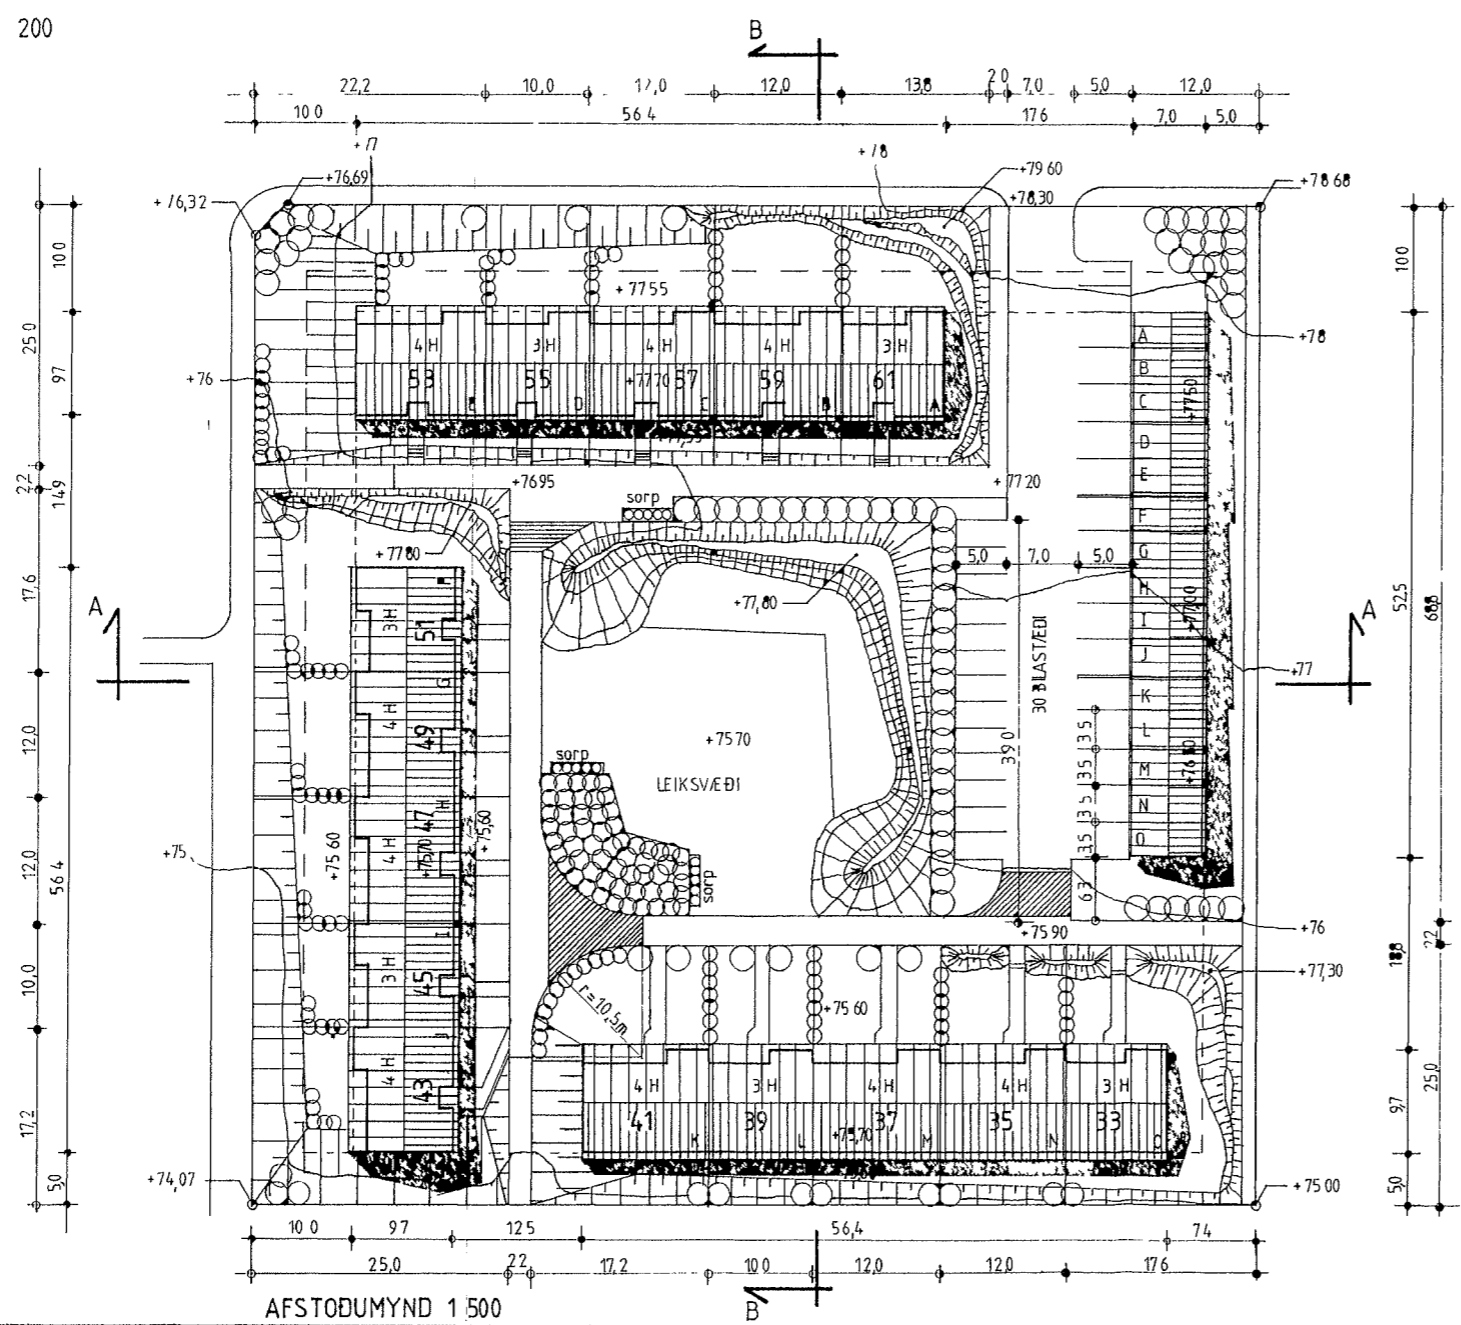

AFSTODUMYND 1 500

MÓTTEKIÐ
- 6. ágú. 2018
BYGGINGAFULLTRÚI
AKUREYRAR

- 4 HERB ÍBÚÐIR ca 104.0m²
- 3 HERB ÍBÚÐIR ca 88.0m²
- ALLS 15 ÍBÚÐIR SAMTALS ca 1464.0m²
- ÞILGEYMSLUR 367.0m²
- STÆRB LOÐAR 92115m²
- NÝTINGARHLUTFALL 0.2

- BREYTT 05.08.1993 HORN A STÍGUM
- BREYTT 13.08.1993 HÉÐARSETNING LOÐAR OG HUSA
- BREYTT 03.02.1994 MÁLSETNING LOÐA

ARKITEKTASTOFAN Í GRÓFARGILI

82059

Verk		HULDUGIL 33-61	
Gerd teikningar	ABALTEIKNING	Nr	
Heiti teikningar	AFSTODUMYND OG SNID I LOÐ	Mkv	1500 OG 1 200
Teiknað	Dagsetning		
E.H.	13.08.1993		