



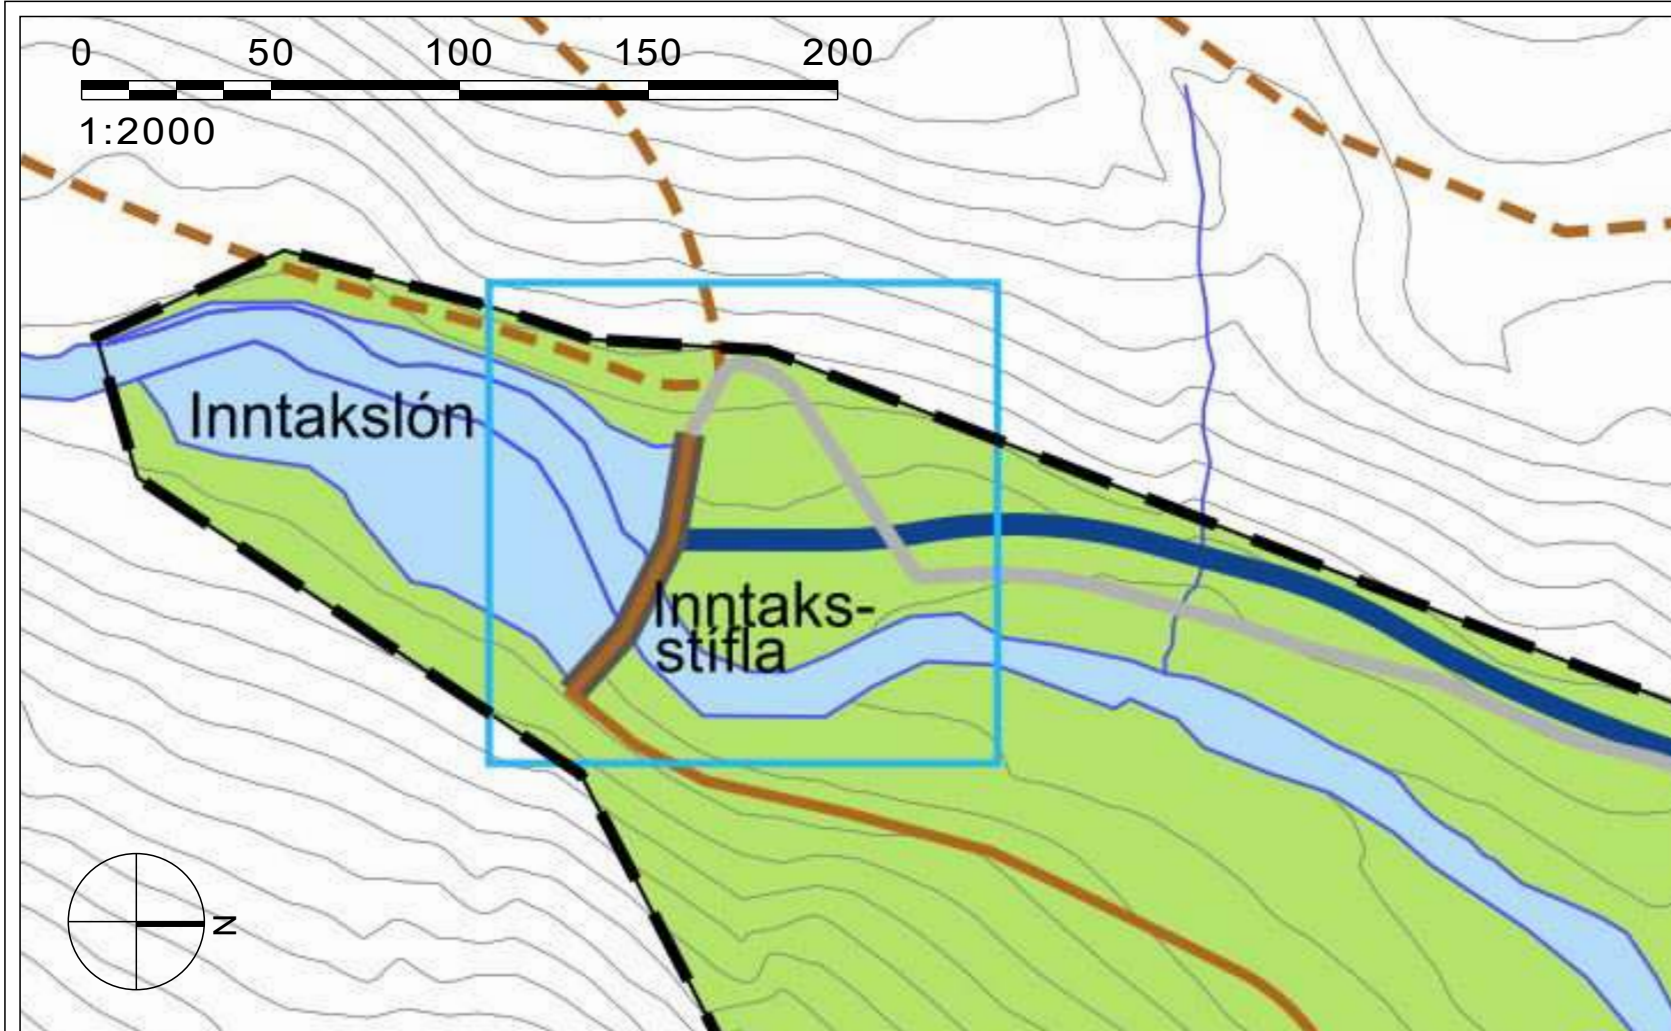

GILDANDI DEILISKIPULAG, ÖÐLAÐIST GILDI 19.06.2014 M.S.BR.

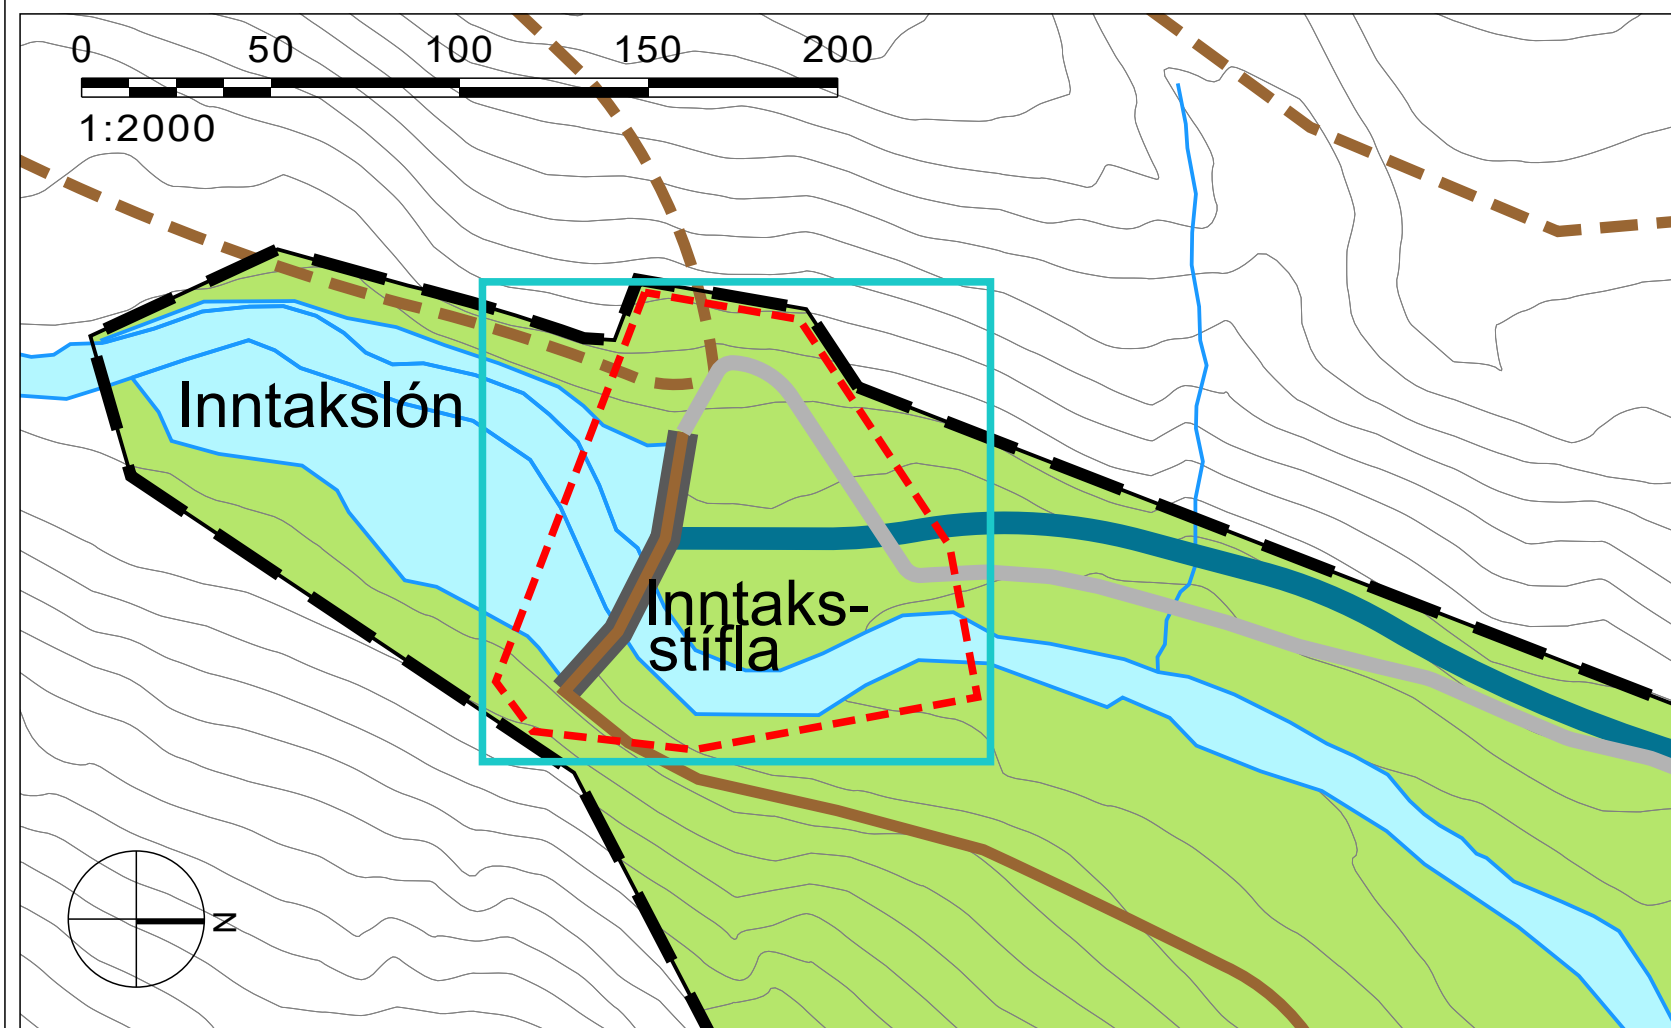

BREYTT DEILISKIPULAG

Glerárvirkjun II - deiliskipulag

Breyting á deiliskipulagi - Inntaksstífla.

Breyting á deiliskipulagi fellst í eftirfarandi:

- Fyrirhugað er að byggja inntaksstíflu Glerárvirkjunar II neðan við Heimara-IIIlagil á Glerárdal. Í gildandi deiliskipulagi er ekki skilgreind lóð utan um inntaksstífluna en sú breyting er gerð að skilgreind er lóð fyrir inntaksstífluna og athafnasvæði umhverfis hana. Gert er ráð fyrir að allt rask vegna byggingar inntaksstíflunnar verði innan lóðarinnar.

Stærð lóðarinnar er 1,04 ha.

Þar sem hluti lóðarinnar er utan skipulagsmarka hliðrast skipulagsmörkin til vesturs um 15-20 m á um 70 m löngum kafla og þar með verður lóðin innan marka skipulagsins.

Sú kvöð er á lóðinni að um hana liggja opnir göngustígar og gönguleiðir. Lóðarhafi skal kosta gerð göngustígar og gönguleiða auk þess að kosta viðhald þeirra.

- Áður var gert ráð fyrir að hæð inntaksstíflu væri allt að 6,0 m en sú breyting er gerð að hámarkshæð inntaksstíflunnar hækkar um 1,5 m og verður því allt að 7,5 m.

Hér að neðan eru viðmiðunarhæðir inntaksstíflu skv. breytingu á deiliskipulagi:

- Tá yfirfalls 307,5 m.y.s.
- Stey pukóti neðsta yfirfalls 312,0 m.y.s.
- Efsti kóti stíflumannvirkis 315,0 m.y.s.

Fyrirhuguð göngubrú á inntaksstíflu telst ekki hluti inntaksstíflu og því er hæð hennar ekki meðtalin í hámarkshæð stíflu.


- Þrátt fyrir hækkun inntaksstíflunnar er ekki gert ráð fyrir að inntakslónið stækki og verður það eftir sem áður allt að 1,0 ha.

Fyrir utan breytingar þessar gildir áfram greinargerð deiliskipulags sem öðlaðist gildi 19.06.2014 m.s.br.

DEILISKIPULAGSBREYTING ÞESSI SEM FENGID HEFUR MÁLSMEÐFERÐ SKV. 1. MGR. 43. GR. SKIPULAGSLAGA NR. 123/2010 VAR SAMÞYKKT Í BÆJARSTJÓRN ÞANN _____

BÆJARSTJÓRI AKUREYRAR

SAMÞYKKT DEILISKIPULAGSBREYTINGARINNAR VAR AUGLÝST Í B-DEILD STJÓRNARTÍÐINDA ÞANN _____

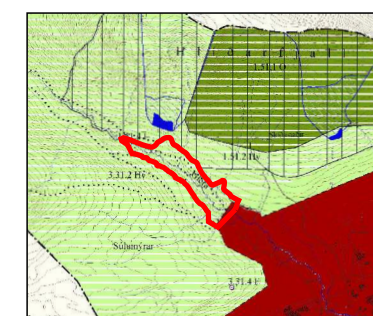

ADALSKIPULAG AKUREYRAR 2005-2018
SVEITARFÉLAGSUPPDRATTUR

SKÝRINGAR

- MÖRK SKIPULAGSSVÆDIS
- MÖRK DEILISKIPULAGSBREYTINGAR
- LÓÐARMÖRK
- ÁR / LÆKIR
- INNTAKSLÓN/GLERÁ
- INNTAKSSTÍFLA
- VEGIR
- ÞJÓNUSTUVEGUR/STÍGUR
- HLID
- UPPBYGGDIR STÍGAR
- ADRENNISLIPIA
- STIKADAR GÖNGULEIÐIR
- GÖNGUBRÚ
- SVÆÐI Á NÁTTÚRUMINJASKRÁ
- MINJAR

-TILLAGA-

AKUREYRARBÆR - GLERÁRVIRKJUN II
DEILISKIPULAGSBREYTING
INNTAKSSTÍFLA

KVARDI-A3: 1:2000	TEIGN NR: 001
DAGS: 16.08.2017	HANNAÐ: Ól / il
FLOKKUR: 6000	TEIGNAÐ: Ól / il
SKRÁ:	VERKNR: 17021

LANDSLAG
LANDSLAGSARKITEKTAR FÉLAG
SKÓLAVÖRÐUSTÍG 11 - 101 REYKJAVÍK - Sími: 535 5300
KAUFANGI VÍÐYRARRVAG - 600 AKUREYRI - Sími: 460 4440
WWW.LANDSLAG.IS LANDSLAG@LANDSLAG.IS