




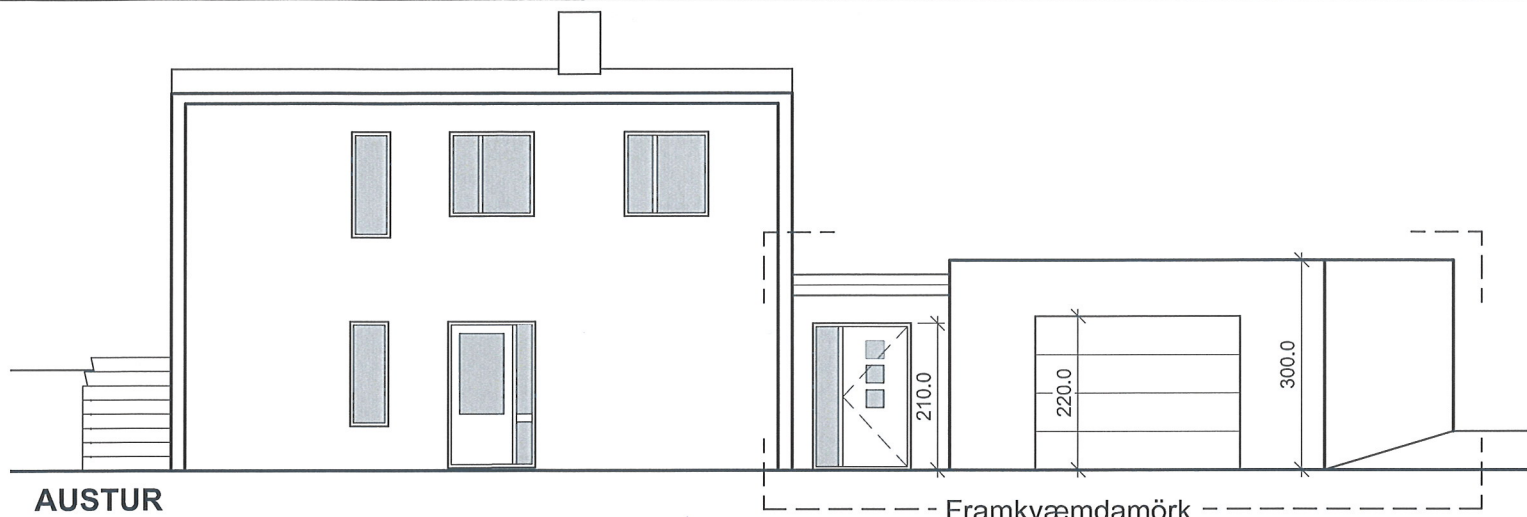


AUSTUR
Mkv. 1:100

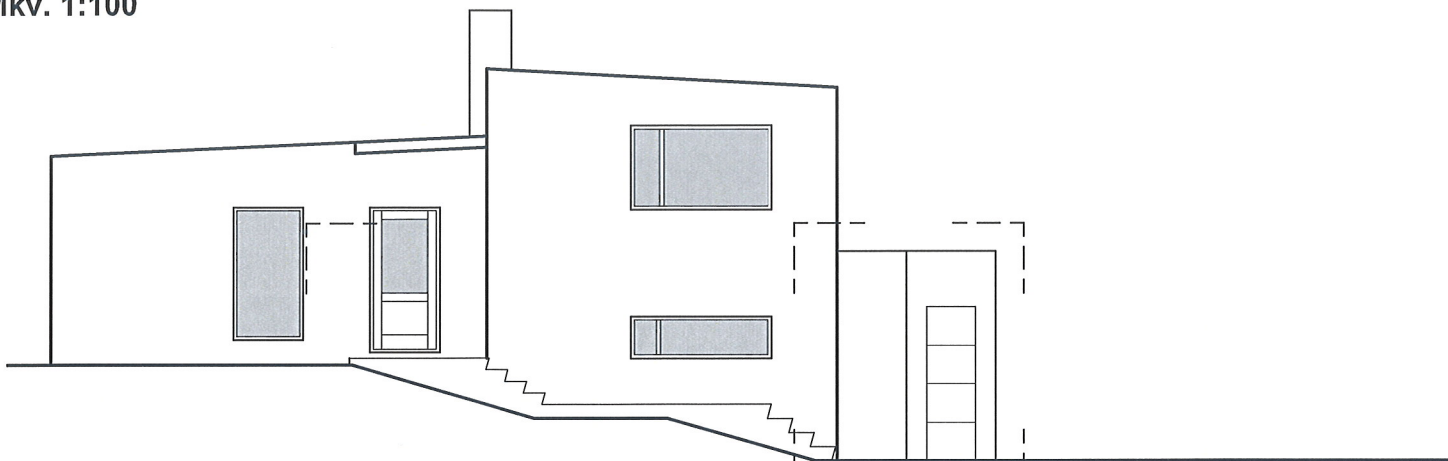


SUÐUR
Mkv.1:100

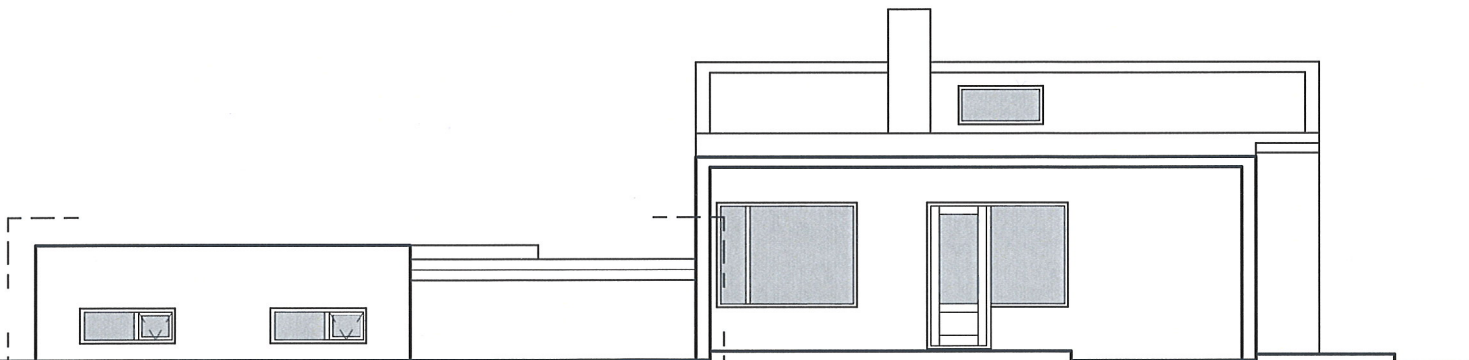

VESTUR
Mkv. 1:100

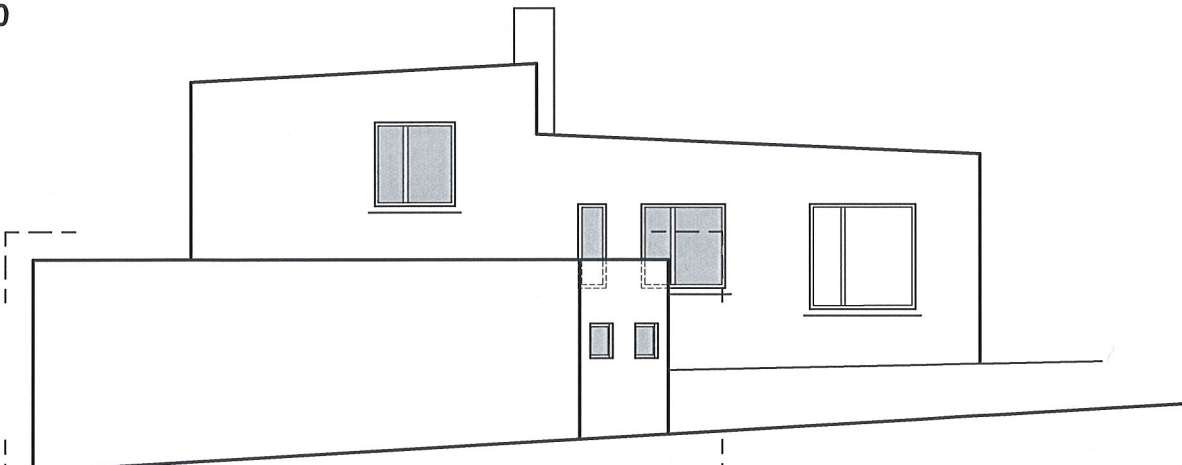

NORÐUR
Mkv.1:100

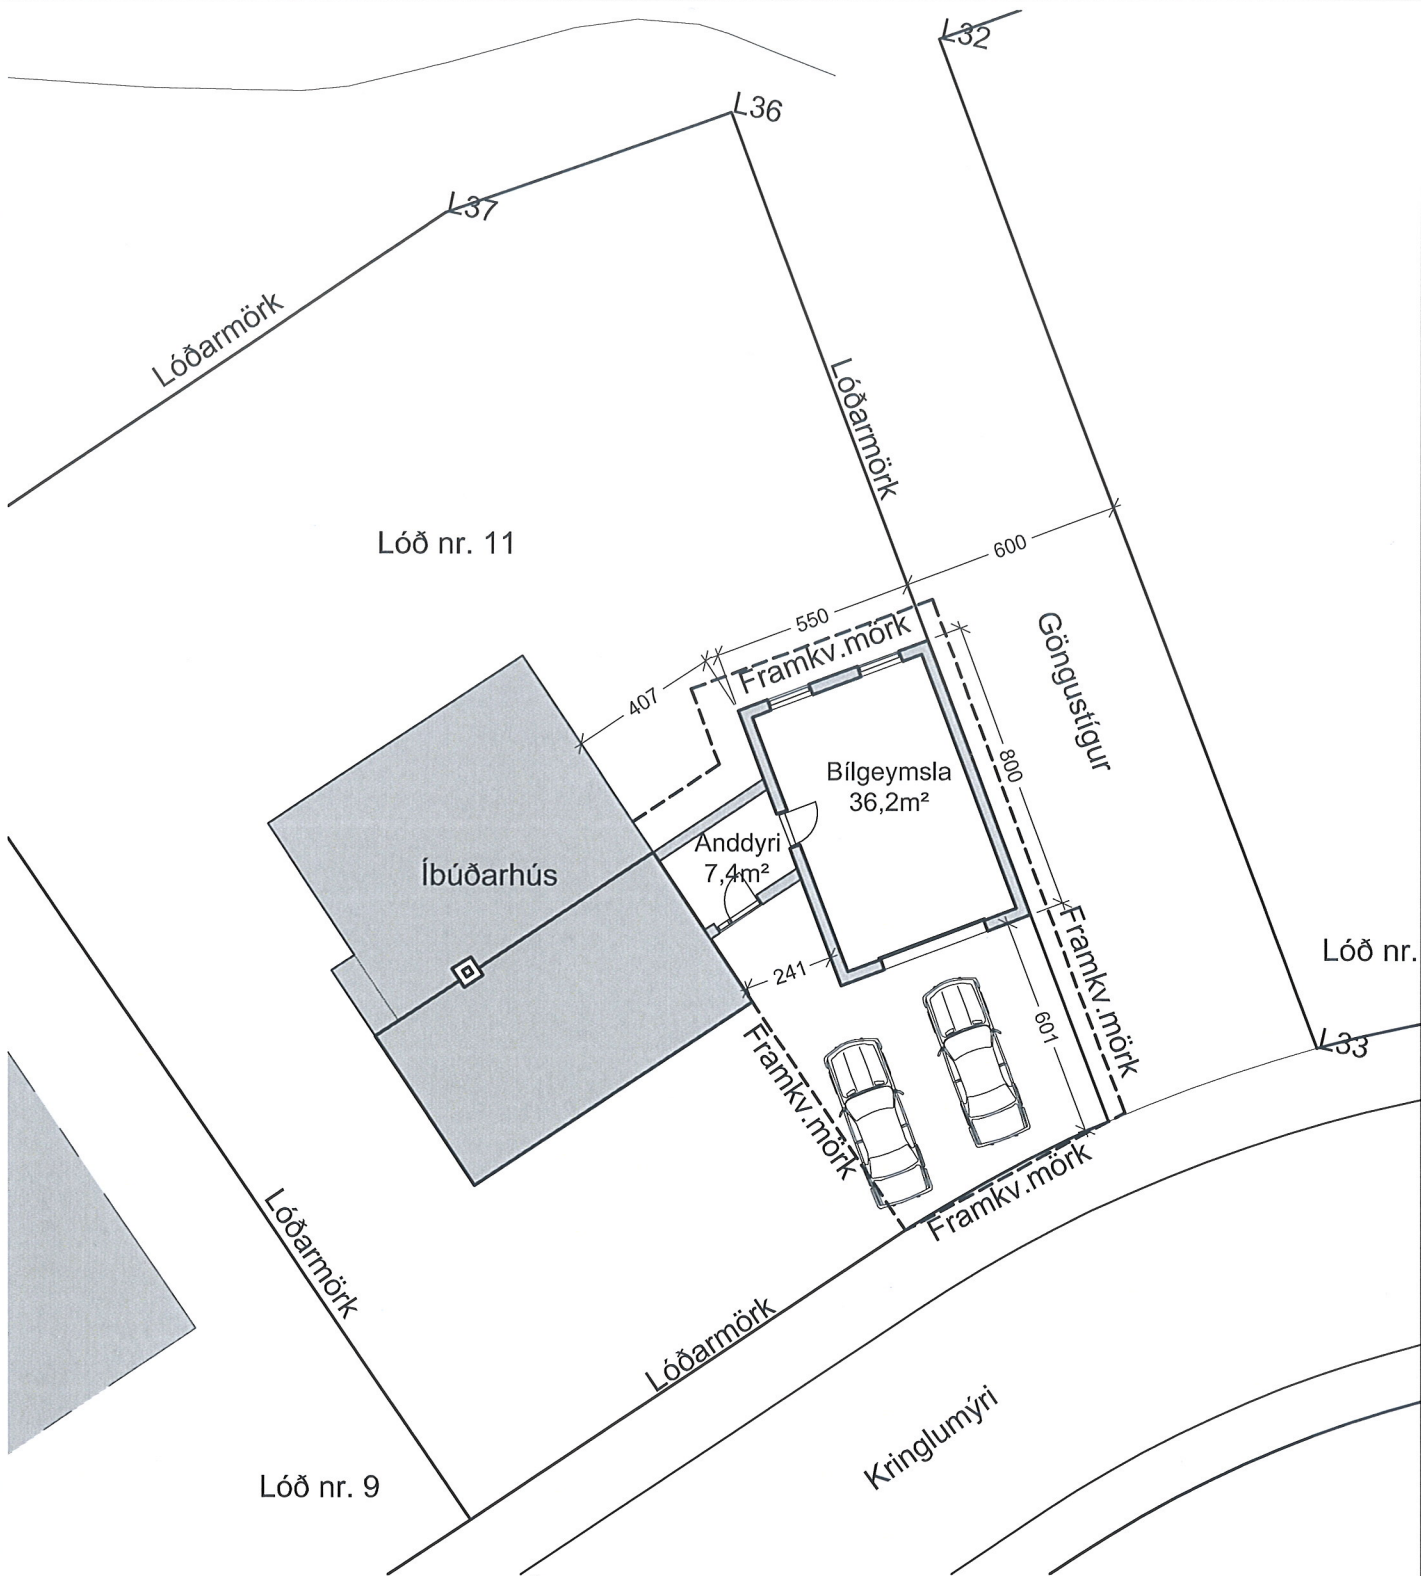

AFSTAÐA MEÐ GRUNNMYND BÍLGEYMSLU
Mkv.1:200

Fyrirhuguð framkvæmd:
Bílgeymsla á einni hæð með flötu þaki, auk tengibyggingar milli bílgeymslu og núverandi íbúðarhúss. Bæði bílgeymslan og tengibyggingin verða byggð úr staðsteyptri steinsteypu og málist í ljósum lit líkt og íbúðarhús. Gert er ráð fyrir að norðurhlíð bílgeymslu verði á lóðarmörkum að gangstíg. Sú hlið verður gluggalaus.

Helstu stærðir:
Brutto stærð bílgeymslu og tengibyggingar verða um 55m².
Stærð íbúðarhúss skv. Fasteignamati: 137,5m²
Stærð lóðar: 716m².
Áætlað nýtingarhlutfall: 0,27

m2hús ehf kt:450911-0700
Sporatún 49, 600 Akureyri
s:825-6020 valbjorn@m2hus.is



VERKHEITI

Kringlumýri 11

Akureyri

HEITI TEIKNINGAR

Afstaða og útlit til grenndarkynningar

KVARDI	TEIKNING NR
1:100/200	1
DAGS.	VERK NR.
01.12.18	H_1813
HANNAÐ:	TEIKNAD:
VV	VV
YFIRFARIÐ:	