
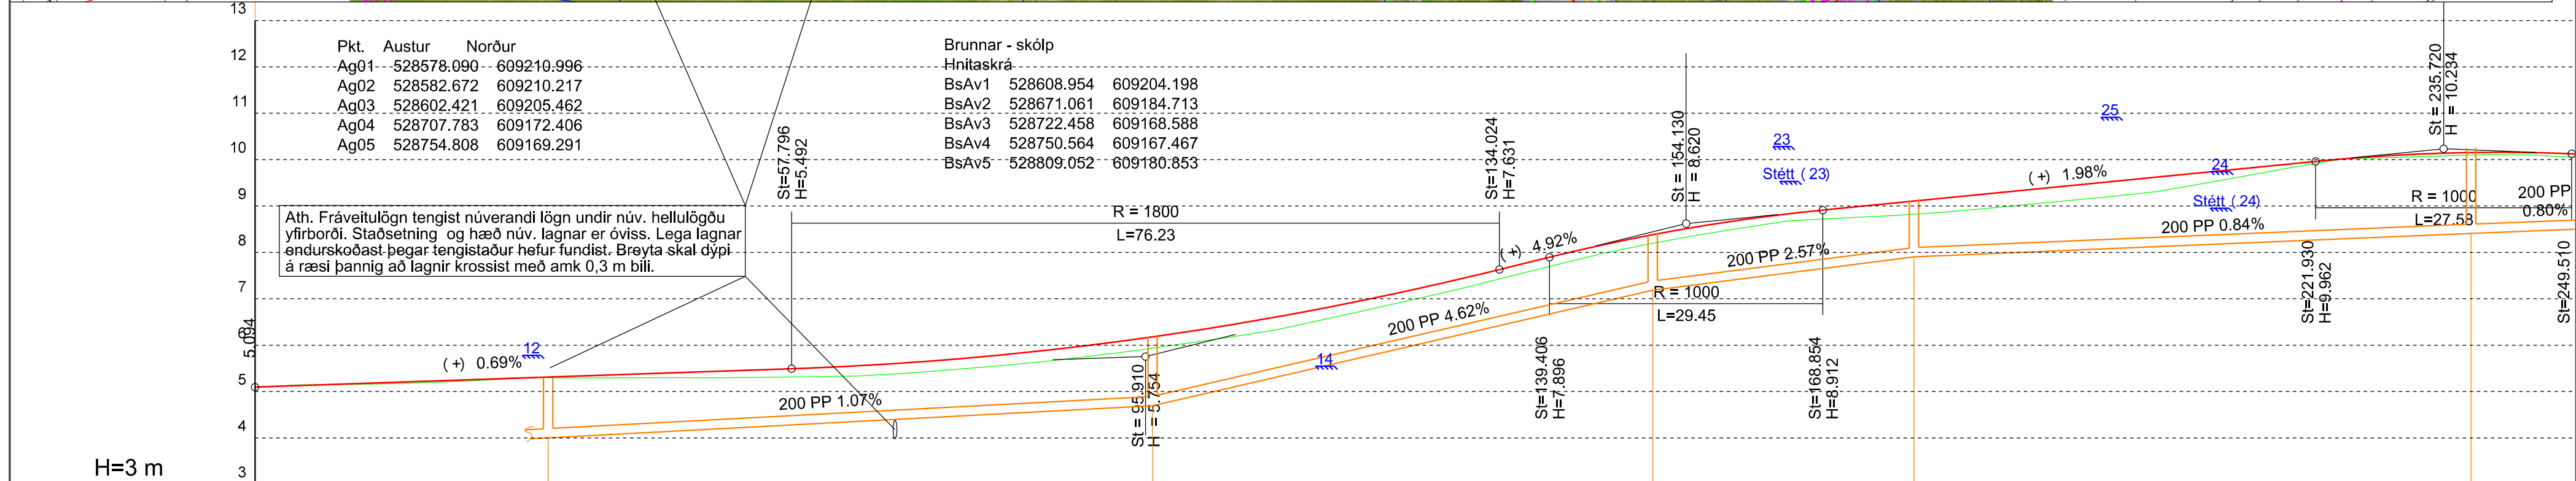
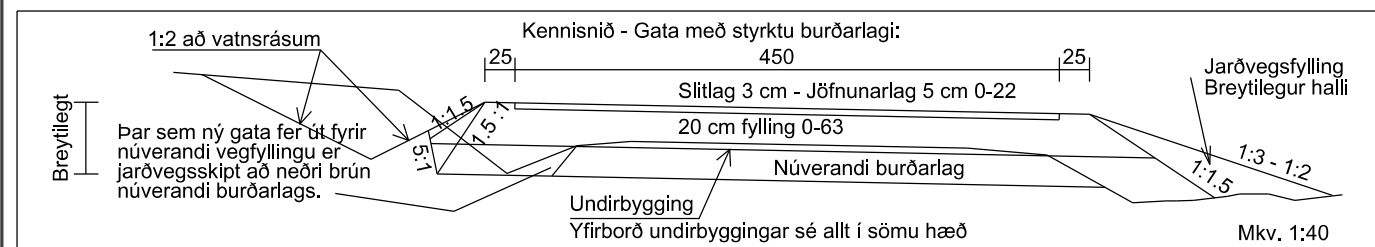


- NO fráveita
- NO hitaveita
- NO vatnsveita
- Rarik
- Míla

[illegible]


Br.	Dags.	Eðli breytingar	Br.	Sp.	 RANGVIRÐULLUR 650 AKUREYRI SÍMIFRÁG 1350 FAX 460 1352 NETFANG no@no.is	 Akureyri TÆKNIDEILD Geðlagata 9 600 Akureyri Sími 460-1000  UMHVERFIS- OG MANNVIRKJASVIÐ AKUREYRARÞÆJAR	 Glergata 32 600 Akureyri Sími 412 6700 www.efla.is	Mkv.: A2 1 : 500 1:100 Hannað: BSt Teikn.: BSt Yfirf.: HÞH Samþ.: KM	Hrísey Austurvegur GRUNNMYND - LANGSNÍÐ 1 af 4	Dags. 2018-11-14 Síðast breytt Teikning nr. 1552-050-01-201 Blað.nr.
1	201x-xx-xx									

TEIKNING Í VINNSLU

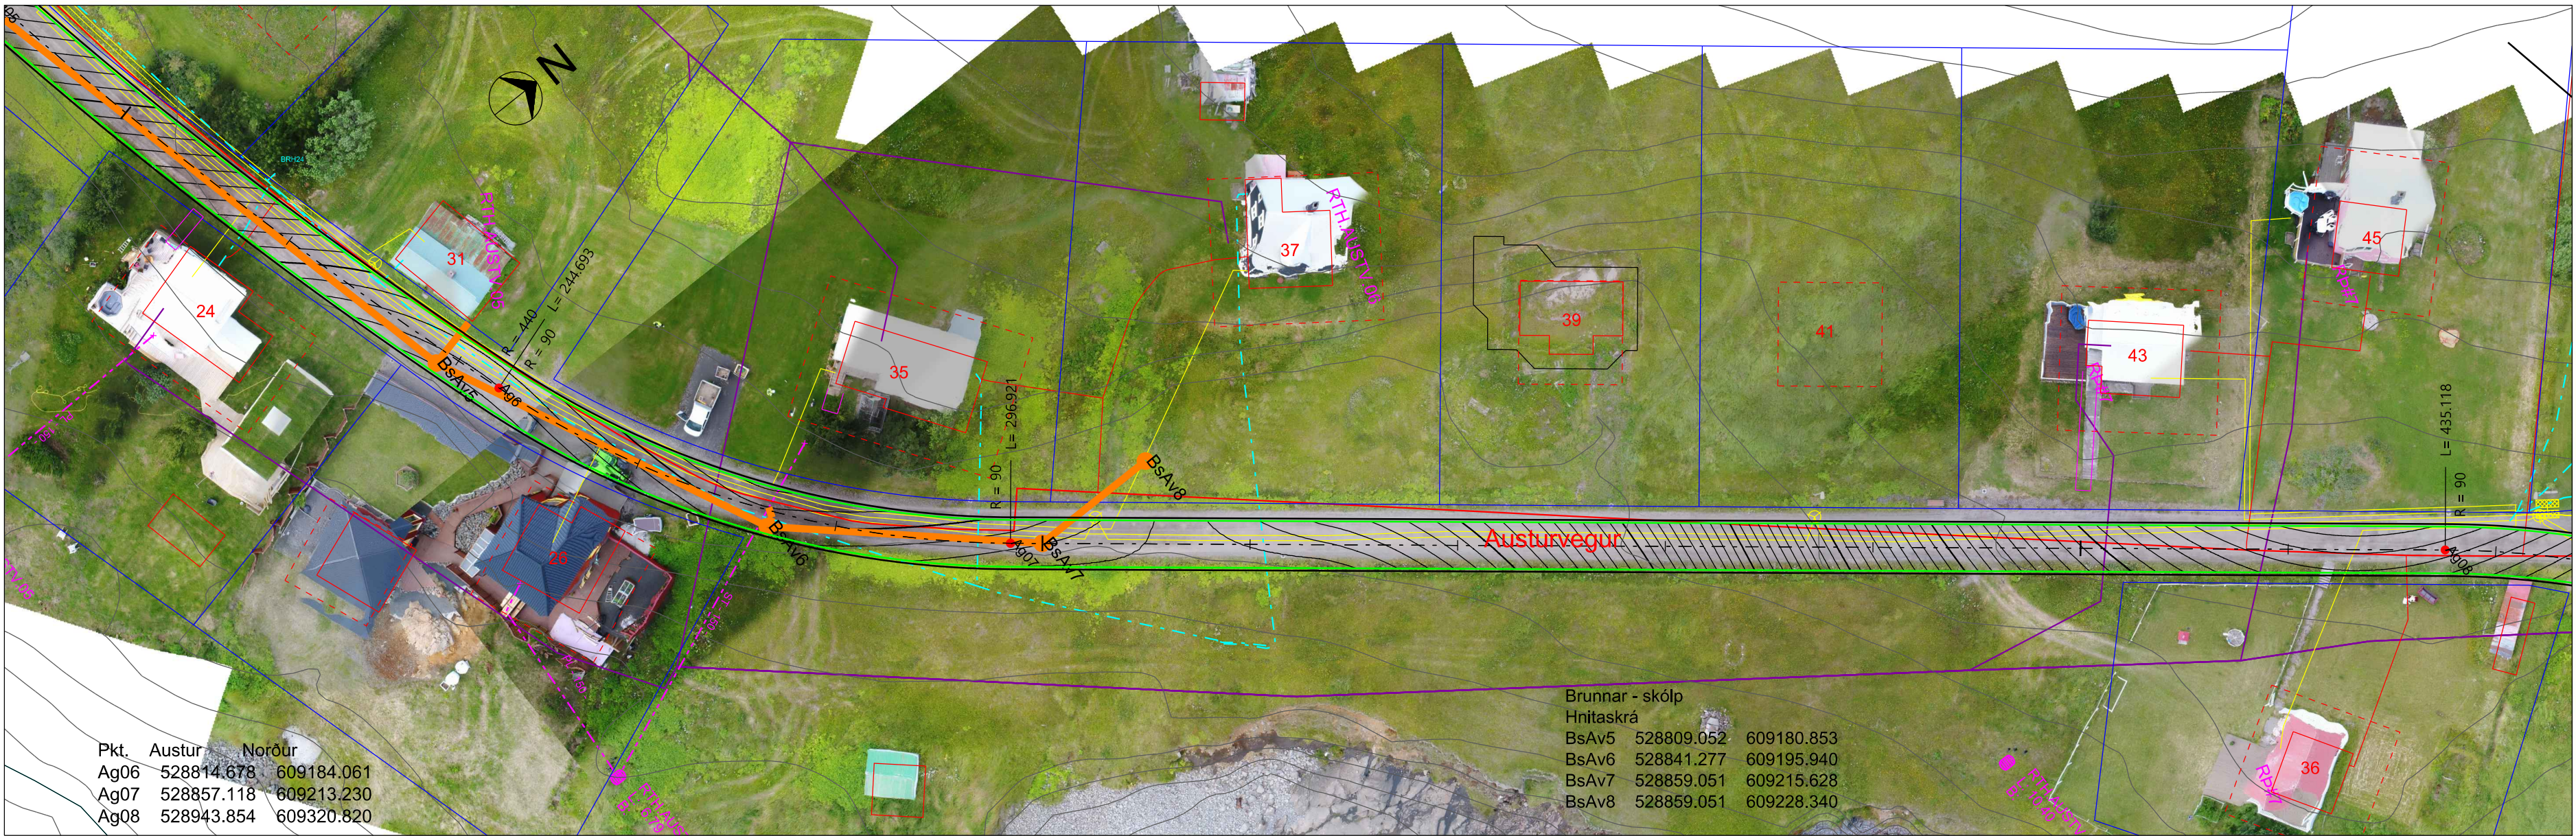

Pkt.	Austur	Norður
Ag06	528814.678	609184.061
Ag07	528857.118	609213.230
Ag08	528943.854	609320.820

Brunnar - skólp		
Hnitaskrá		
BsAv5	528809.052	609180.853
BsAv6	528841.277	609195.940
BsAv7	528859.051	609215.628
BsAv8	528859.051	609228.340

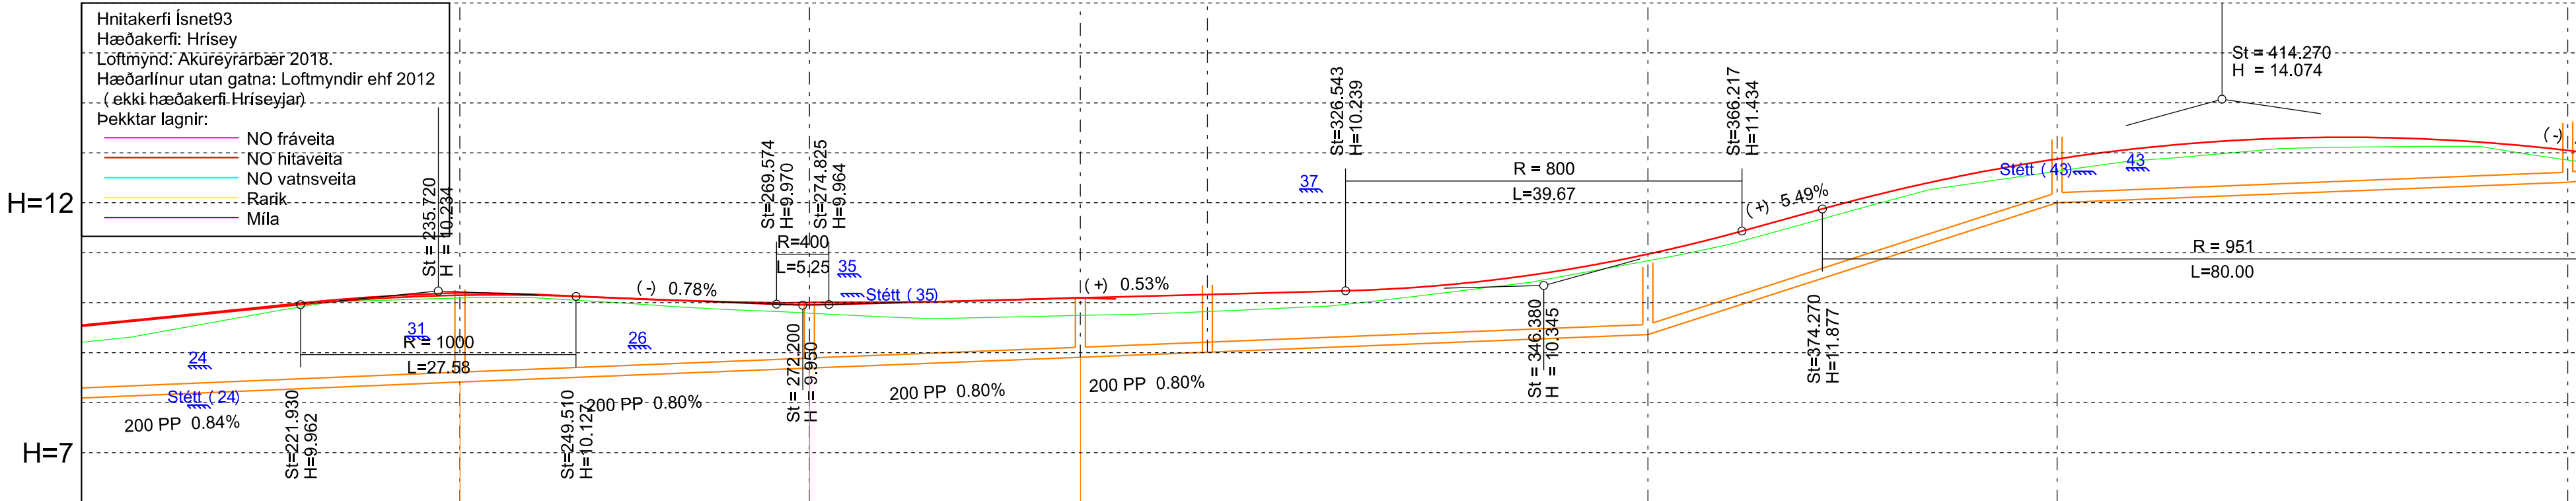

Lengd í línu	200		220		240		260		280		297.00	300		320		327.00		340		360		380		400		420		440	
Hæð malbiks í mællínu	9.53		9.73	9.92	10.09	10.16	10.12	10.04	9.97	9.99	10.04	10.10	10.15	10.20		10.27	10.42	10.71	11.12	11.64	12.17	12.61	12.94	13.17	13.29	13.30	13.22	13.02	
Hæð á botni ræsis. Yfirborðshæð brunna					8.41 10.19 BsAv5				8.69 10.01 BsAv6			8.90 10.10 BsAv7																	
Þverhalli ‰																													
Lengd niðurfalla																													
Hæð niðurfalla																													

1:2 að vatnsrásum

Kennisnið - Gata með styrktu burðarlagi:

Slitlag 3 cm - Jöfnunarlág 5 cm 0-22

20 cm fylling 0-63

Núverandi burðarlág

Jarðvegsfylling Breytilegur halli

Undirbygging

Yfirborð undirbyggingar sé allt í sömu hæð

Mkv. 1:40

Br.	Dags.	Eðli breytingar	Br.	Sp.
1	201x-xx-xx			

RANGARVÖLLUM
603 AKUREYRI
Sími 480 1300 FAX 480 1302
NETFANG: NETFANG.IS

AKUREYRI
TEKNIÐEILD
Glerárgata 9 600 Akureyri
Sími 480-1000

UMHVERPIS- OG
MANNVIRKJASVIÐ
AKUREYRARBÆJAR



EFLA
VERKFRÆÐISTOFA
Glerárgata 32 600 Akureyri
Sími 412 6700
www.efla.is

Mkv.: A2	1 : 500 1:100
Hannað:	BSt
Teikn.:	BSt
Yfirf.:	HÞH
Samþ.:	KM

Hrísey
Austurvegur

GRUNNMYND - LANGSNIÐ
2 af 4

Dags.	2018-11-14
Síðast breytt	
Teikning nr.	1552-050-01-202
Blað.nr.	

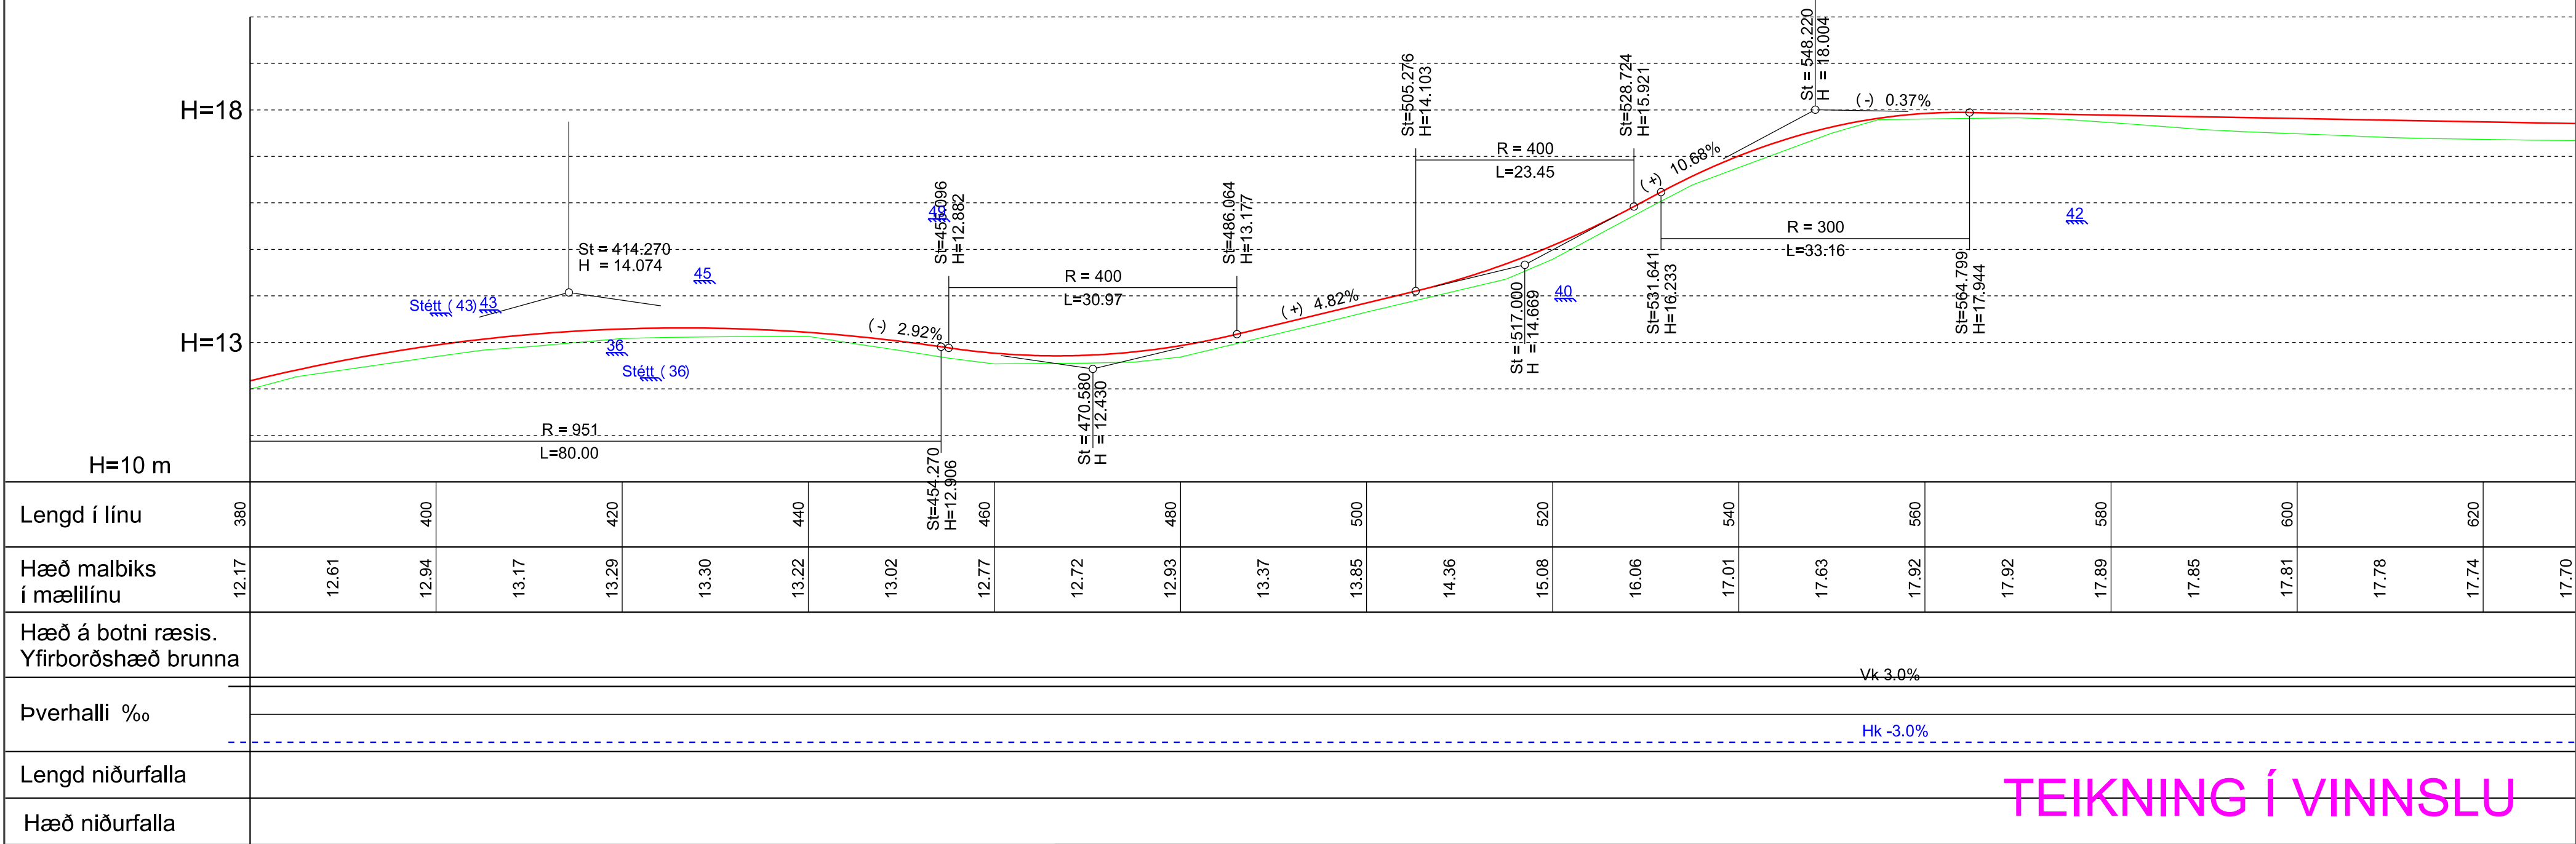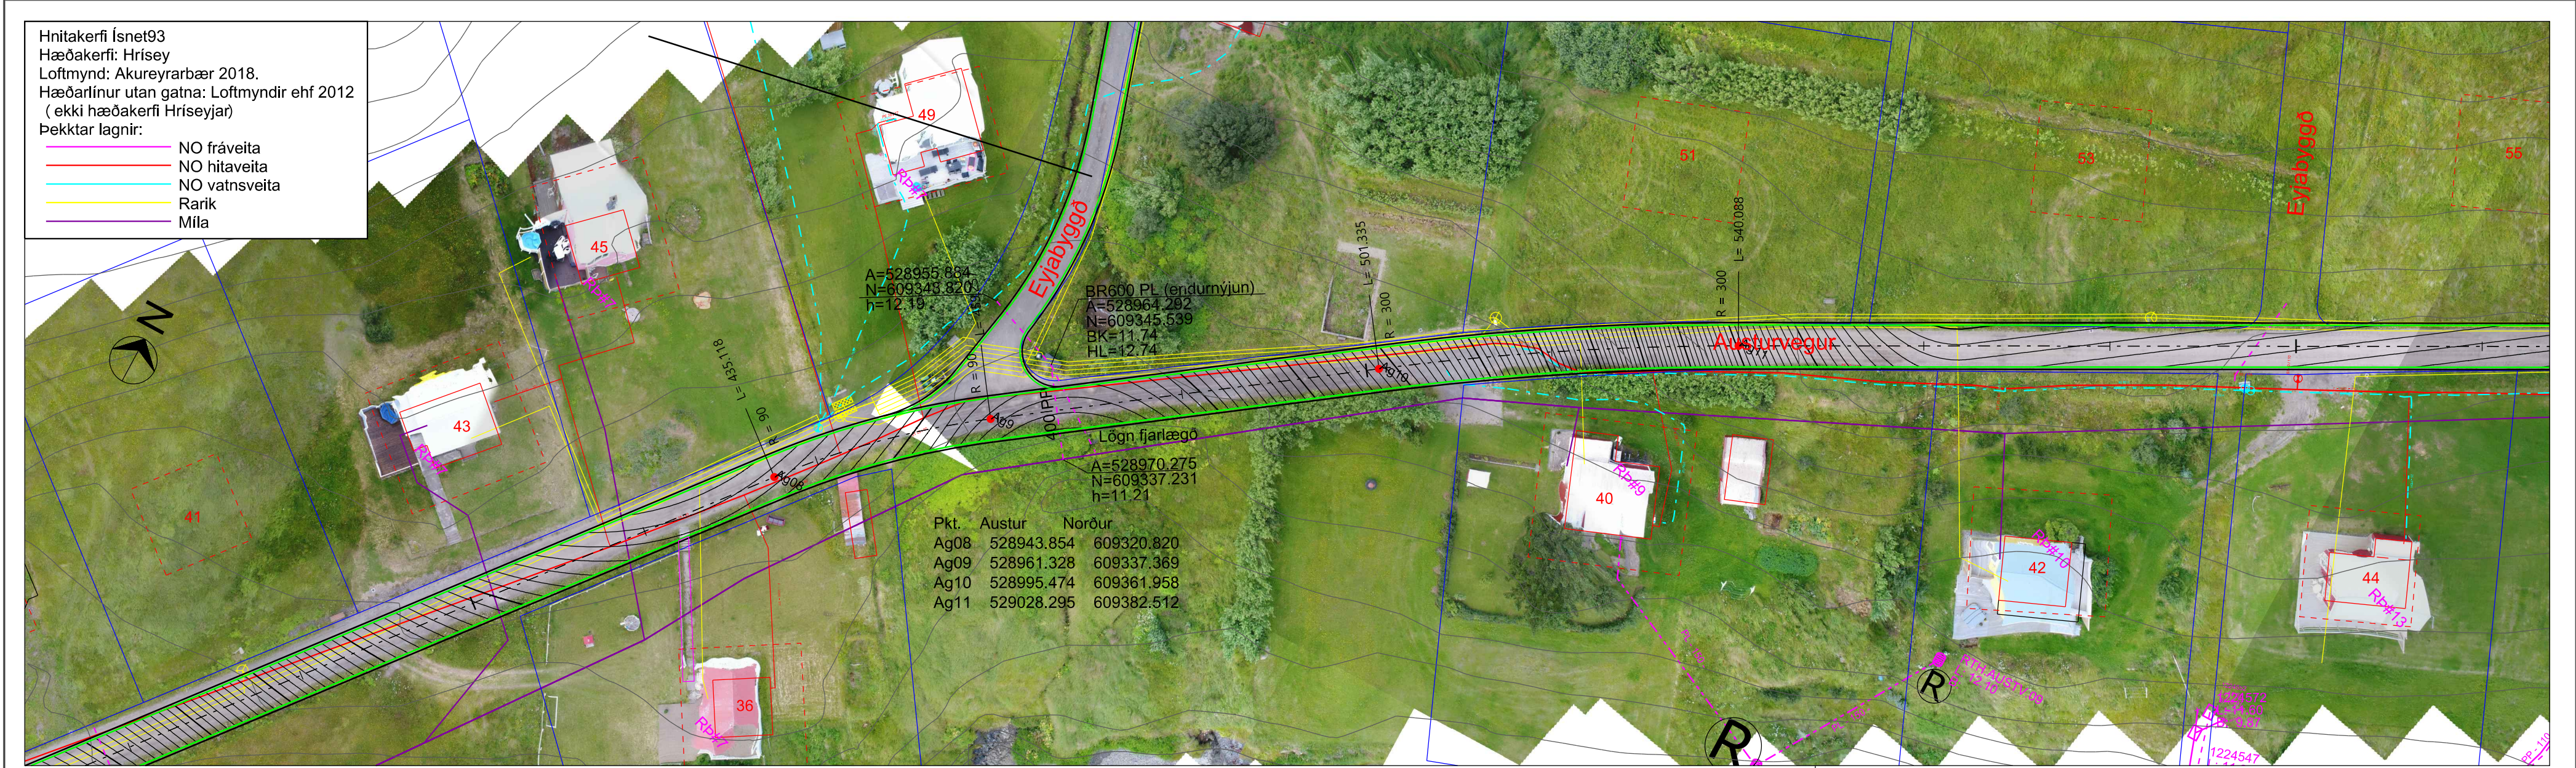

TEIKNING Í VINNSLU

1:2 að vatnsrásum

Kennisnó - Gata með styrktu burðarlagi: 450

Slitlag 3 cm - Jöfnunarlág 5 cm 0-22

20 cm fylling 0-63

Núverandi burðarlág

Undirbygging

Yfirborð undirbyggingar sé allt í sömu hæð

Jarðvegsskýlling Breytilegur halli

Mkv. 1:40

Br.	Dags.	Eðli breytingar	Br.	Sp.
1	201x-xx-xx			

AKUREYRI

VERKFRÆÐISTOFA

Glerárgata 32 600 Akureyri
Sími 412 6700
www.efa.is

Mkv.: A2
1 : 500 1:100

Hannað: BSt

Teikn.: BSt

Yfirf.: HPH

Samþ.: KM

Hrísey
Austurvegur


GRUNNMYND - LANGSNIÐ
3 af 4

Dags. 2018-11-14



Síðast breytt




Teikning nr. 1552-050-01-203

Blað.nr.

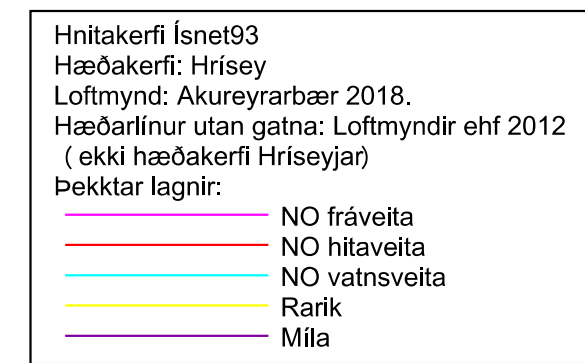

Pkt.	Austur	Norður
Ag11	529028.295	609382.512
Ag12	529121.031	609432.564
Ag13	529169.403	609455.077
Ag14	529190.810	609463.535

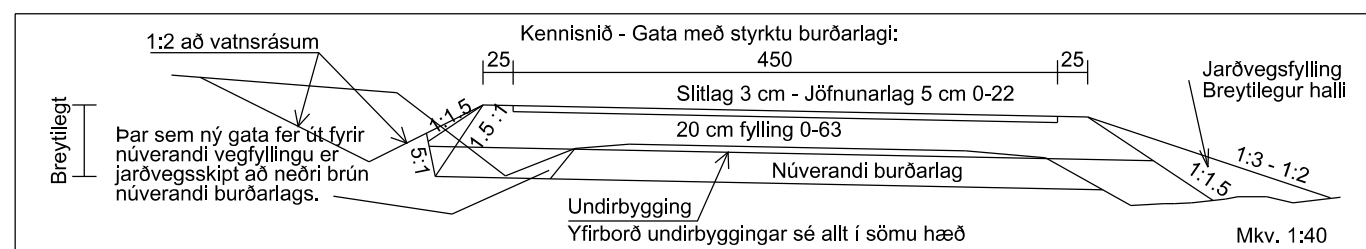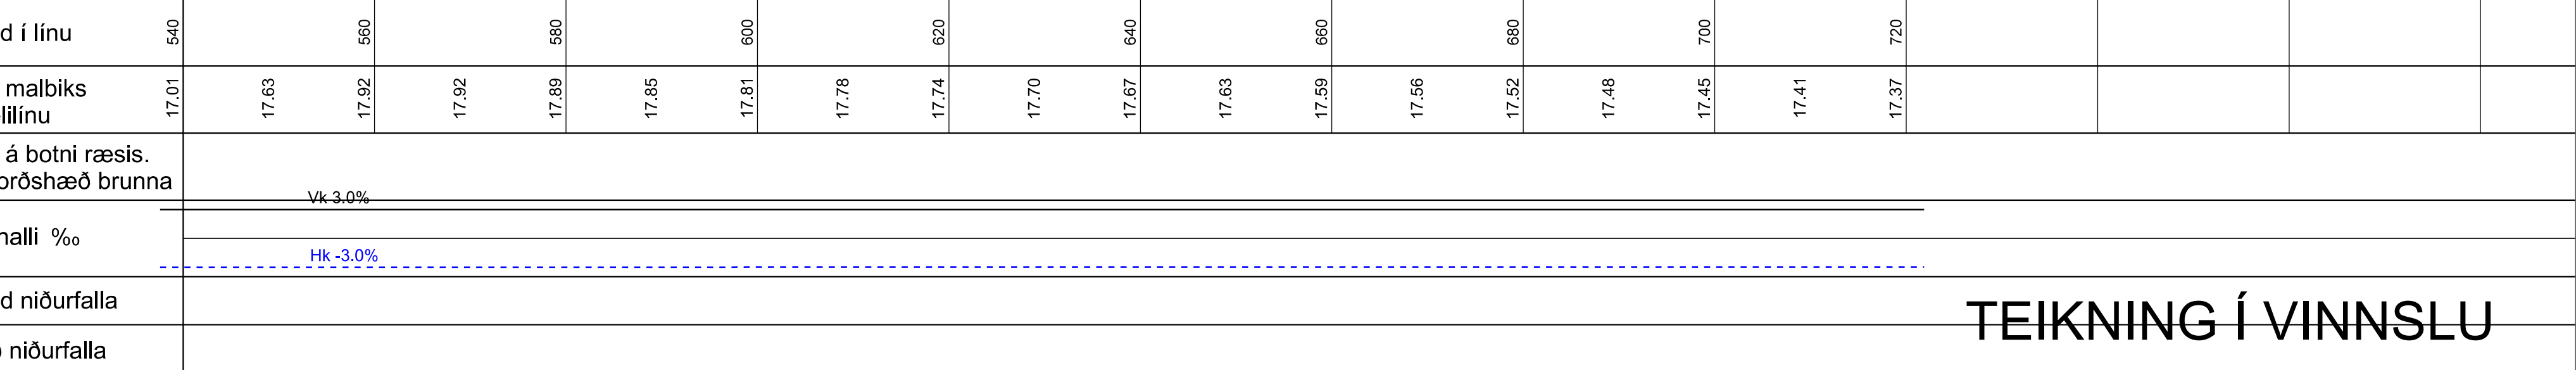[illegible]

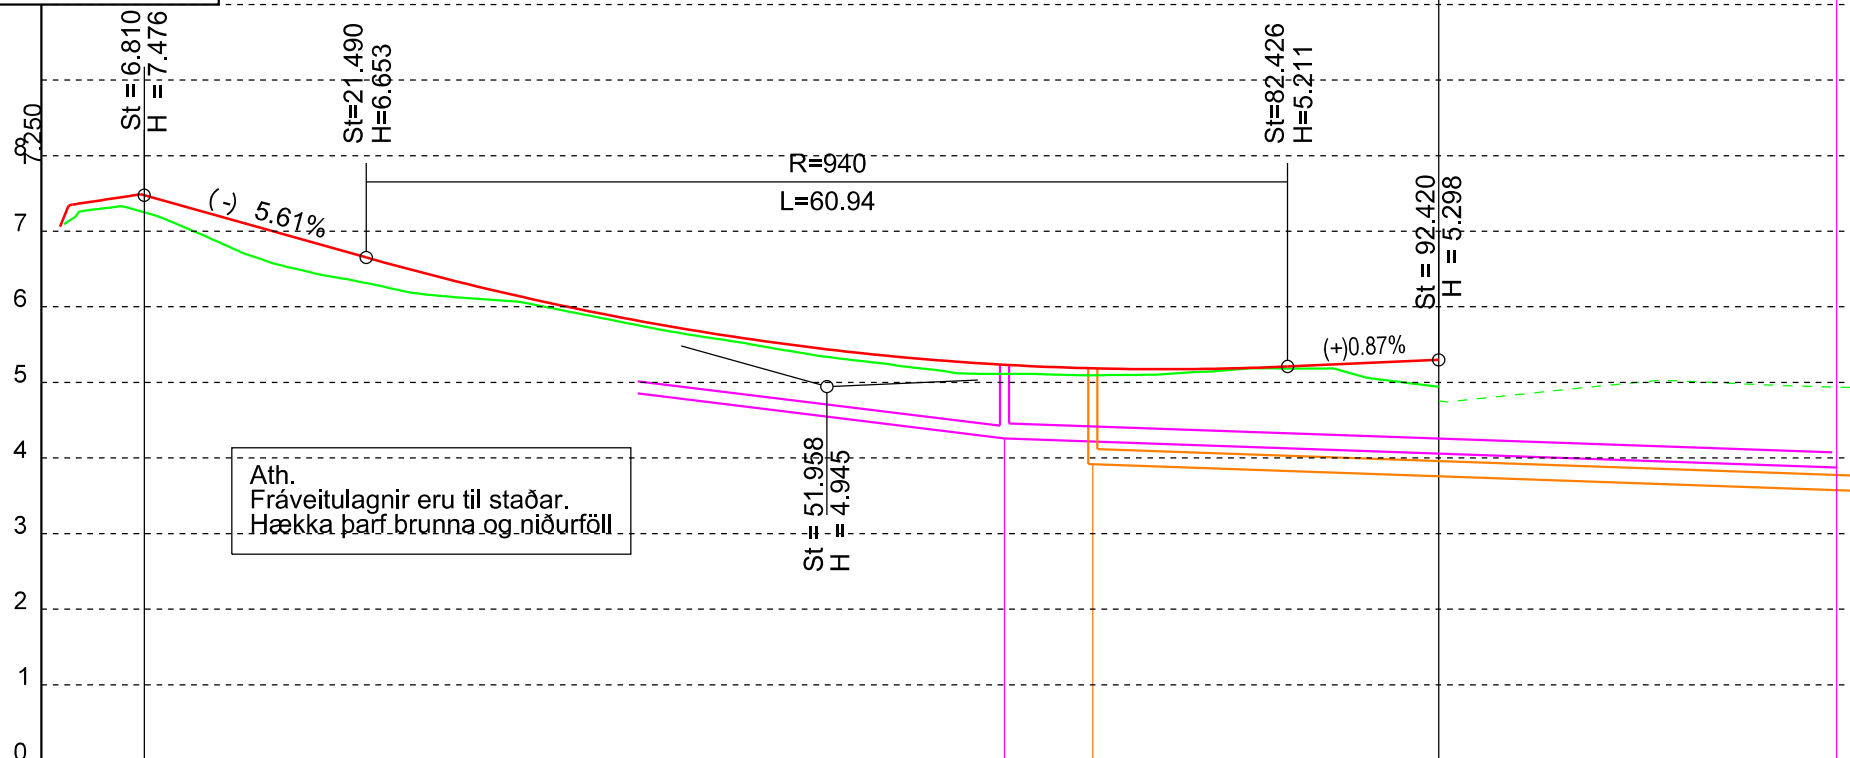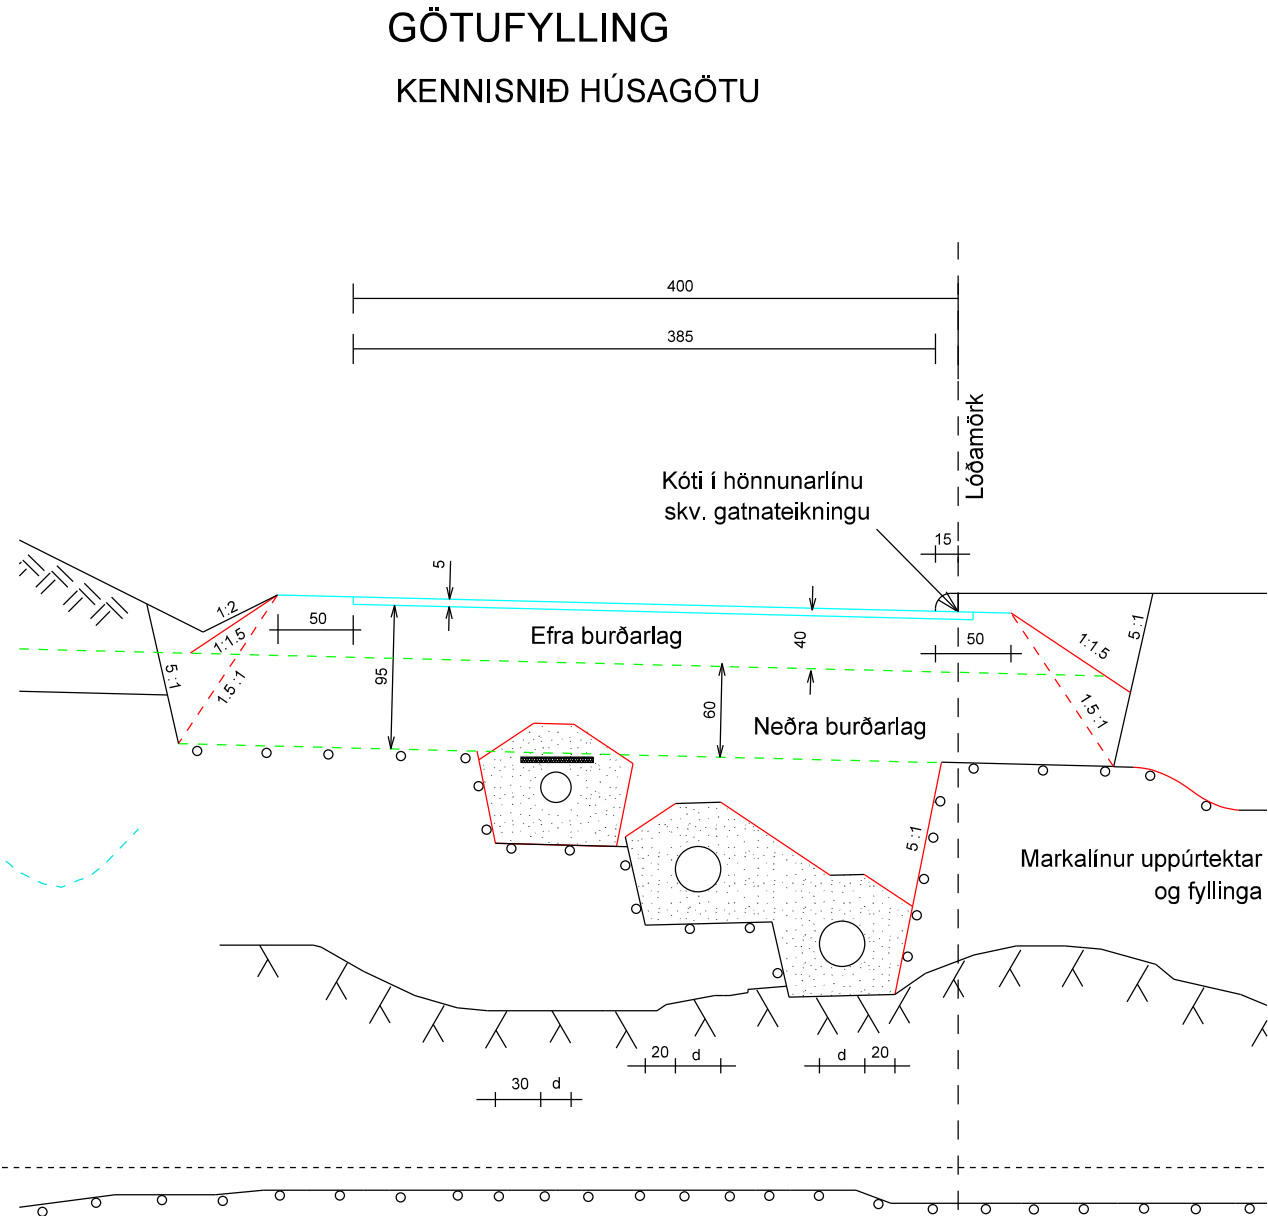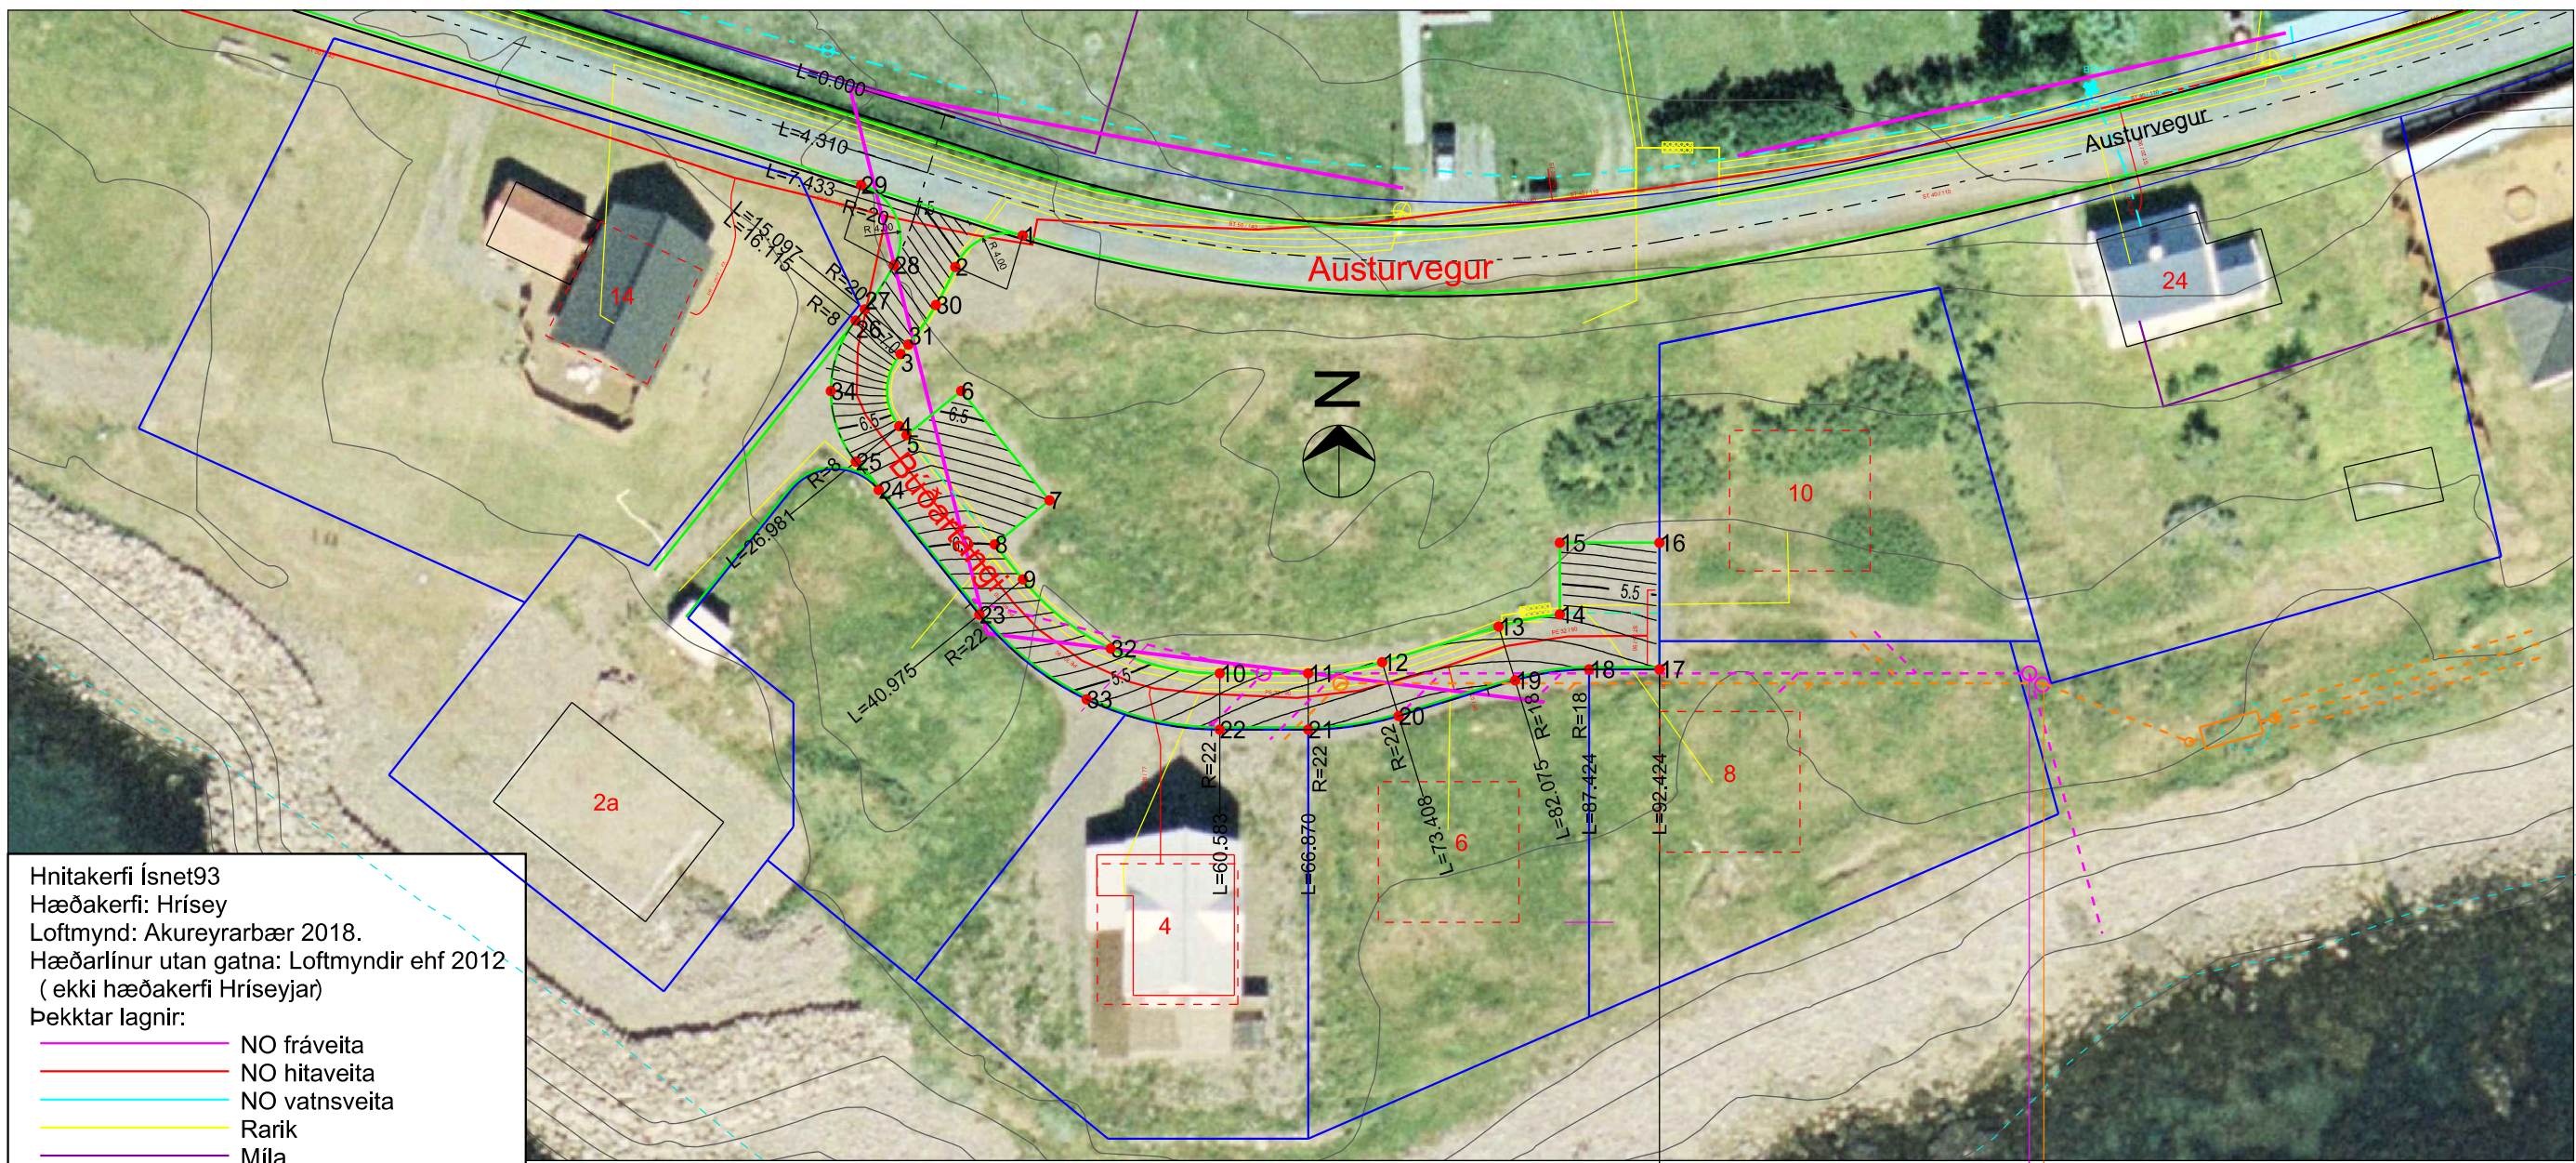

Búðartangi - hnitaskrá - malbik

Pkt. Austur Norður

1	528709.052	609169.671	18	528749.367	609138.801
2	528704.261	609167.422	19	528744.096	609138.012
3	528700.364	609161.234	20	528735.809	609135.474
4	528700.273	609156.098	21	528729.367	609134.509
5	528700.783	609155.467	22	528723.081	609134.509
6	528704.673	609158.609	23	528705.967	609142.685
7	528710.957	609150.830	24	528698.801	609151.555
8	528707.067	609147.688	25	528697.173	609153.570
9	528709.079	609145.198	26	528697.169	609163.620
10	528723.081	609138.509	27	528697.809	609164.413
11	528729.367	609138.509	28	528699.889	609167.557
12	528734.638	609139.299	29	528697.557	609173.256
13	528742.925	609141.836	30	528702.883	609164.725
14	528747.272	609142.701	31	528700.922	609161.901
15	528747.272	609147.801	32	528715.322	609140.267
16	528754.367	609147.801	33	528713.598	609136.658
17	528754.367	609138.801	34	528695.396	609158.594

Öll mál eru í sentimetrum -

Sjá einnig teikningu -

d= Innanmál lagnar -

Öhreyfður jarðvegur

Burðarhæft lag


Klökk

Skýringar:



Lengd í línu	6.81	16.12	20	27.77	37.27	40	60	63.7	69.55	80	92.42								
Hæð malbiks í mællínu	7.48	6.95	6.74	6.32	5.90	5.80	5.28			5.19	5.30								
Hæð á botni ræsis. Yfirborðshæð brunna							5.35	5.28											
Þverhalli ‰	Vk 4.78%	Vk 1.0%					Vk 3.0%												
Lengd niðurfalla						40	60		73.96										
Hæð niðurfalla						5.81	5.29		5.18										

TEIKNING Í VINNSLU

	Br.	Dags.	Eðli breytingar	Br.	Sp.	 RANGARVÖLLUR 603 AKUREYRI Sími 480 1300 - FAX 480 1302 NETFANG net@raka.is	 Akureyri TÆKNIDEILD Glerárgata 9 600 Akureyri Sími 480-1000	 VERKFRÆÐISTOFA Glerárgata 32 600 Akureyri Sími 412 6700 www.efla.is	Mkv.: A2 1 : 500 1:100	Hrísey Búðartangi	Dags. 2019-01-10
	1	2019-01-10	Teikning VN nr. 179-20-0120 aðlöguð að hönnun Austurvegar						Hannað: BSt		Síðast breytt
									Teikn.: BSt		Teikning nr. 1552-050-01-205
									Yfirf.: HPH		Blað.nr.
									GRUNNMYND - LANGSNIÐ 1 af 1		
								Samp.: KM			

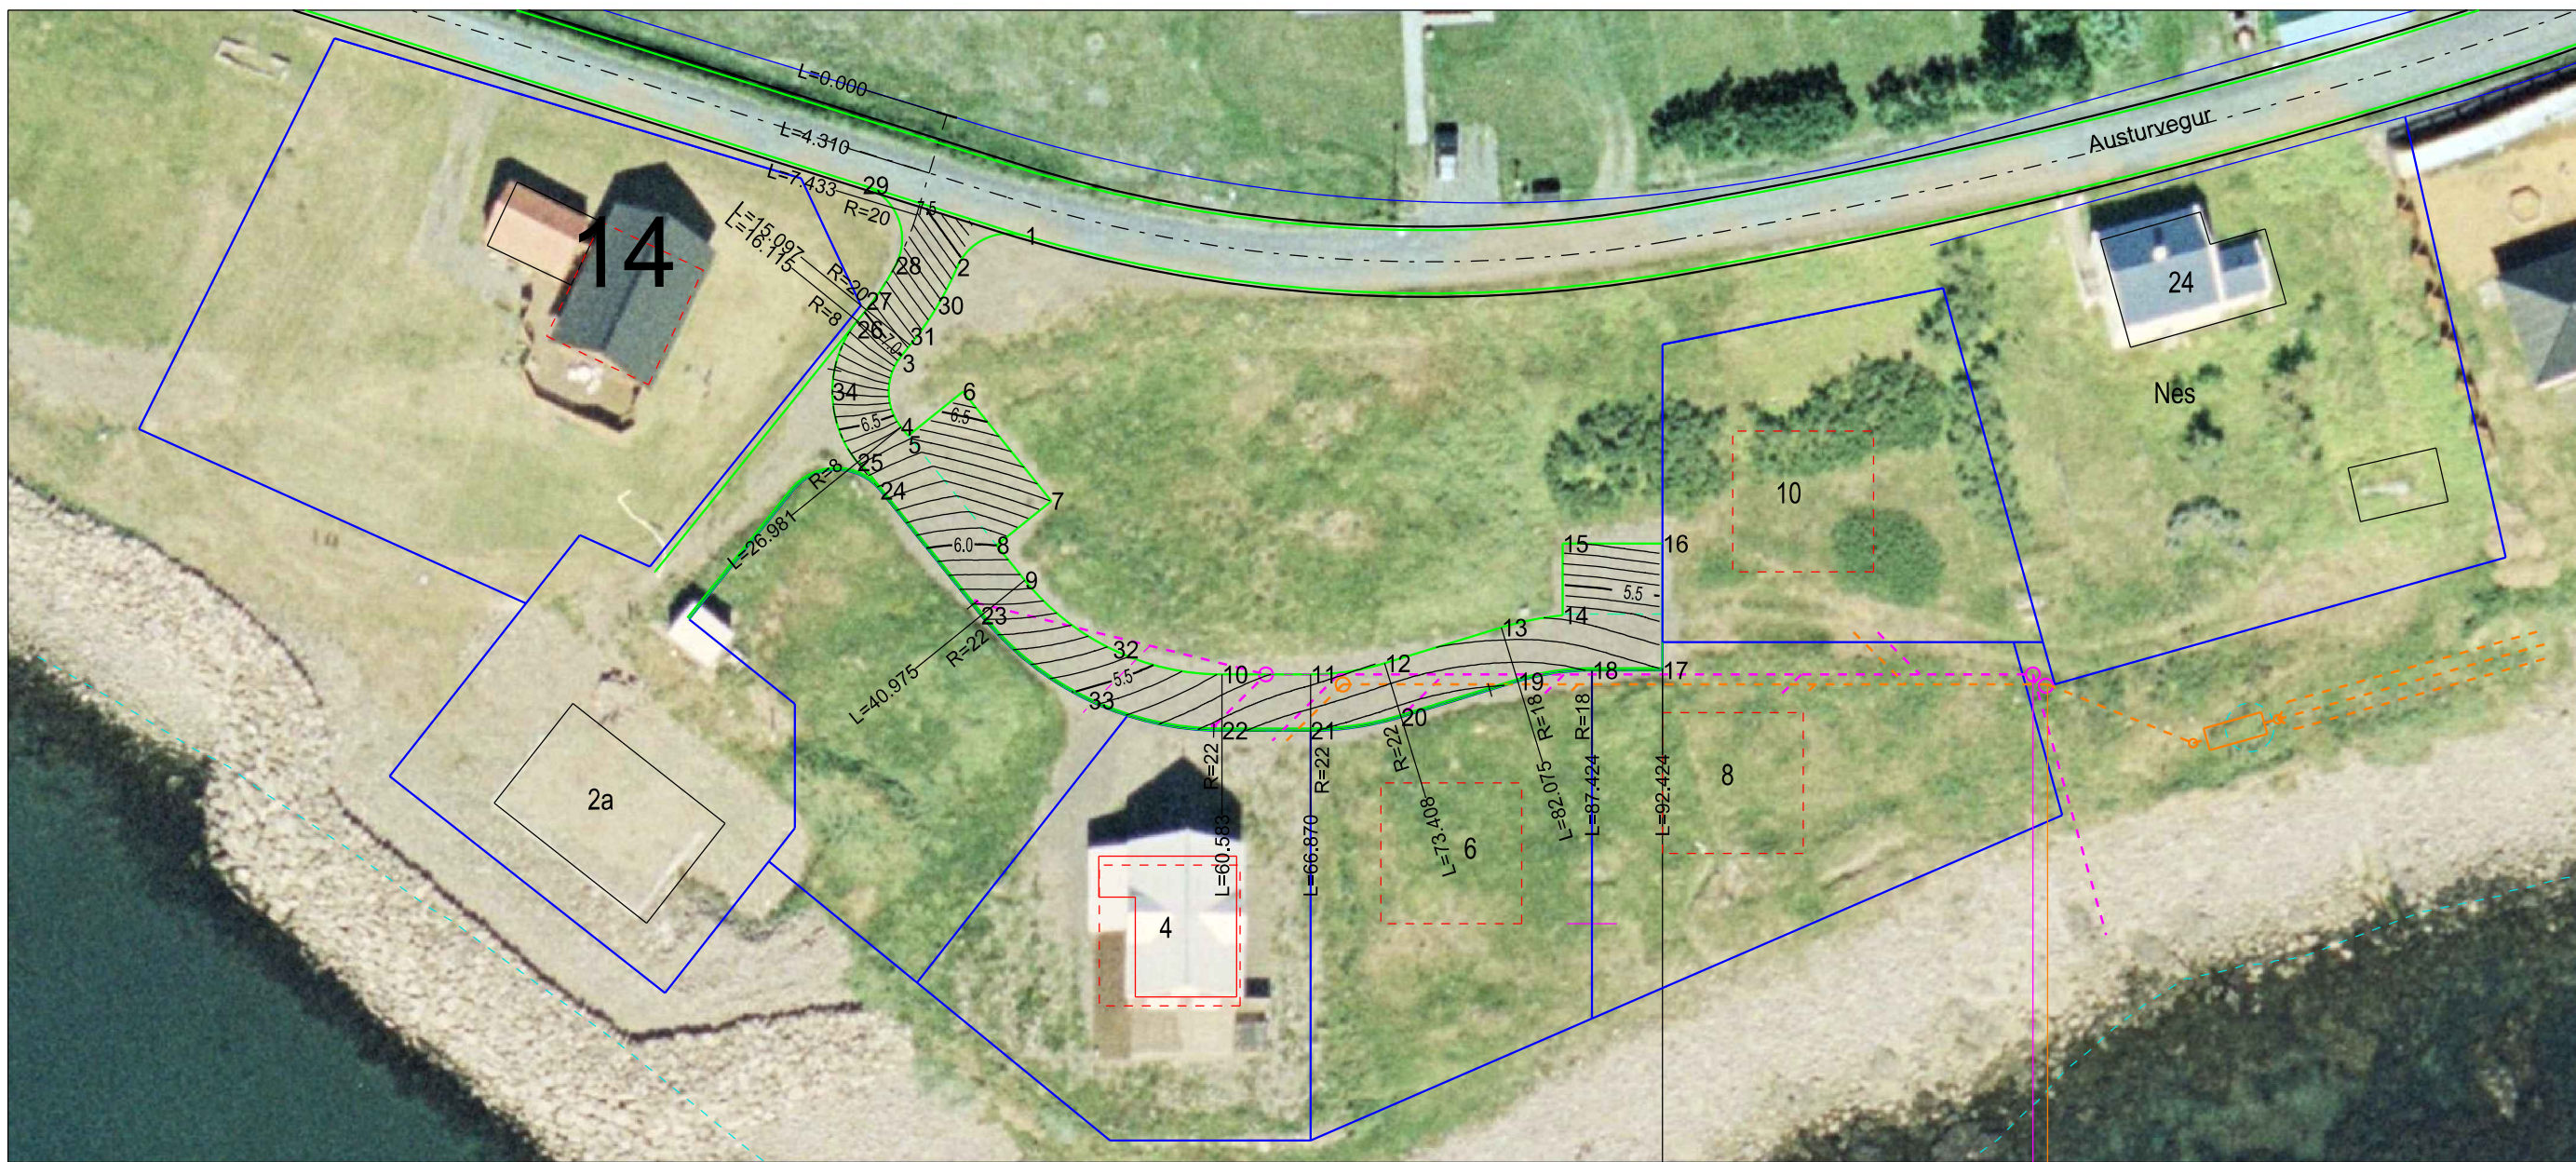

GÖTUFYLLING
KENNISNIÐ HÚSAGÖTU

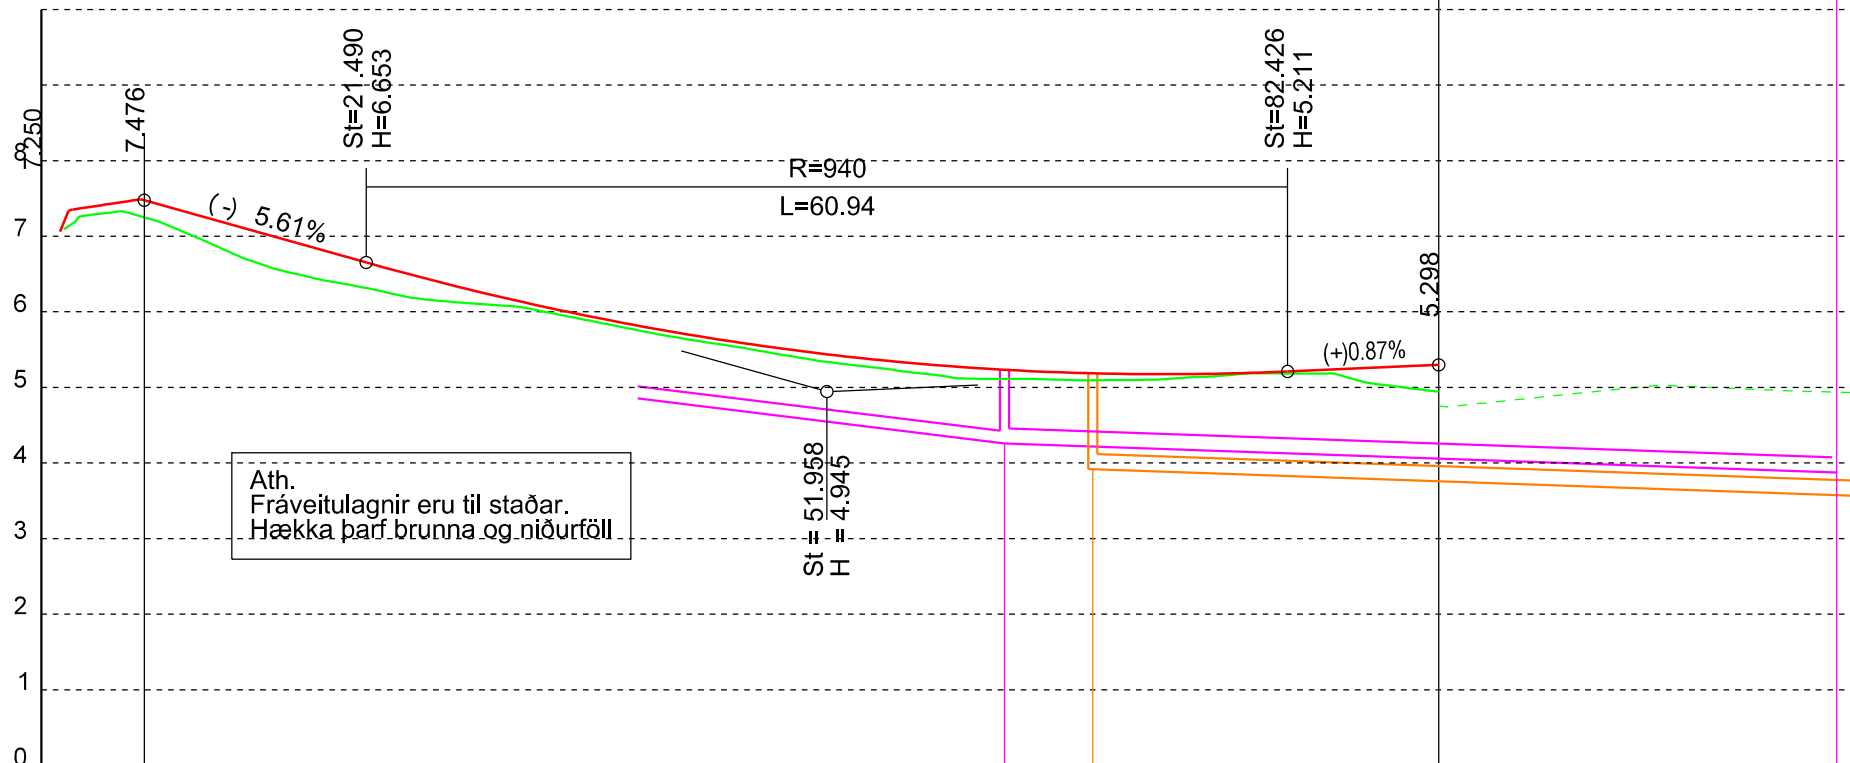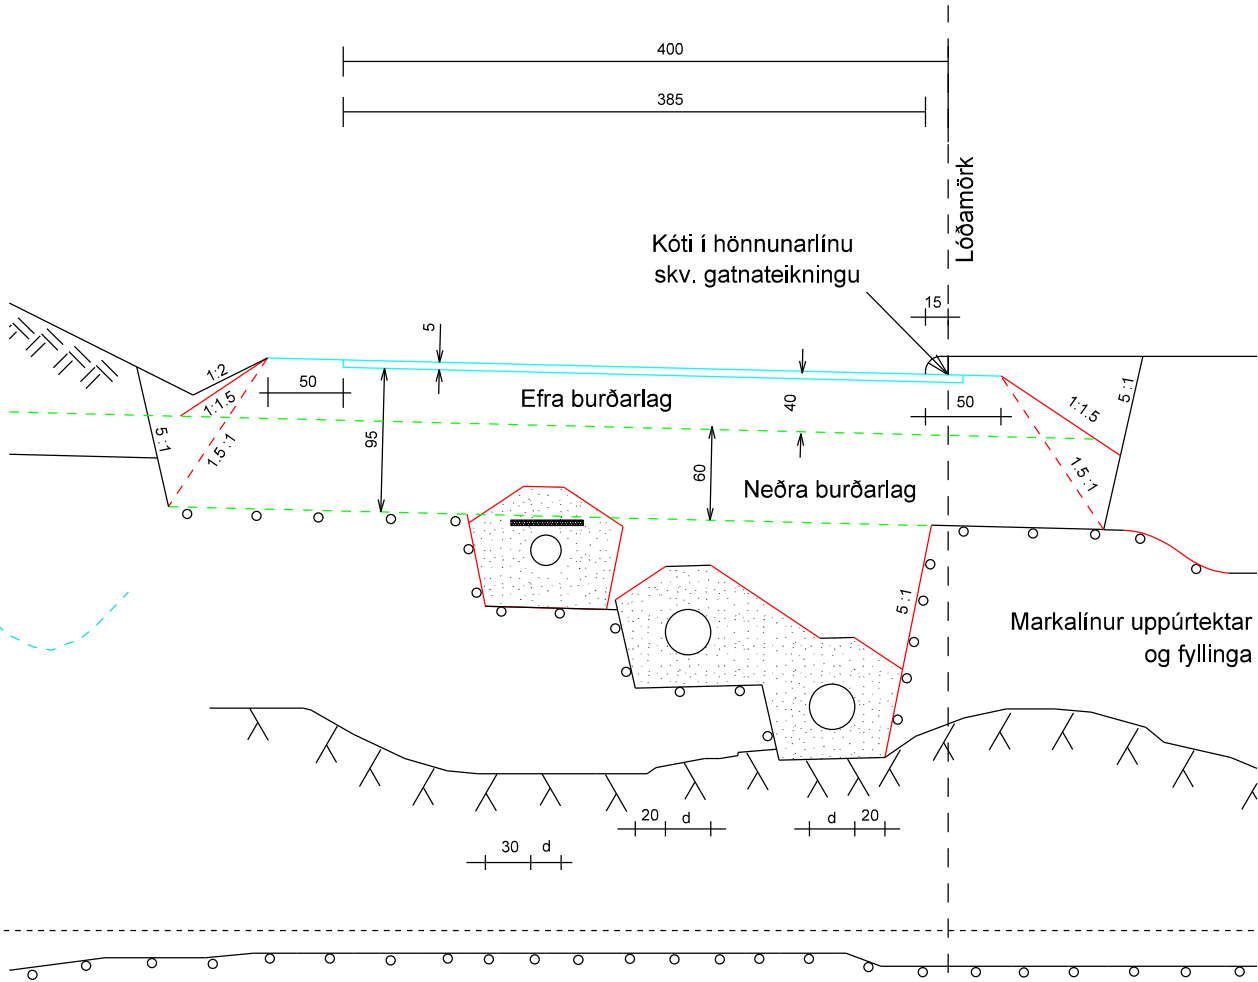


Búðartangi - hnitaskrá - malbik

Pkt.	Austur	Norður
1	528709.052	609169.671
2	528704.261	609167.422
3	528700.364	609161.234
4	528700.273	609156.098
5	528700.783	609155.467
6	528704.673	609158.609
7	528710.957	609150.830
8	528707.067	609147.688
9	528709.079	609145.198
10	528723.081	609138.509
11	528729.367	609138.509
12	528734.638	609139.299
13	528742.925	609141.836
14	528747.272	609142.701
15	528747.272	609147.801
16	528754.367	609147.801
17	528754.367	609138.801
18	528749.367	609138.801
19	528744.096	609138.012
20	528735.809	609135.474
21	528729.367	609134.509
22	528723.081	609134.509
23	528705.967	609142.685
24	528698.801	609151.555
25	528697.173	609153.570
26	528697.169	609163.620
27	528697.809	609164.413
28	528699.889	609167.557
29	528697.557	609173.256
30	528702.883	609164.725
31	528700.922	609161.901
32	528715.322	609140.267
33	528713.598	609136.658
34	528695.396	609158.594

Skýringar:

Öll mál eru í sentimetrum –
Sjá einnig teikningu –
d= Innanmál lagnar –

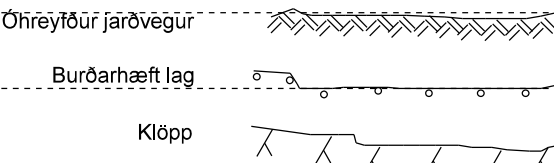


Lengd í línu	6.81	16.12	20	27.77	37.27	40	60	63.7	69.55	80	92.42								
Hæð malbiks í mællílinu	7.48	6.95	6.74	6.32	5.90	5.80	5.28			5.19	5.30								
Hæð á botni ræsis. Yfirborðshæð brunna							5.35	5.28											
Þverhalli ‰	Vk 4.78%	Vk 1.0%					Vk 3.0%												
Lengd niðurfalla						40	60	73.96											
Hæð niðurfalla						5.81	5.29	5.18											


	Br.	Dags.	Eðli breytingar	Br.	Sp.	 RANGARVÖLLUR 603 AKUREYRI Sími 480 1300 FAX 480 1302 NETFANG: NOR@UR.OOKA.IS	 Akureyri TEKNIÐEILD Glerárgata 9 600 Akureyri Sími 480-1000	 VERKFRÆÐISTOFA Glerárgata 32 600 Akureyri Sími 412 6700 www.efla.is	Mkv.: A2 1 : 500 1:100 Hannað: BSt Teikn.: xx Yfirf.: xx Samp.: xx	Hrísey Búðartangi GRUNNMYND - LANGSNIÐ 1 af 1	Dags. 2019-01-10 Síðast breytt Teikning nr. 1552-050-01-205 Blað.nr.
--	-----	-------	-----------------	-----	-----	--	---	---	---	--	---

[illegible]


TEIKNING Í VINNSLU

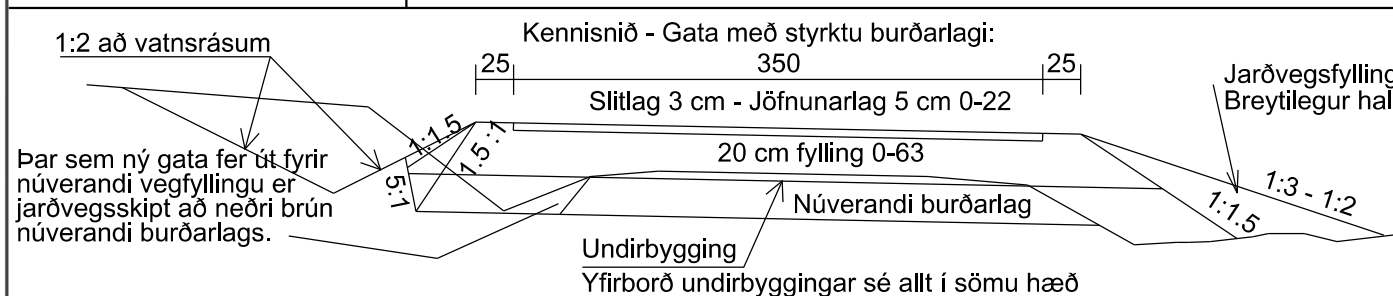

Br.	Dags.	Eðli breytingar	Br.	Sp.					Mkv.: A2 1 : 500 1:100	Hrísey Eyjabyggð	Dags. 2018-11-14
1	201x-xx-xx				 NORÐURLOKA RANGARVÖLLUM 603 AKUREYRI SÍMI 460 1300 FAX 460 1302 NETFANG no@nlo.is	 Akureyri TÆKNIDÉILD Gæðagata 9 600 Akureyri Sími 460-1000  UMHVERFIS- OG MANNVIRKJASVIÐ AKUREYRARBÆJAR	 EFLA VERKFRÆÐISTOFA Glerárgata 32 600 Akureyri Sími 412 8700 www.efla.is	Hannað: BSt	GRUNNMYND - LANGSNÍÐ 1 af x		Síðast breytt
								Teikn.: BSt		Teikning nr. 1552-050-01-206	
								Yfirf.: HÞH			Blað.nr.
								Samb.: KM			

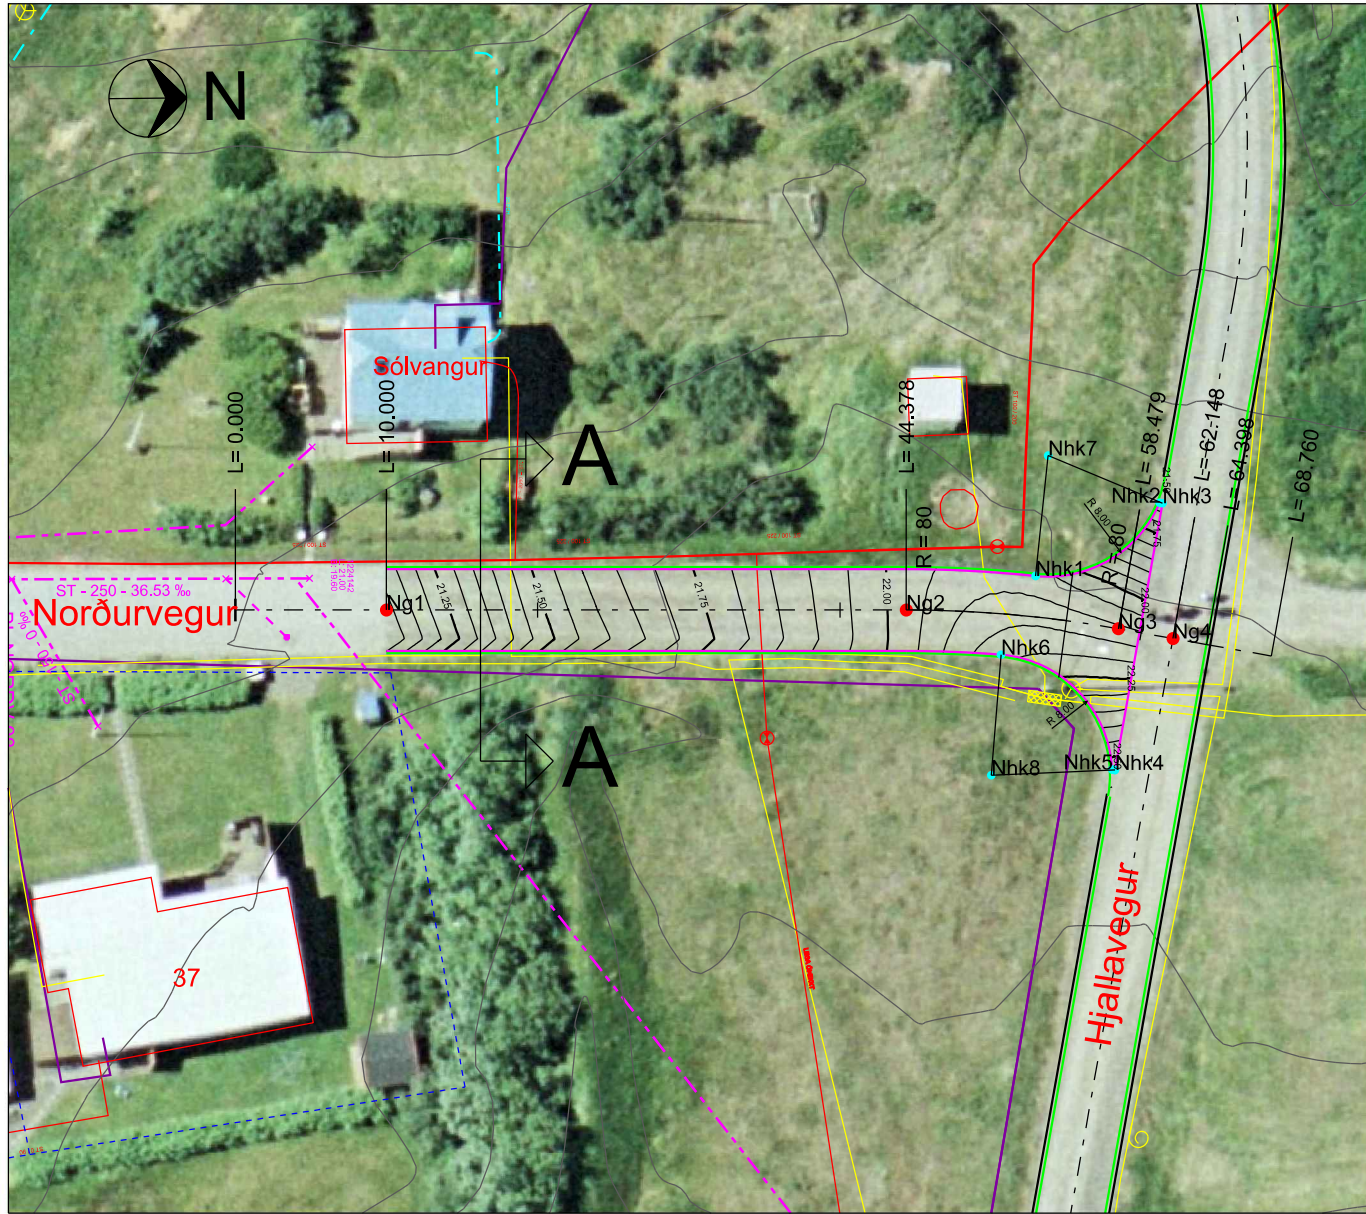

Snið A-A - Kennisnið - Mkv. 1:100

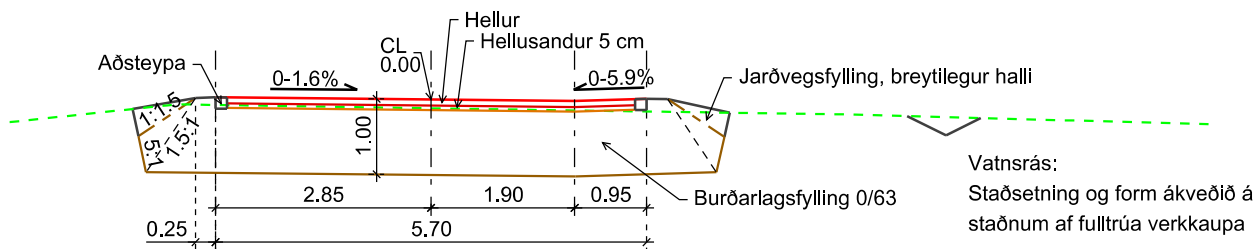


Hnitakerfi Ísnet93
Hæðakerfi: Hrísey
Loftmynd: Akureyrarbær 2018.
Hæðarlínur utan gatna: Loftmyndir ehf 2012
(ekki hæðakerfi Hríseyjar)
Þekktar lagnir:
NO fráveita
NO hitaveita
NO vatnsveita
Rarik
Míla

Pkt.	Austur	Norður
Ng1	528158.096	609679.991
Ng2	528158.417	609714.367
Ng3	528159.787	609728.383
Ng4	528160.464	609731.989


Pkt.	Austur	Norður
Nhk1	528156.240	609722.944
Nhk2	528151.478	609731.183
Nhk3	528151.514	609731.380
Nhk4	528169.126	609728.074
Nhk5	528169.089	609727.877
Nhk6	528161.429	609720.606
Nhk7	528148.291	609723.845
Nhk8	528169.397	609719.883

Hellulögn - Grunnmynd - Mkv. 1:100

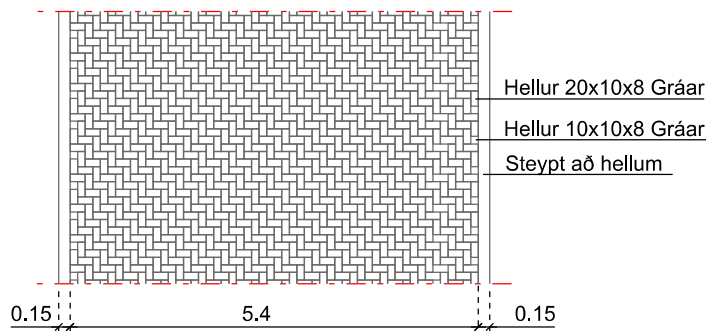

H=23

H=18

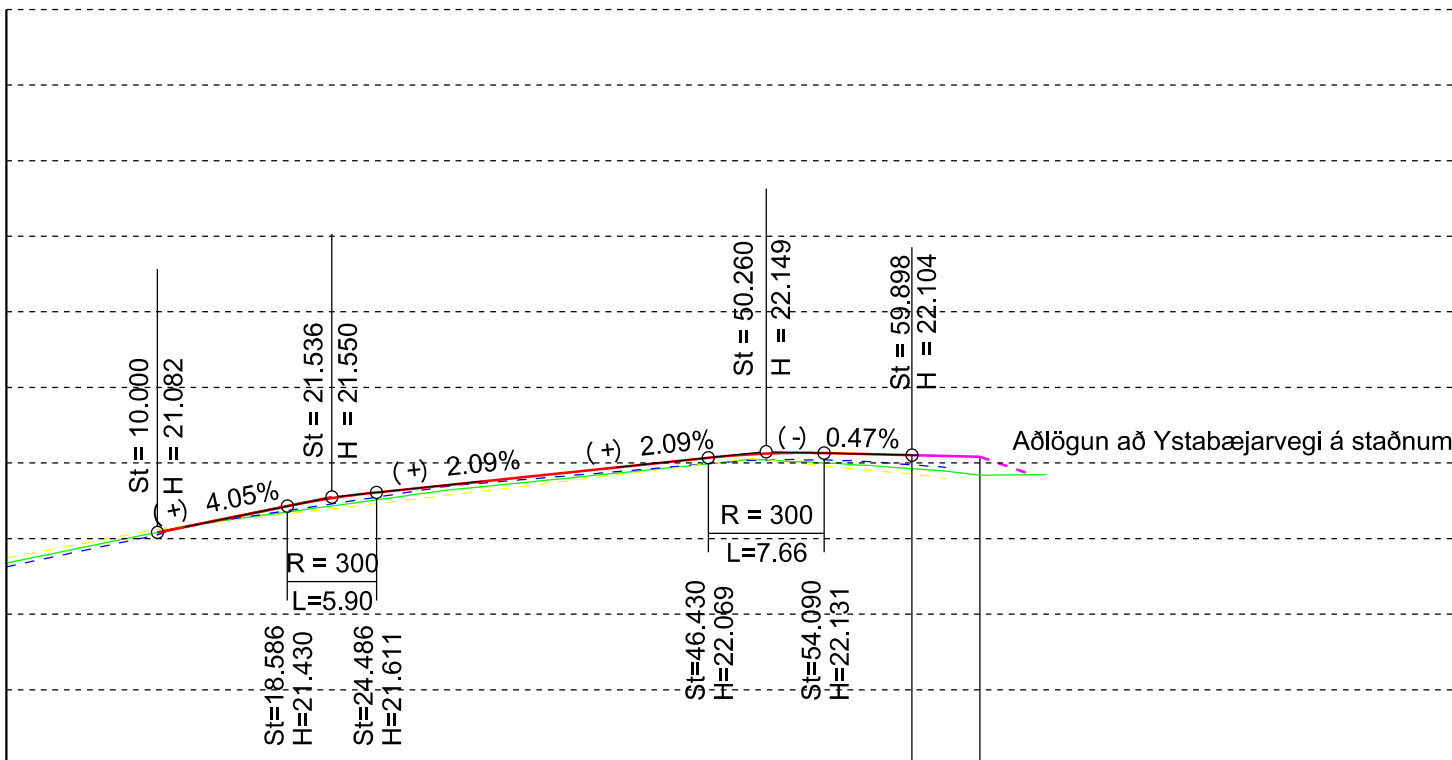


Lengd í línu	0.00	20.00	40.00	44.38	60.00									
Hæð malbiks í mællínu	21.08	21.48	21.73	21.93	22.12	22.10								
Hæð á botni ræsis. Yfirborðshæð brunna	Hk 5.89%													
Þverhalli ‰	Vk 1.58%	Hk 4.78%				Vk -4.78%								
	Hk -1.68%													
Lengd niðurfalla														
Hæð niðurfalla														

TEIKNING Í VINNSLU

TEIKNING Í VINNSLU



	Br.	Dags.	Eðli breytingar	Br.	Sp.	 RANGARVÖLLUM 603 AKUREYRI Sími 460 1300 FAX 460 1302 NETFANG: nor@urk.is	 Akureyri TEKNIÐEILD Glerárgata 9 600 Akureyri Sími 460-1000	 VERKFRÆÐISTOFA Glerárgata 32 600 Akureyri Sími 412 6700 www.efla.is	Mkv.: A2 1 : 500 1:100	Hrísey Norðurvegur	Dags. 2018-11-14
	1	201x-xx-xx							Hannað: BSt		Síðast breytt
									Teikn.: BSt		Teikning nr. 1552-050-01-209
									Yfirf.: HPH	GRUNNMYND - LANGSNIÐ 1 af x	Blað.nr.
									Samp.: KM		

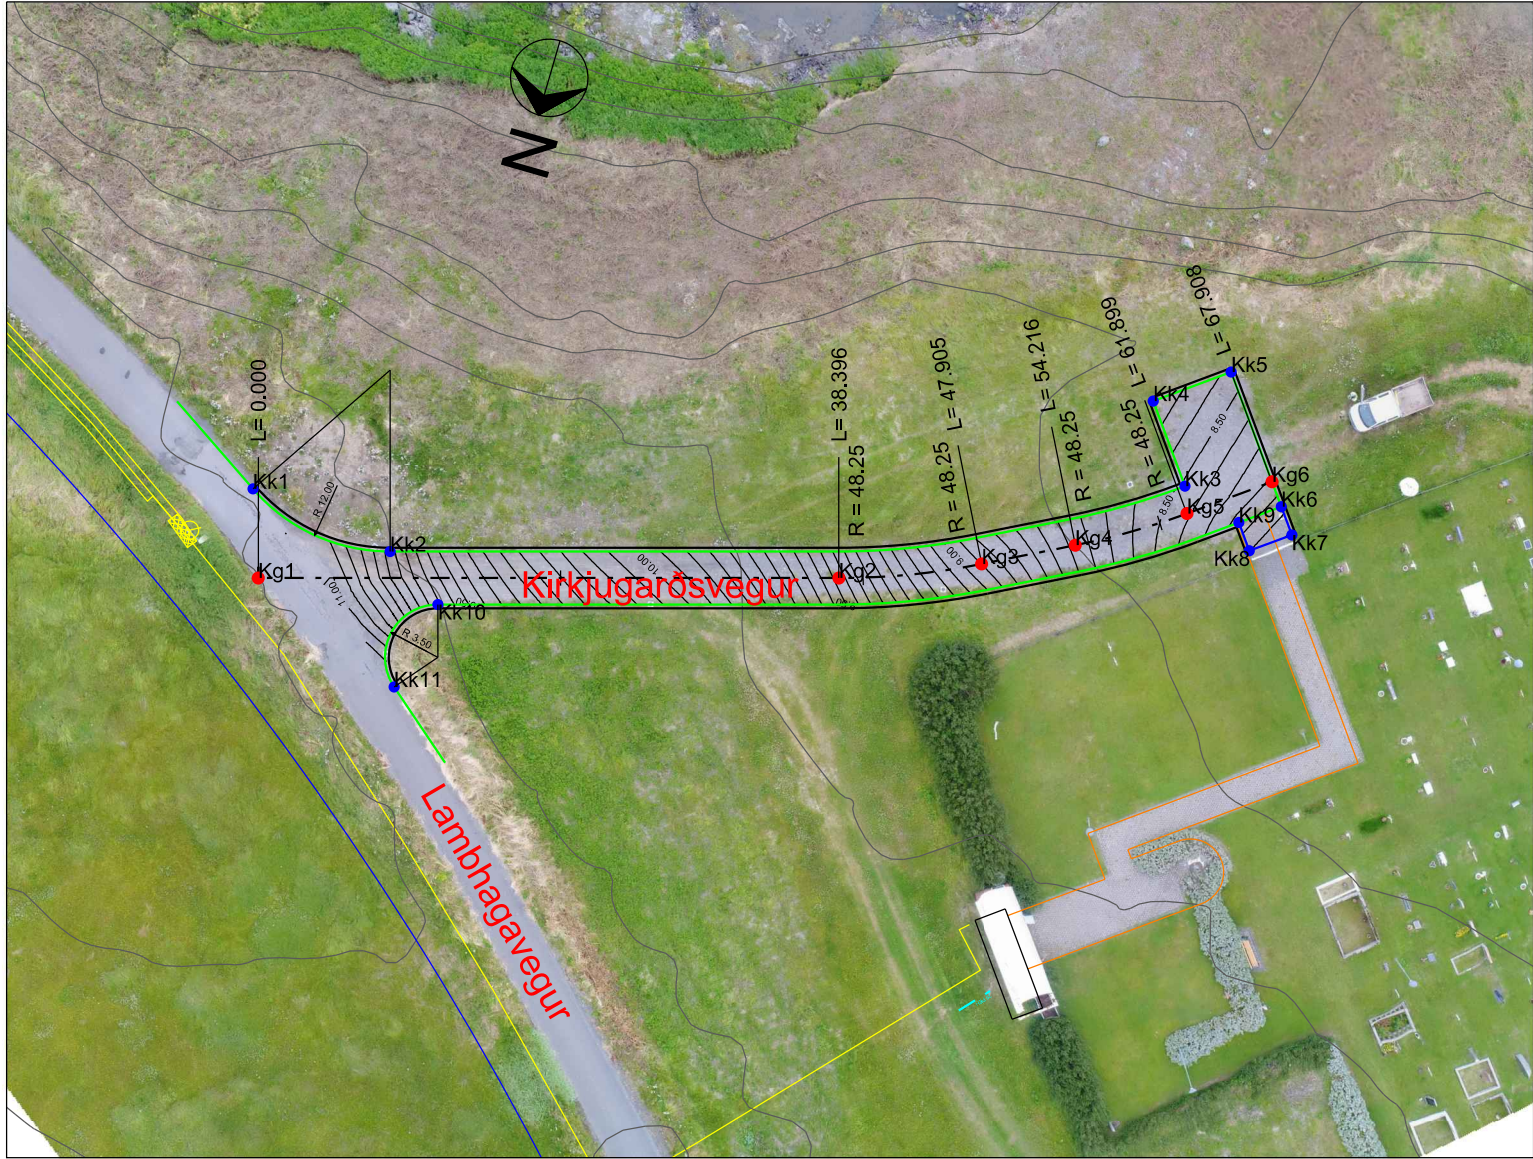

Hnitakerfi Ísnet93
Hæðakerfi: Hrísey
Loftmynd: Akureyrarbær 2018.
Hæðarlínur utan gatna: Loftmyndir ehf 2012
(ekki hæðakerfi Hríseyjar)
Þekktar lagnir:
NO fráveita
NO hitaveita
NO vatnsveita
Rarik
Mila

Hnitaskrá - Hönnunarhlína:
Pkt. Austur Norður
Kg1 527606.061 609941.005
Kg2 527569.194 609930.277
Kg3 527560.384 609926.741
Kg4 527554.787 609923.825
Kg5 527548.284 609919.749
Kg6 527543.462 609916.163



Hnitaskrá - Kantur á malbiki og hellum:
Pkt. Austur Norður
Kk1 527608.046 609935.445
Kk2 527598.179 609936.889
Kk3 527548.920 609918.041
Kk4 527552.500 609913.227
Kk5 527548.087 609909.945
Kk6 527542.418 609917.567
Kk7 527541.224 609919.172
Kk8 527543.631 609920.963
Kk9 527544.825 609919.358
Kk10 527594.160 609939.364
Kk11 527595.428 609945.409

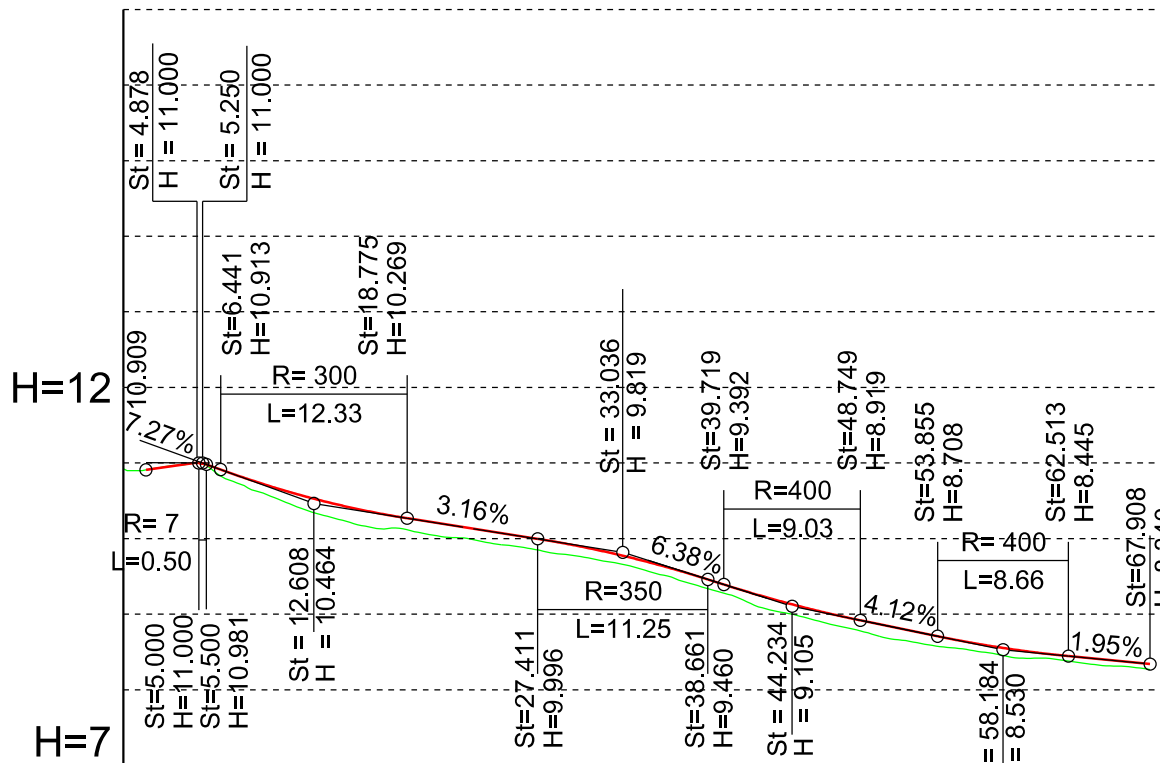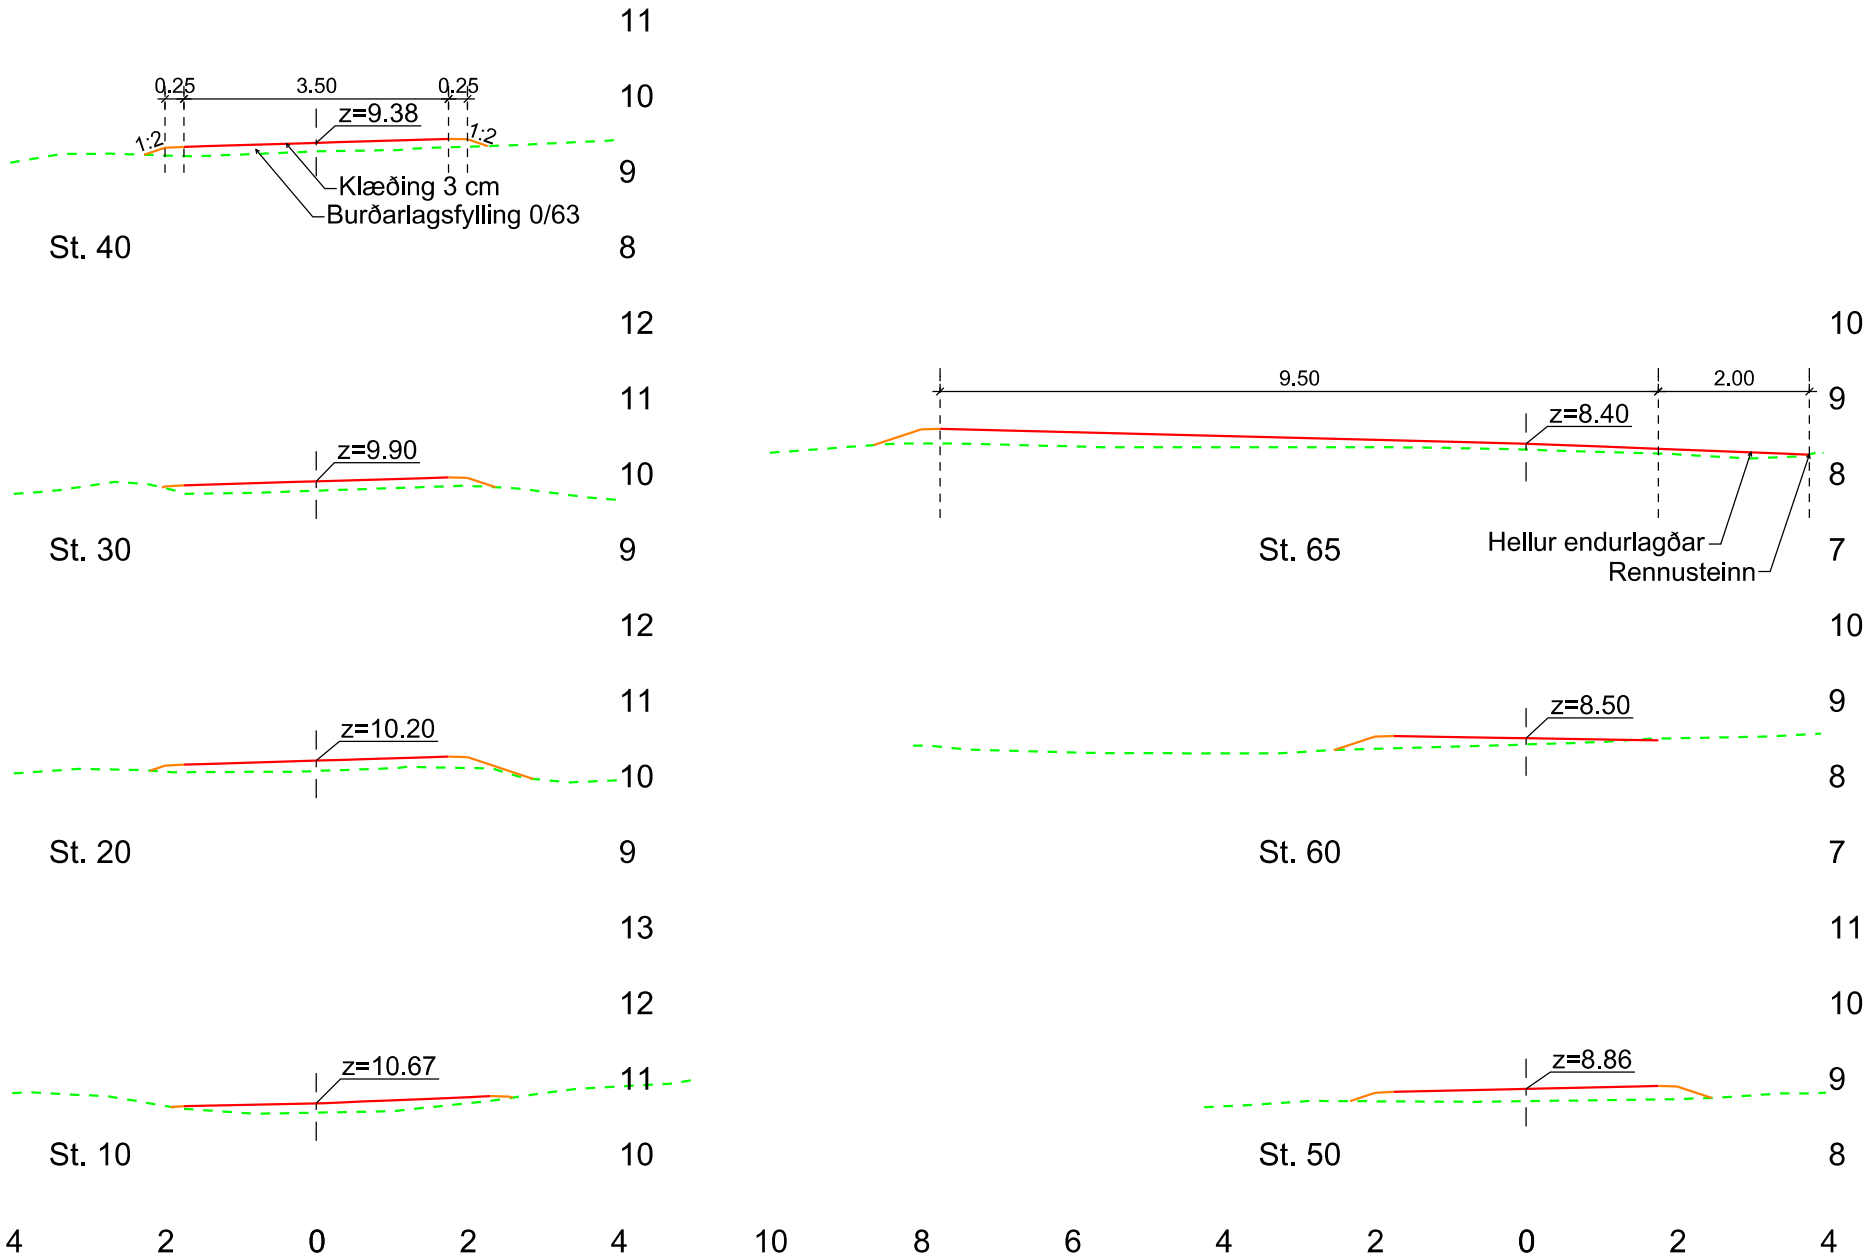


Lengd í línu	0.00	8.48	11.89	20.00															
Hæð malbiks í mællínu		10.68		10.23		9.90		9.37		8.87		8.50							
Hæð á botni ræsis. Yfirborðshæð brunna																			
Þverhalli ‰																			
Lengd niðurfalla																			
Hæð niðurfalla																			

TEIKNING Í VINNSLU



	Br.	Dags.	Eðli breytingar	Br.	Sp.				Mkv.: A2 1 : 500 1:100	Hrísey Kirkjugarðsvegur GRUNNMYND - LANGSNIÐ 1 af 1	Dags. 2018-11-22
									Hannað: BSt		Síðast breytt
									Teikn.: BSt		Teikning nr. 1552-050-01-210
									Yfirf.: HPH		Blað.n.r.
									Samp.: KM		

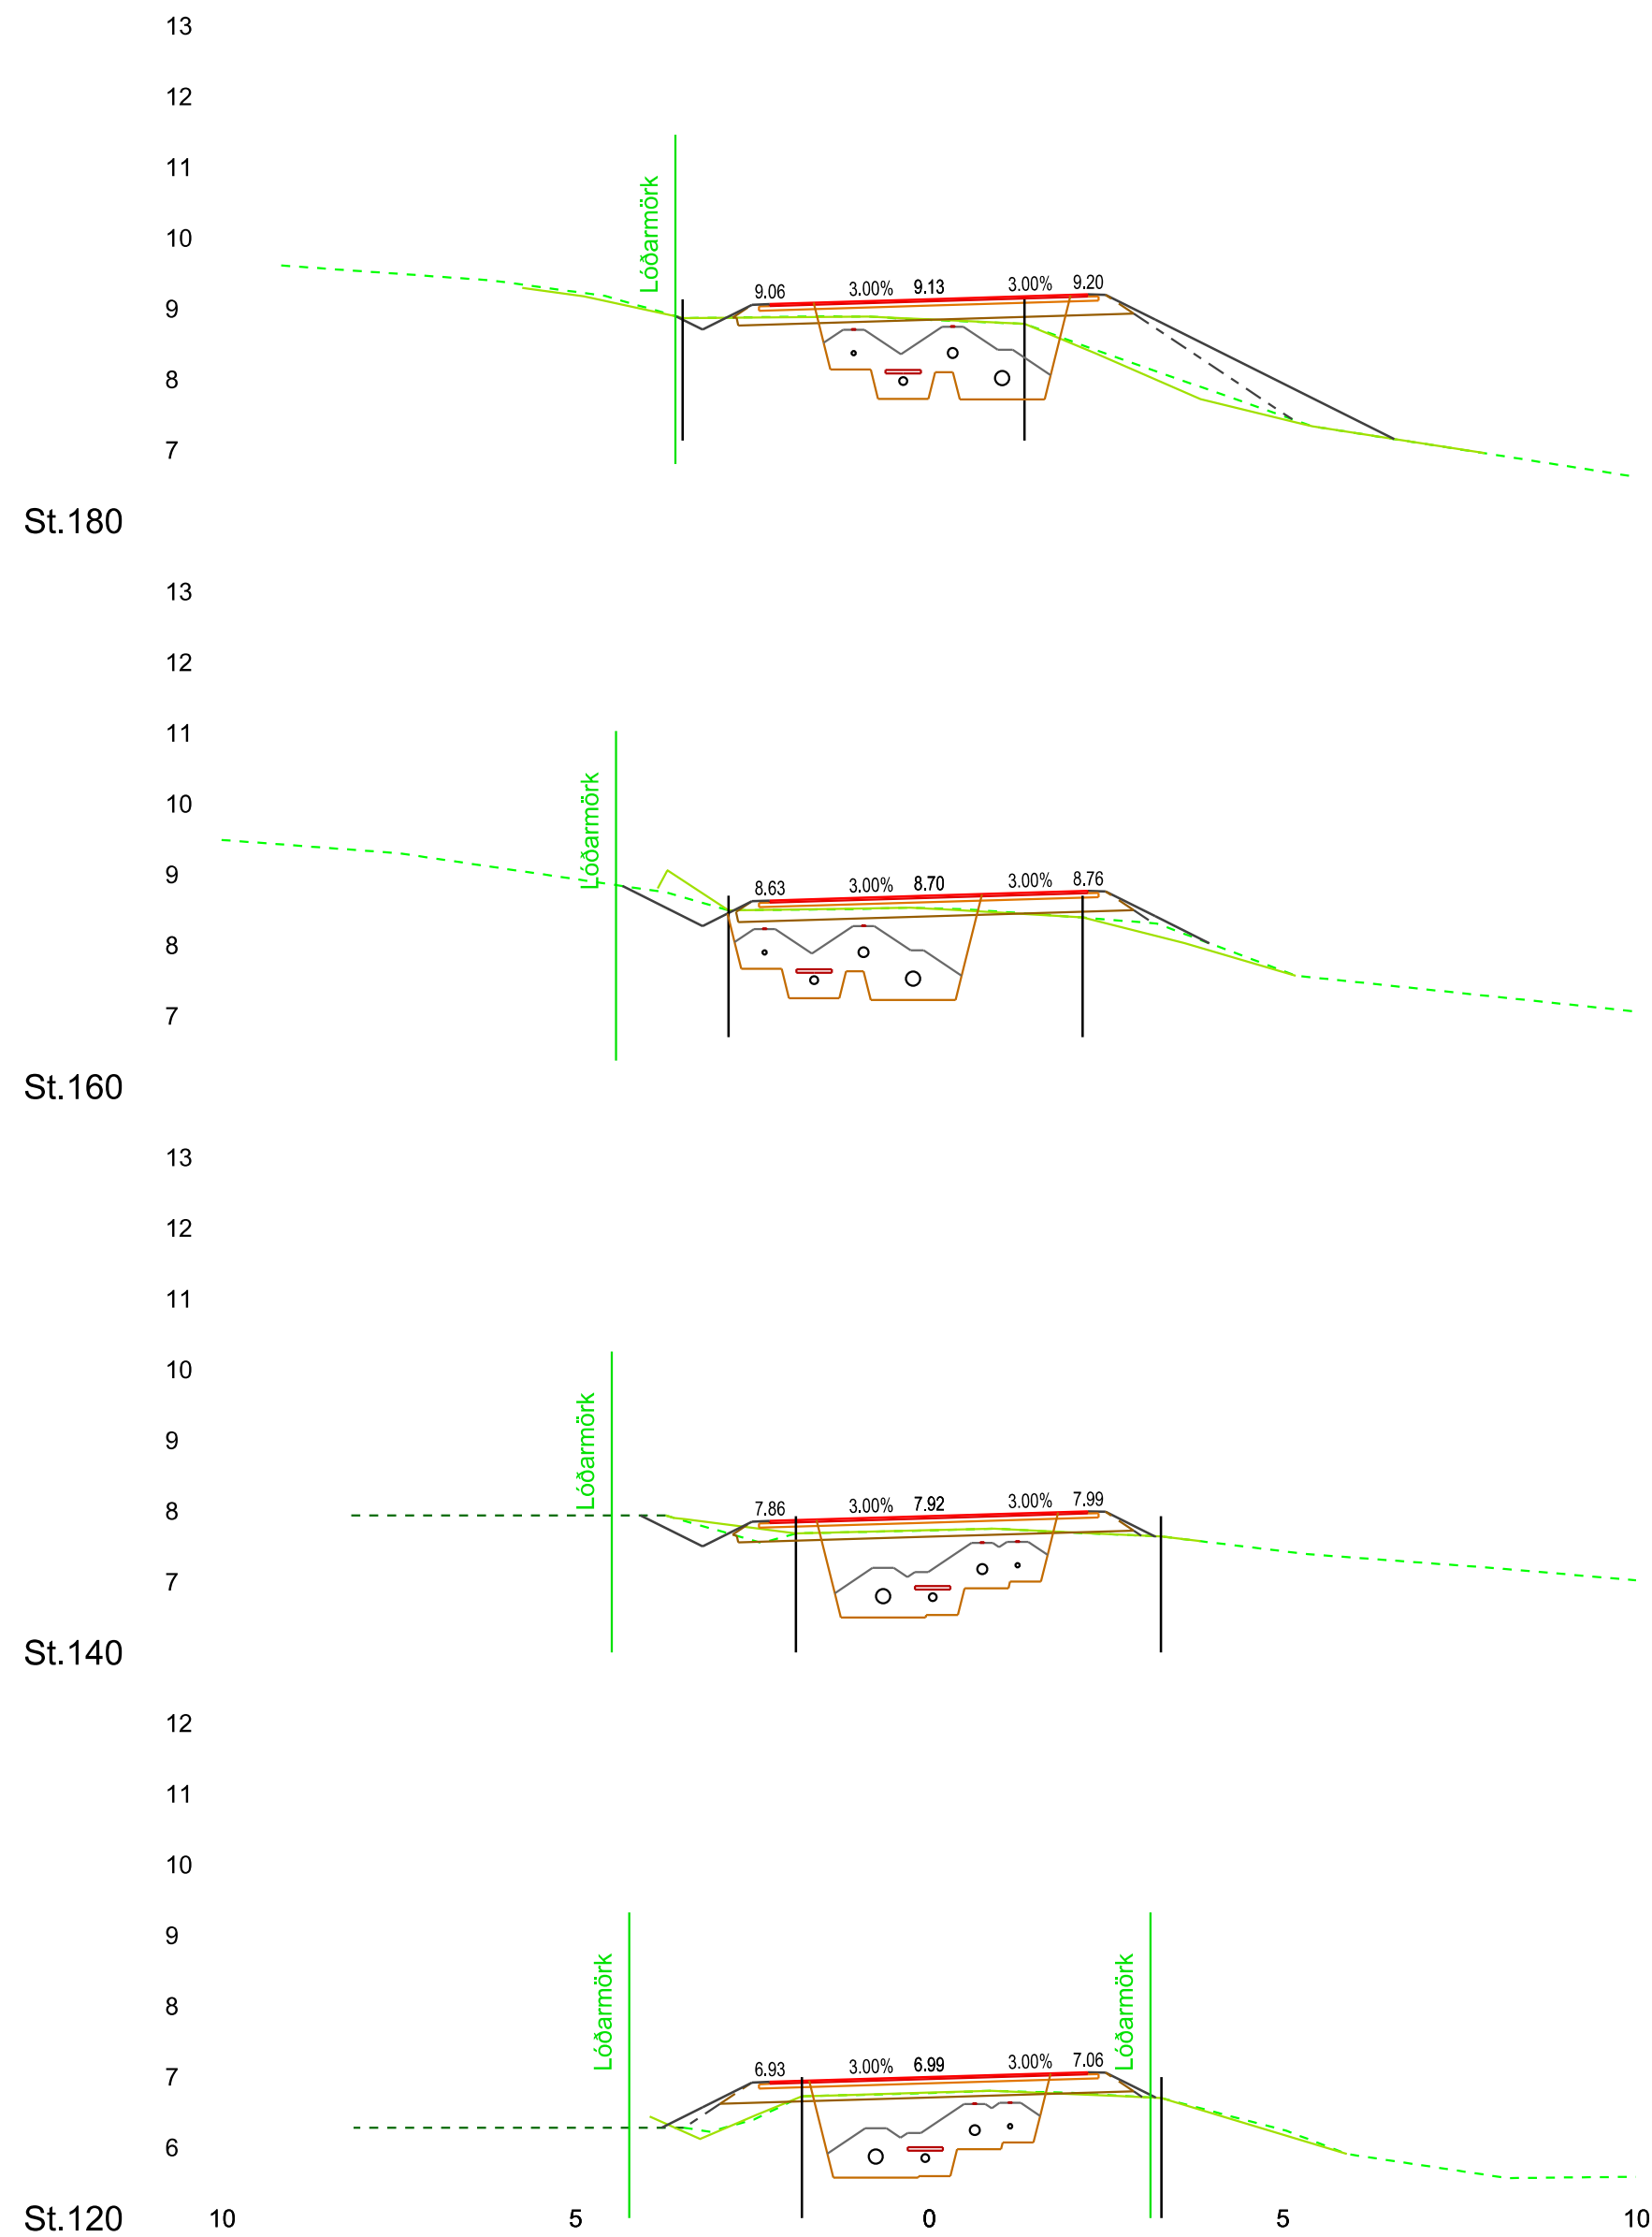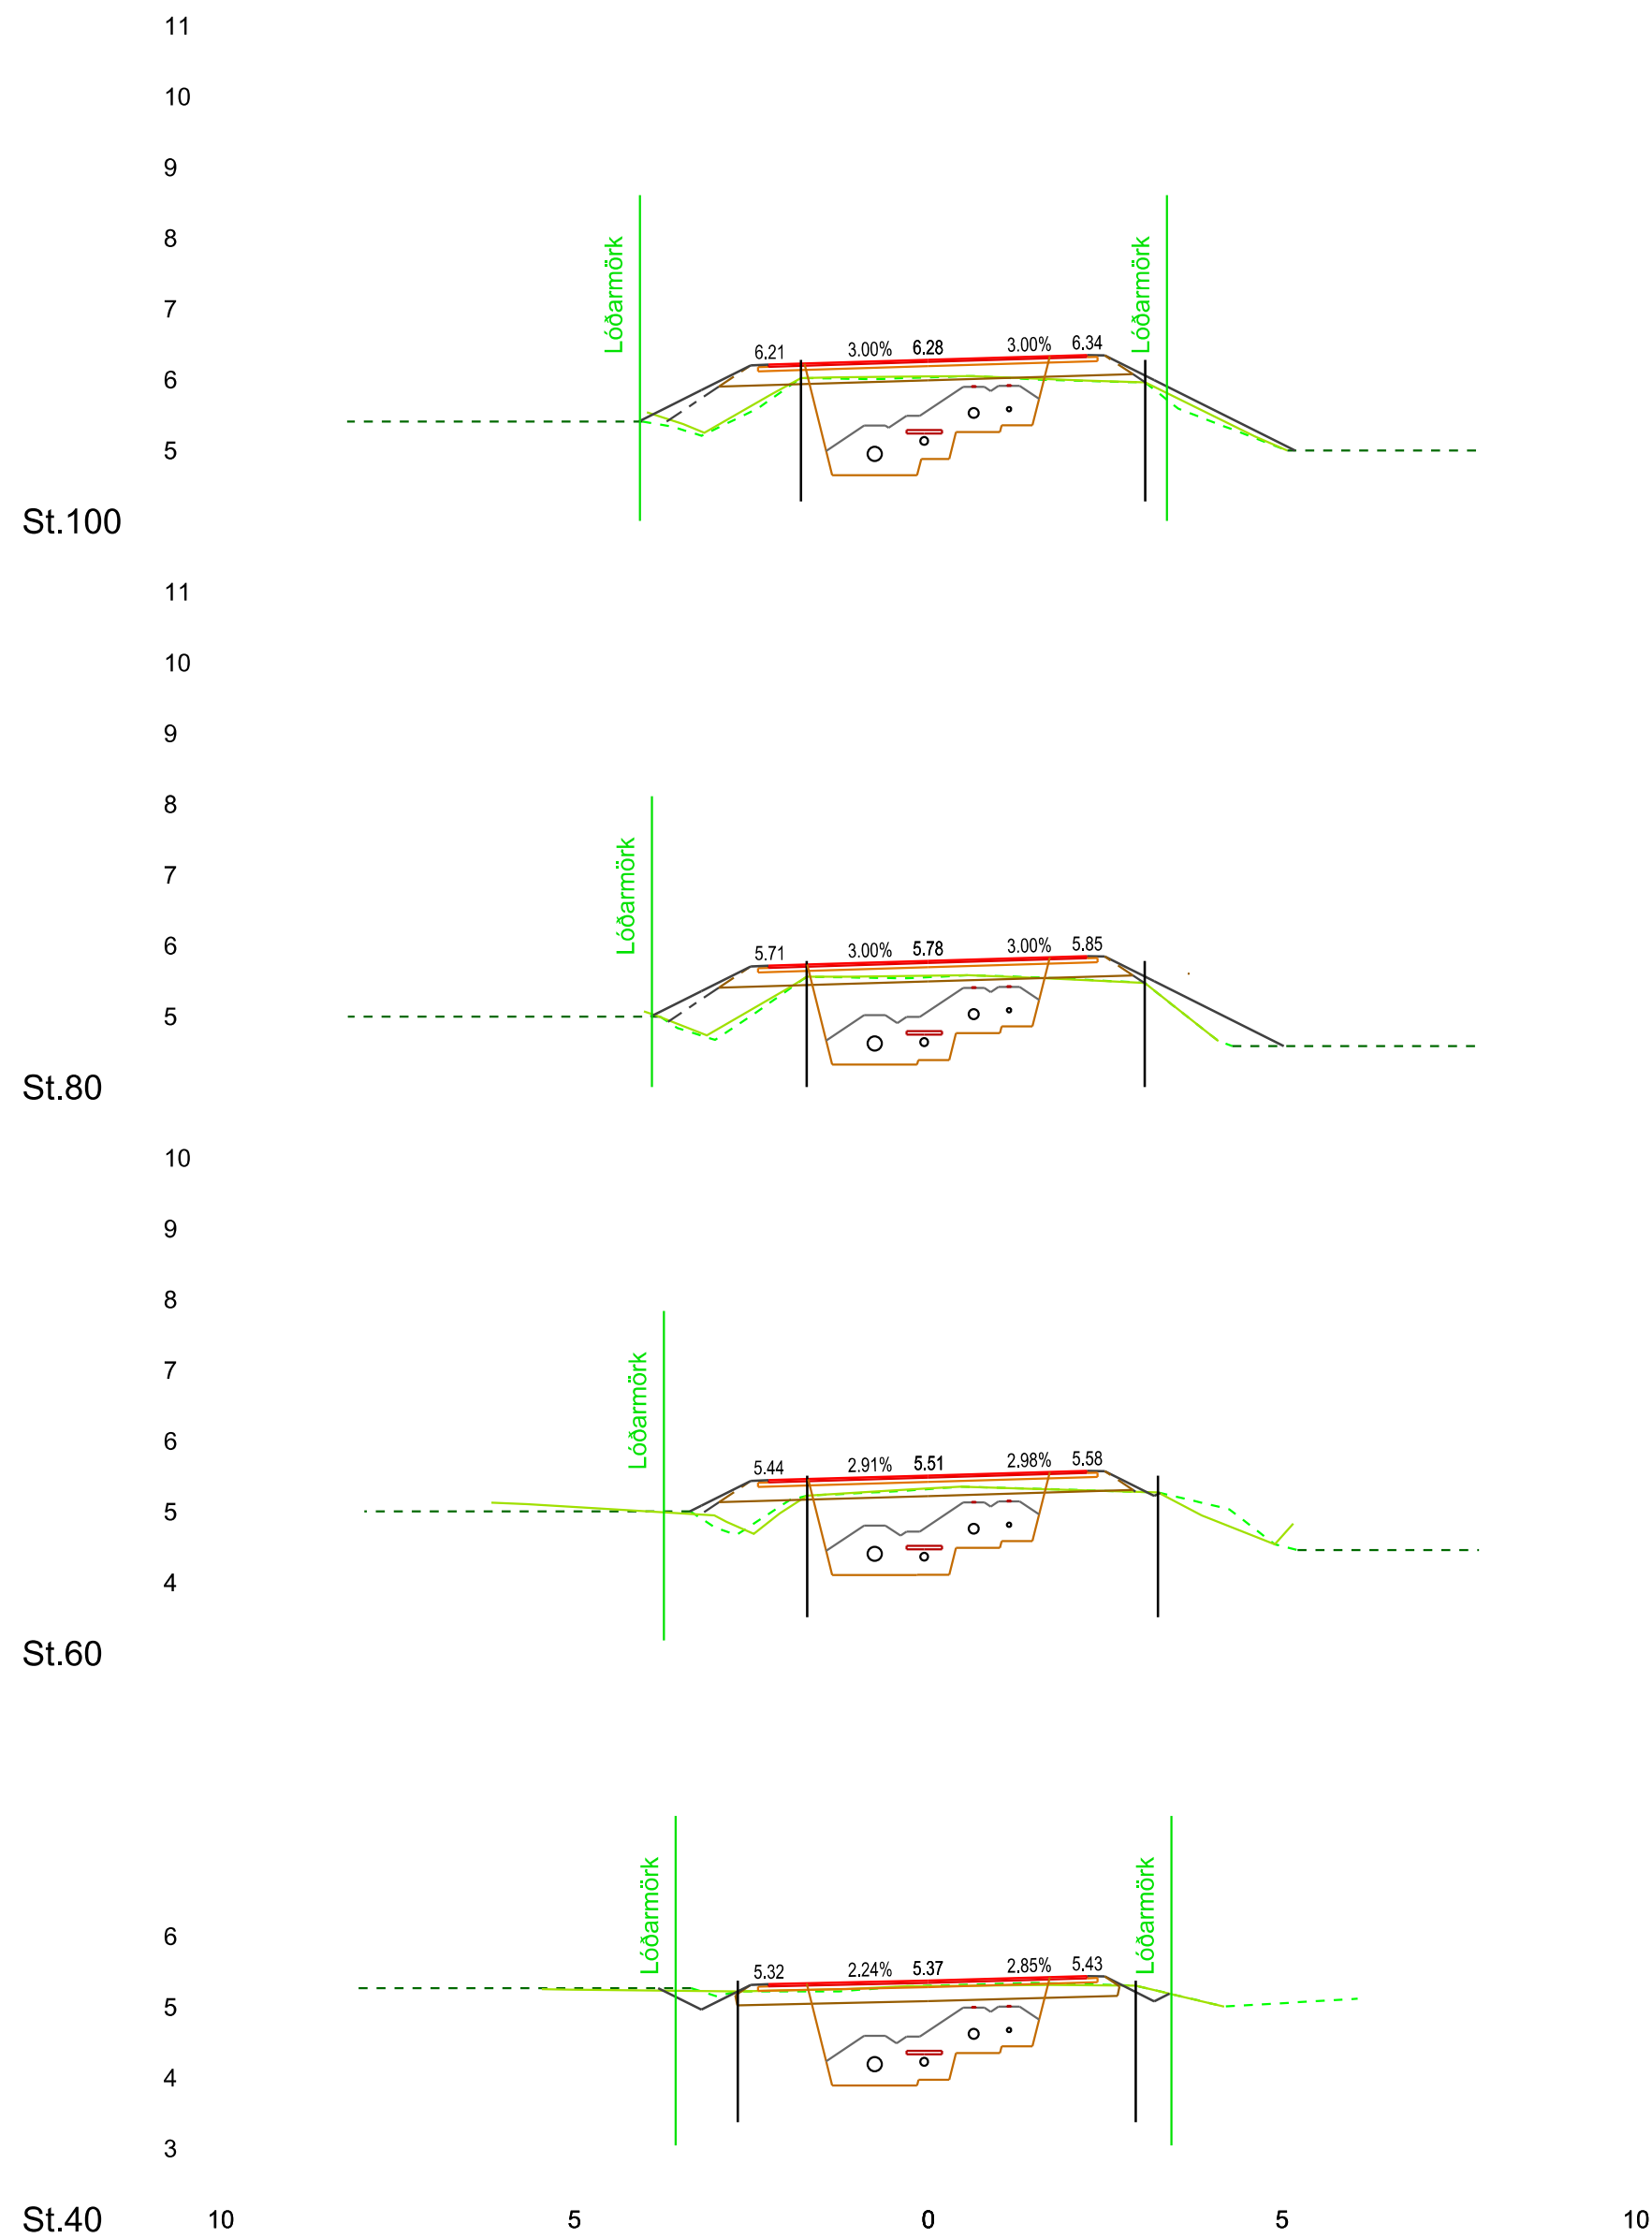


TEIKNING Í VINNSLU

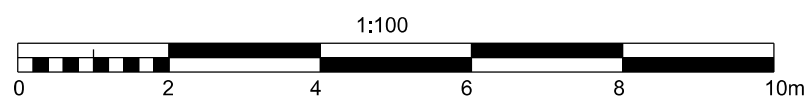




Br.	Dags.	Eðli breytingar		Br.	Sp.	 RANGARVÖLLUM 600 AKUREYRI Sími 480 1300 FAX 480 1302 NETFANG netfang@akur.is	 Akureyri TEKNIÐEILD Glerárgata 9 600 Akureyri Sími 480-1000	 EFLA VERKFRÆÐISTOFA Glerárgata 32 600 Akureyri Sími 412 6700 www.efa.is	Mkv.: A2 1 : 100	HRÍSEY Austurvegur	Dags. 2018-11-14
x	x	x							Hannað: BSt		Síðast breytt x
									Teikn.: xx	ÞVERSNIÐ 1 af 4	Teikning nr. 1552-050-01-301
									Yfirf.: xx		
									Samþ.: 		

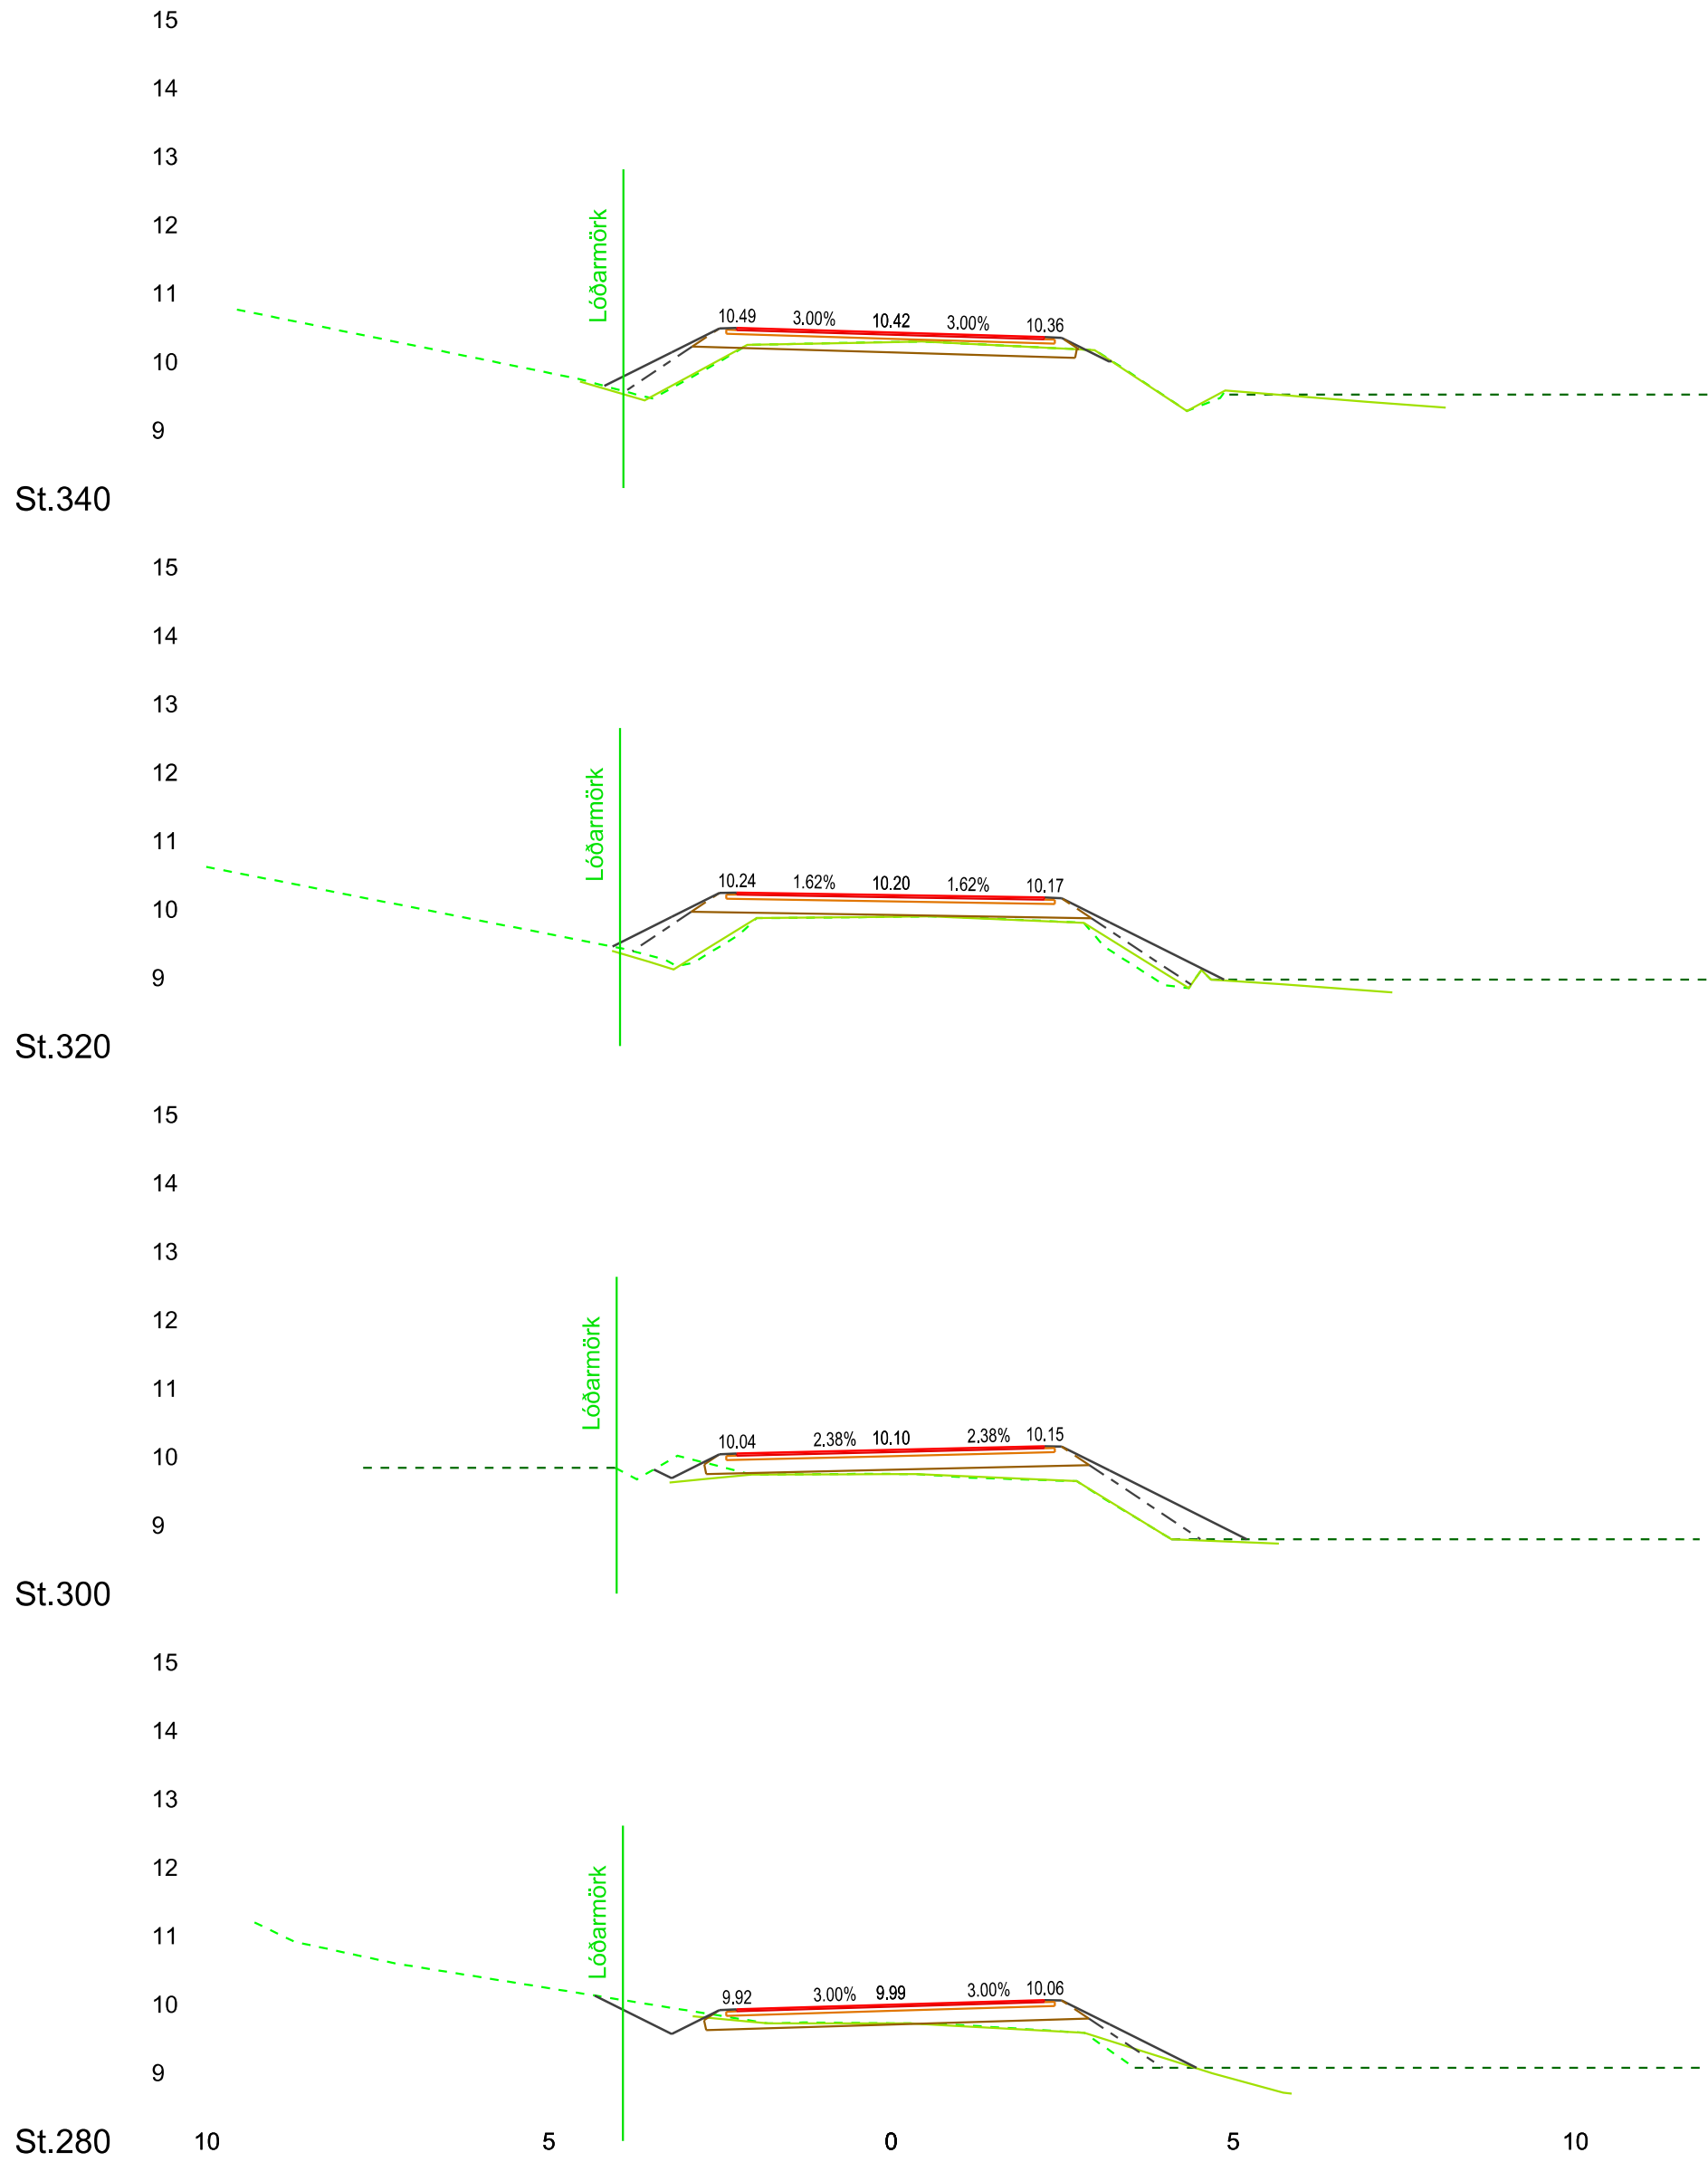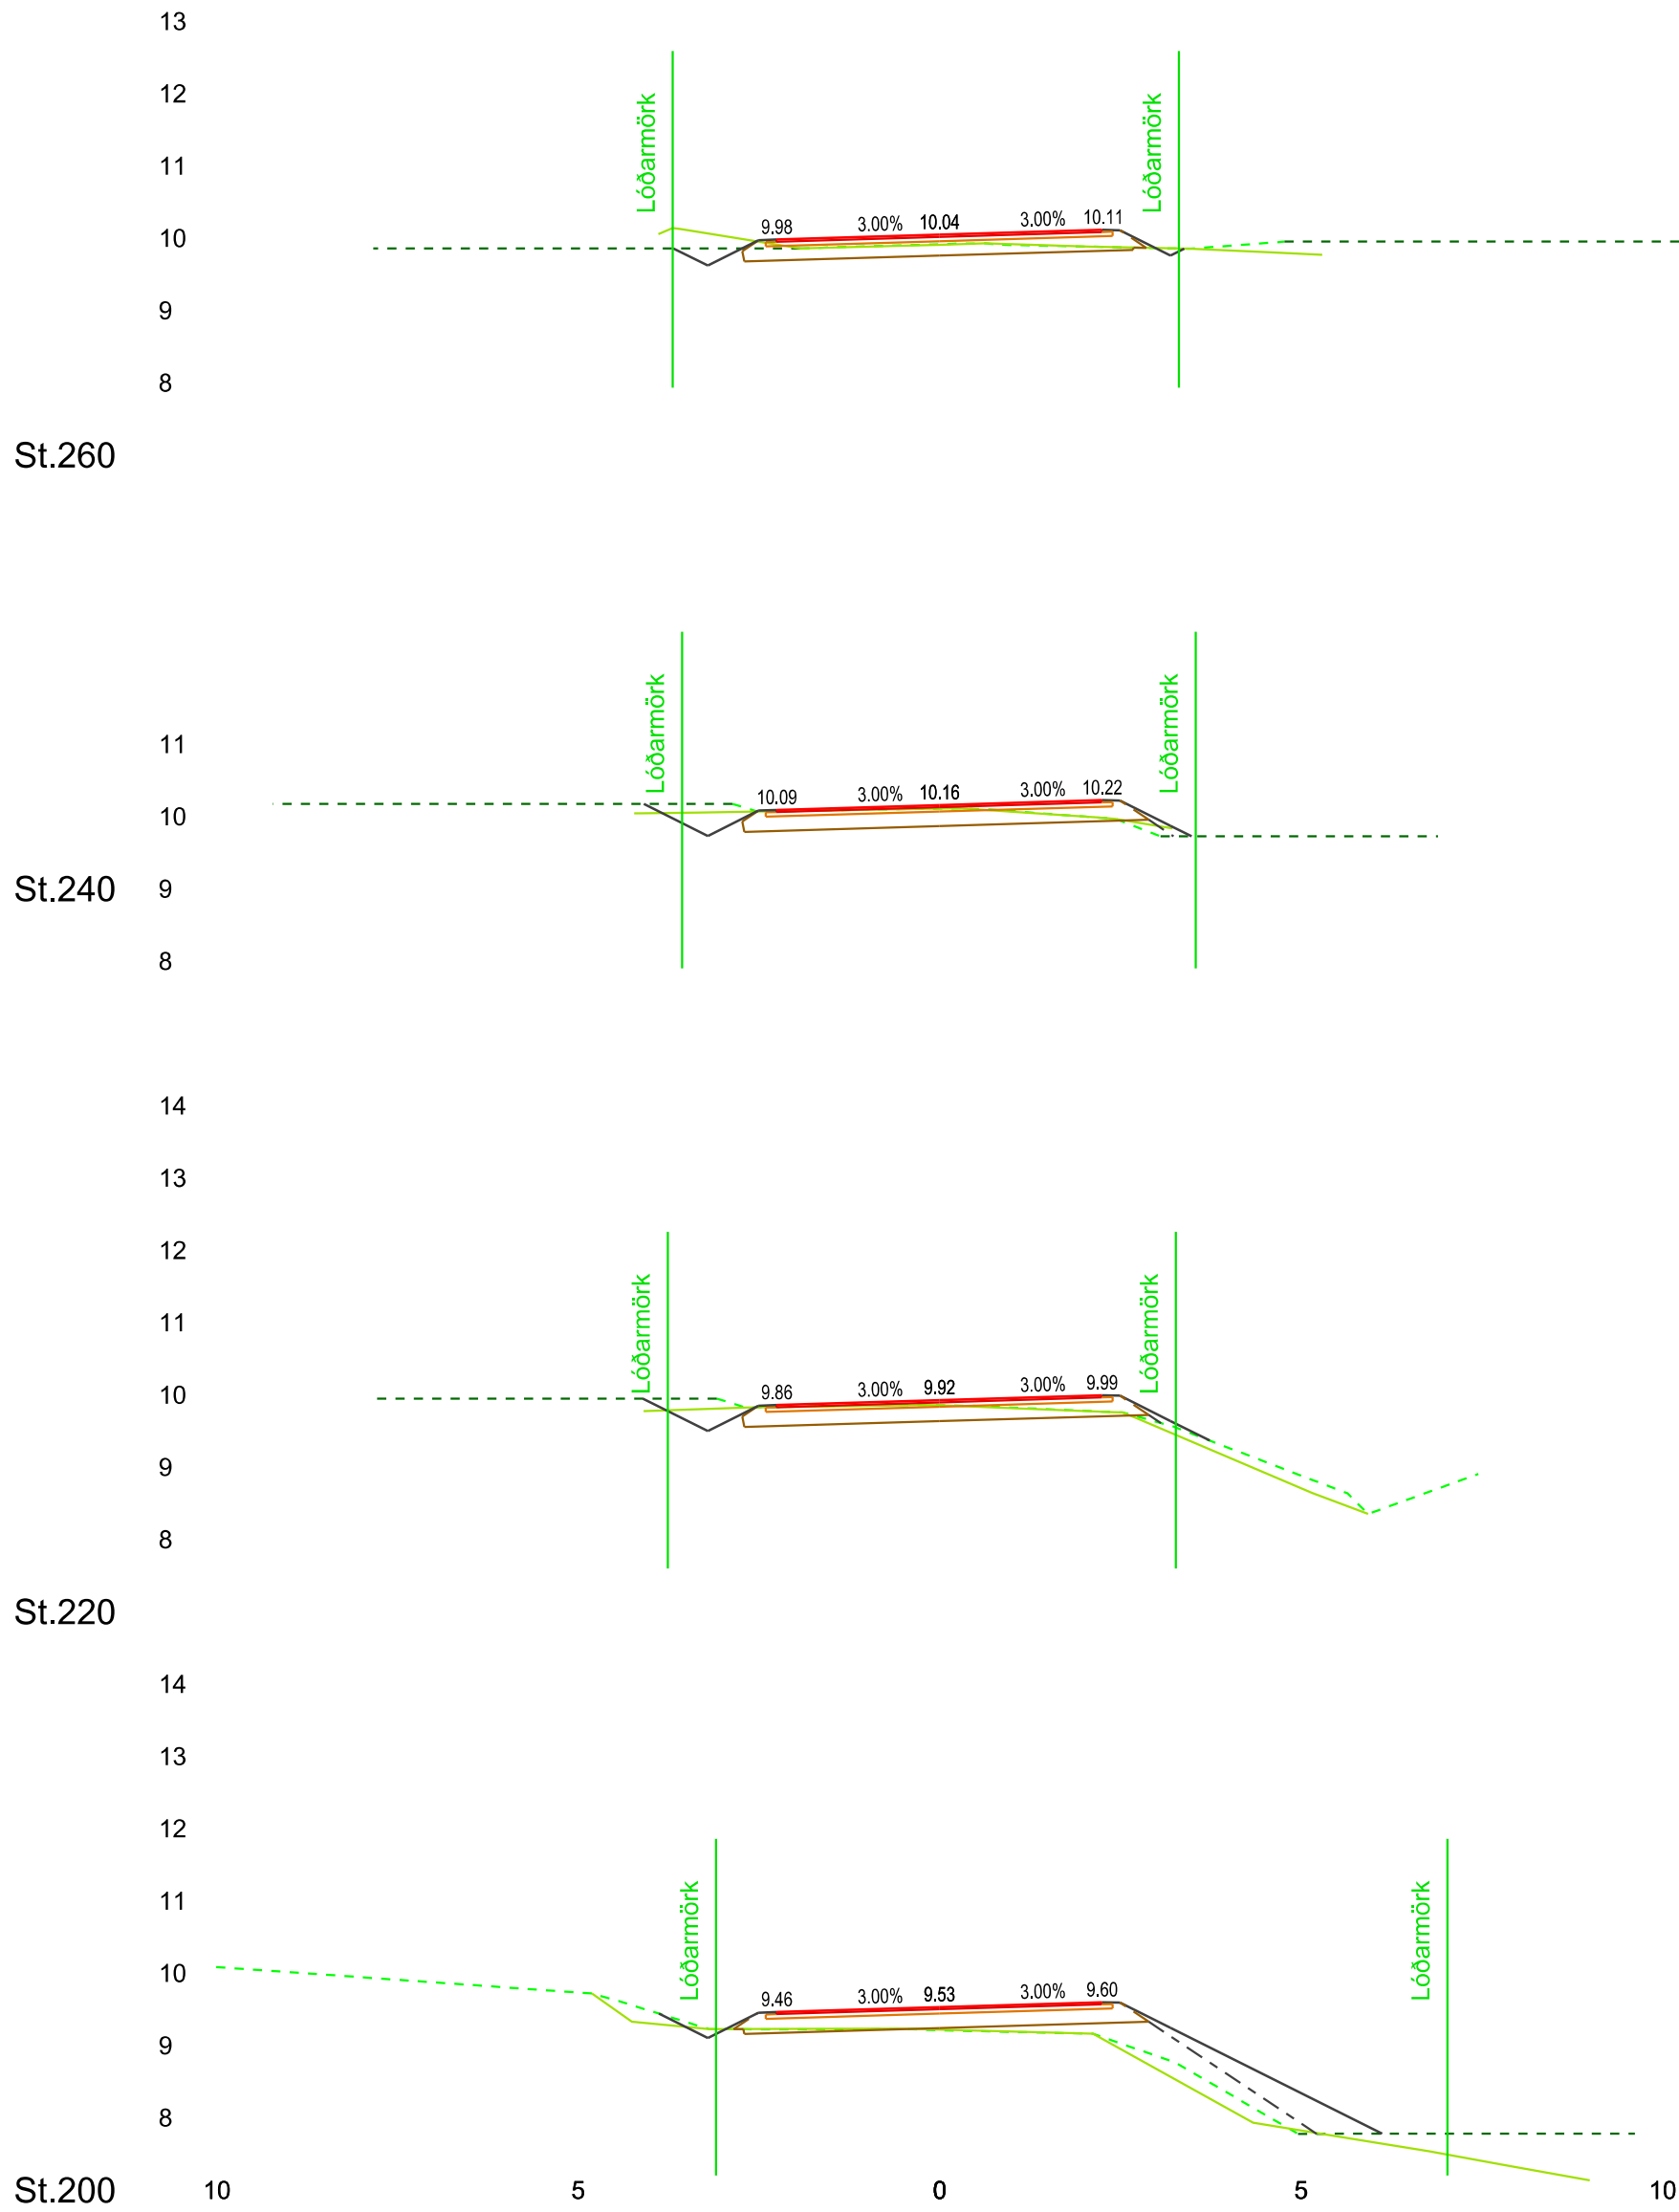

TEIKNING Í VINNSLU


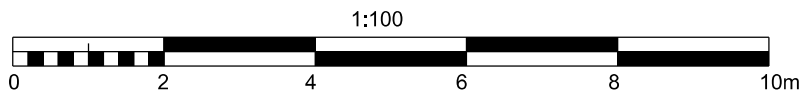


Br.	Dags.	Eðli breytingar		Br.	Sp.	 RANGARVÖLLUM 603 AKUREYRI Sími 480 1300 FAX 480 1302 NETFANG netfang.is	 Akureyri TEIKNIDÉILD Glerárgata 9 600 Akureyri Sími 480-1000	 VERKFRÆÐISTOFA Glerárgata 32 600 Akureyri Sími 412 6700 www.efla.is	Mkv.: A2 1 : 100	HRÍSEY Austurvegur	Dags. 2018-11-14
x	x	x							Hannað: BSt		Síðast breytt x
									Teikn.: xx		Teikning nr. 1552-050-01-302
									Yfirf.: xx		
									Samp.: xx	ÞVERSNIÐ 2 af 4	

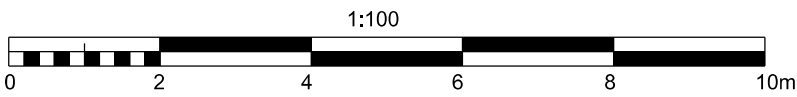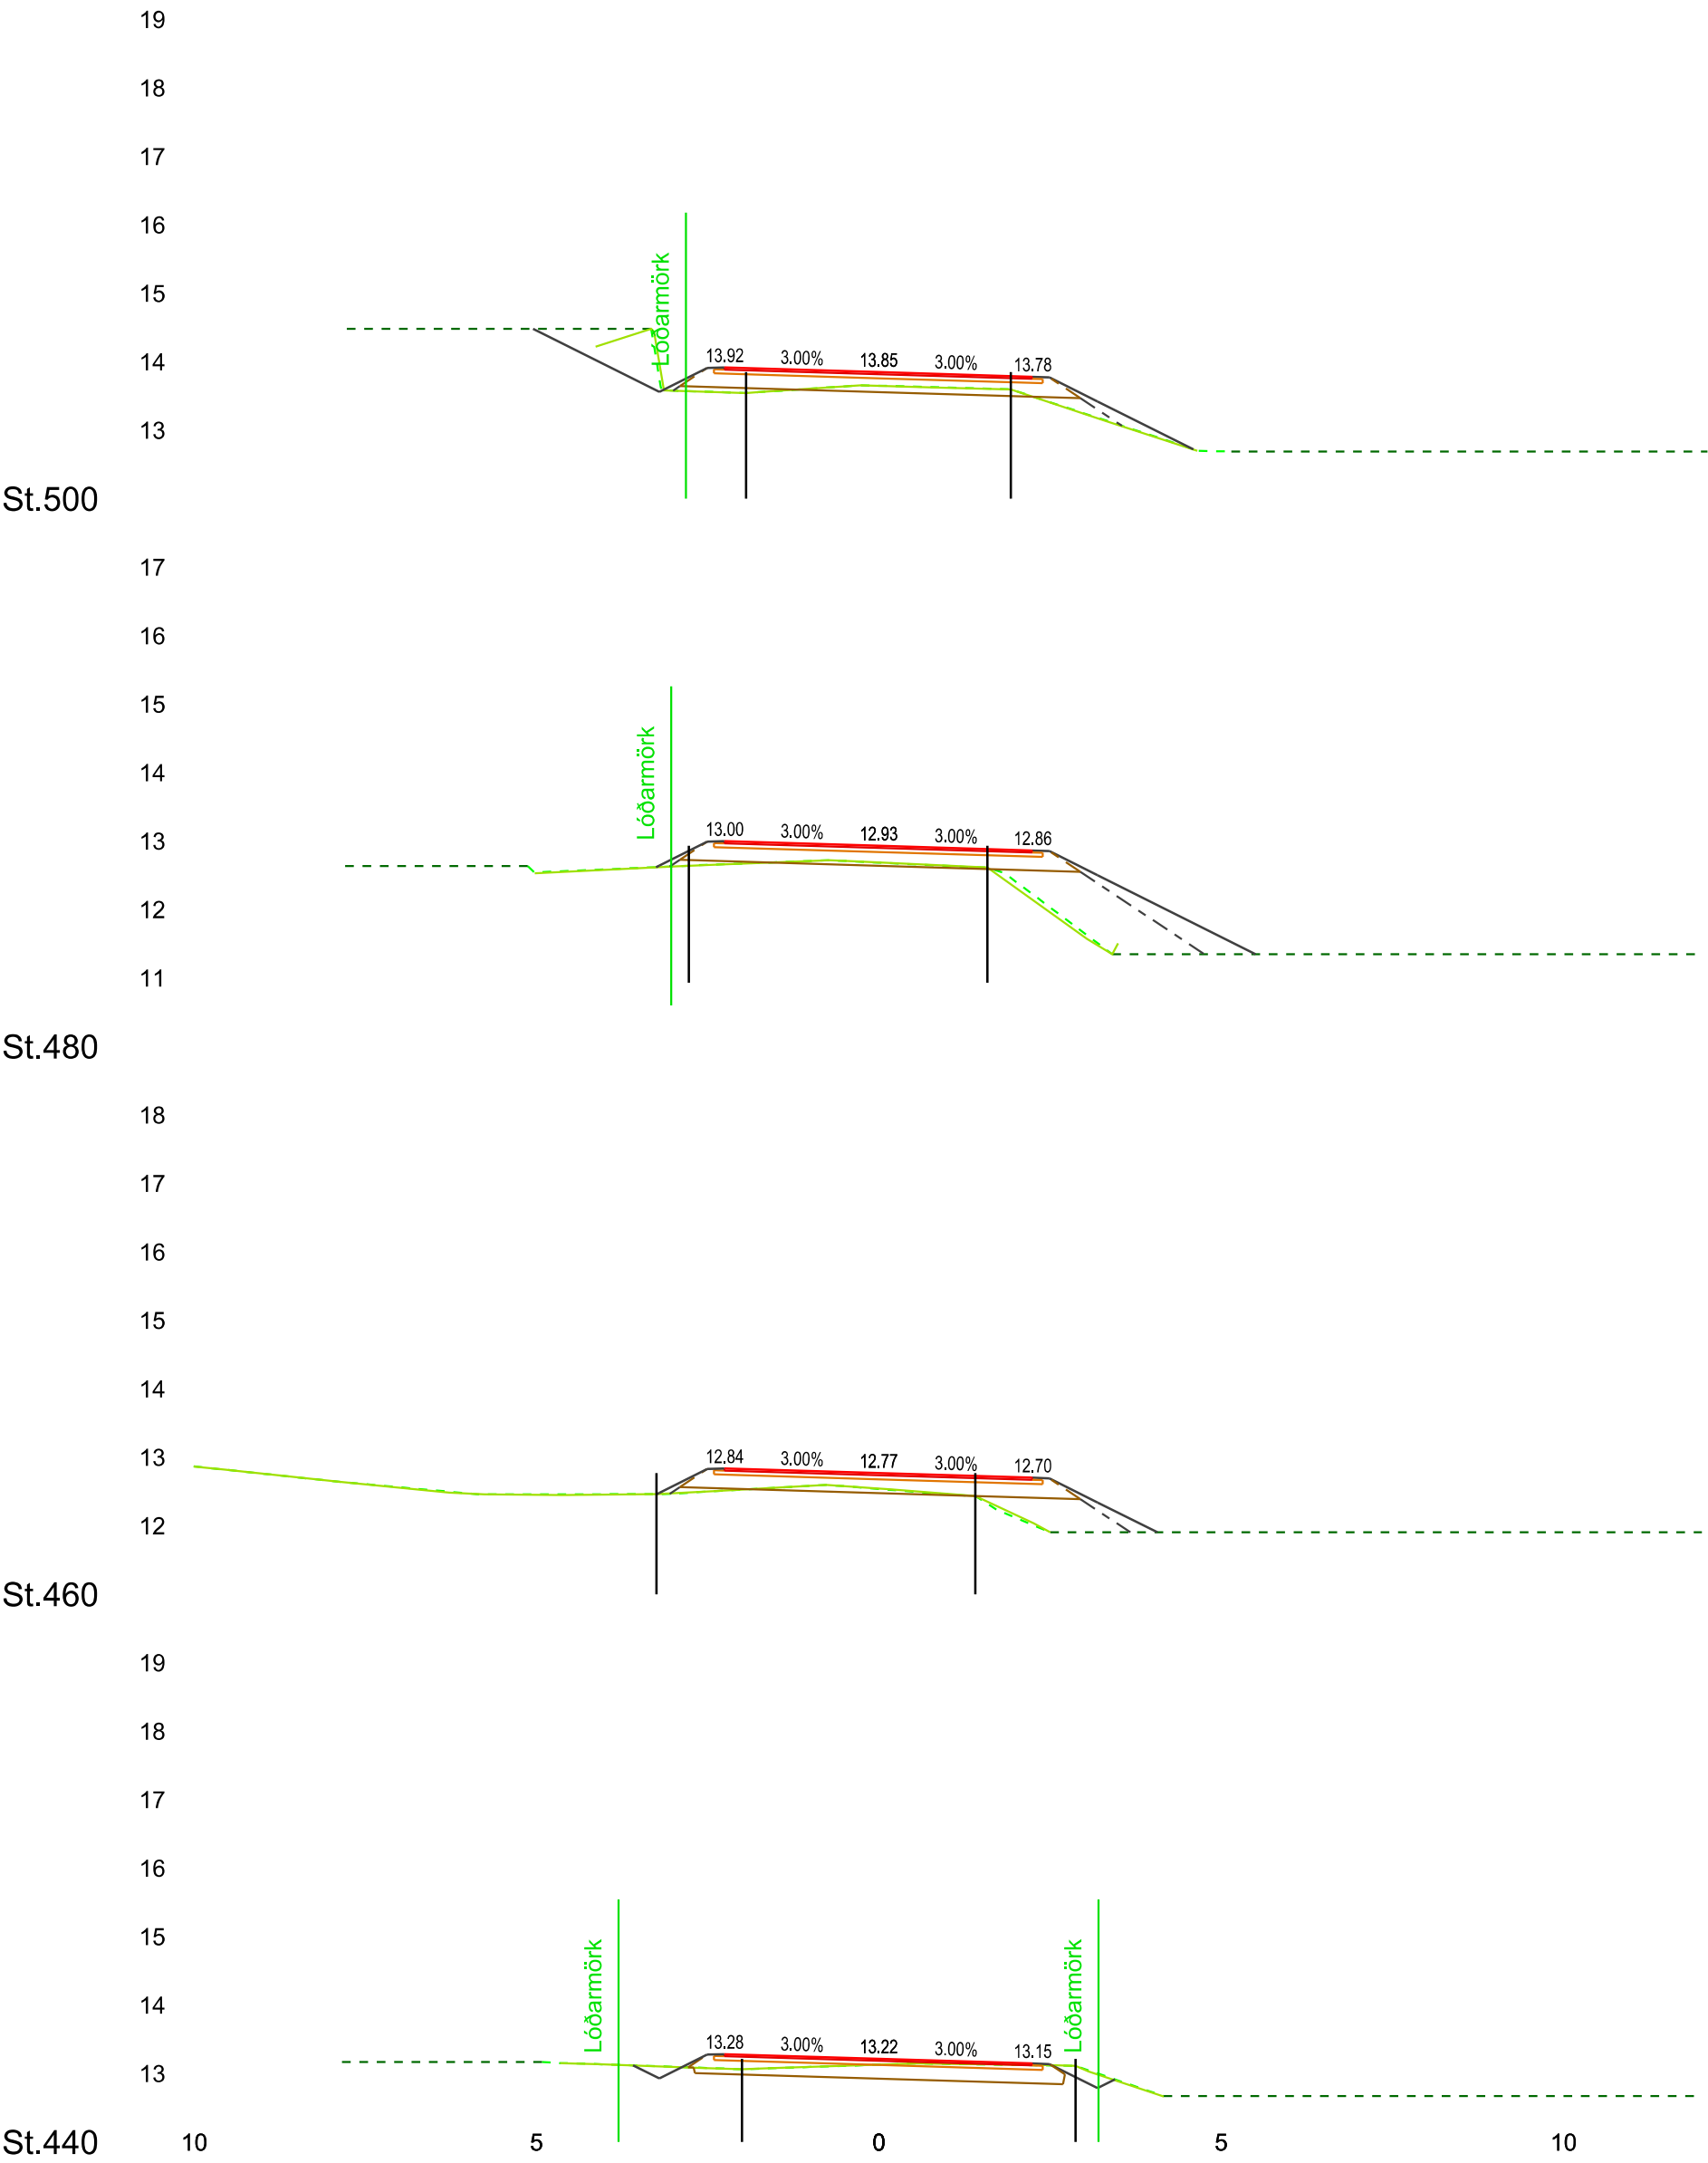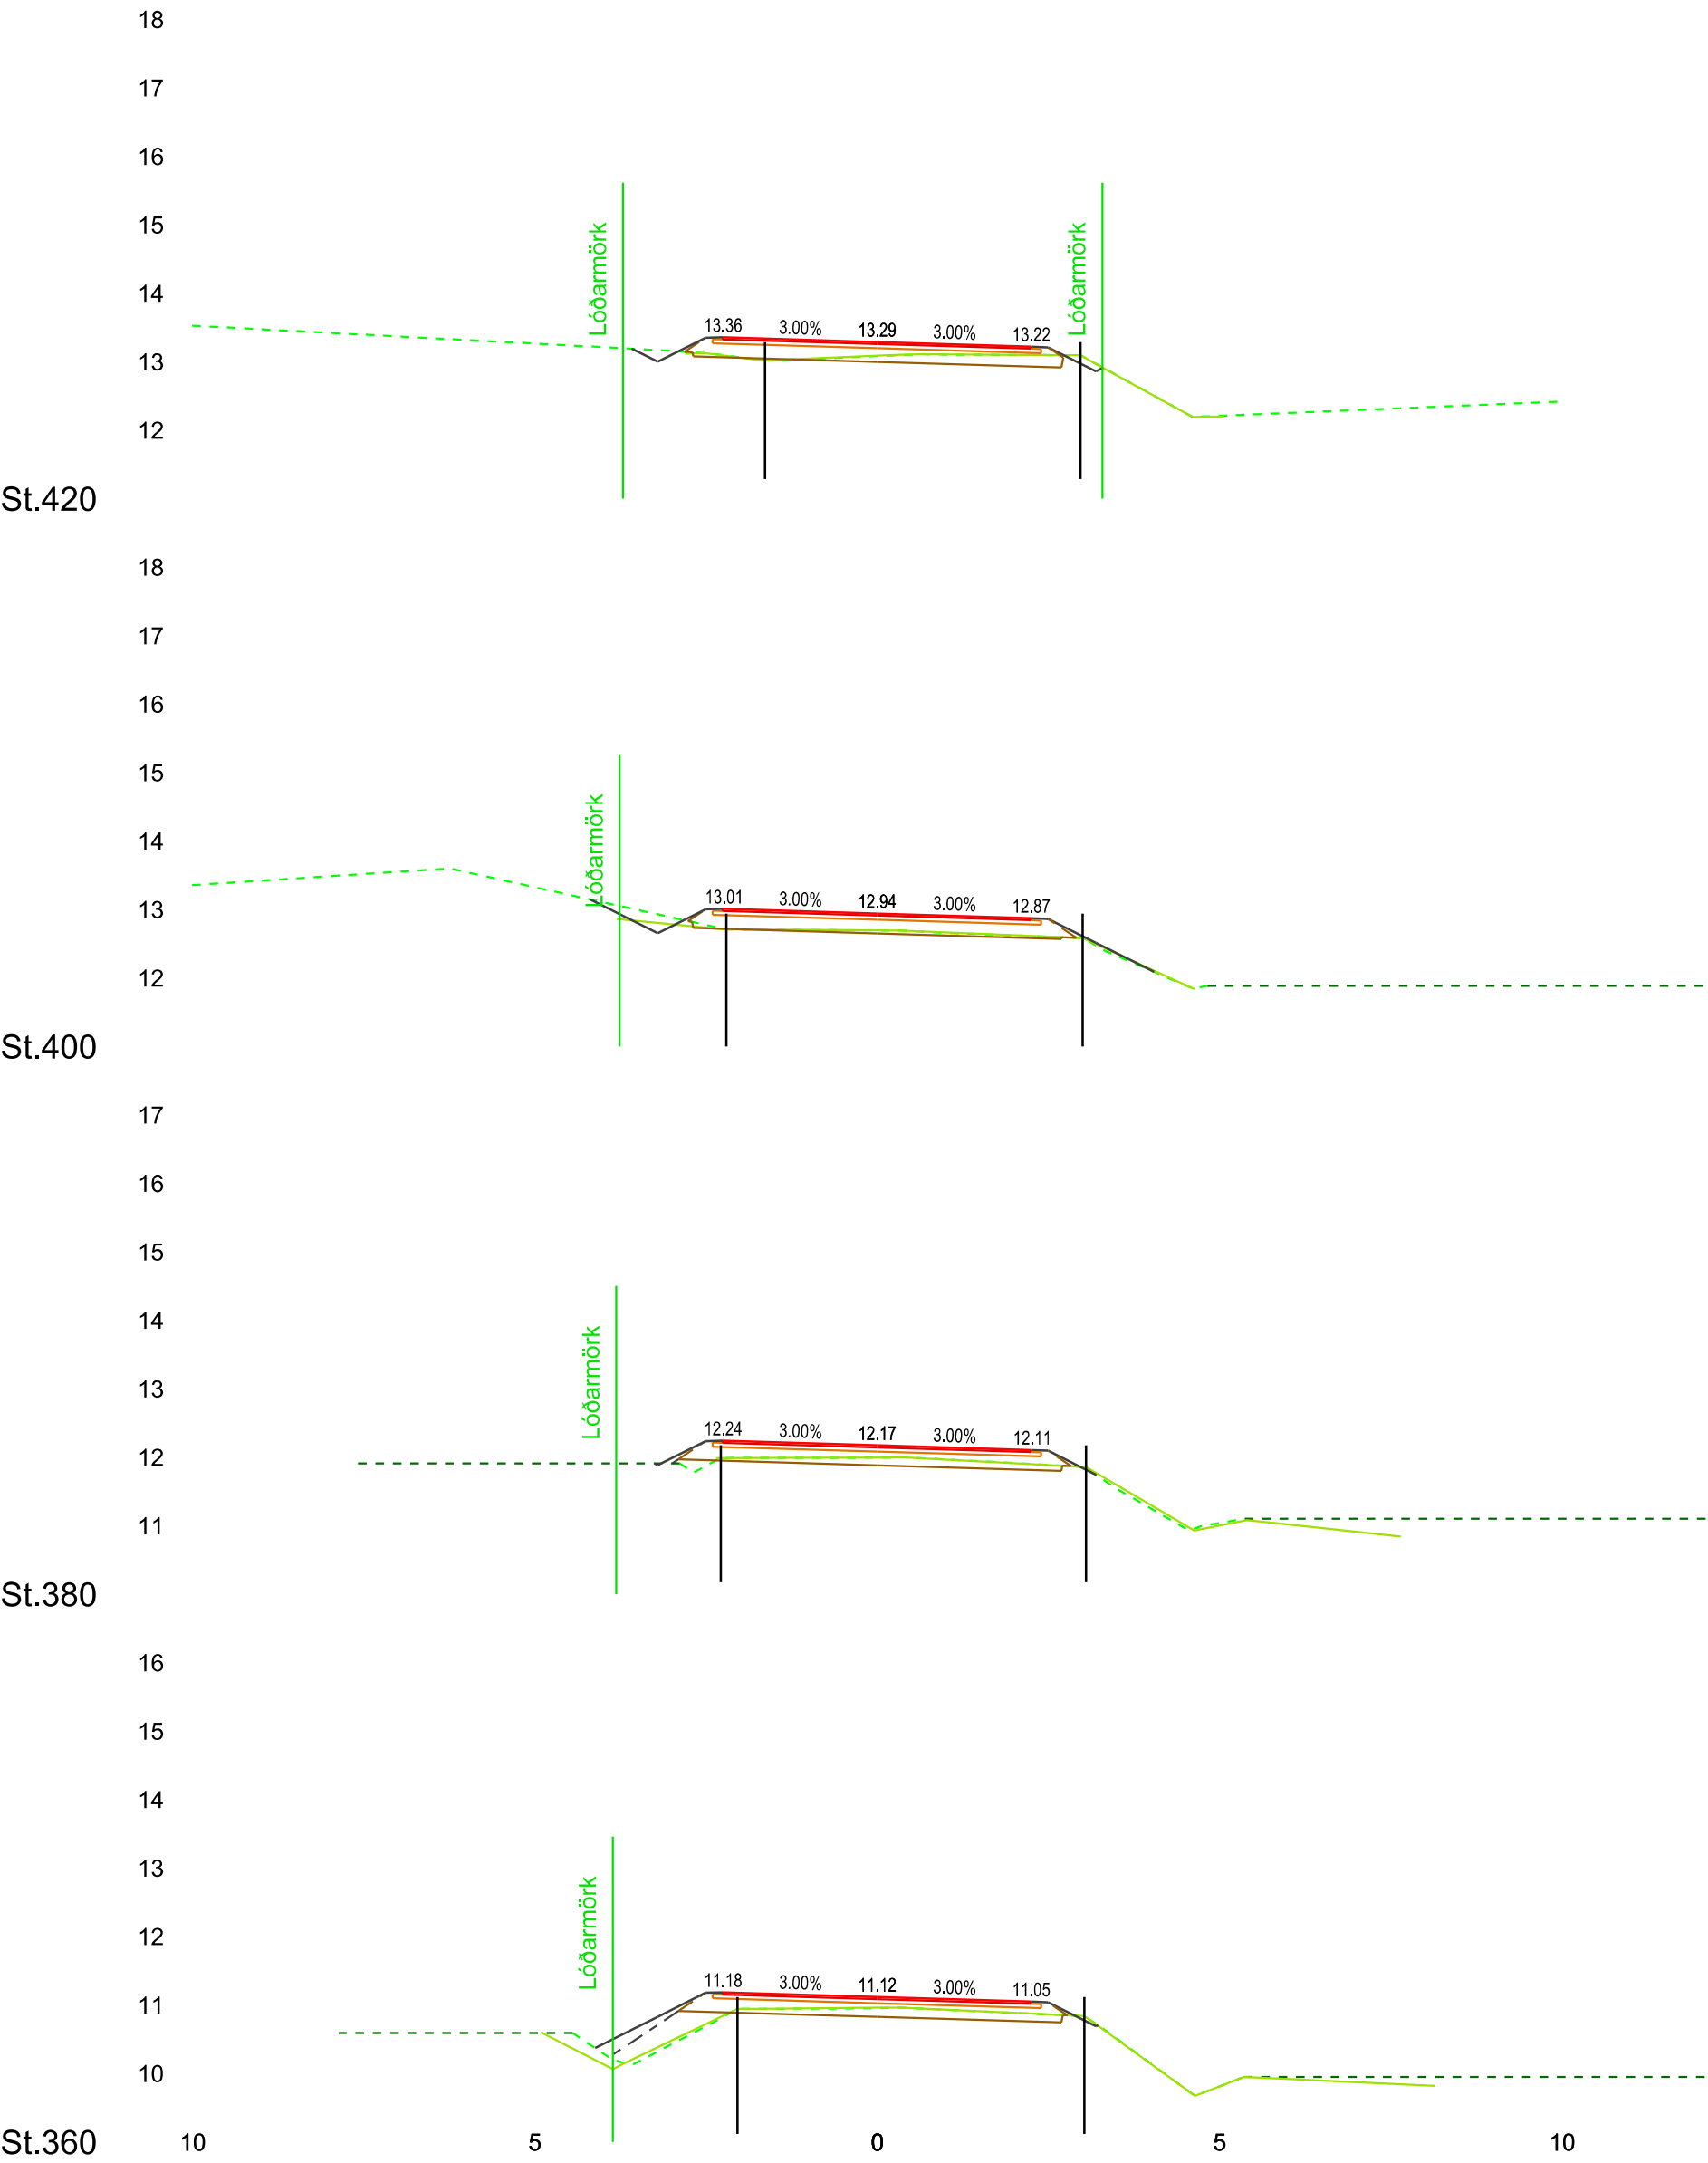


Br.	Dags.	Eðli breytingar		Br.	Sp.				Mkv.: A2 1 : 100	HRÍSEY Austurvegur	Dags. 2018-11-14
x	x	x							Hannað: BSt		Síðast breytt x
									Teikn.: xx	ÞVERSNIÐ 3 af 4	Teikning nr. 1552-050-01-303
									Yfirf.: xx		
									Samþ.: 		



TEIKNING Í VINNSLU

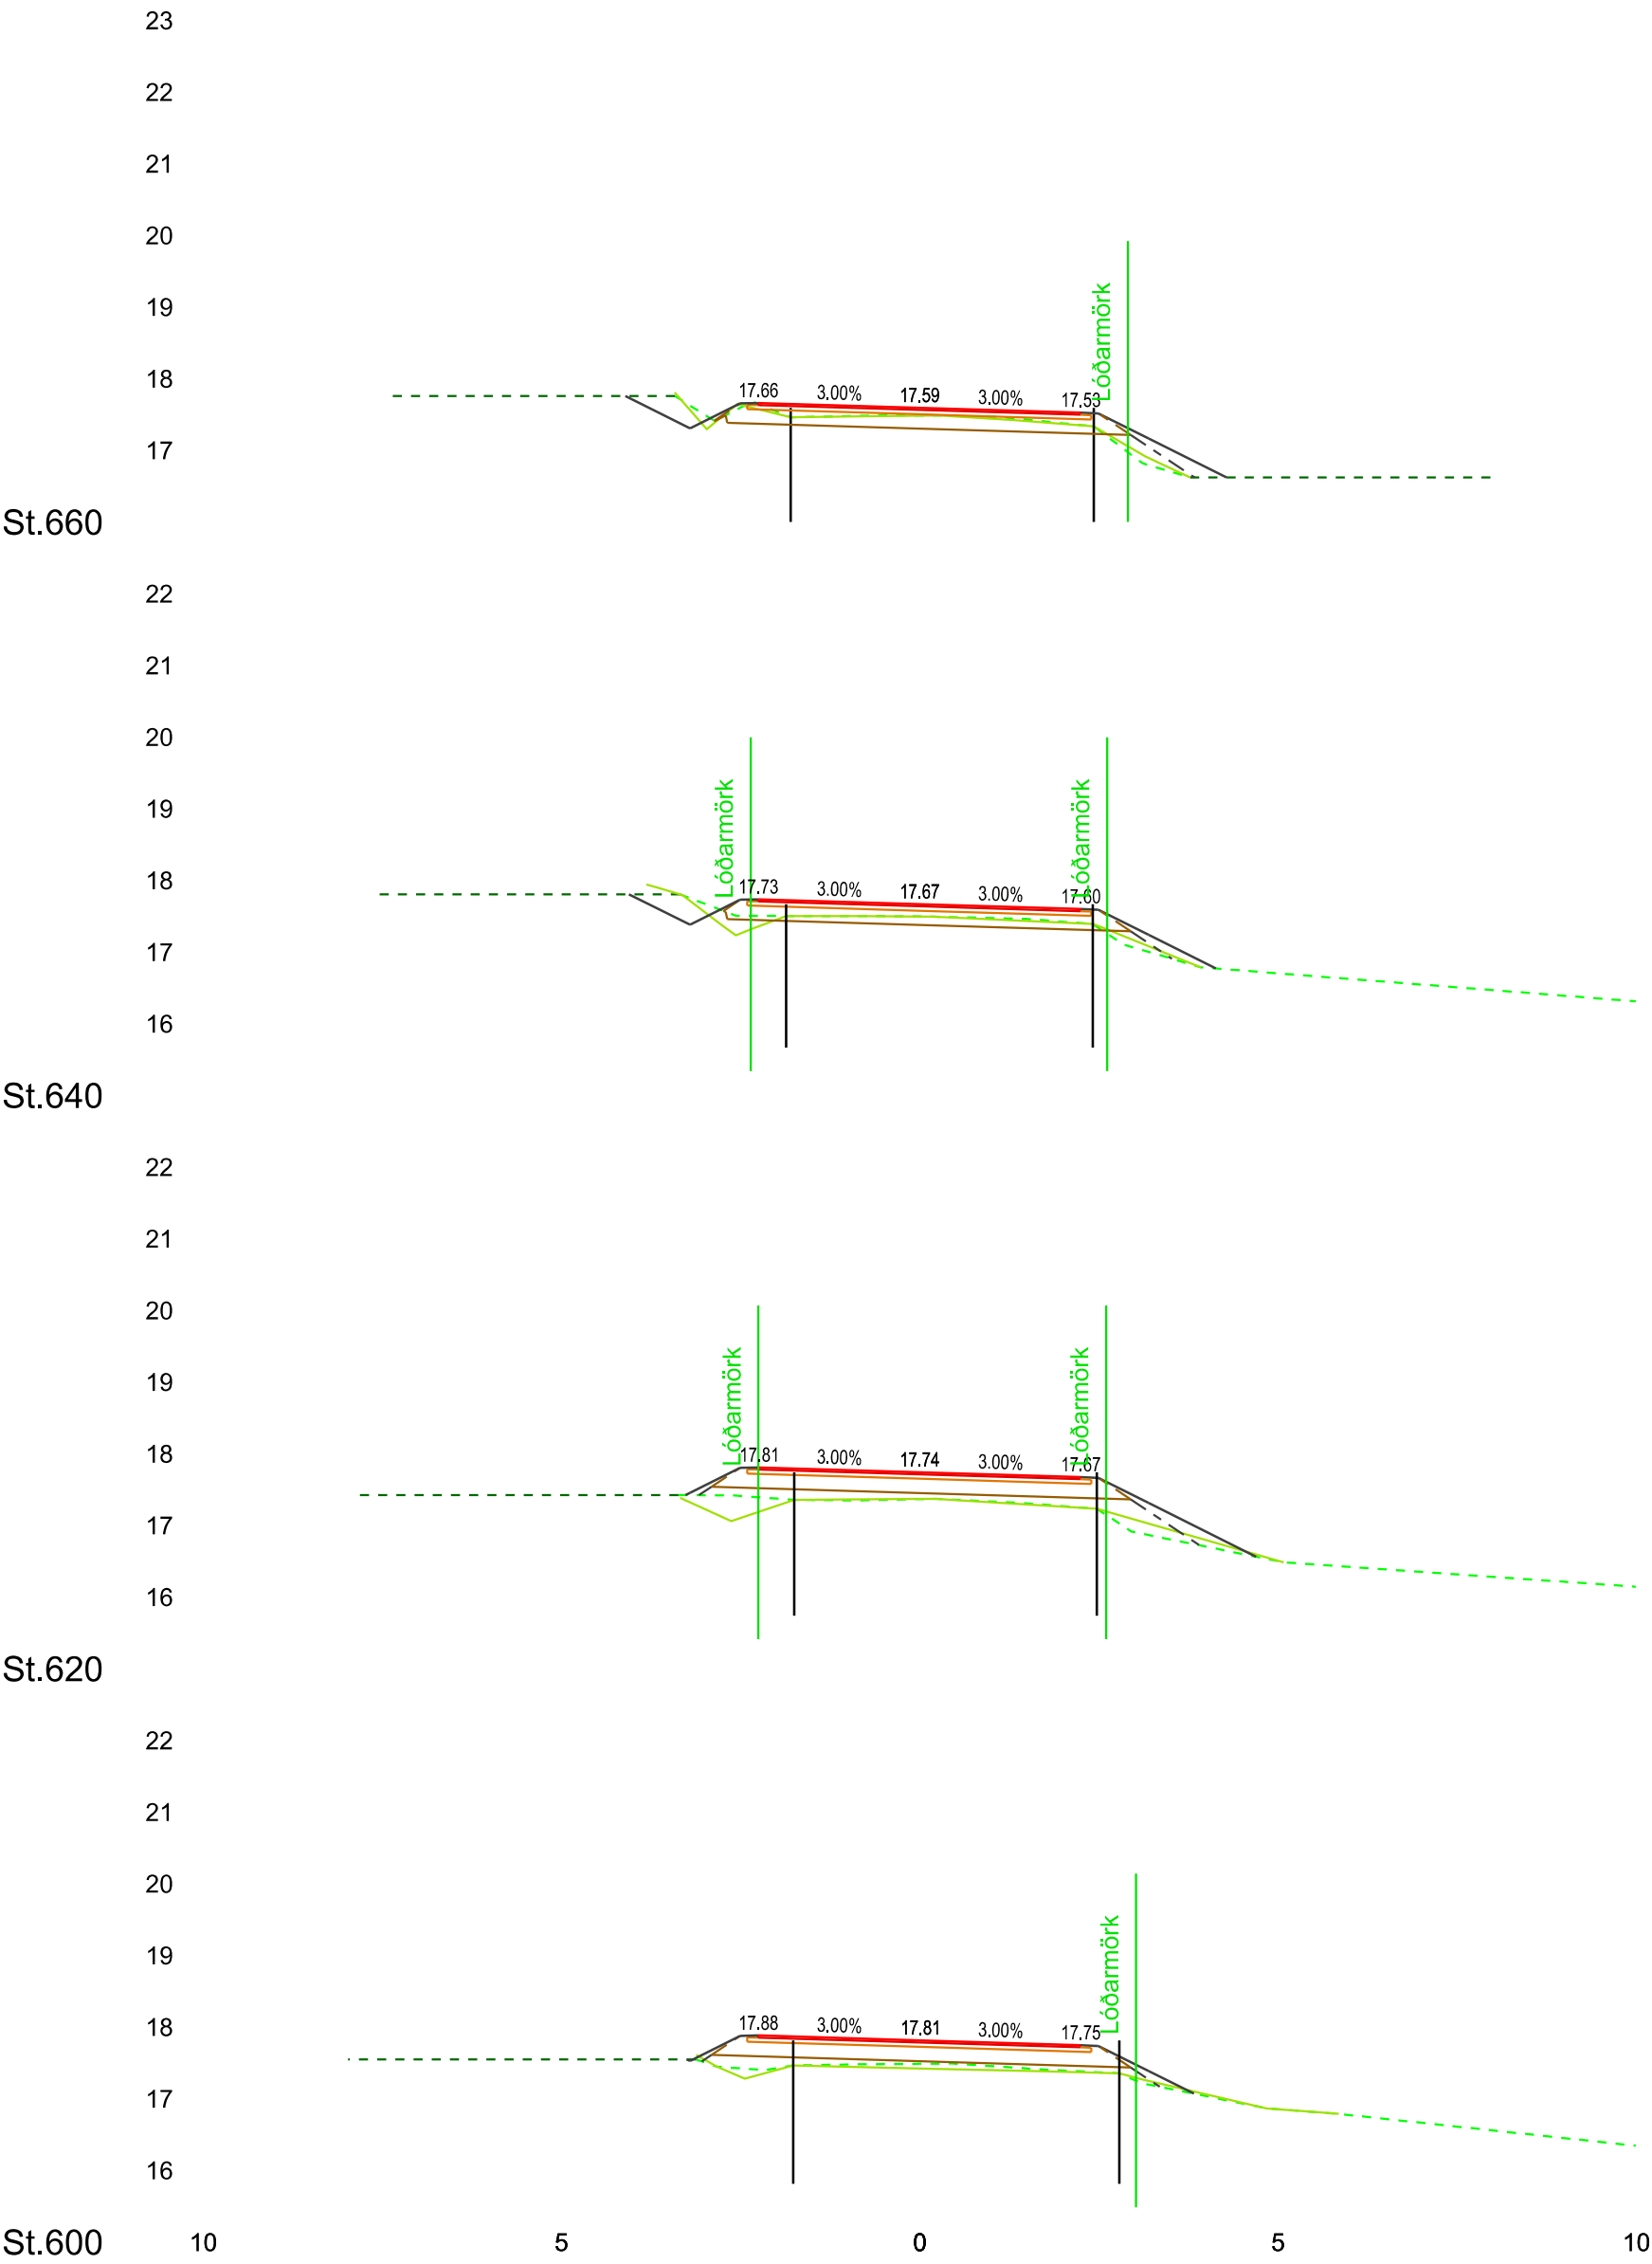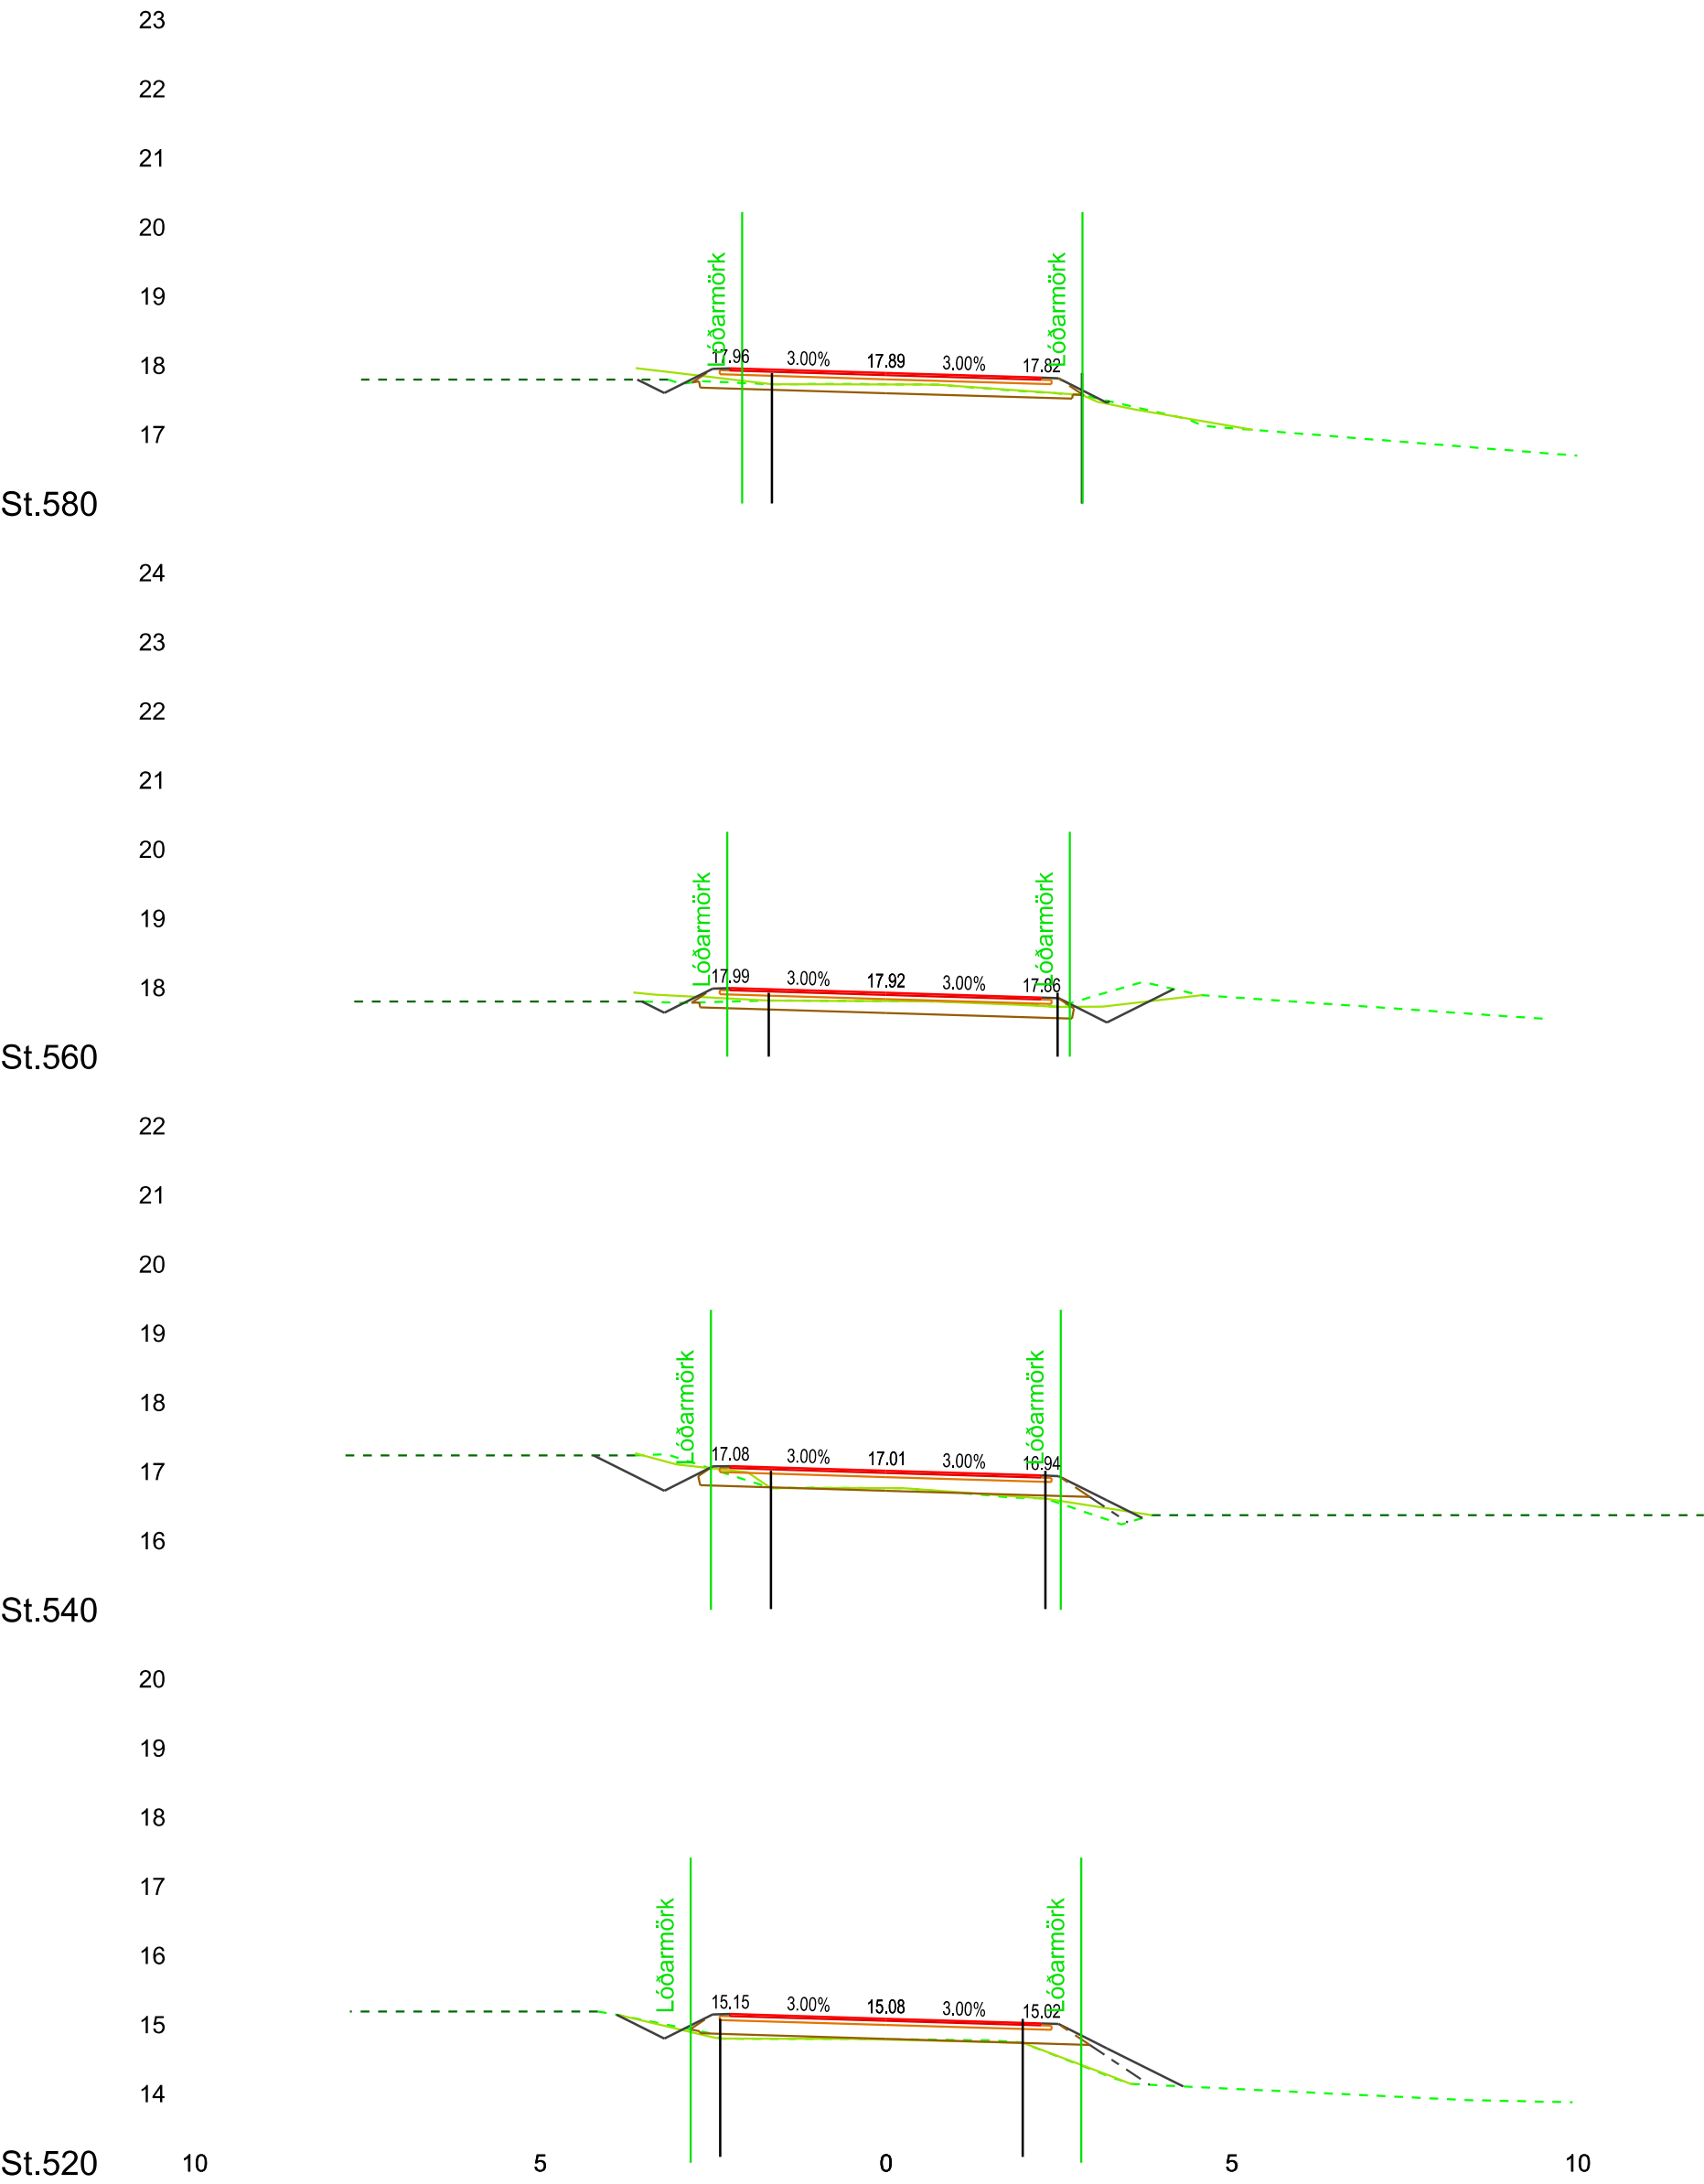

TEIKNING Í VINNSLU

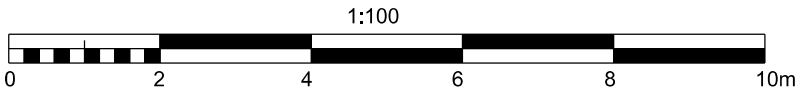


Br.	Dags.	Eðli breytingar	Br.	Sp.	 RANGARVÖLLUM 603 AKUREYRI Sími 480 1300 FAX 480 1302 NETFANG netfang.is	 Akureyri TÆKNIDÉIÐ Glerárgata 9 600 Akureyri Sími 460-1000	 VERKFRÆÐISTOFA Glerárgata 32 600 Akureyri Sími 412 6700 www.efla.is	Mkv.: A2 1 : 100 Hannað: BSt Teikn.: xx Yfirf.: xx Samp.:	HRÍSEY Austurvegur ÞVERSNIÐ 4 af 4	Dags. 2018-11-14 Síðast breytt x Teikning nr. 1552-050-01-304
x	x	x								

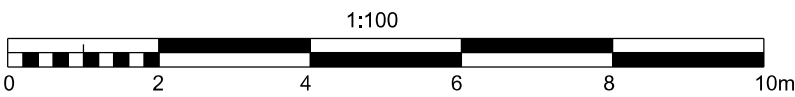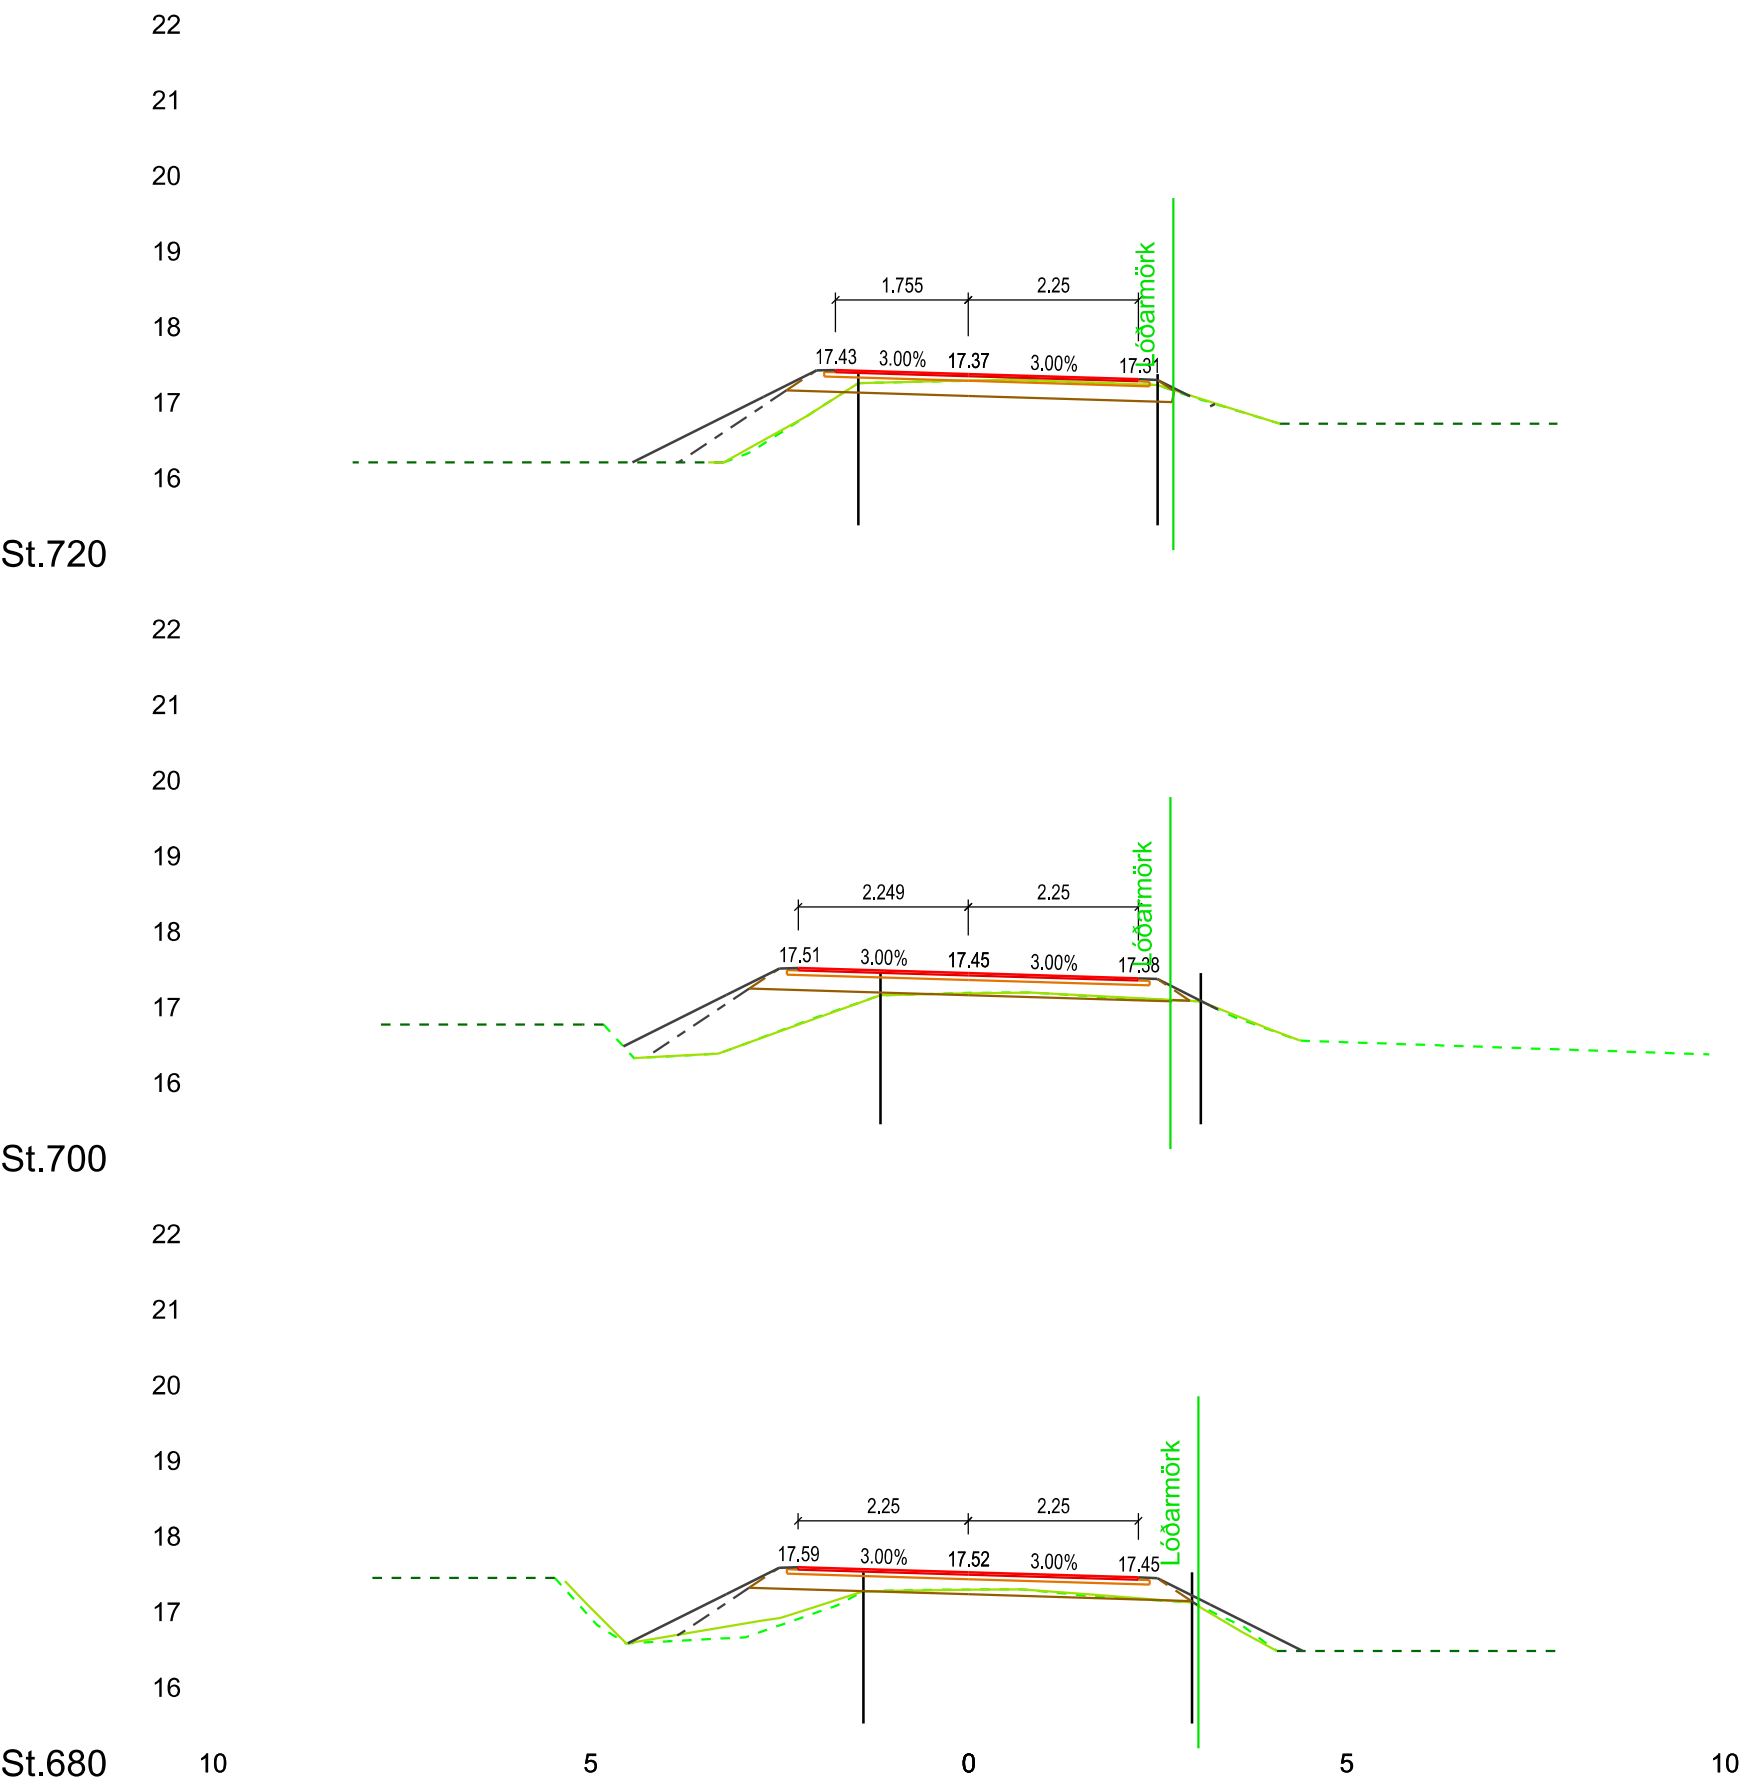



680 720

TEIKNING Í VINNSLU

Br.	Dags.	Eðli breytingar	Br.	Sp.		Mkv.:	HRÍSEY	Dags.
x	x	x				A2 1 : 100	Austurvegur	2018-11-14
						Hannað: BSt		Síðast breytt x
						Teikn.: xx	ÞVERSNIÐ	Teikning nr.
						Yfirf.: xx	5 af 5	1552-050-01-305
						Samþ.: xx		

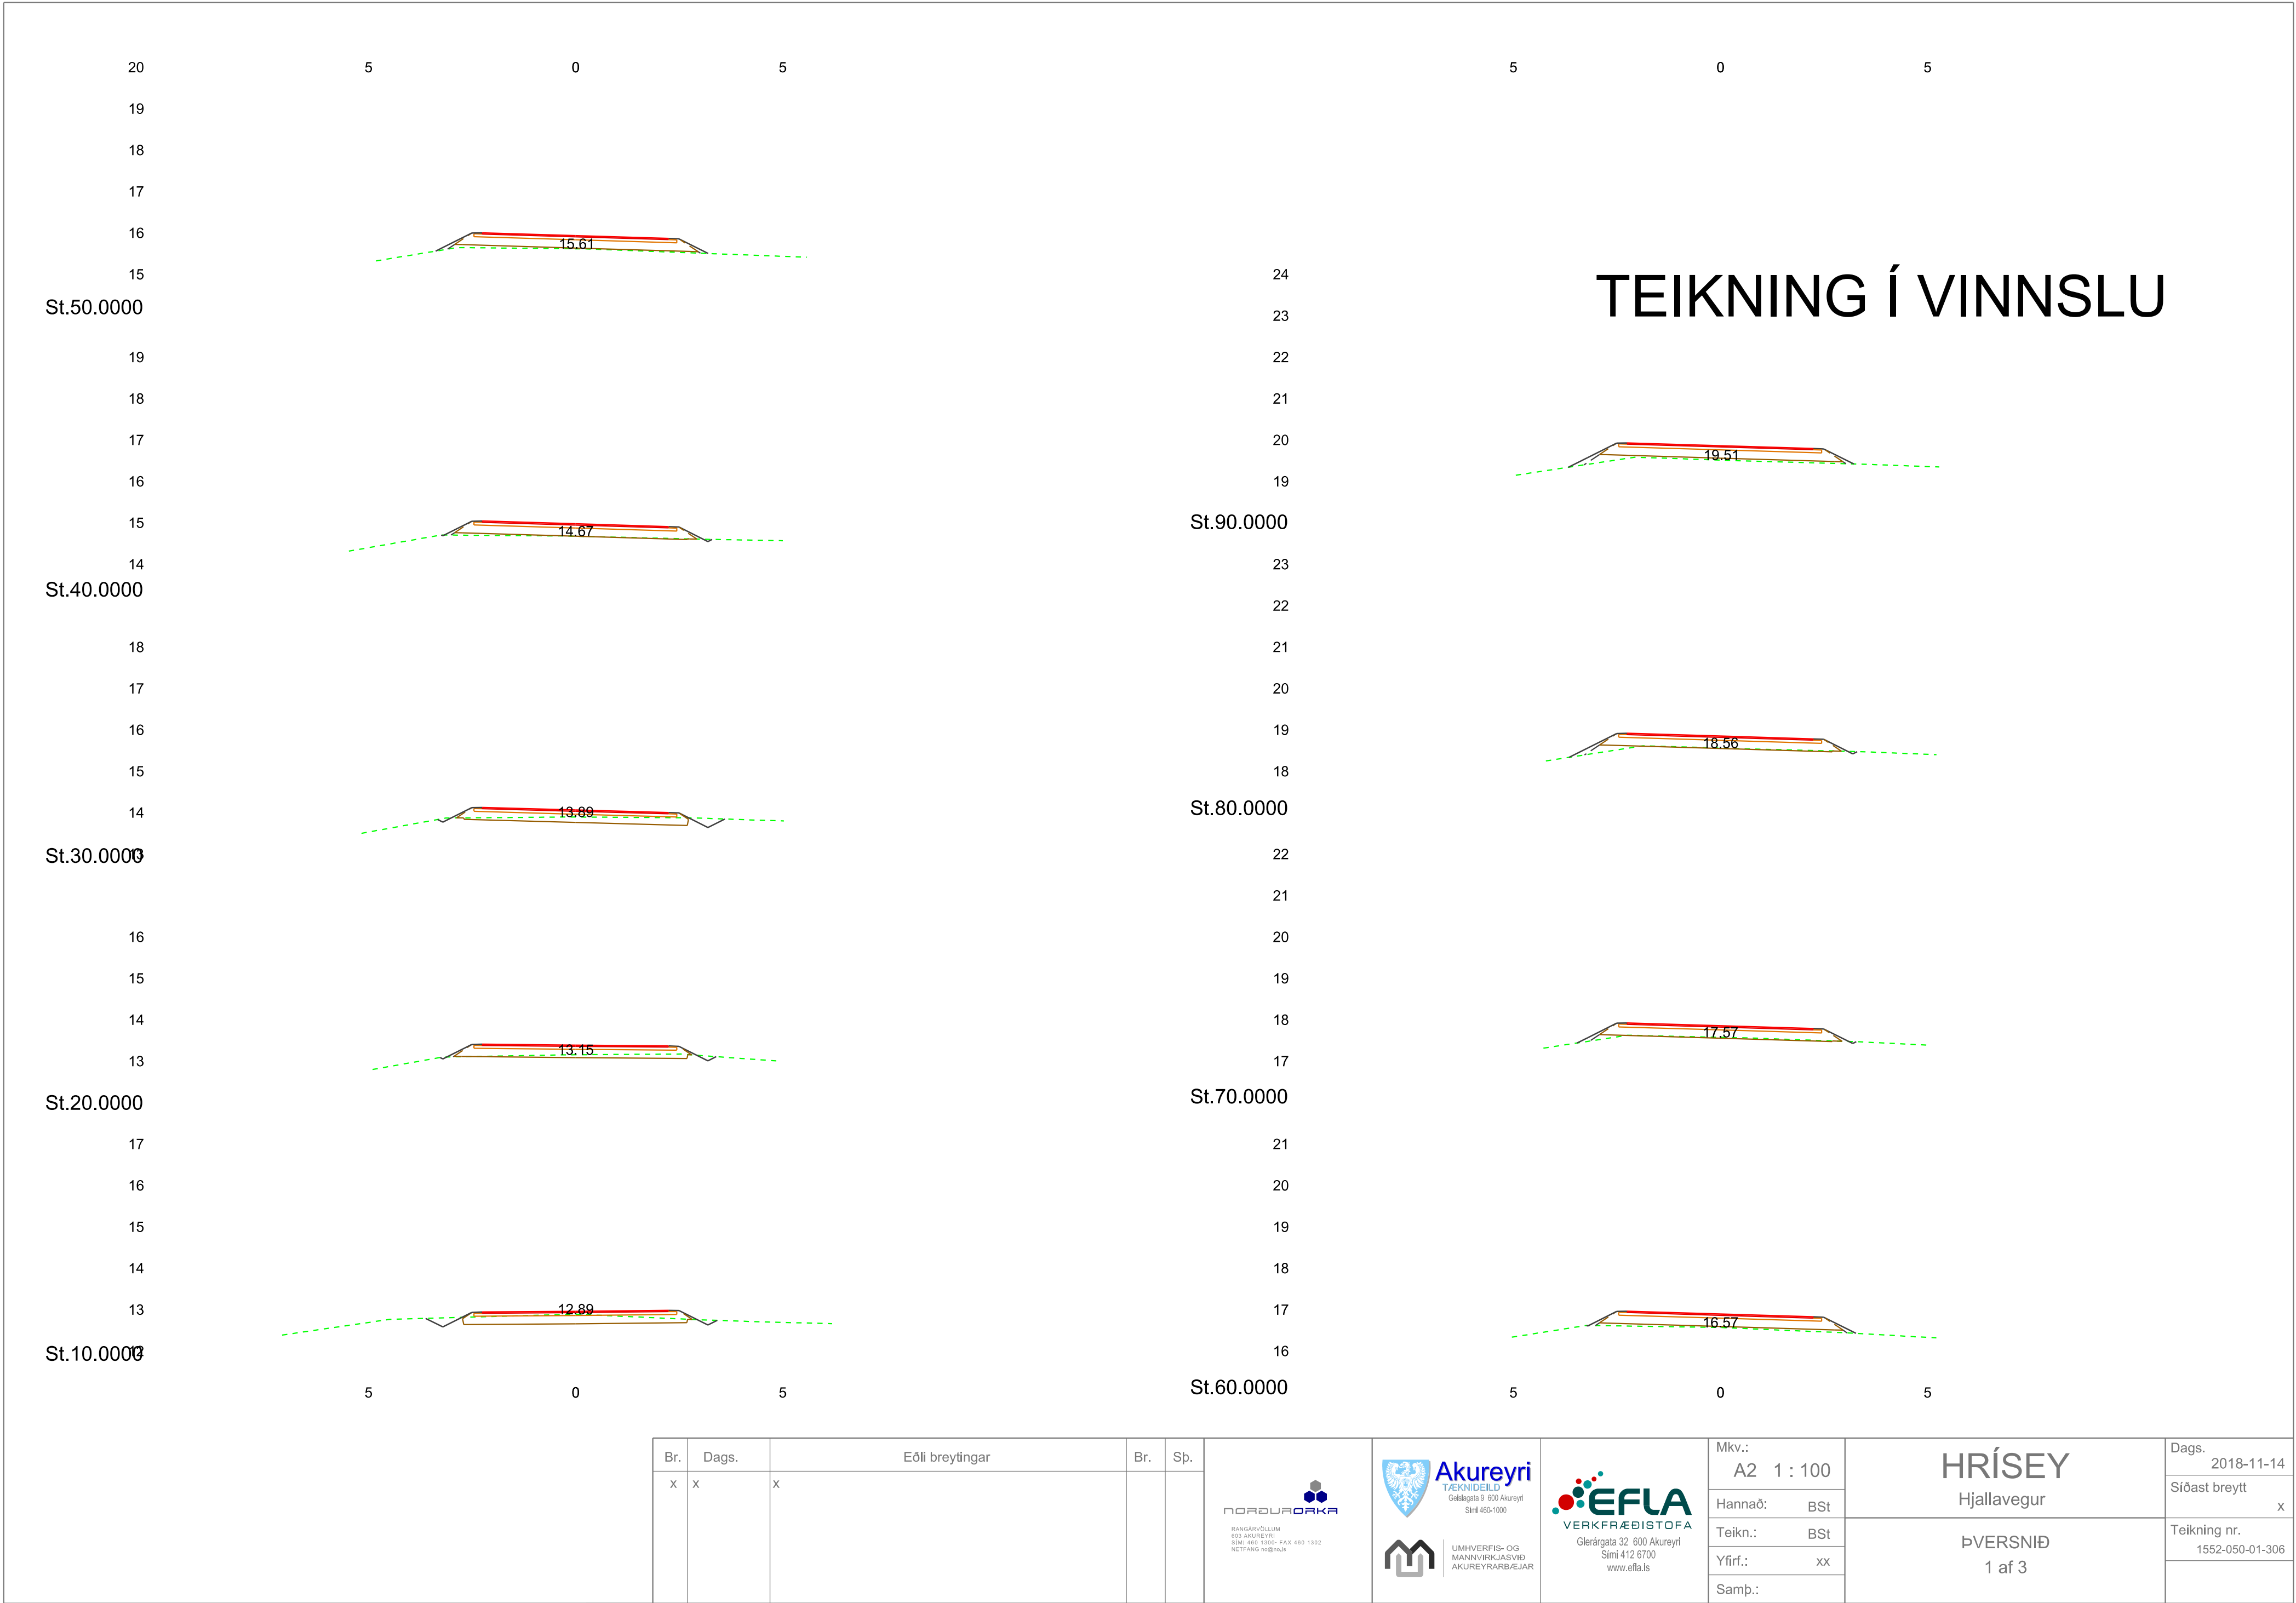

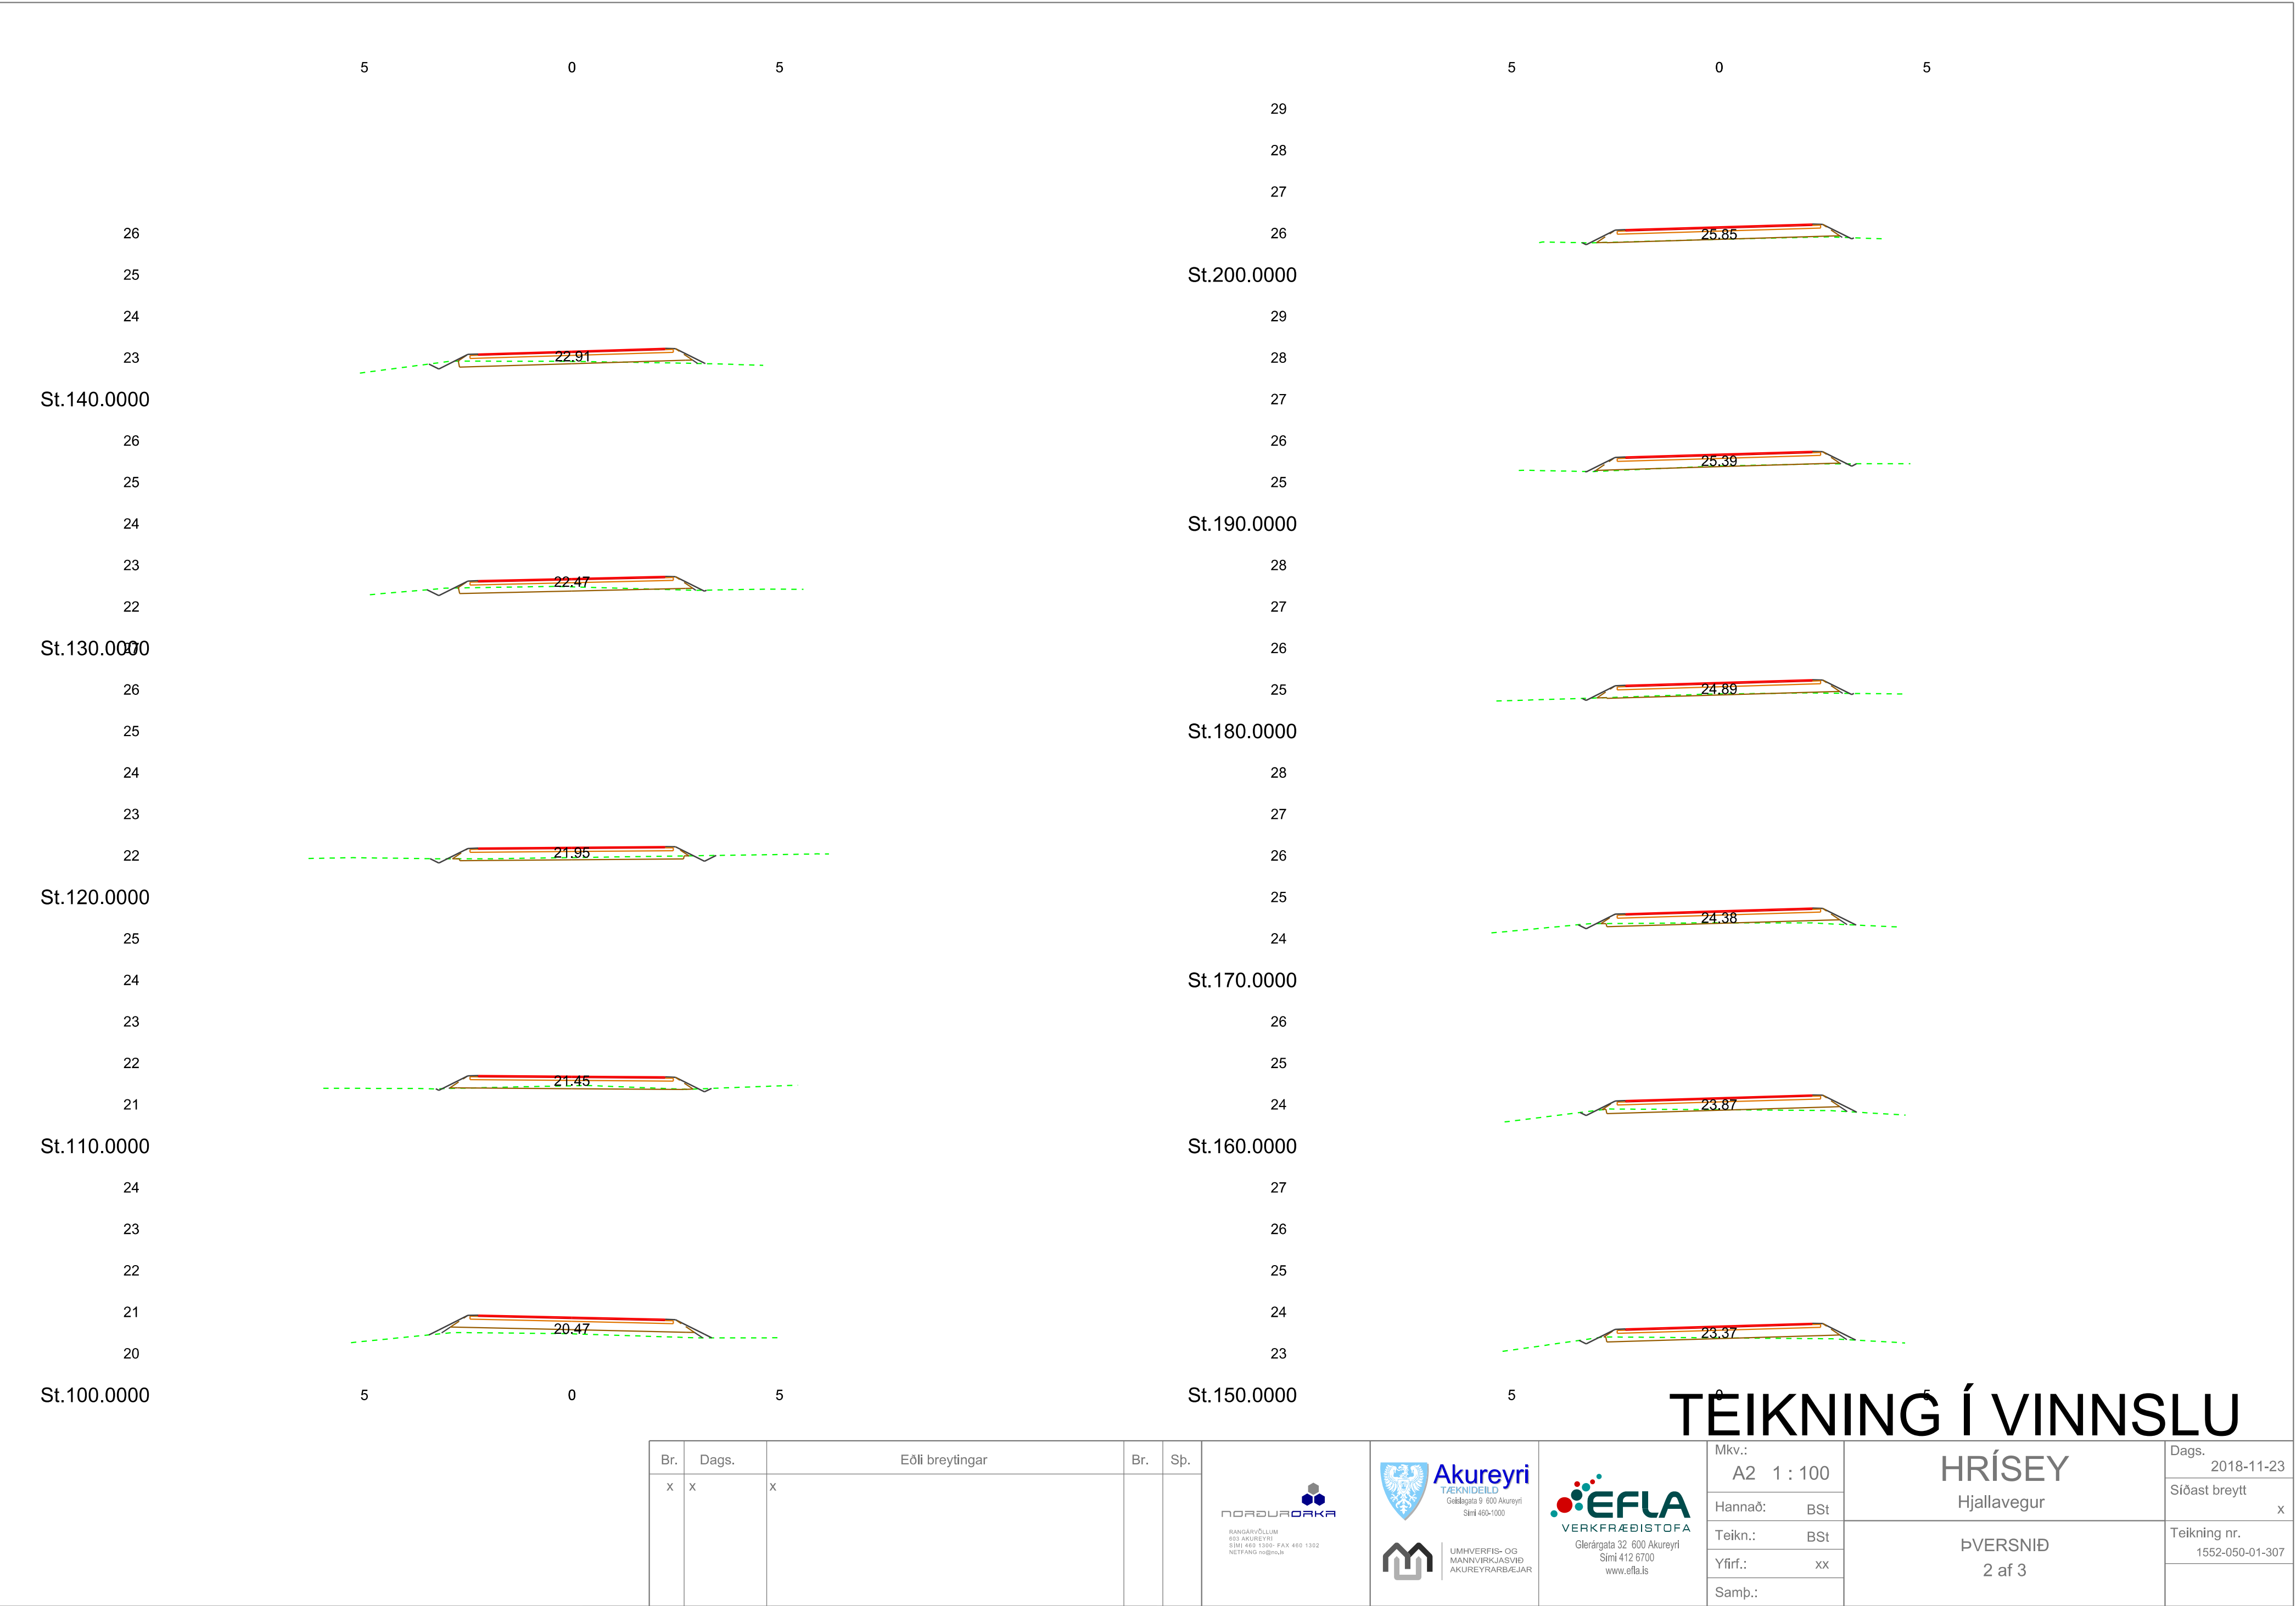
<

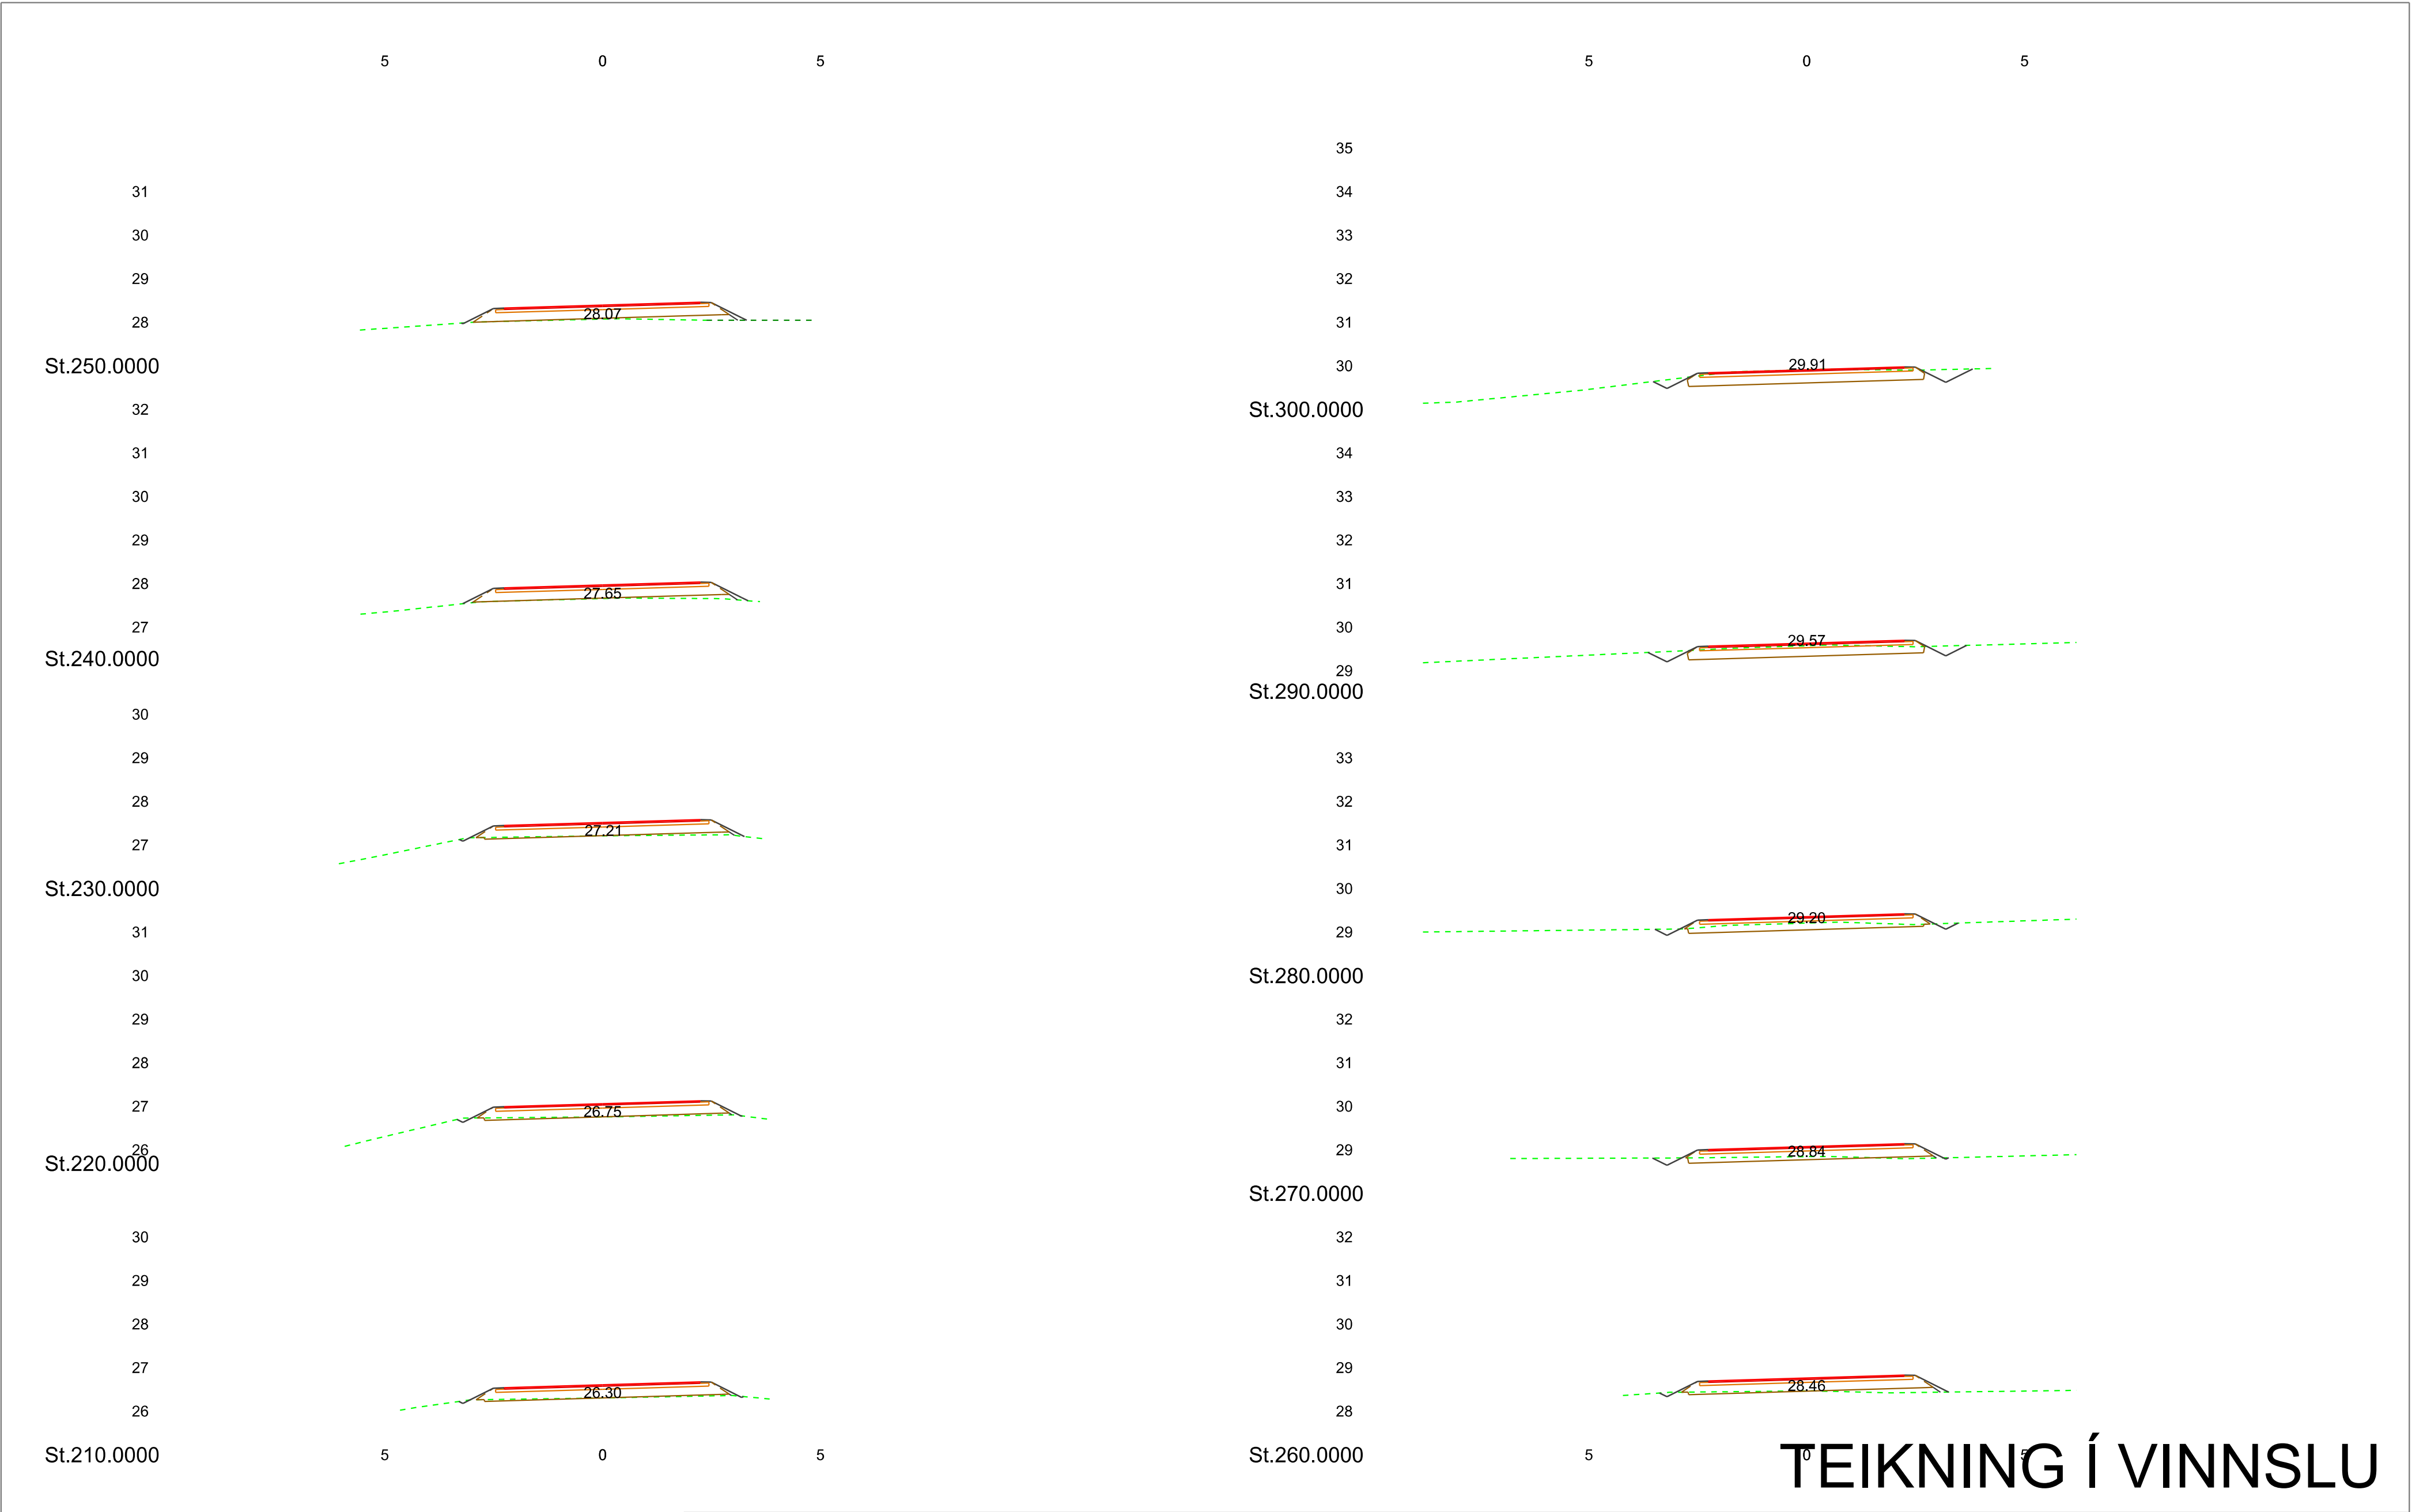

TEIKNING Í VINNSLU

Br.	Dags.	Eðli breytingar	Br.	Sp.	 RANGARVÖLLUM 600 AKUREYRI Sími 480 1300 FAX 480 1302 NETFANG netfang.is	 Akureyri TEKNIÐEILD Glerárgata 9 600 Akureyri Sími 480-1000	 VERKFRÆÐISTOFA Glerárgata 32 600 Akureyri Sími 412 6700 www.efla.is	Mkv.: A2 1 : 100	HRÍSEY Hjallavegur	Dags. 2018-11-23
x	x	x						Hannað: BSt		Síðast breytt x
								Teikn.: BSt	ÞVERSNIÐ 3 af 3	Teikning nr. 1552-050-01-308
								Yfirf.: xx		
								Samþ.:		

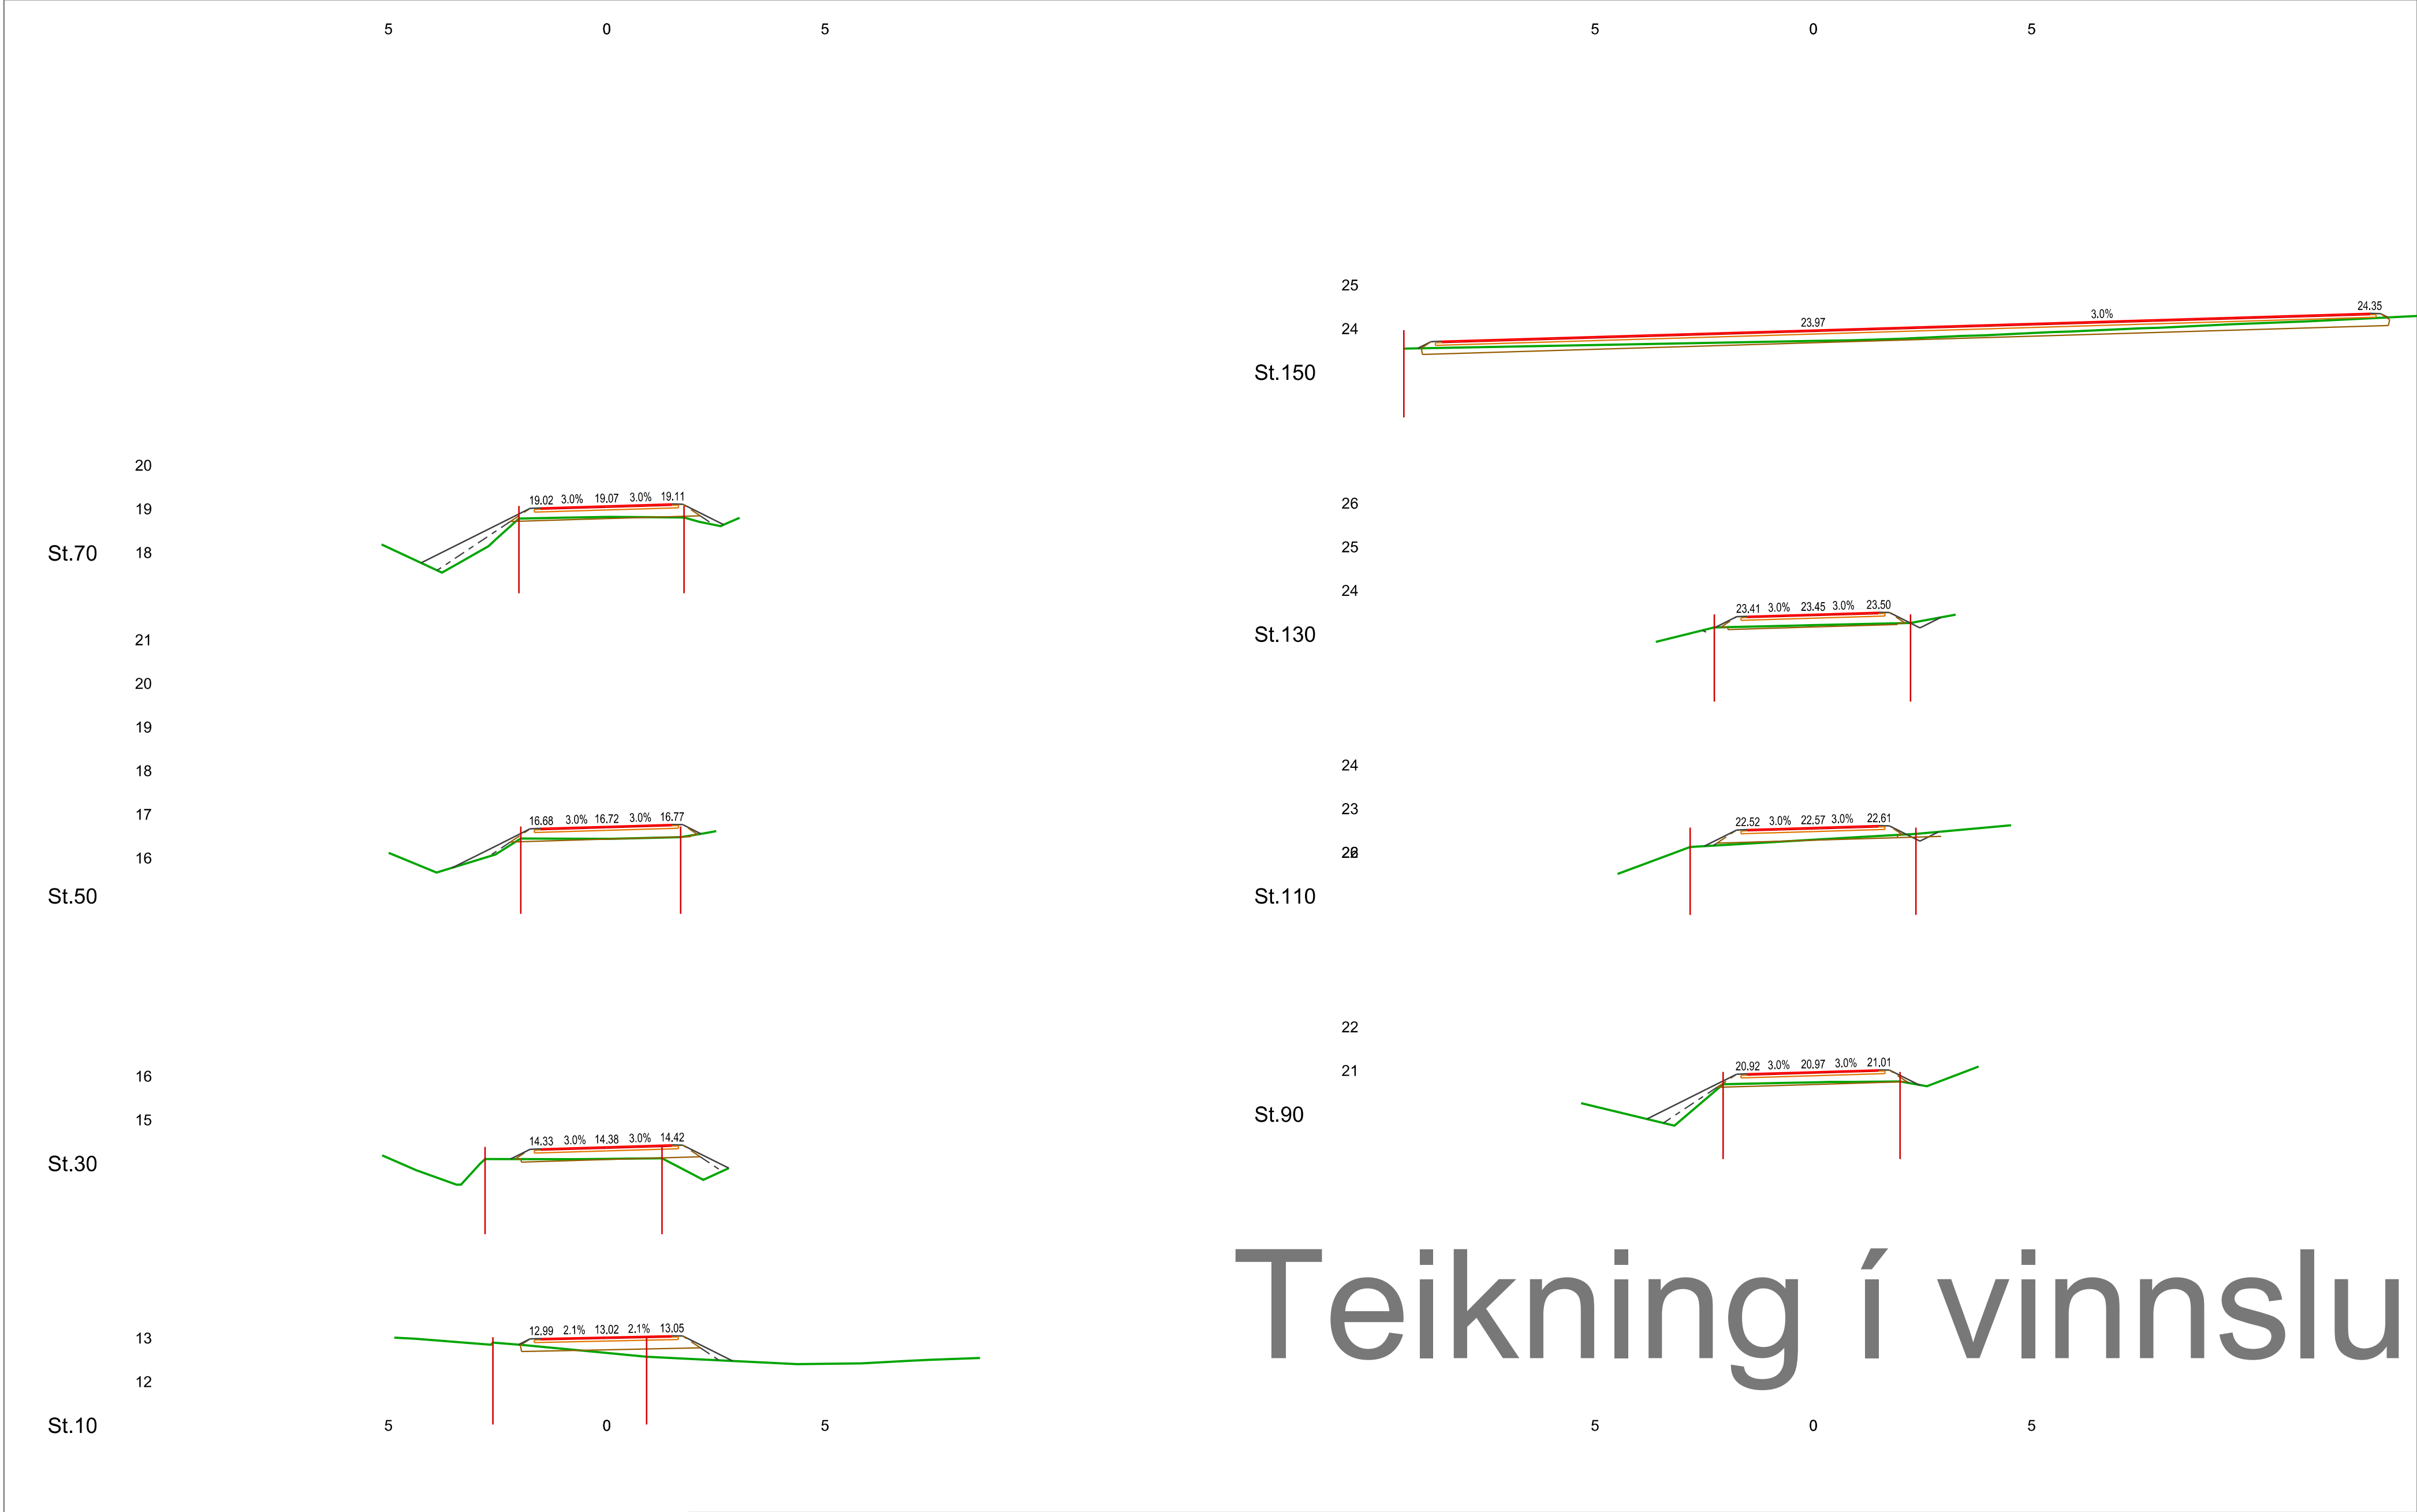

Teikning í vinnslu

Br.	Dags.	Eðli breytingar	Br.	Sp.	 RANGARVÖLLUM 600 AKUREYRI Sími 480 1300 FAX 480 1302 NETFANG netfang.is	 Akureyri TEKNIÐEILD Glerárgata 9 600 Akureyri Sími 480-1000	 VERKFRÆÐISTOFA Glerárgata 32 600 Akureyri Sími 412 6700 www.efla.is	Mkv.: A2 1 : 100	HRÍSEY Eyjabyggð	Dags. 2018-11-14
x	x	x						Hannað: BSt		Síðast breytt x
								Teikn.: BSt		Teikning nr. 1552-050-01-309
								Yfirf.: xx		
								Samþ.: xx	ÞVERSNIÐ 1 af 4	