Yfirlitsmynd 1:10.000

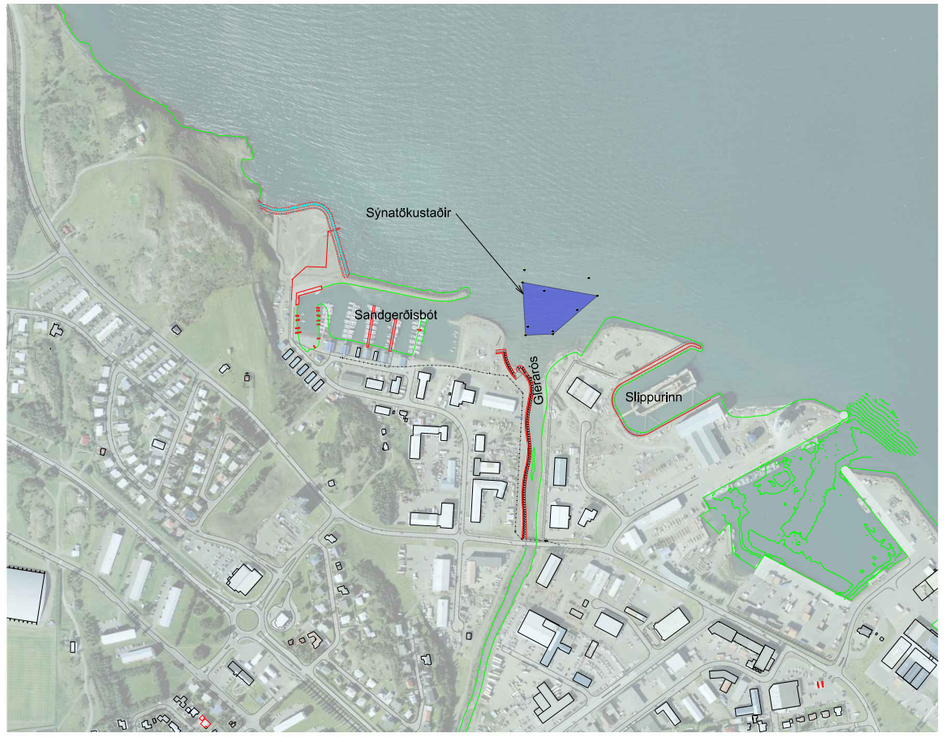

Grunnmynd 1:1000

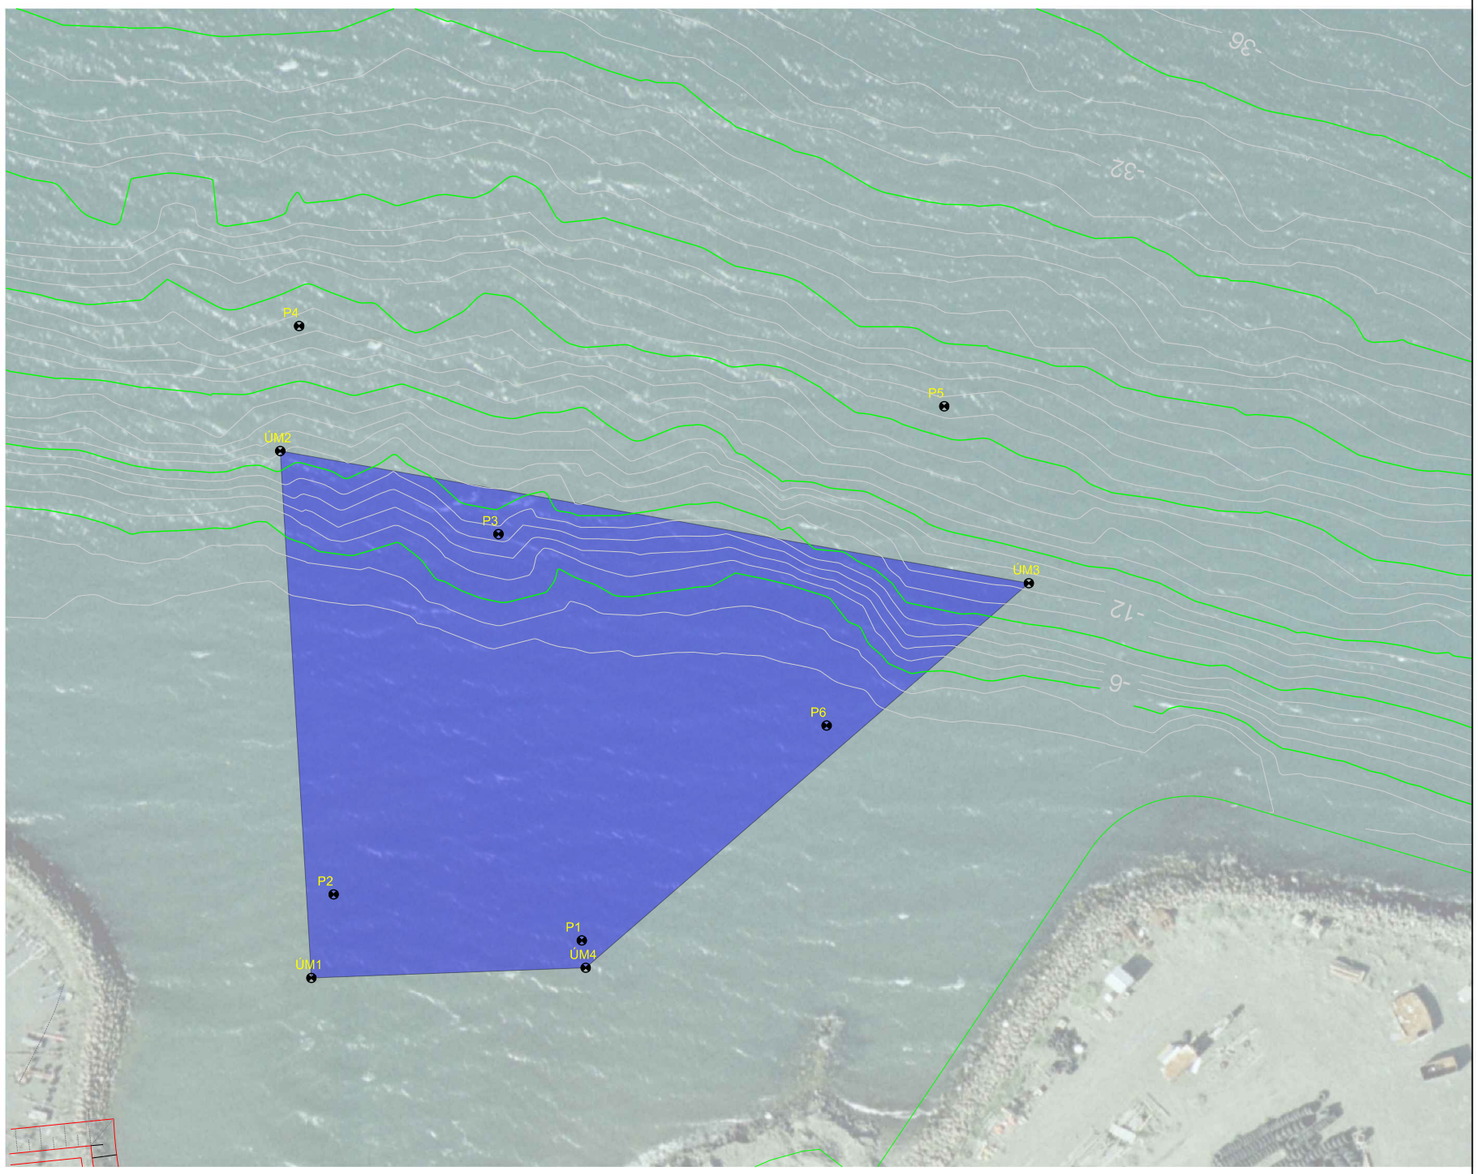

Hnitaskrá

Akureyri
Sýnataka Glerá

	Nr.	X	Y
Sýnataka	P1	541448,33	577847,12
	P2	541407,91	577855,33
	P3	541434,79	577914,05
	P4	541402,29	577947,97
	P5	541507,46	577934,89
	P6	541488,29	577882,86
Útmörk	ÚM1	541404.29	577841.72
	ÚM2	541399.21	577927.59
	ÚM3	541521.27	577906.05
	ÚM4	541449.01	577843.37

- Hnitakerfi er ISN-93

Landmælingar: Vegagerðin
Hnitakerfi: ISN93 Hæðarkerfi: Hafnarkerfi
Loftmyndataka og myndmælingar: Loftmyndir ehf.
Flughæð: 3000m Möskvastærð: 10x10m.
Kortagerð: Vegagerðin

Útg.	Breyting	Dags.	Nafn
A			

Vegagerðin

Mælikvarði 1:10.000 1:1.000	Hannað -	Akureyri	Dags. 26.04.2018
	Teiknað FG	Sýnataka við Glerárós	Útboðsnr. -
	Yfirfarið -	Grunnmynd	Vegnr. -
Blaðstærð A3	Samþykkt -	.	Hönnunarstig -
			Teikn. nr. B9336 / Útg. A

S:\Mannvirki\Hafnir\Hafnasamlag Norðurlands\Akureyri\2018 Torfunefsbryggja endurbygging\Glerá Sýnataka\B9336 - Akureyri_Torfunefsbryggja fyllingarefni framan við bryggju.dgn