



STÆKKUN 6 M TIL SUÐURS

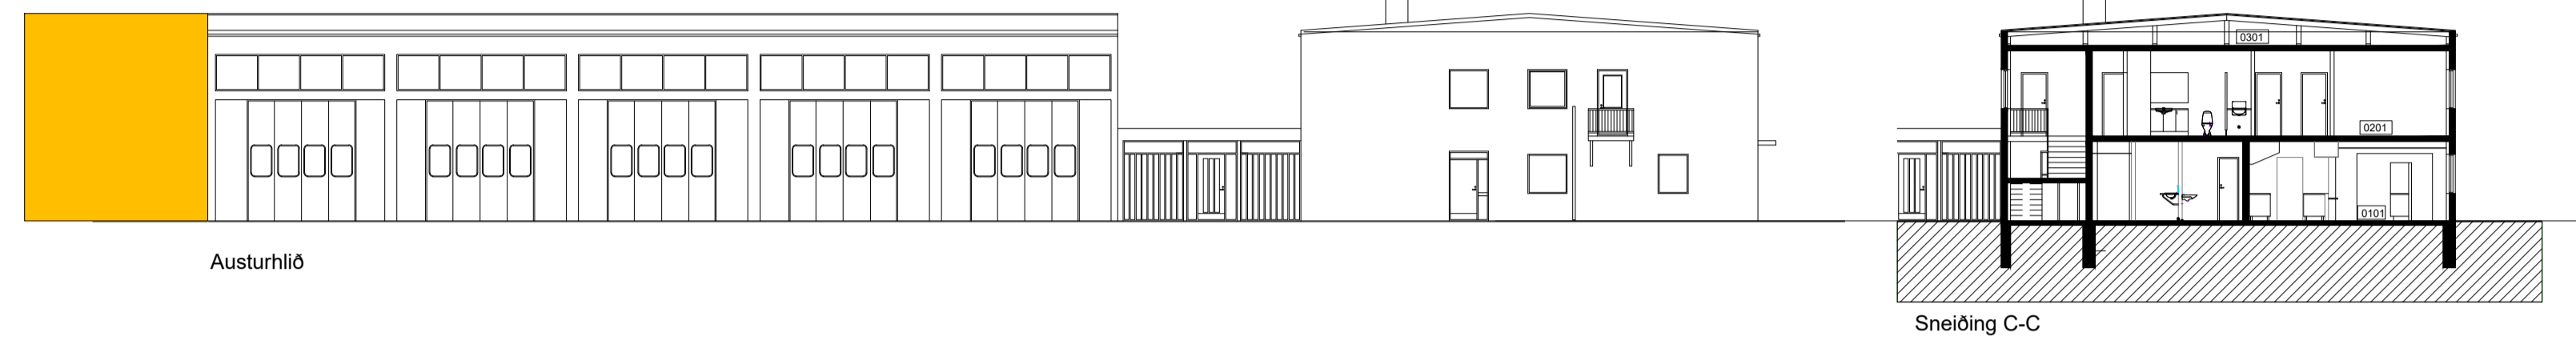

ÚTLIT M 1:200@ A1

GRUNNMYND 2. HÆD M 1:200@ A1

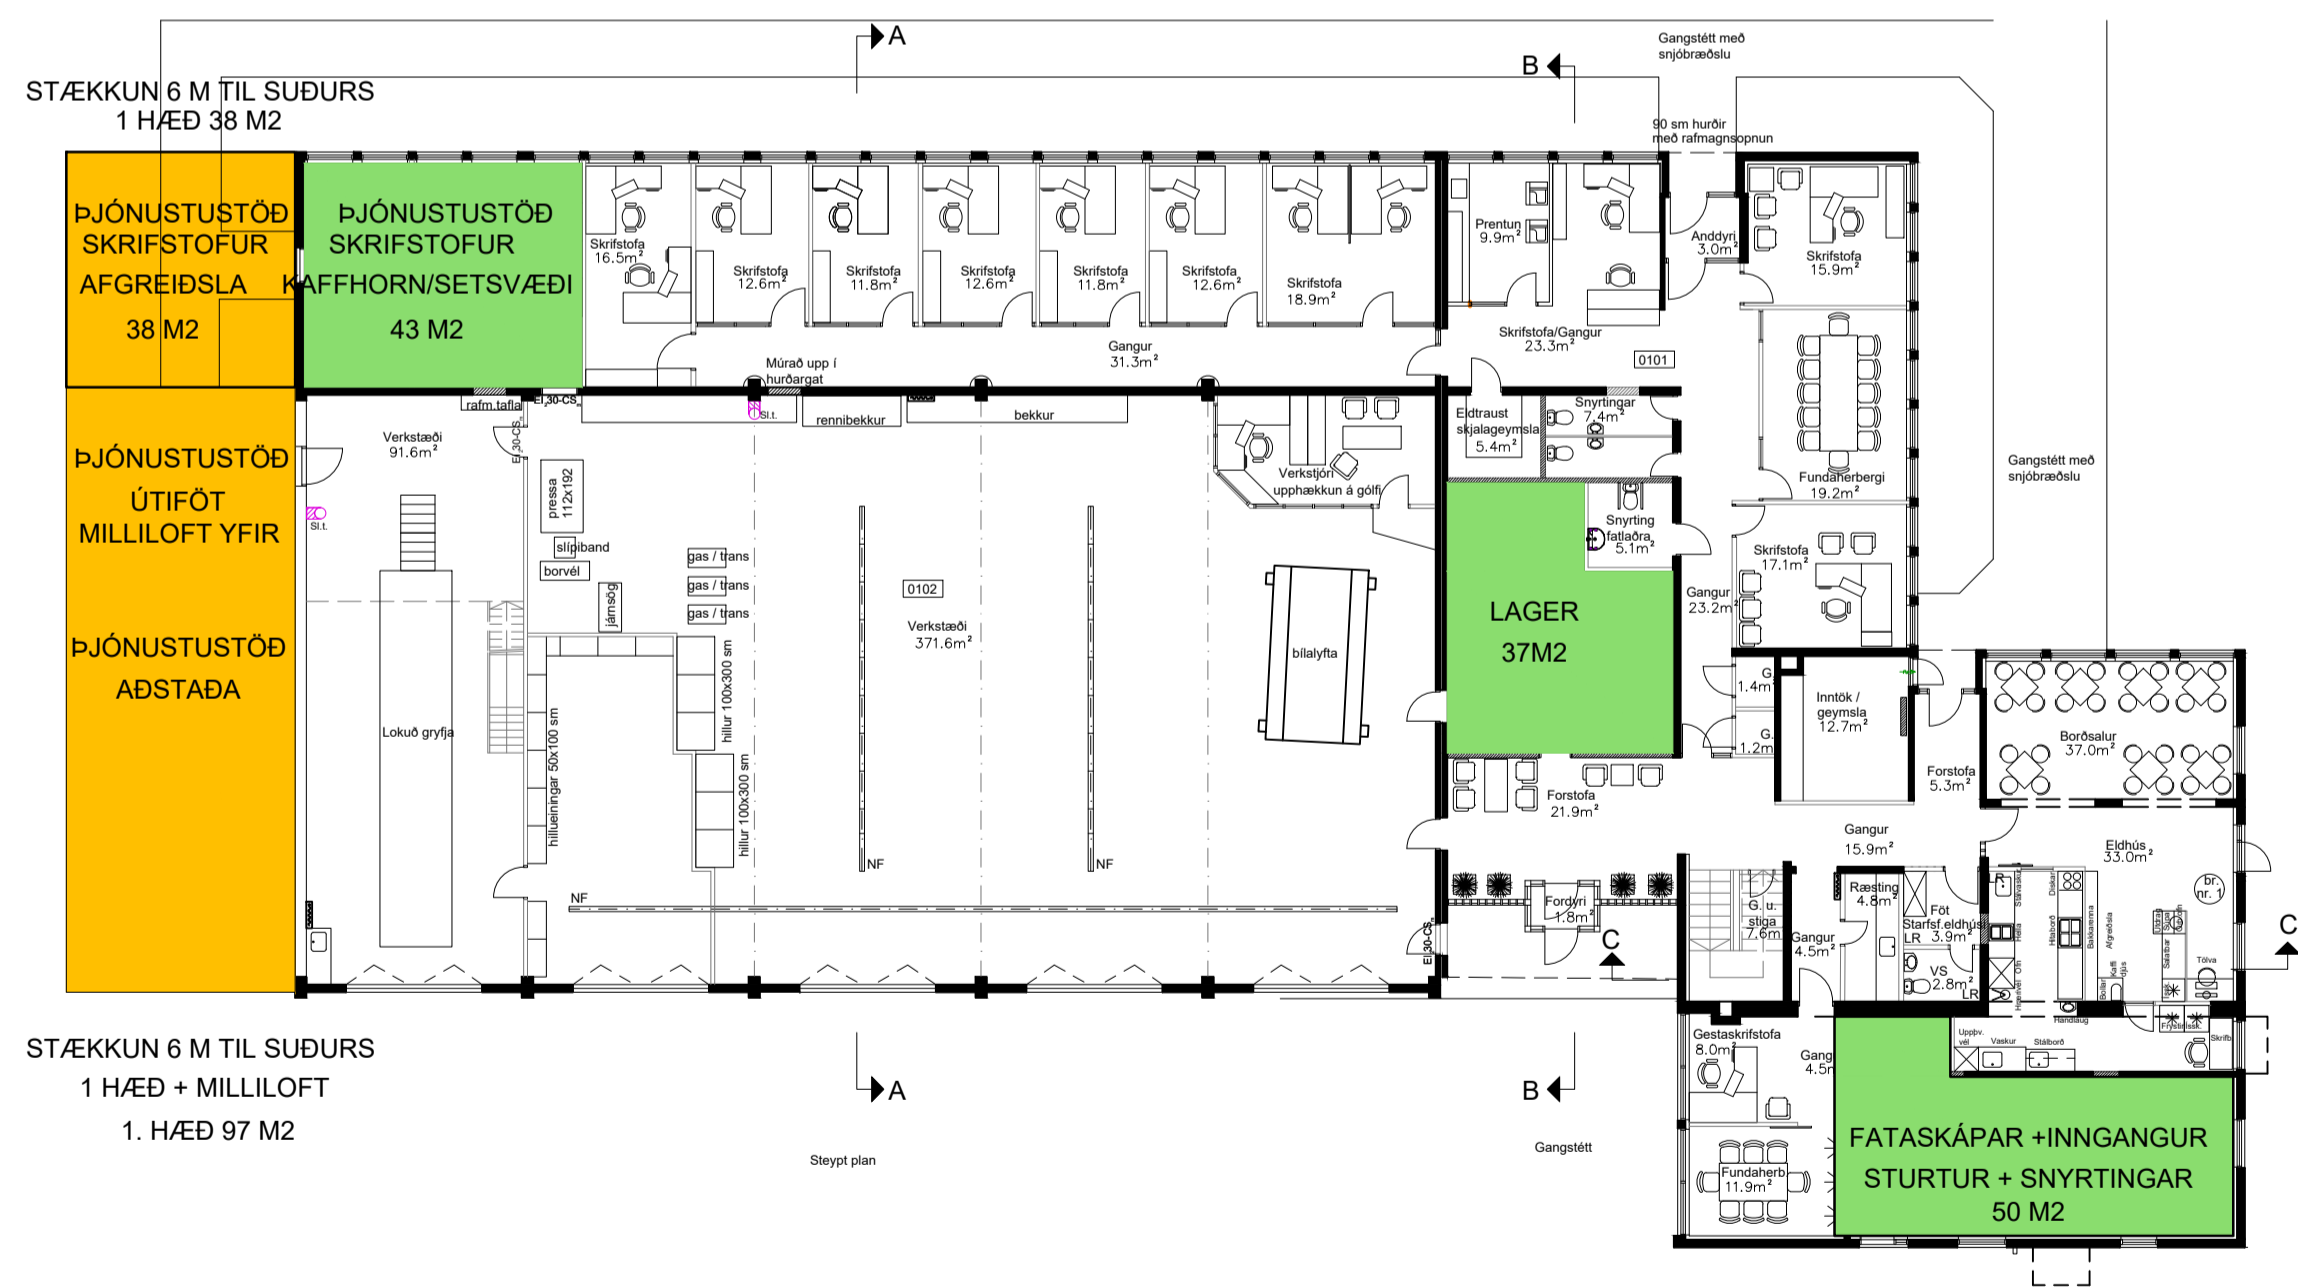

GRUNNMYND 1. HÆD M 1:200@ A1



SKÝRINGAR:

STÆKKUN

GERT ER RÁÐ FYRIR AD BYGGJA EITT 97 M2 BIL SUNNAN VID VERKSTÆÐI I SÓMU HÆD OG MED SAMA ÚTLIT OG NÚVERANDI BYGGING. Á AUSTURHLIÐ KOMI IDNADARHURÐ OG GLUGGAR YFIR HENNI. GERT ER RÁÐ FYRIR MILLILOFTI. GERT ER RÁÐ FYRIR STARFSMANNADSTÓÐU MED SNYRTINGUM OG RÝMI FYRIR ÚTIFATNAD OG ADSTÓÐU I ÞESSUM HLUTA. EINNIG ER GERT RÁÐ FYRIR AD STÆKKA SKRIFSTOFUHLUTA VESTURBYGGINGAR UM 38 M2 OG FLYTJA STARFSSEMI ÞJÓNUSTUÐÓÐVAR ÞANGAD.

BREYTINGAR

GERT ER RÁÐ FYRIR AD FLYTJA LAGER I NÚVERANDI BÚNINGSKLEFA OG BREYTA LAGERRÝMINU I SKRIFSTOFUR FYRIR ÞJÓNUSTUÐÓÐ. NÚVERANDI RÝMI ÞJÓNUSTUÐÓÐVAR YRÐI BREYTT I BÚNINGSKLEFA MED LÆSTUM SKÁPUM OG STURTUADSTÓÐU ÁSAMT SNYRTINGUM.

MIÐHÚSAVEGUR 1 - STÆKKUNARMÖGULEIKAR

Anna Margrét Hauksdóttir arkitekt - kt. 120665 - 3169
 Anton Órn Brynjarsson verkfræðingur - kt. 270559 - 7199
 Fanney Hauksdóttir arkitekt - kt. 170561 - 7249
 Haukur Haraldsson tæknifræðingur - kt. 260938 - 2079

Hönnuður:
 Hönnunarstjóri:



TILLÖGUR
 GRUNNMYND, ÚTLIT

Dagsetning: 180919
 Mælikvarði: 1:200
 Teiknað: FH
 Yfirarið:
 Breyting:

A101

