

Hvalaskoðunarmiðstöð

Whale watching Akureyri

HUGMYNDAFRÆÐI

- Byggja þjónustuaðstöðu fyrir hvalaskoðun sem er bæjarþryði og nýtist jafnt ferðamönnum sem bæjarbúum.
- Notað vönduð efni og uppbyggingu sem endist.
- Húsið sé látlaut í umhverfinu en haldi vel utan um gesti jafnt inni sem úti.
- Inngangar og eða söluþúgur á þremur hliðum tryggja lifandi mannlíf í kringum bygginguna.

UPPBYGGING OG EFNISVAL

- Stoðrymi neðri hæðar eru steinsteypt (sjónsteypa), eins konar sökkull mannvirkisins.
- Inngangar á neðri hæð eru glerjaðir og bjartir og bjóða gesti velkomna.
- Fjölnotasalur og efri hæð er með stórum glerflötum og léttu/ gegnsæju yfirbragði sem lýsast upp um kvöld og að vetri til.
- Svalir og pallar eru klædd bryggjutimbri.
- Efnisval og frágangur á lóð vísar í bryggjuumhverfið, t.d. bryggjupollar.

STÆRÐIR


Brúttóflatarmál	1. hæðar:	210 m ²
	2. hæðar:	86 m ²
	Samtals:	296 m ²

TEIKNISTOFA
ARKITEKTA

GYLFI GUÐJÓNSSON
OG FÉLAGAR ehf.
arkitektar faí

frumdrög
19. júní 2018

**DRÖG -
Í VINNSLU**

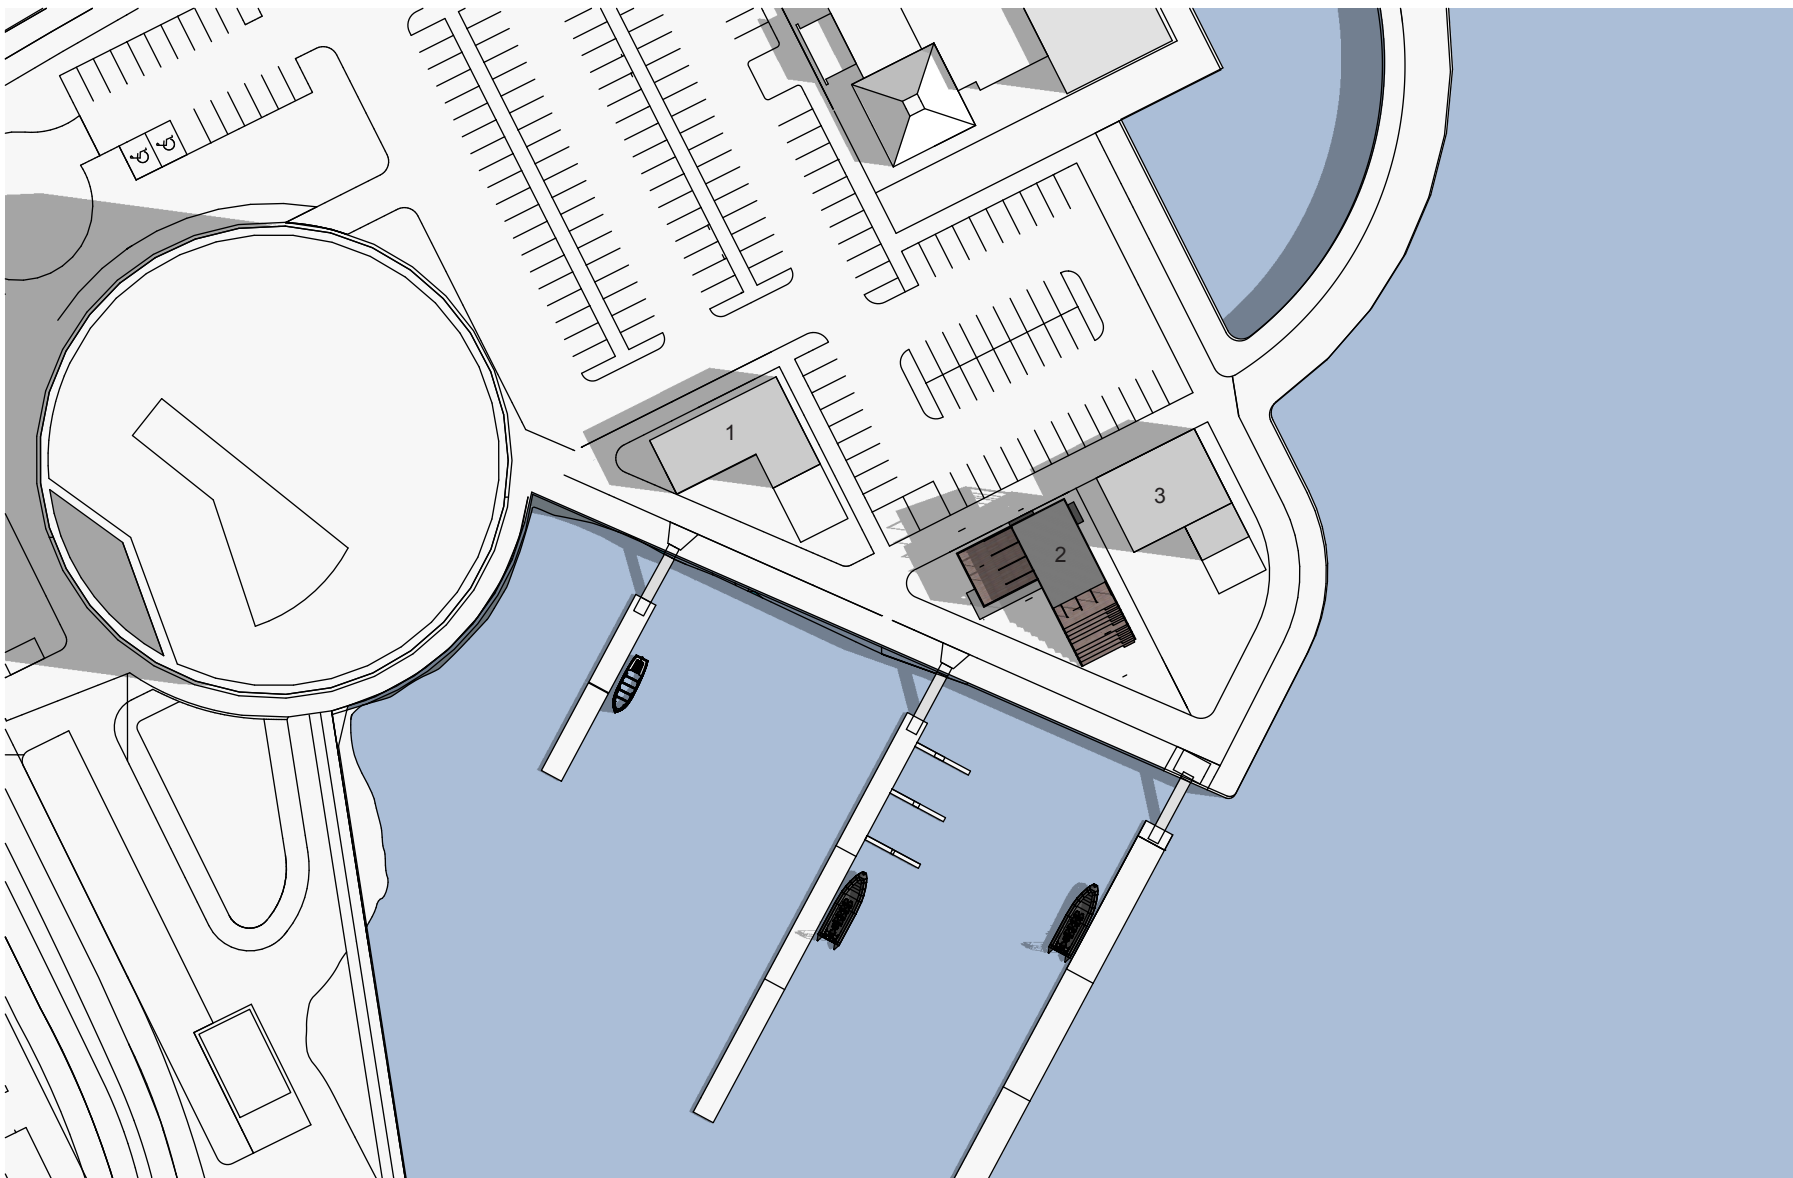

Hof


afstöðumynd 1:1000

Oddeyrarbót 1


Oddeyrarbót 2

Oddeyrarbót 3

Átak


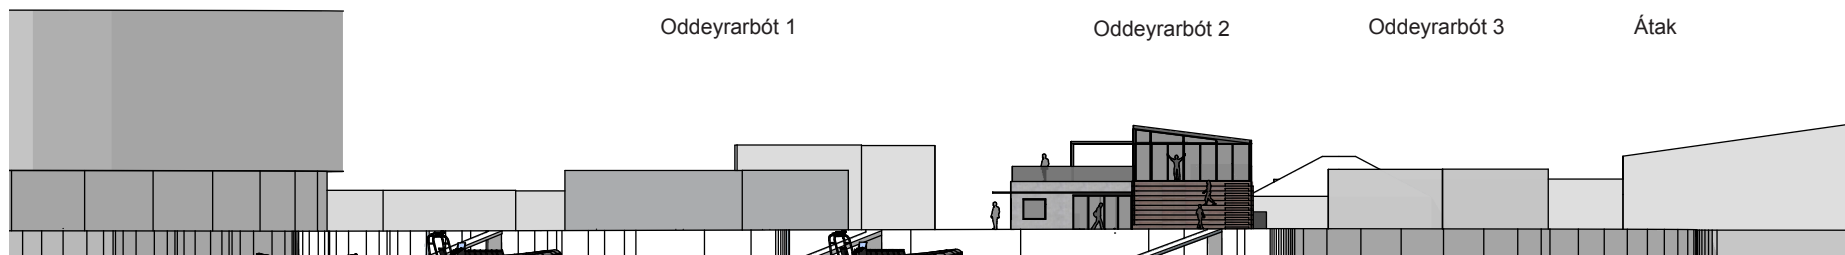


**DRÖG -
Í VINNSLU**
ásýnd frá höfn 1:500


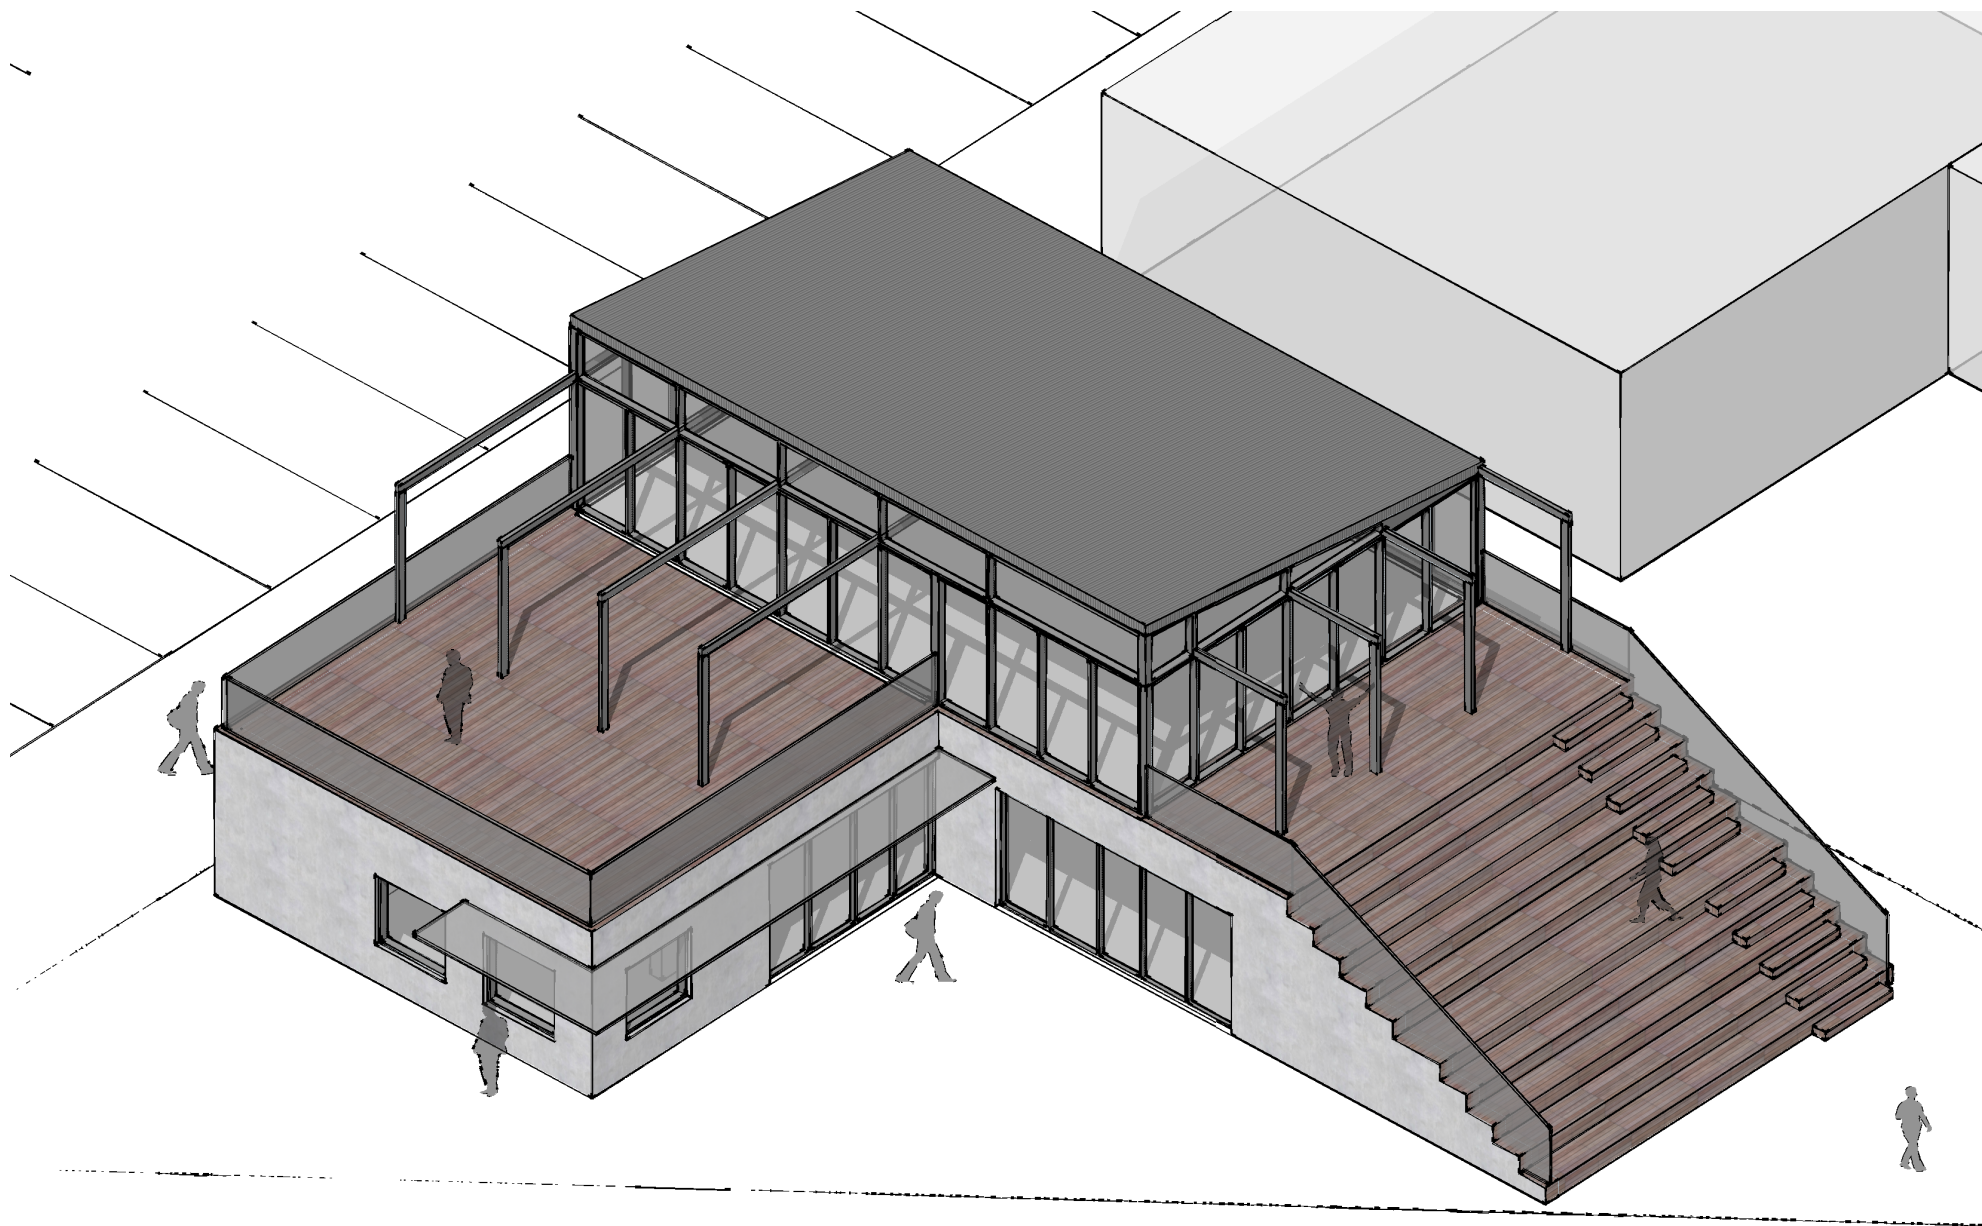



reist mynd

**DRÖG -
Í VINNSLU**

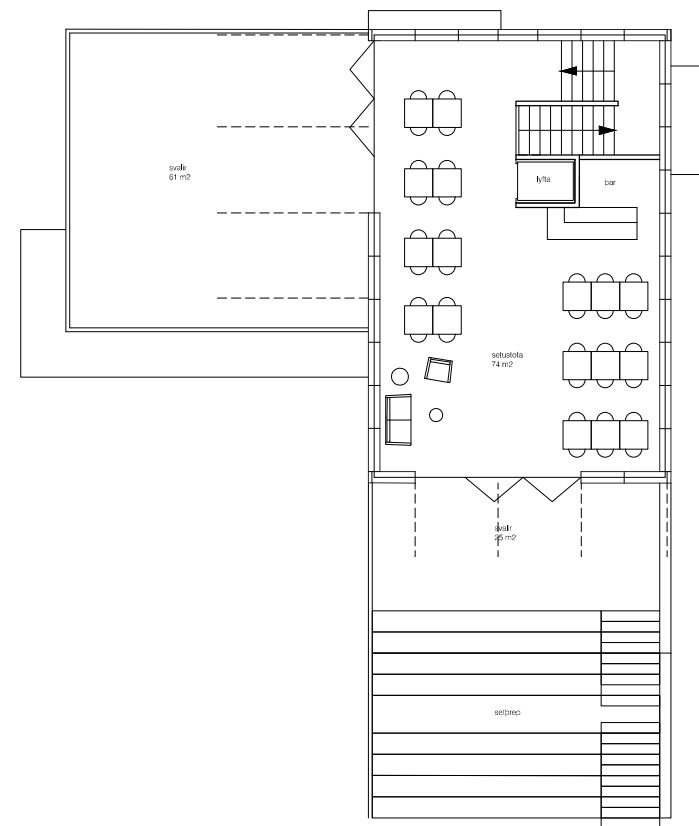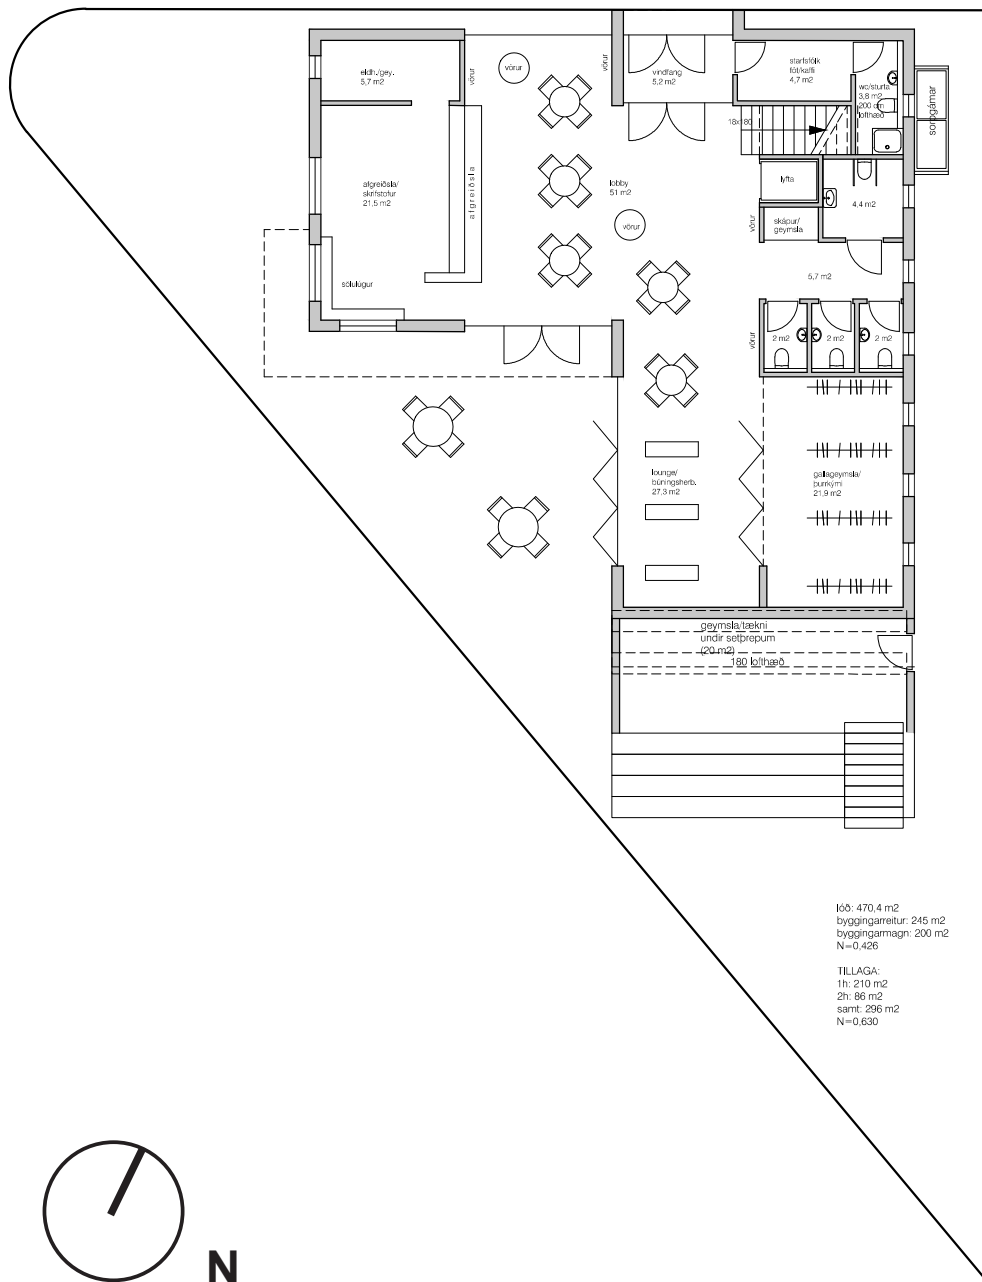


**DRÖG -
Í VINNSLU**

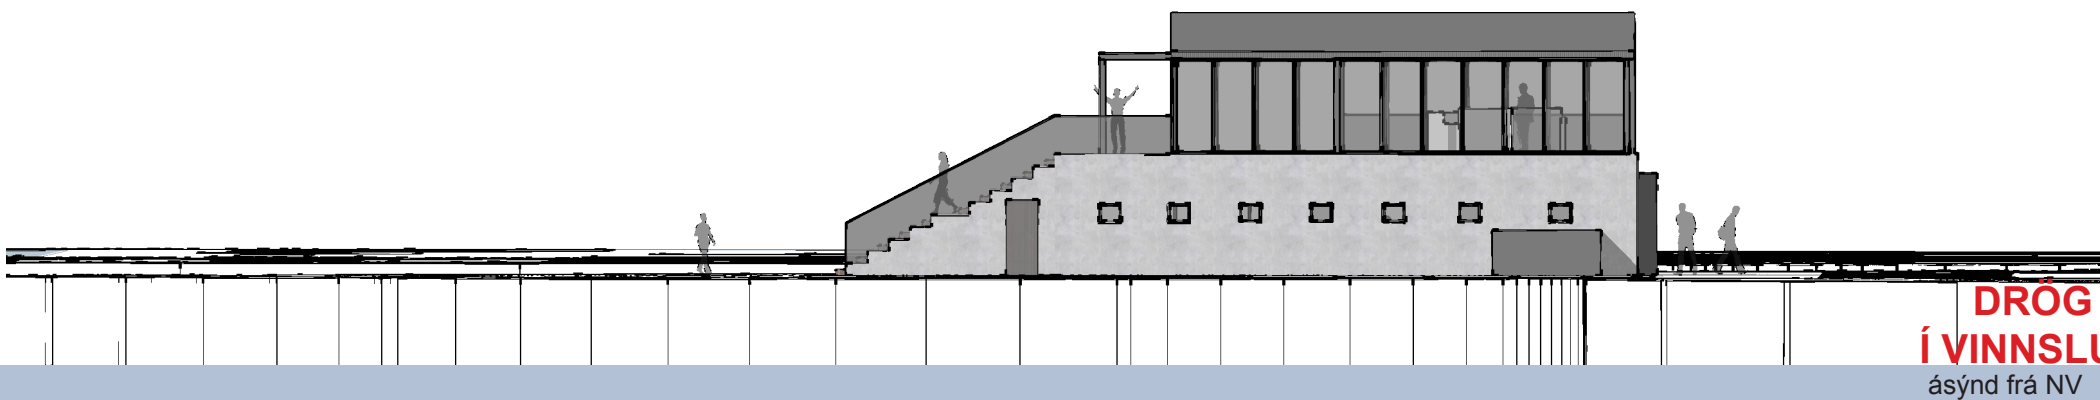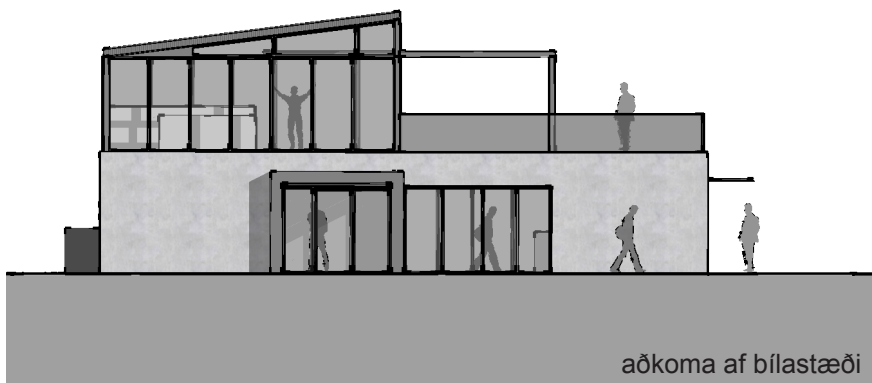

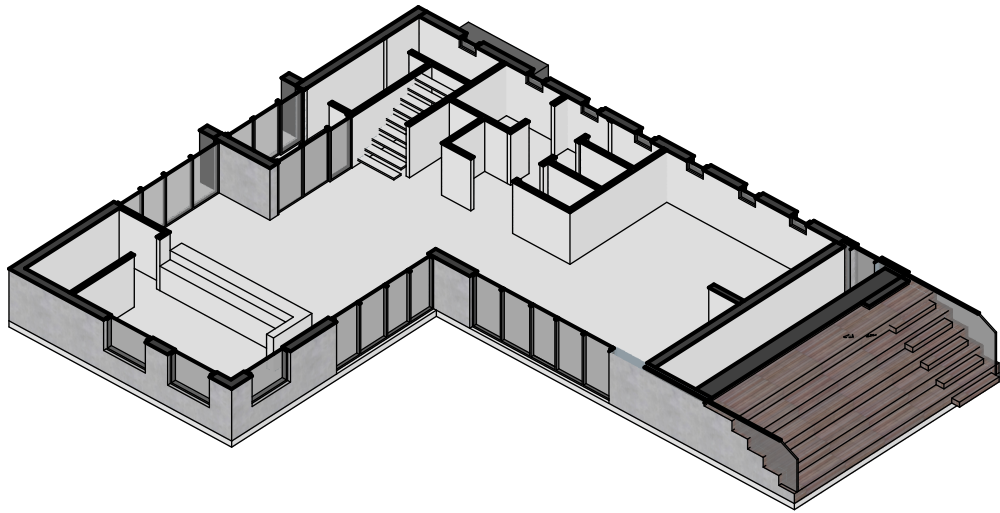

reist mynd - 1H

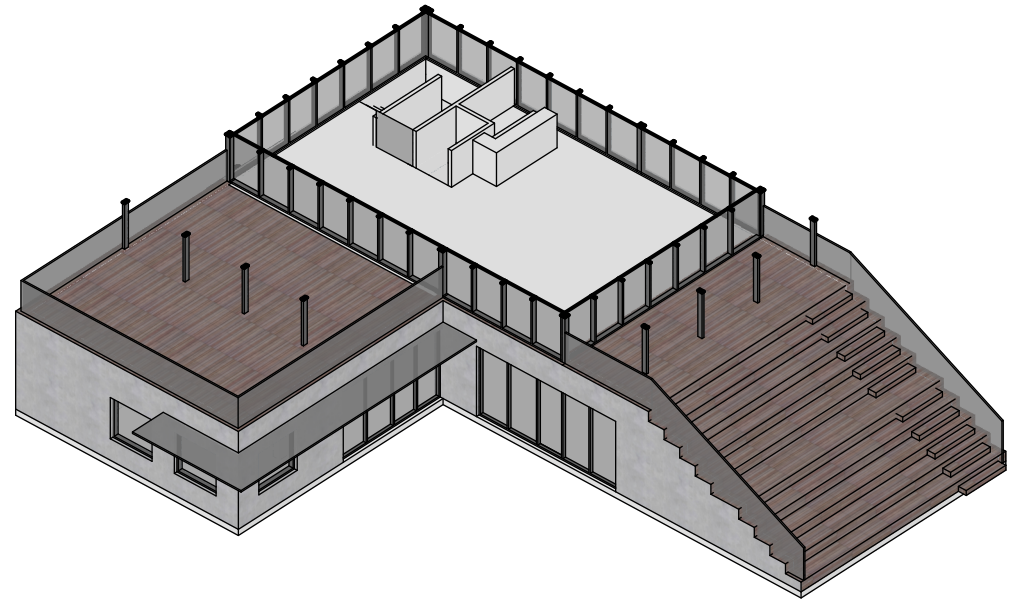

reist mynd - 2H