


GILDANDI DEILISKIPULAG, ÖÐLAÐIST GILDI 13.01.2012, M.S.BR.

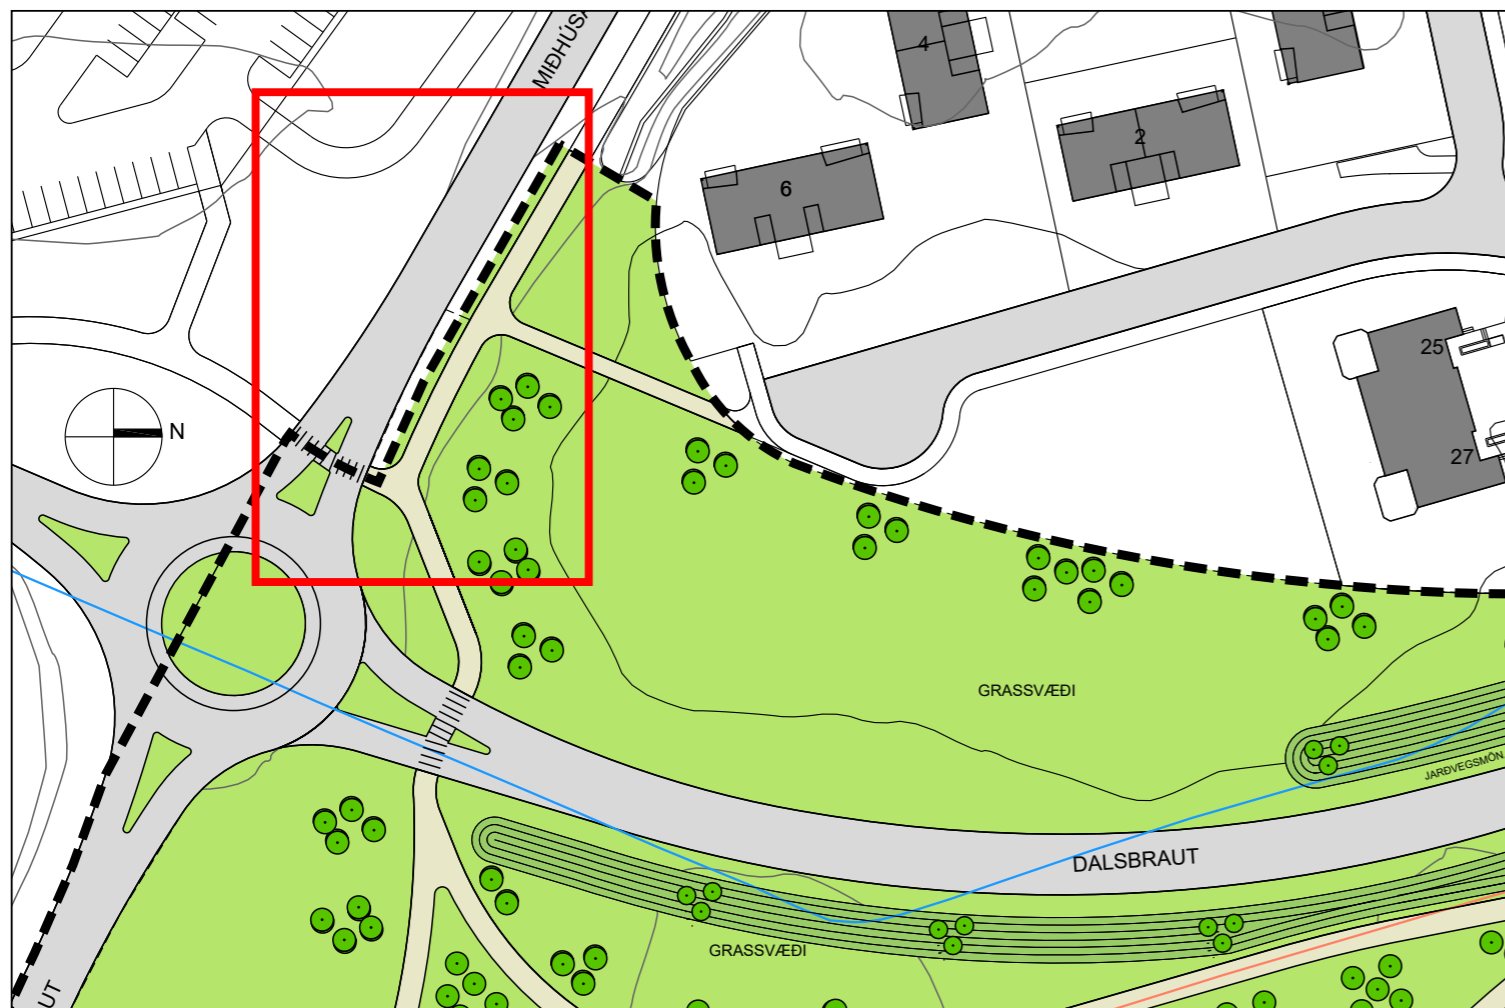

BREYTT DEILISKIPULAG

Dalsbraut, frá Þingvallastræti að Miðhúsabraut

Deiliskipulag - breyting á deiliskipulagi

Mörk deiliskipulags við Miðhúsabraut

Breyting á deiliskipulagi fellst í eftirfarandi:


- Mörk skipulagssvæðisins til suðurs breytast vestan hringtorgs á Miðhúsabraut.

Mörk deiliskipulagsins eru meðfram Miðhúsabraut að sunnan en sú breyting er gerð að mörk deiliskipulagsins vestan hringtorgs verða meðfram Miðhúsabraut að norðan.

Við þessa breytingu minnkar skipulagssvæðið um 0,5 ha.

- Breytingin er til að samræma mörk deiliskipulagsins við mörk deiliskipulags sunnan Miðhúsabrautar. Þar er verið að gera breytingu á deiliskipulagi vegna nýrrar tengingar akandi umferðar frá Miðhúsabraut að lóð við Kjarnagötu 2.

Fyrir utan breytingar þessar gildir áfram greinargerð deiliskipulags sem öðlaðist gildi 13.01.2012, m.s.br.

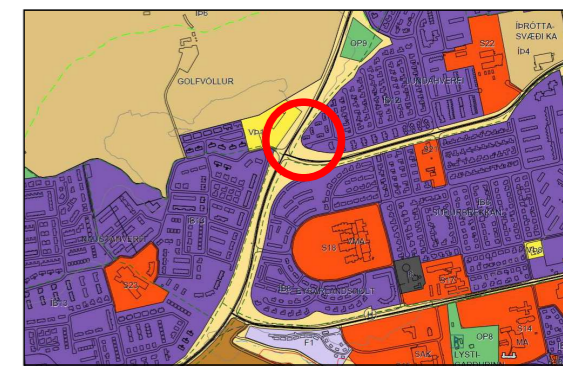

HLUTI AÐALSKIPULAGS AKUREYRAR 2018-2030

SKÝRINGAR

- MÖRK BREYTINGAR Á DEILISKIPULAGI
- MÖRK SKIPULAGSSVÆÐIS
- LÓÐARMÖRK
- NÚVERANDI BYGGINGAR
- BYGGINGARREITIR
- GÖTUR
- GANGBRAUT
- GÖNGU- OG HJÓLREIÐASTÍGAR / STÉTTAR
- HLJÓÐVÖRN, JARVEGS- OG GRÓÐURMÖN
- HLJÓÐVÖRN, VEGGUR
- STOFNLÖGN HITAVEITU
- STOFNLÖGN VATNSVEITU
- STOFNLÖGN FRÁVEITU
- HÁSPENNUSTRENGUR
- LJÓLSLEIÐARI
- KVÓÐ UM BÍLASTÆÐI / FJÖLDI STÆÐA
- TRJÁGRÓÐUR
- LÓÐARSTÆRD
- NÝTINGARHLUTFALL
- AFMÖRKUN 30 KM SVÆÐIS
- GIRDING

UNNIÐ FYRIR:

SKIPULAGSDEILD AKUREYRARBÆJAR



1:1000

DEILISKIPULAGSBREYTING ÞESSI SEM FENGIÐ HEFUR MÁLSMEÐFERÐ

SKV. 2. MGR. 43. GR. OG 3. MGR. 44. GR. SKIPULAGSLAGA

NR. 123/2010 VAR SAMÞYKKT Í BÆJARSTJÓRNI ÞANN _____

BÆJARSTJÓRI AKUREYRAR

SAMÞYKKT DEILISKIPULAGSBREYTINGARINNAR VAR AUGLÝST Í B-DEILD

STJÓRNARTÍÐINDA ÞANN _____

AKUREYRARBÆR - DEILISKIPULAGSBREYTING
DALSBRAUT, FRÁ ÞINGVALLASTRÆTI AÐ MIÐHÚSABR.
DEILISKIPULAGSUPPRÁTTUR - SUÐUR

KVARÐI-A3: 1:1000	TEIKN NR: 001
DAGS: 20.06.2018	HANNAÐ: Ól / il
FLOKKUR: 6000	TEIKNAD: Ól / il
SKRÁ:	VERKNR: 08098

