



Grunnmynd 2. hæðar 1:100

F=1664,0m²

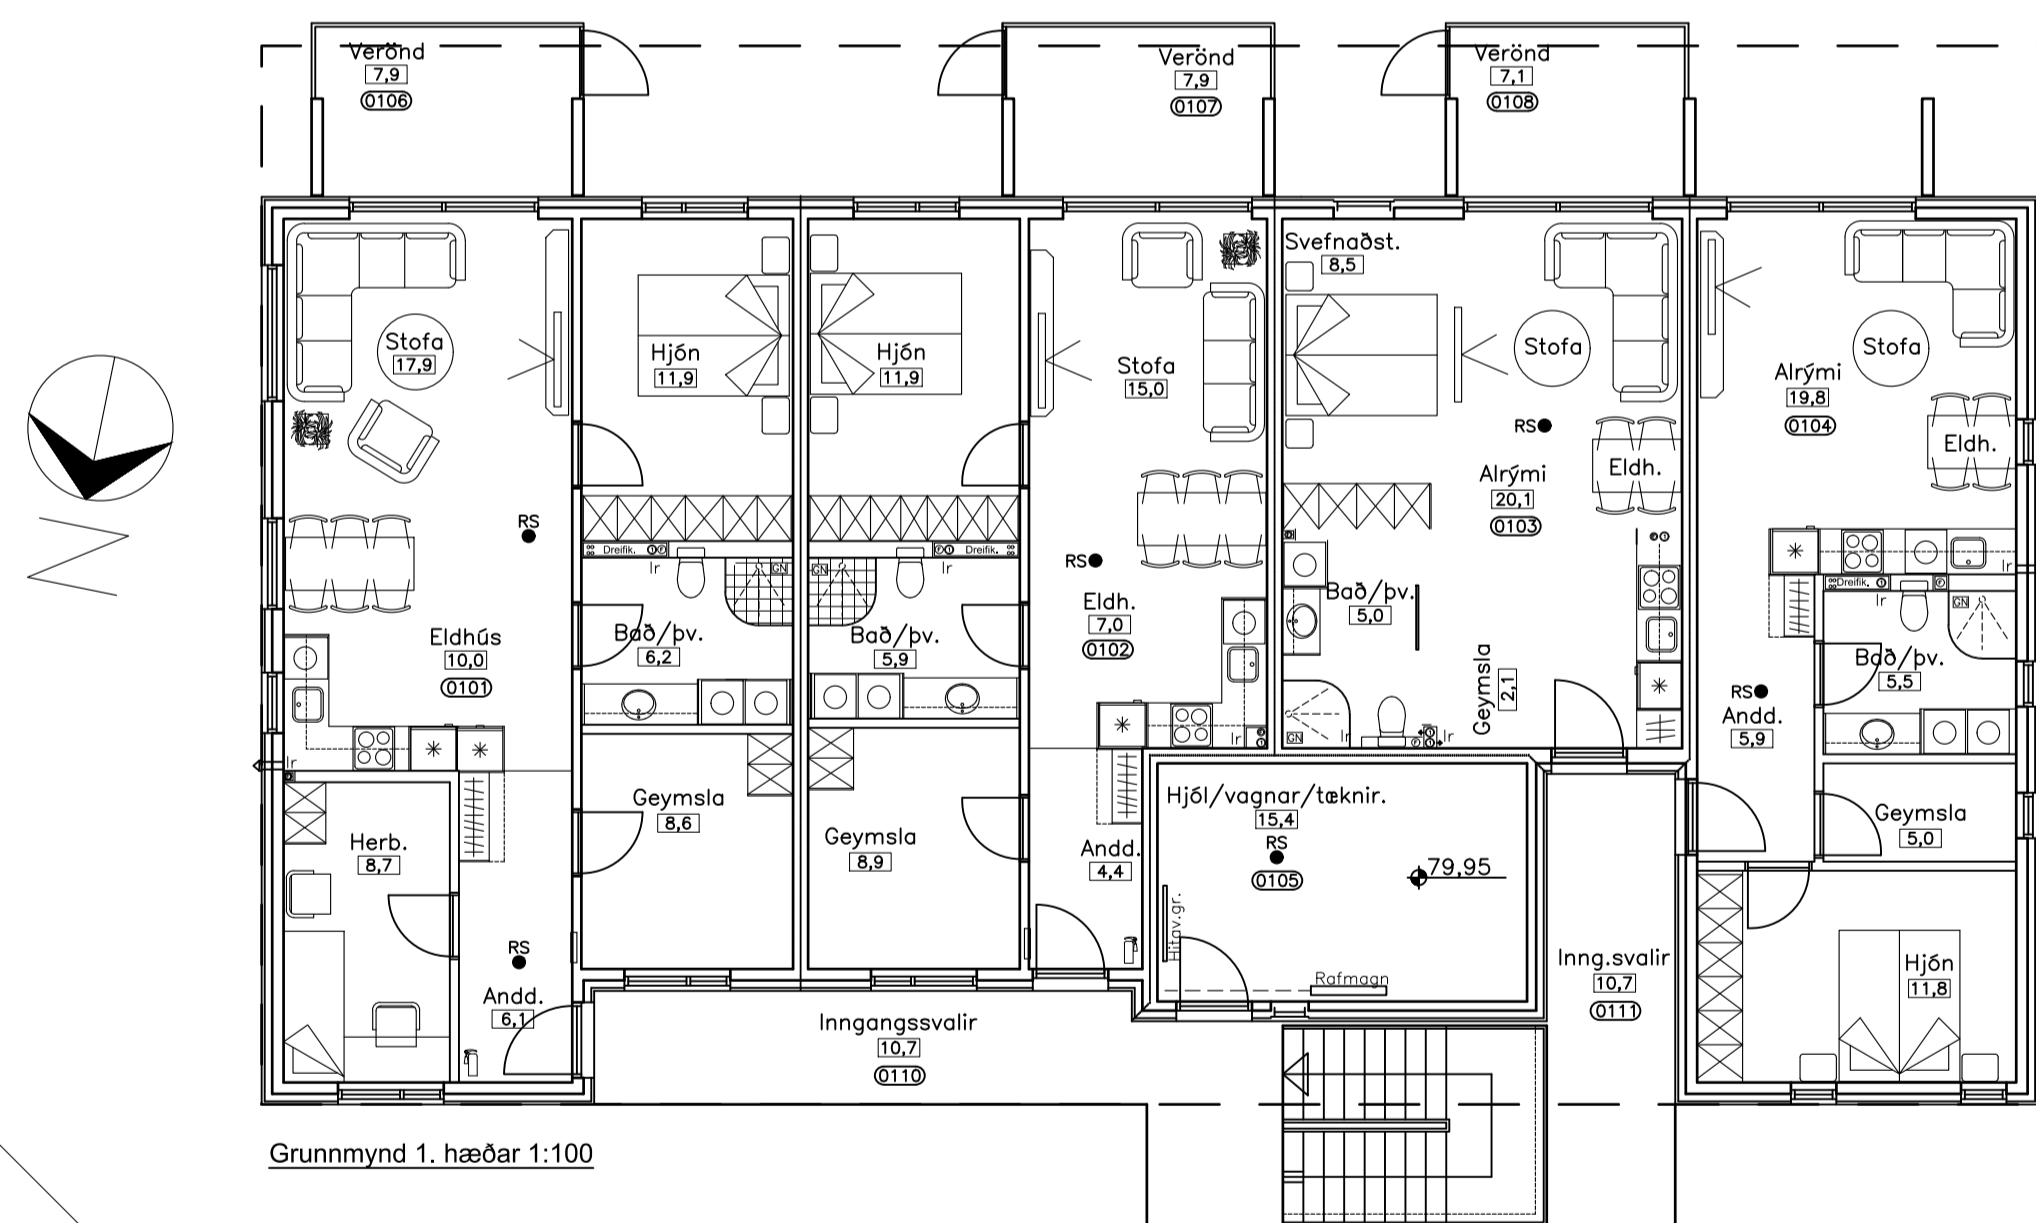



Grunnmynd 1. hæðar 1:100

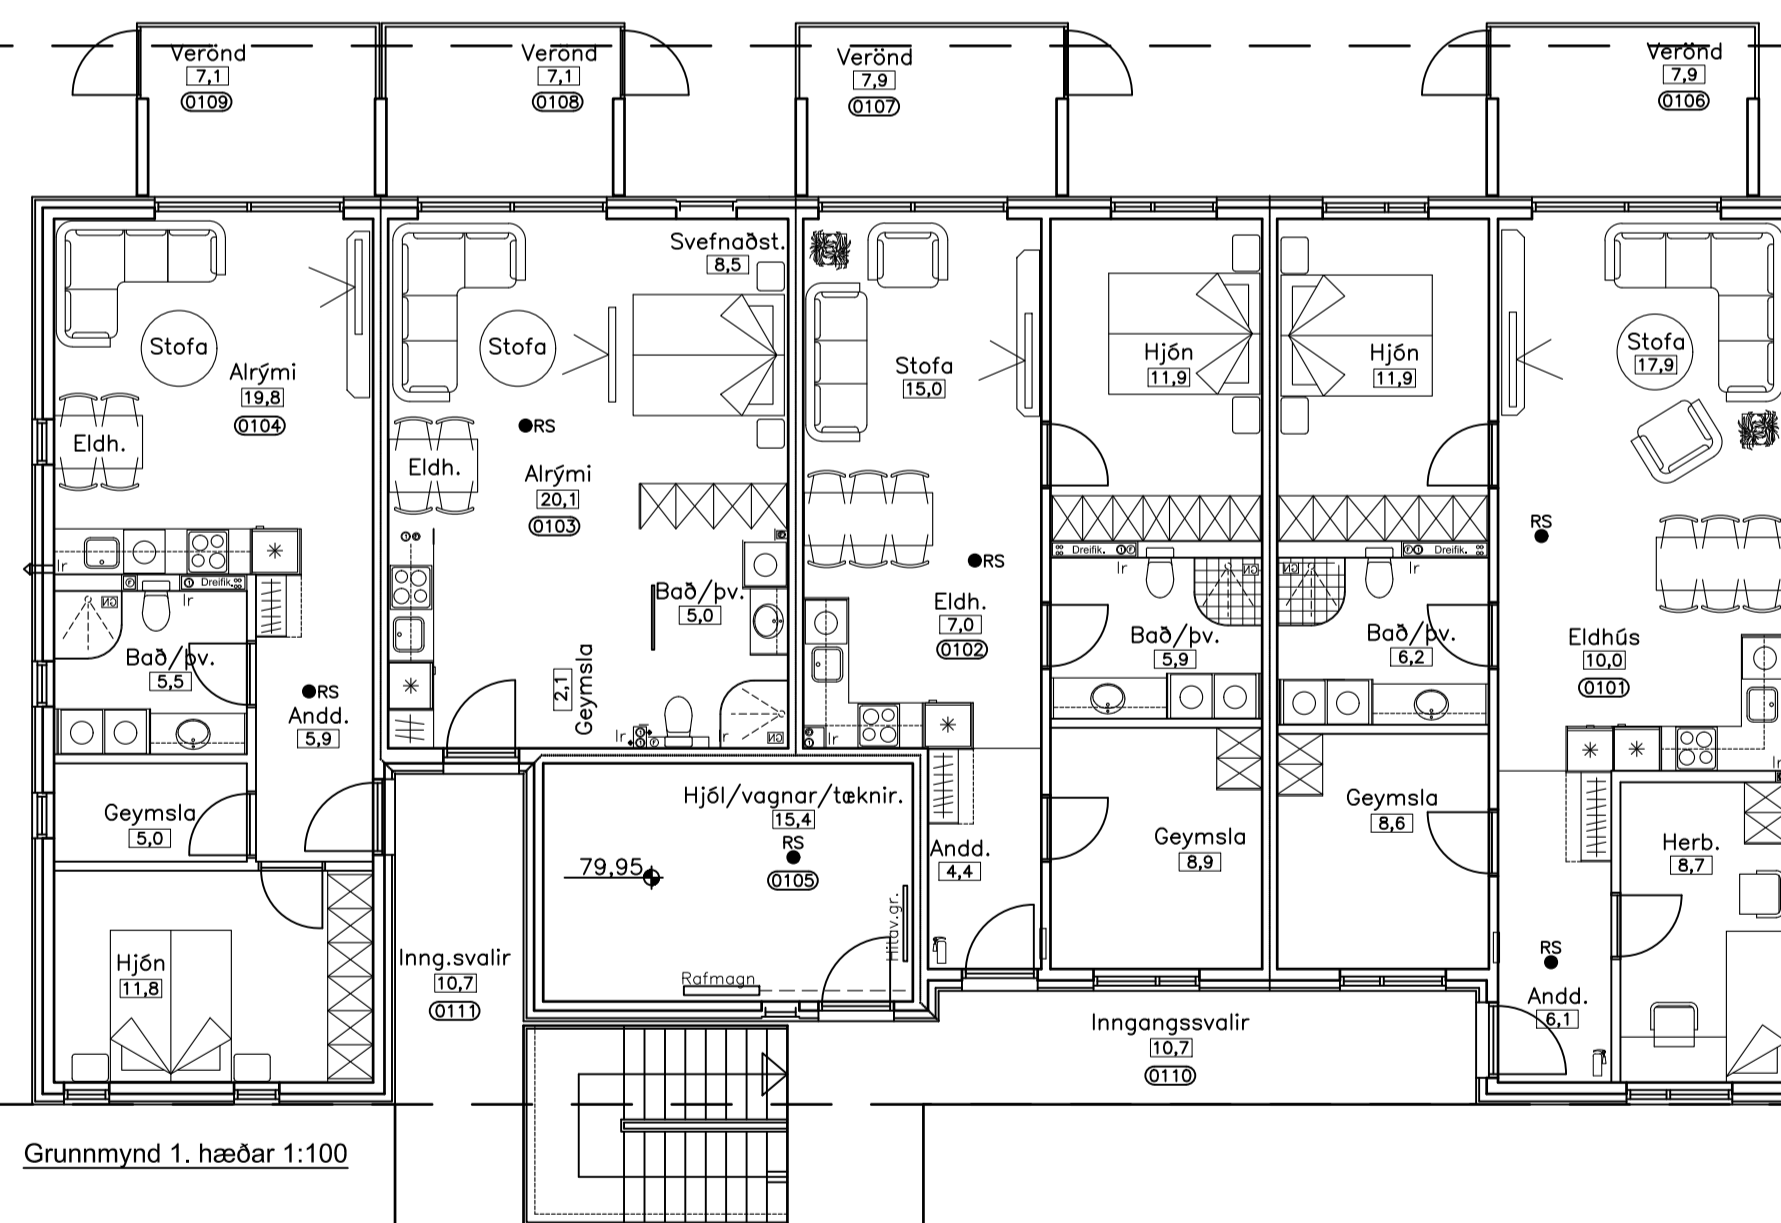


Grunnmynd 1. hæðar 1:100

F=96m²


F=96m²

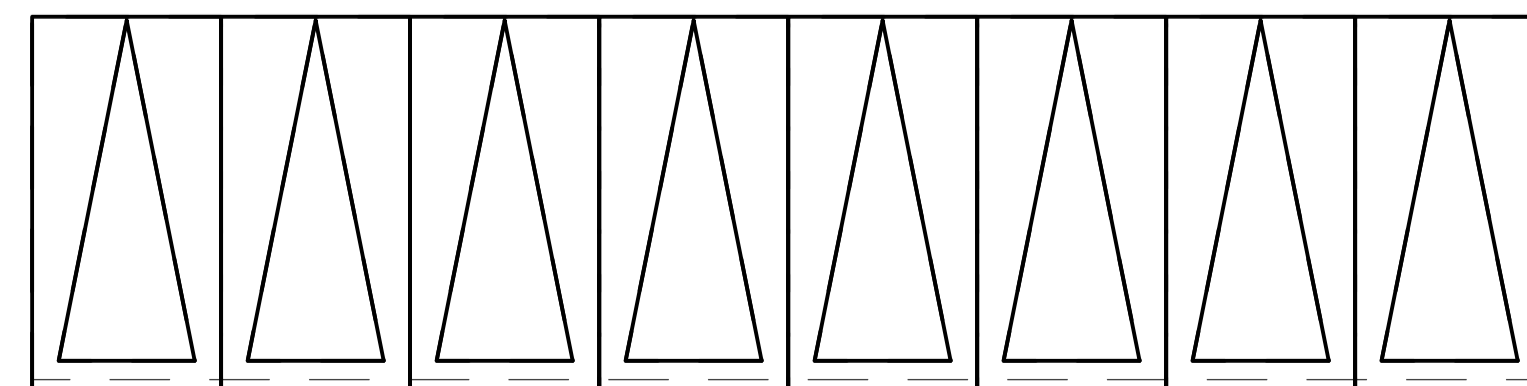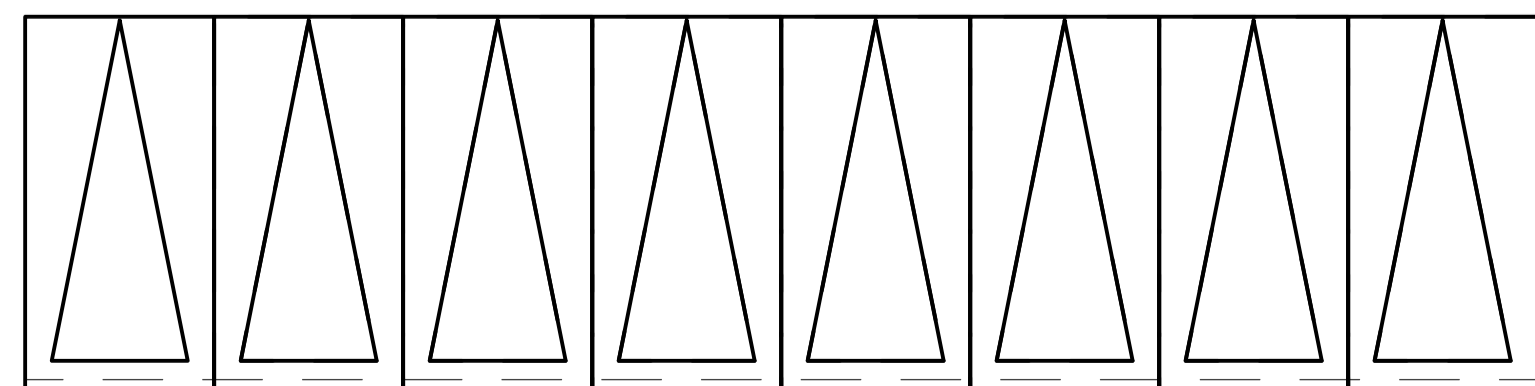


Halldóruhagi

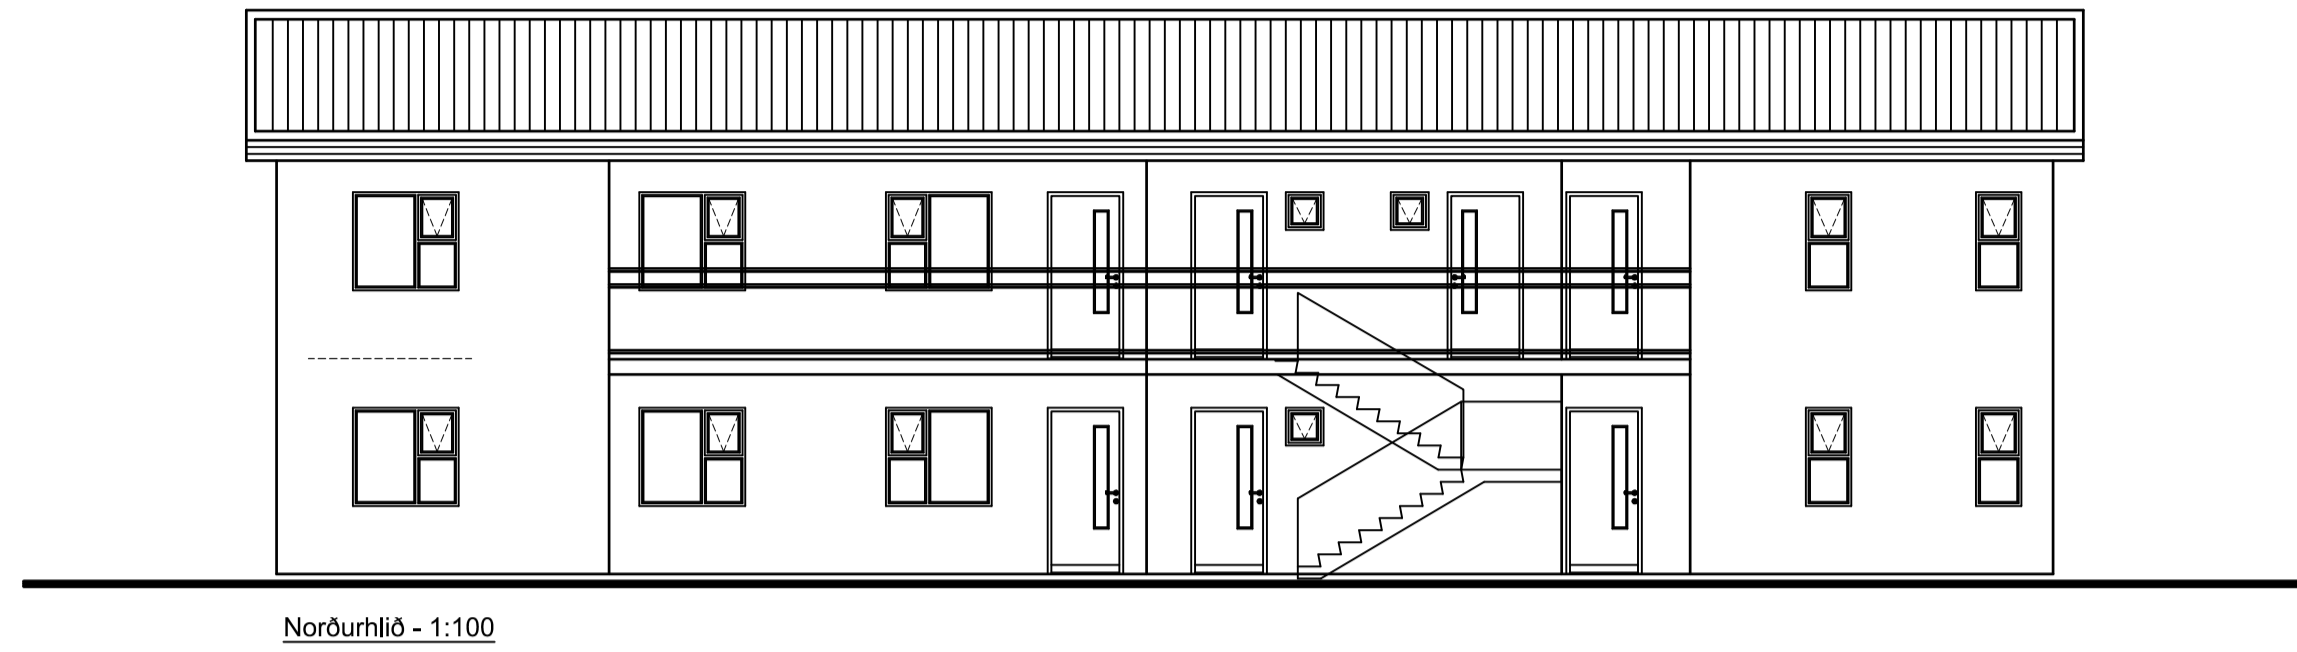


Norðurhlíð - 1:100

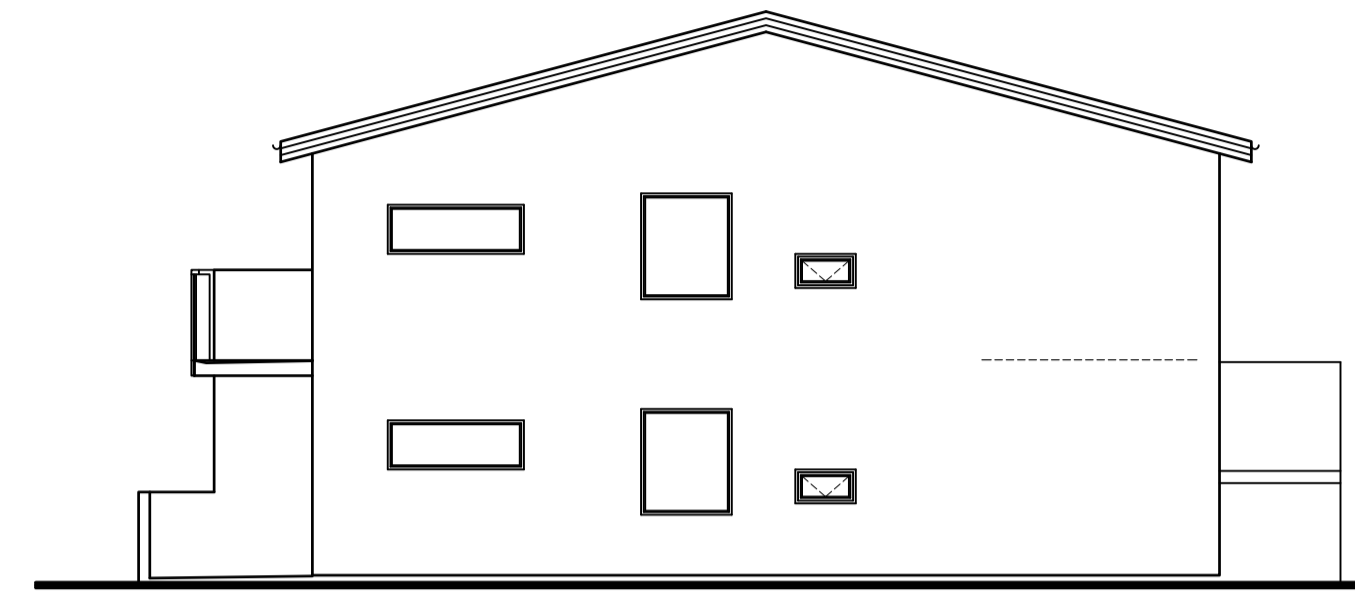


Austurhlíð - 1:100

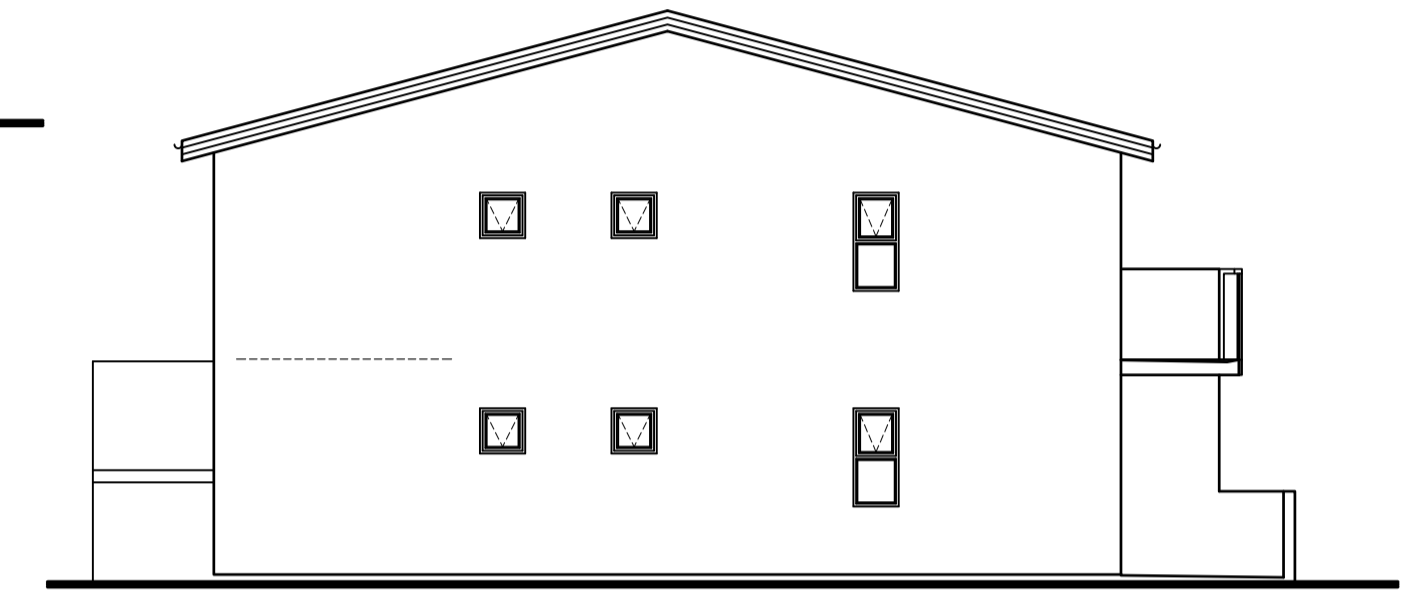


Vesturhlíð - 1:100

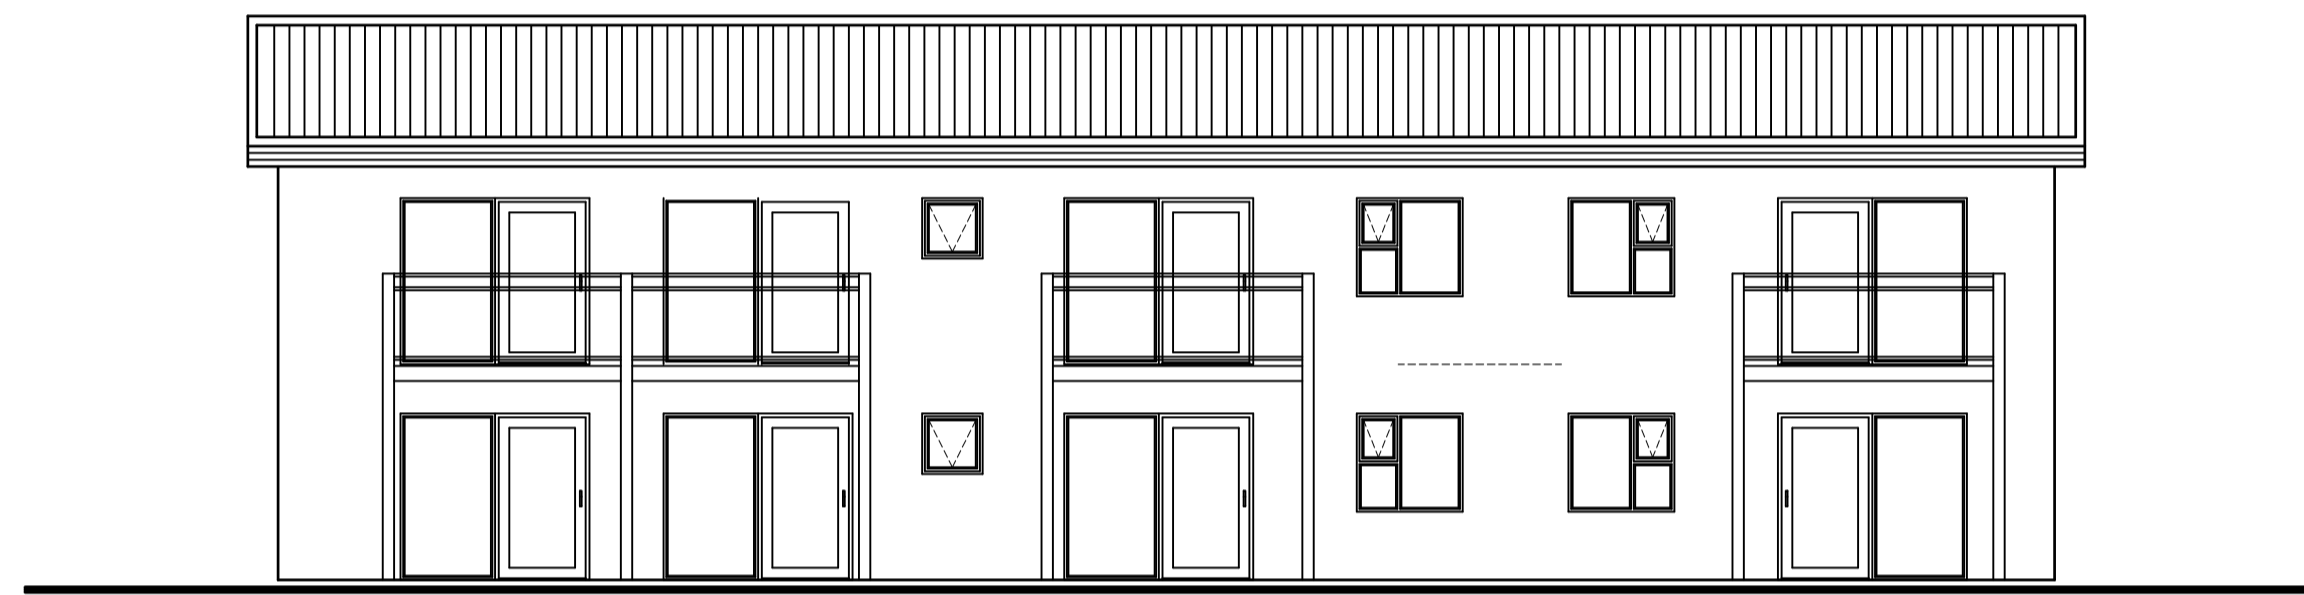


Suðurhlíð - 1:100

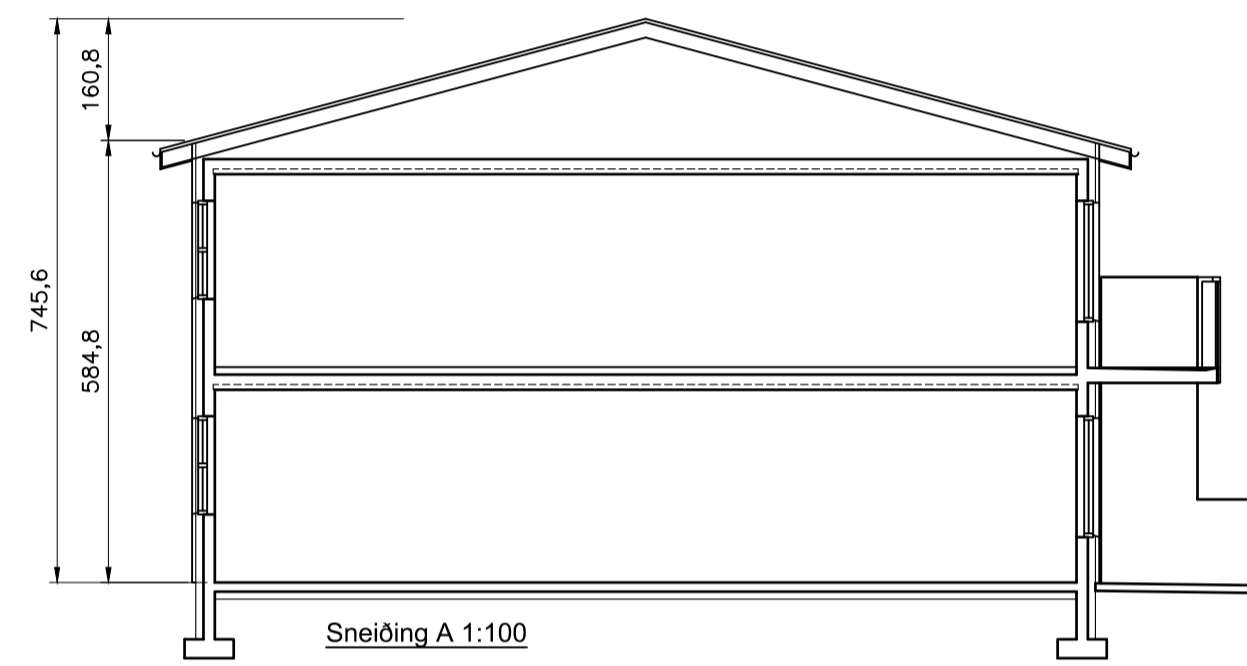


Sneiðing A 1:100

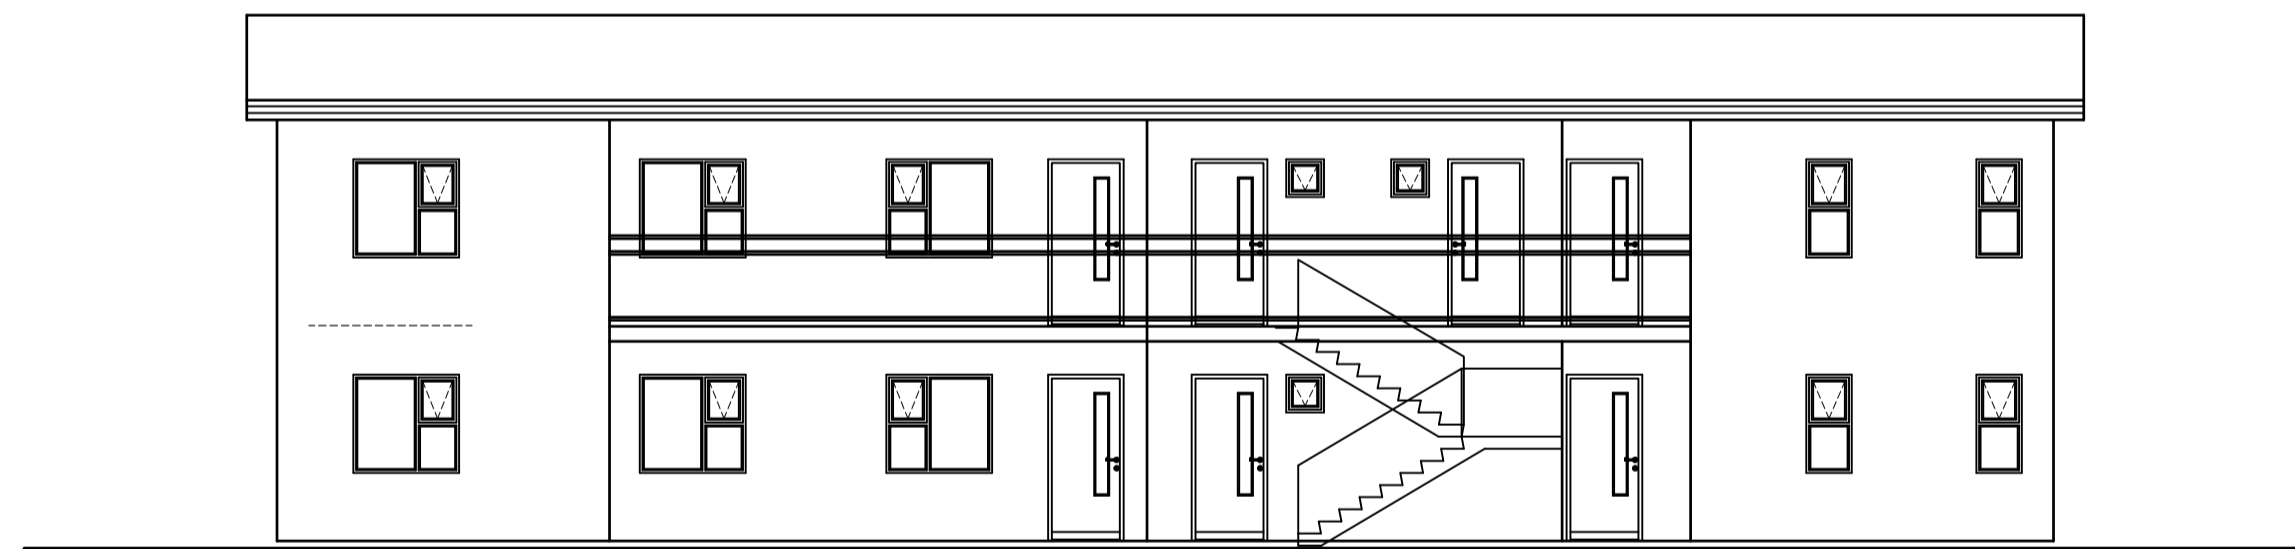

Norðurhlíð - 1:100

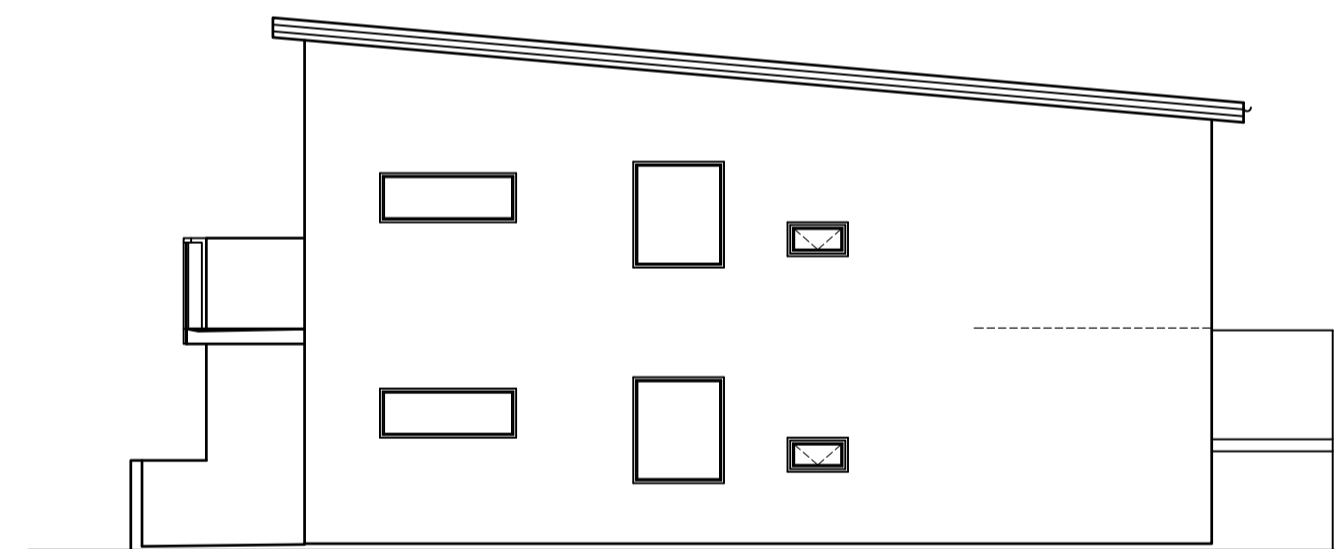


Austurhlíð - 1:100

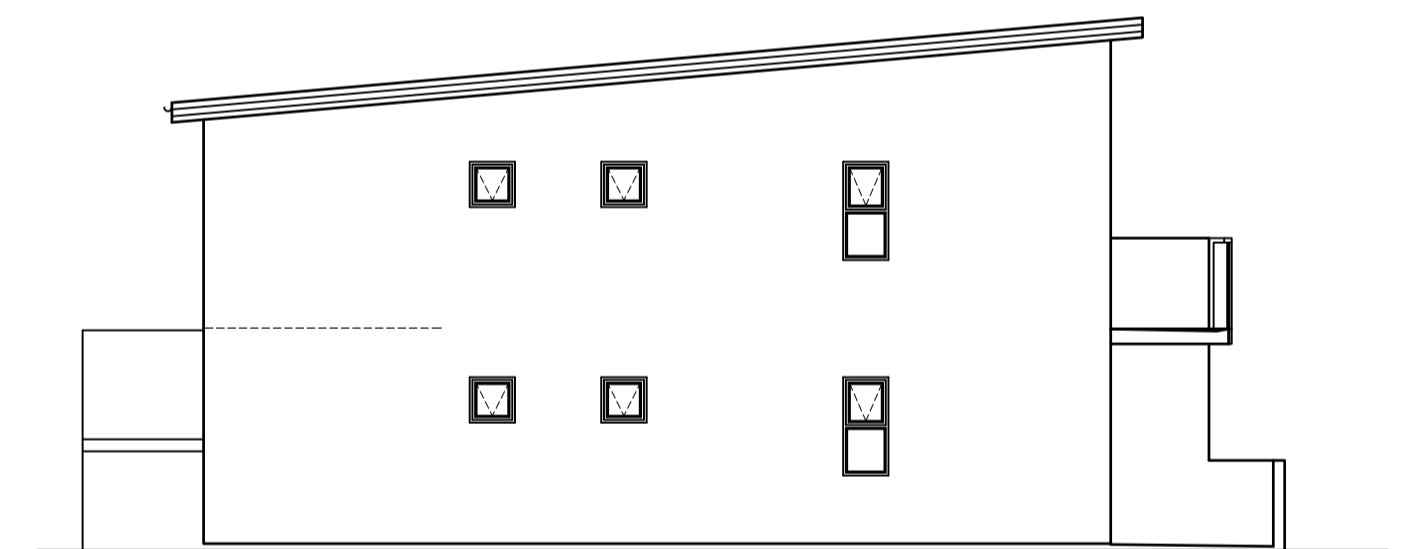

Vesturhlíð - 1:100



Suðurhlíð - 1:100

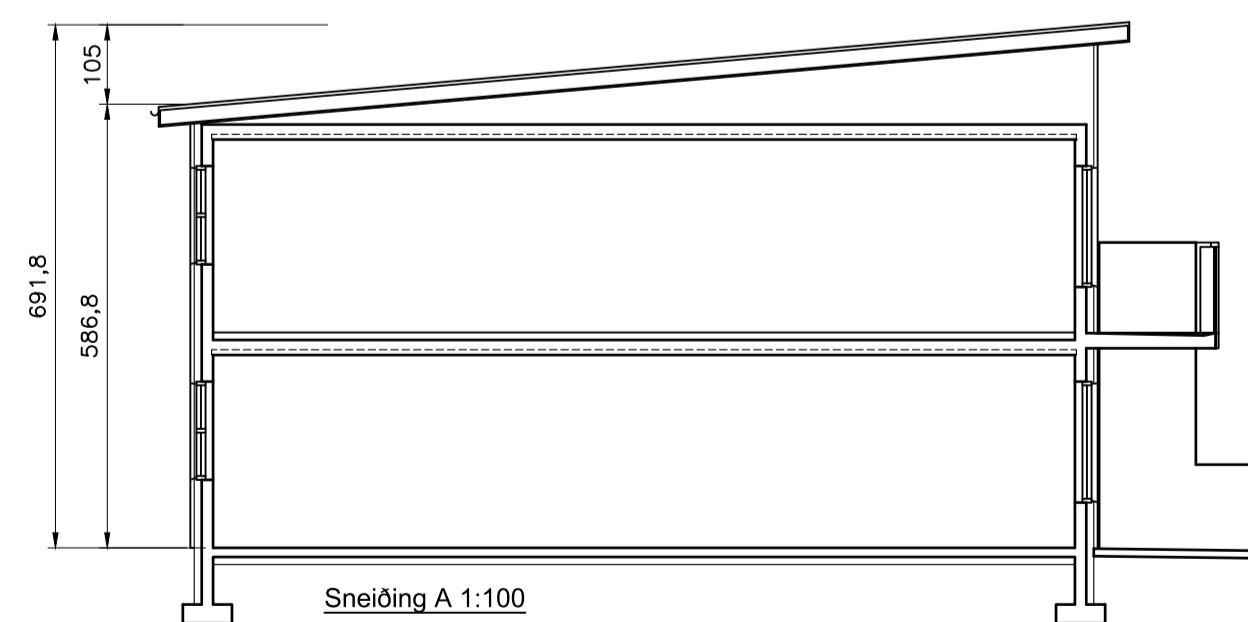

Sneiðing A 1:100