




Grunnmynd 2. hæðar 1:100

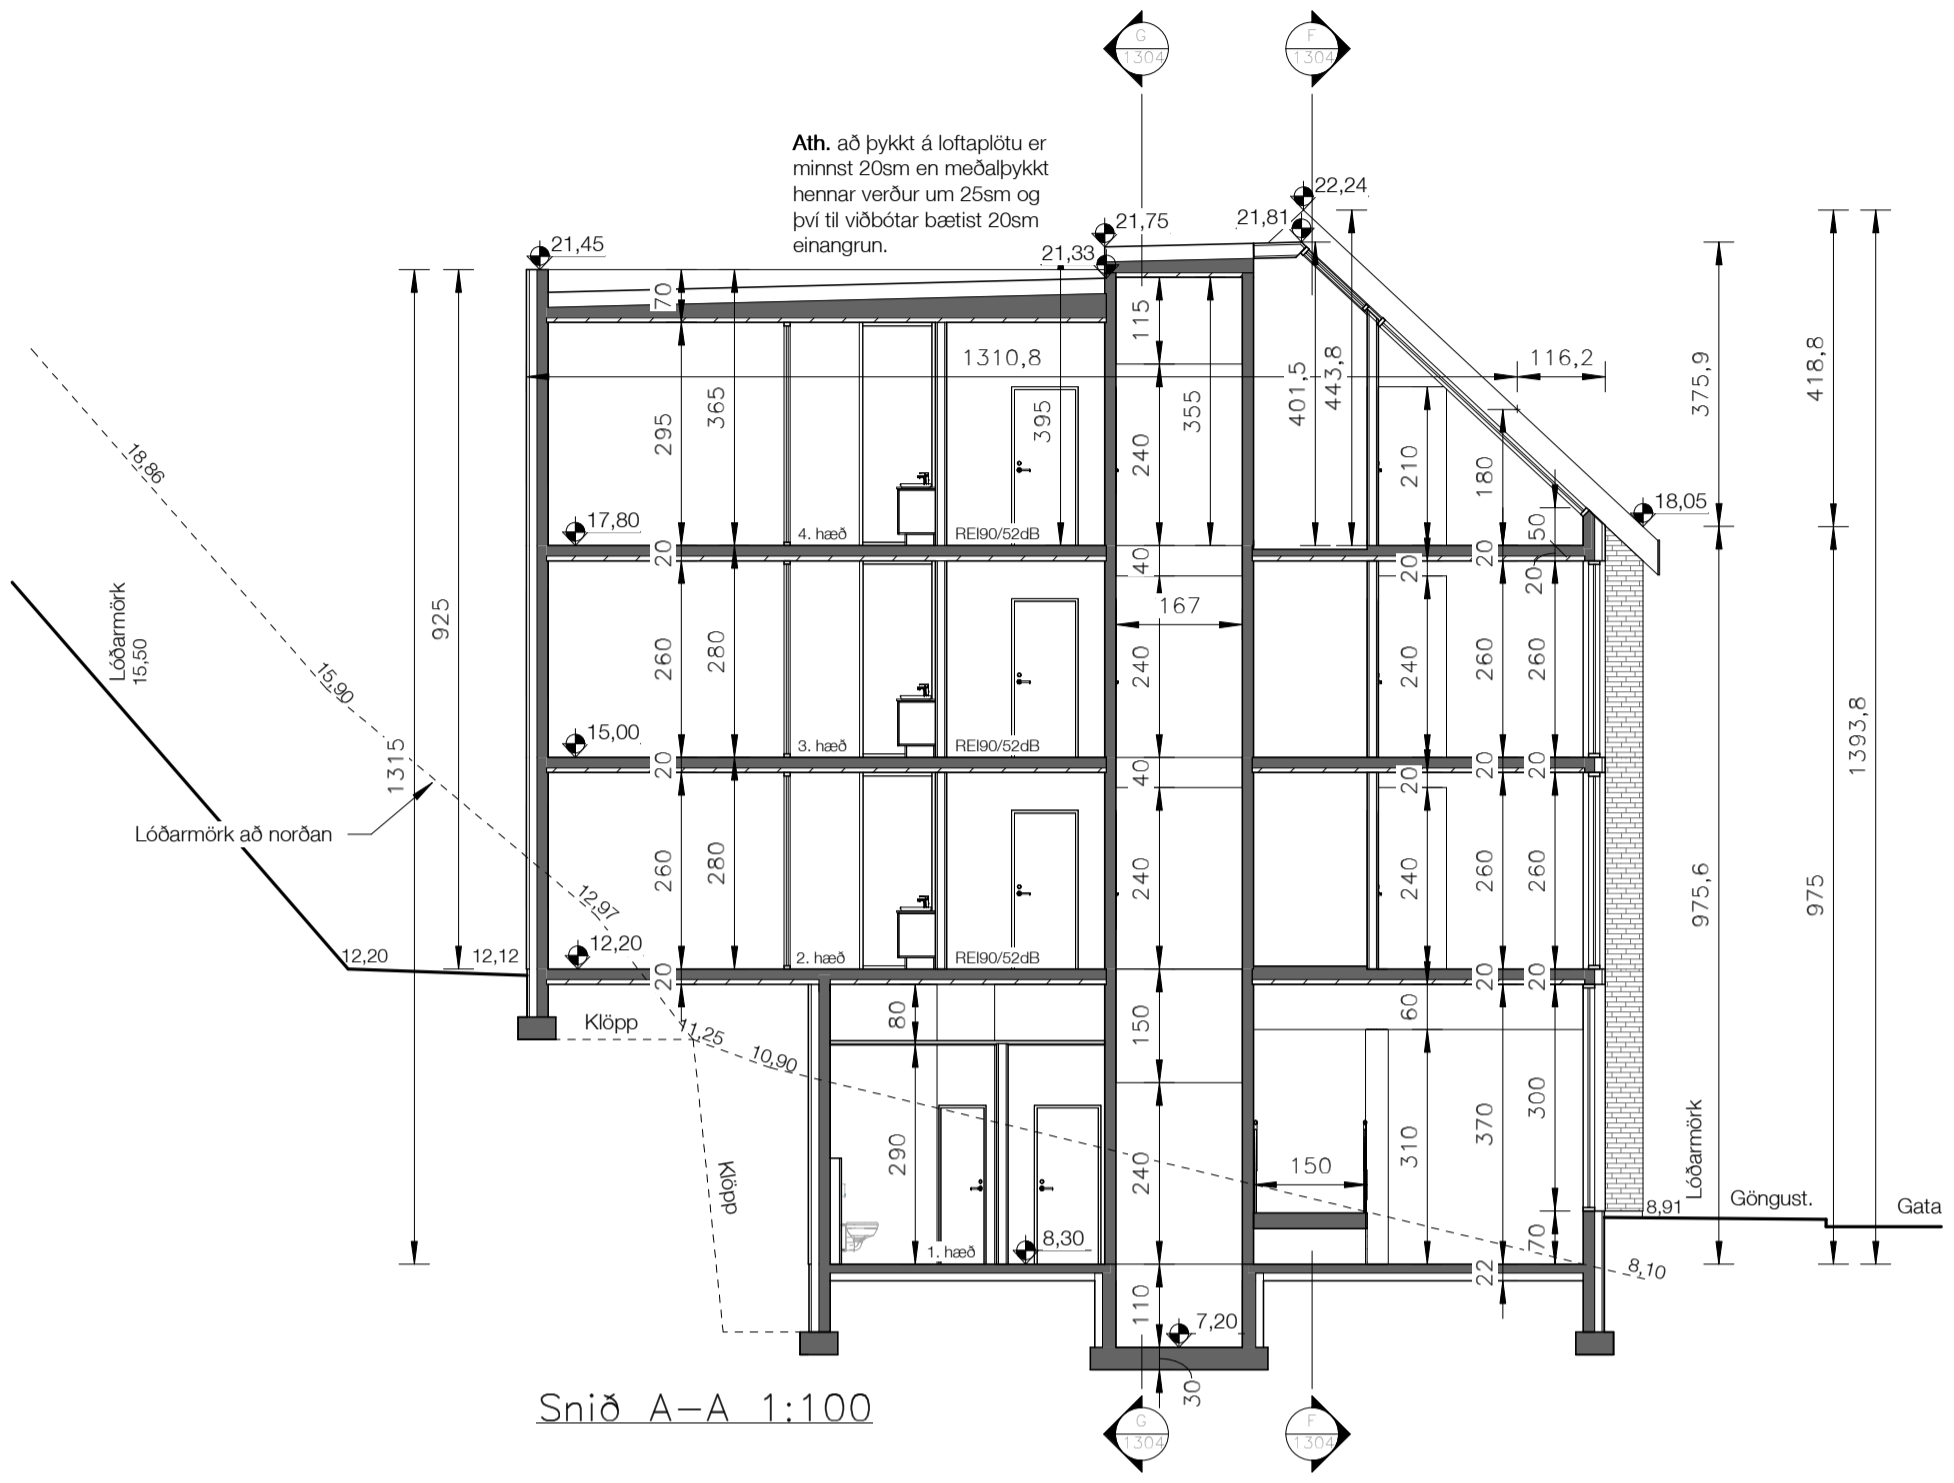

Snið A-A 1:100

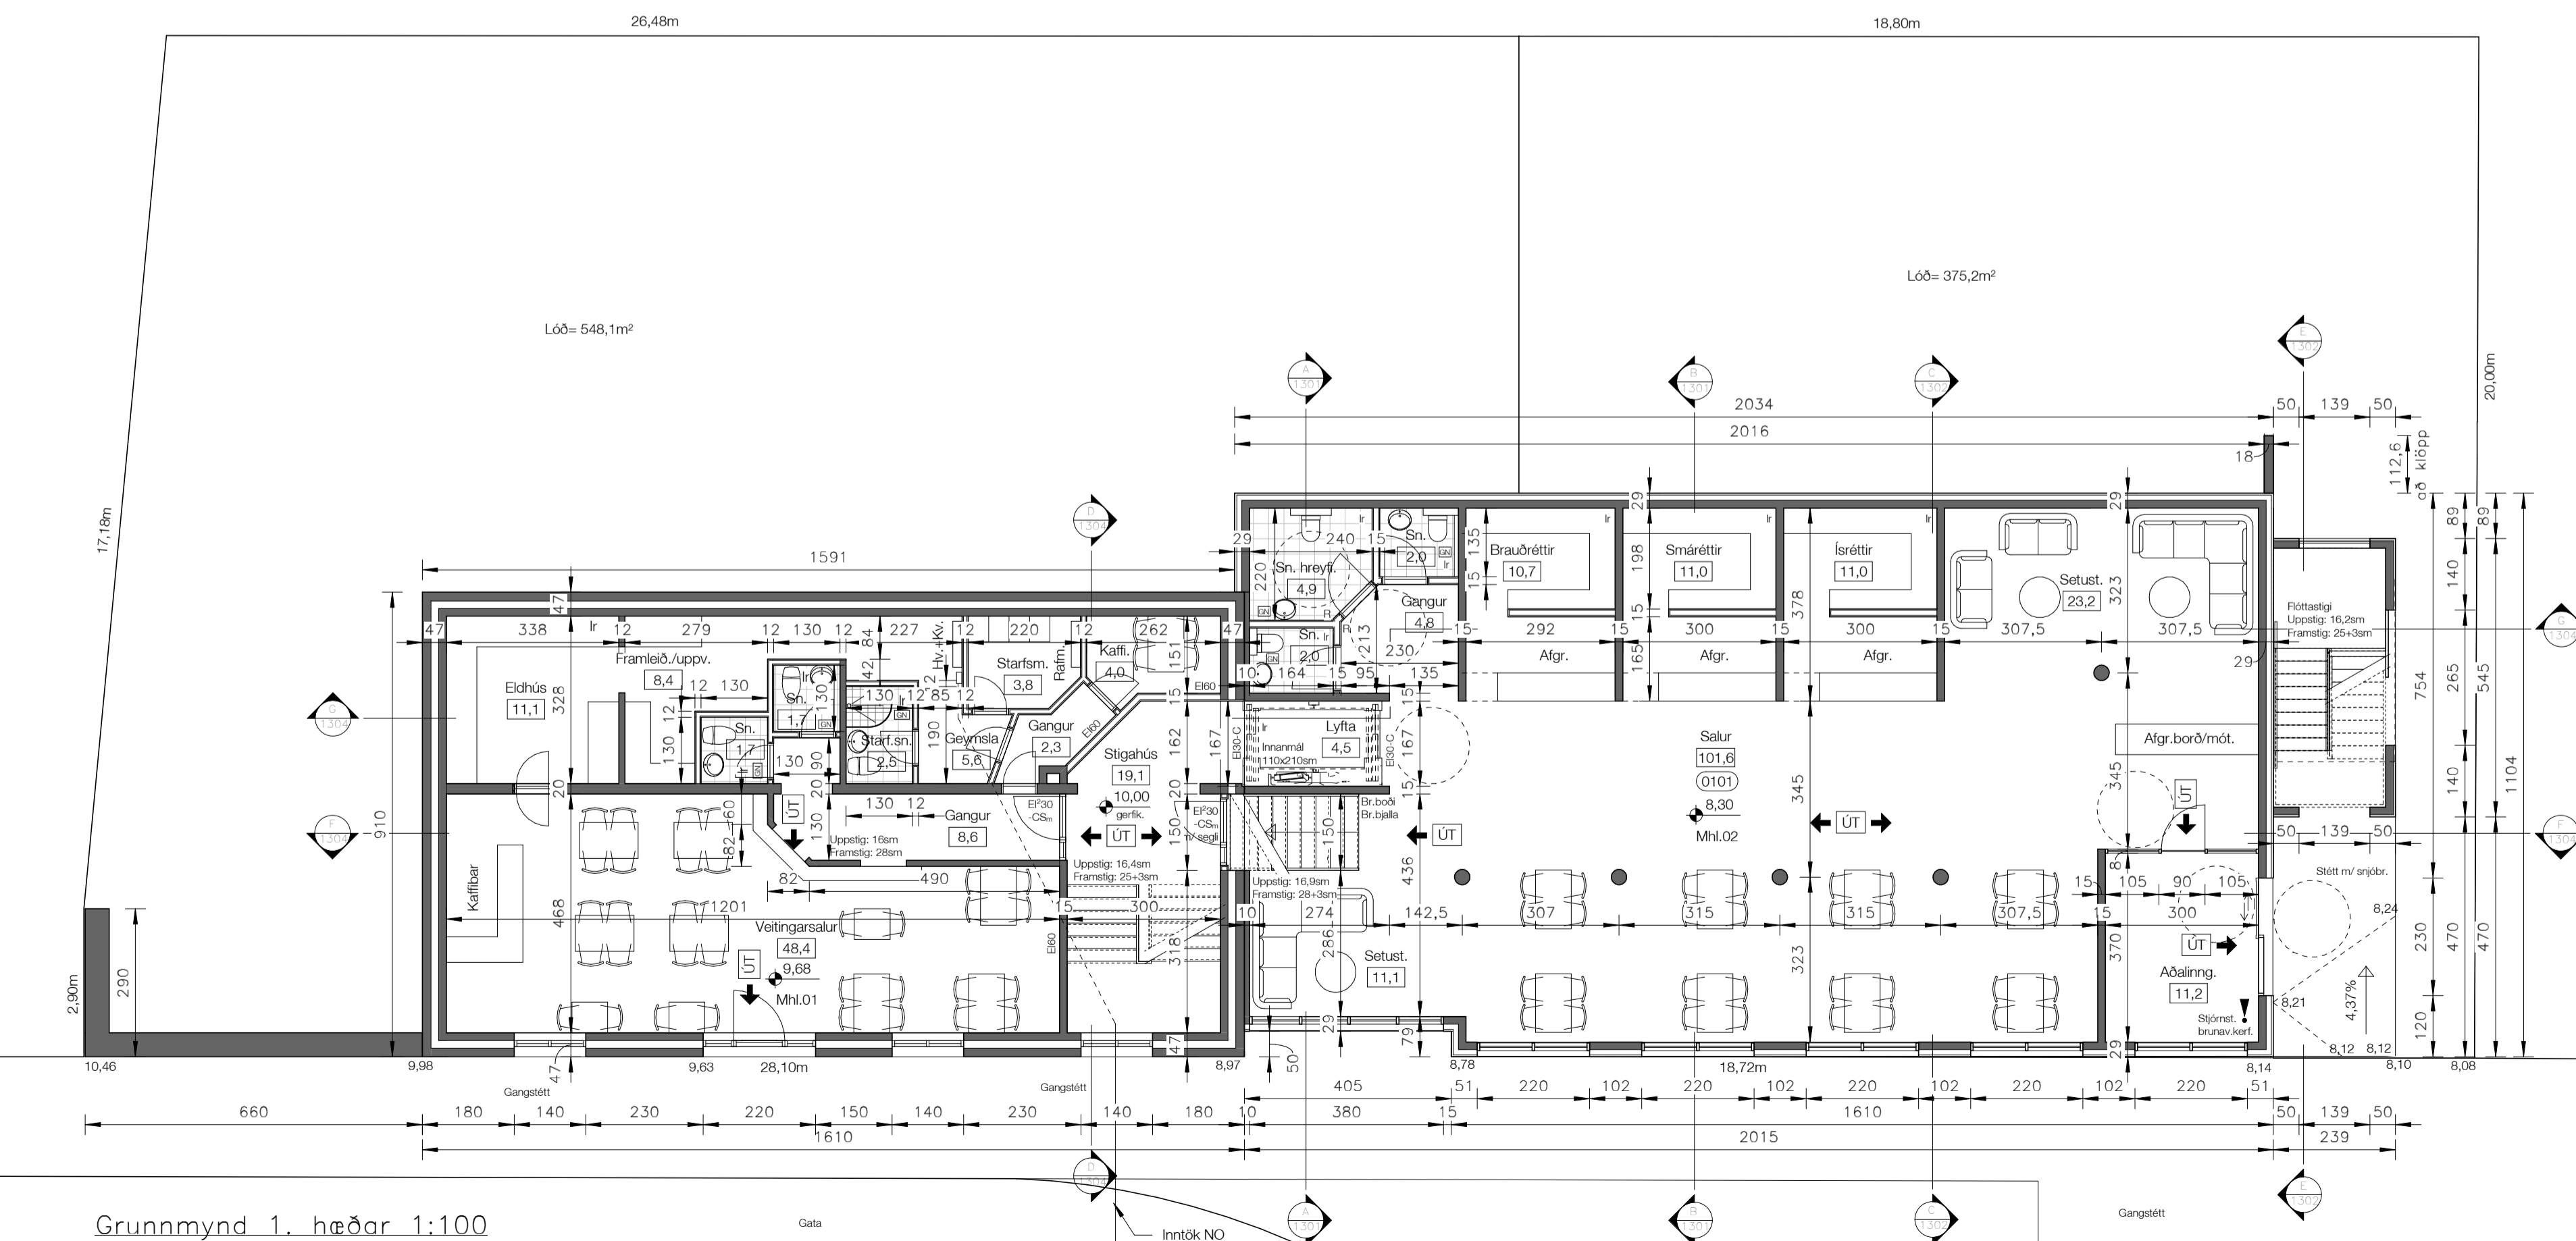

Grunnmynd 1. hæðar 1:100

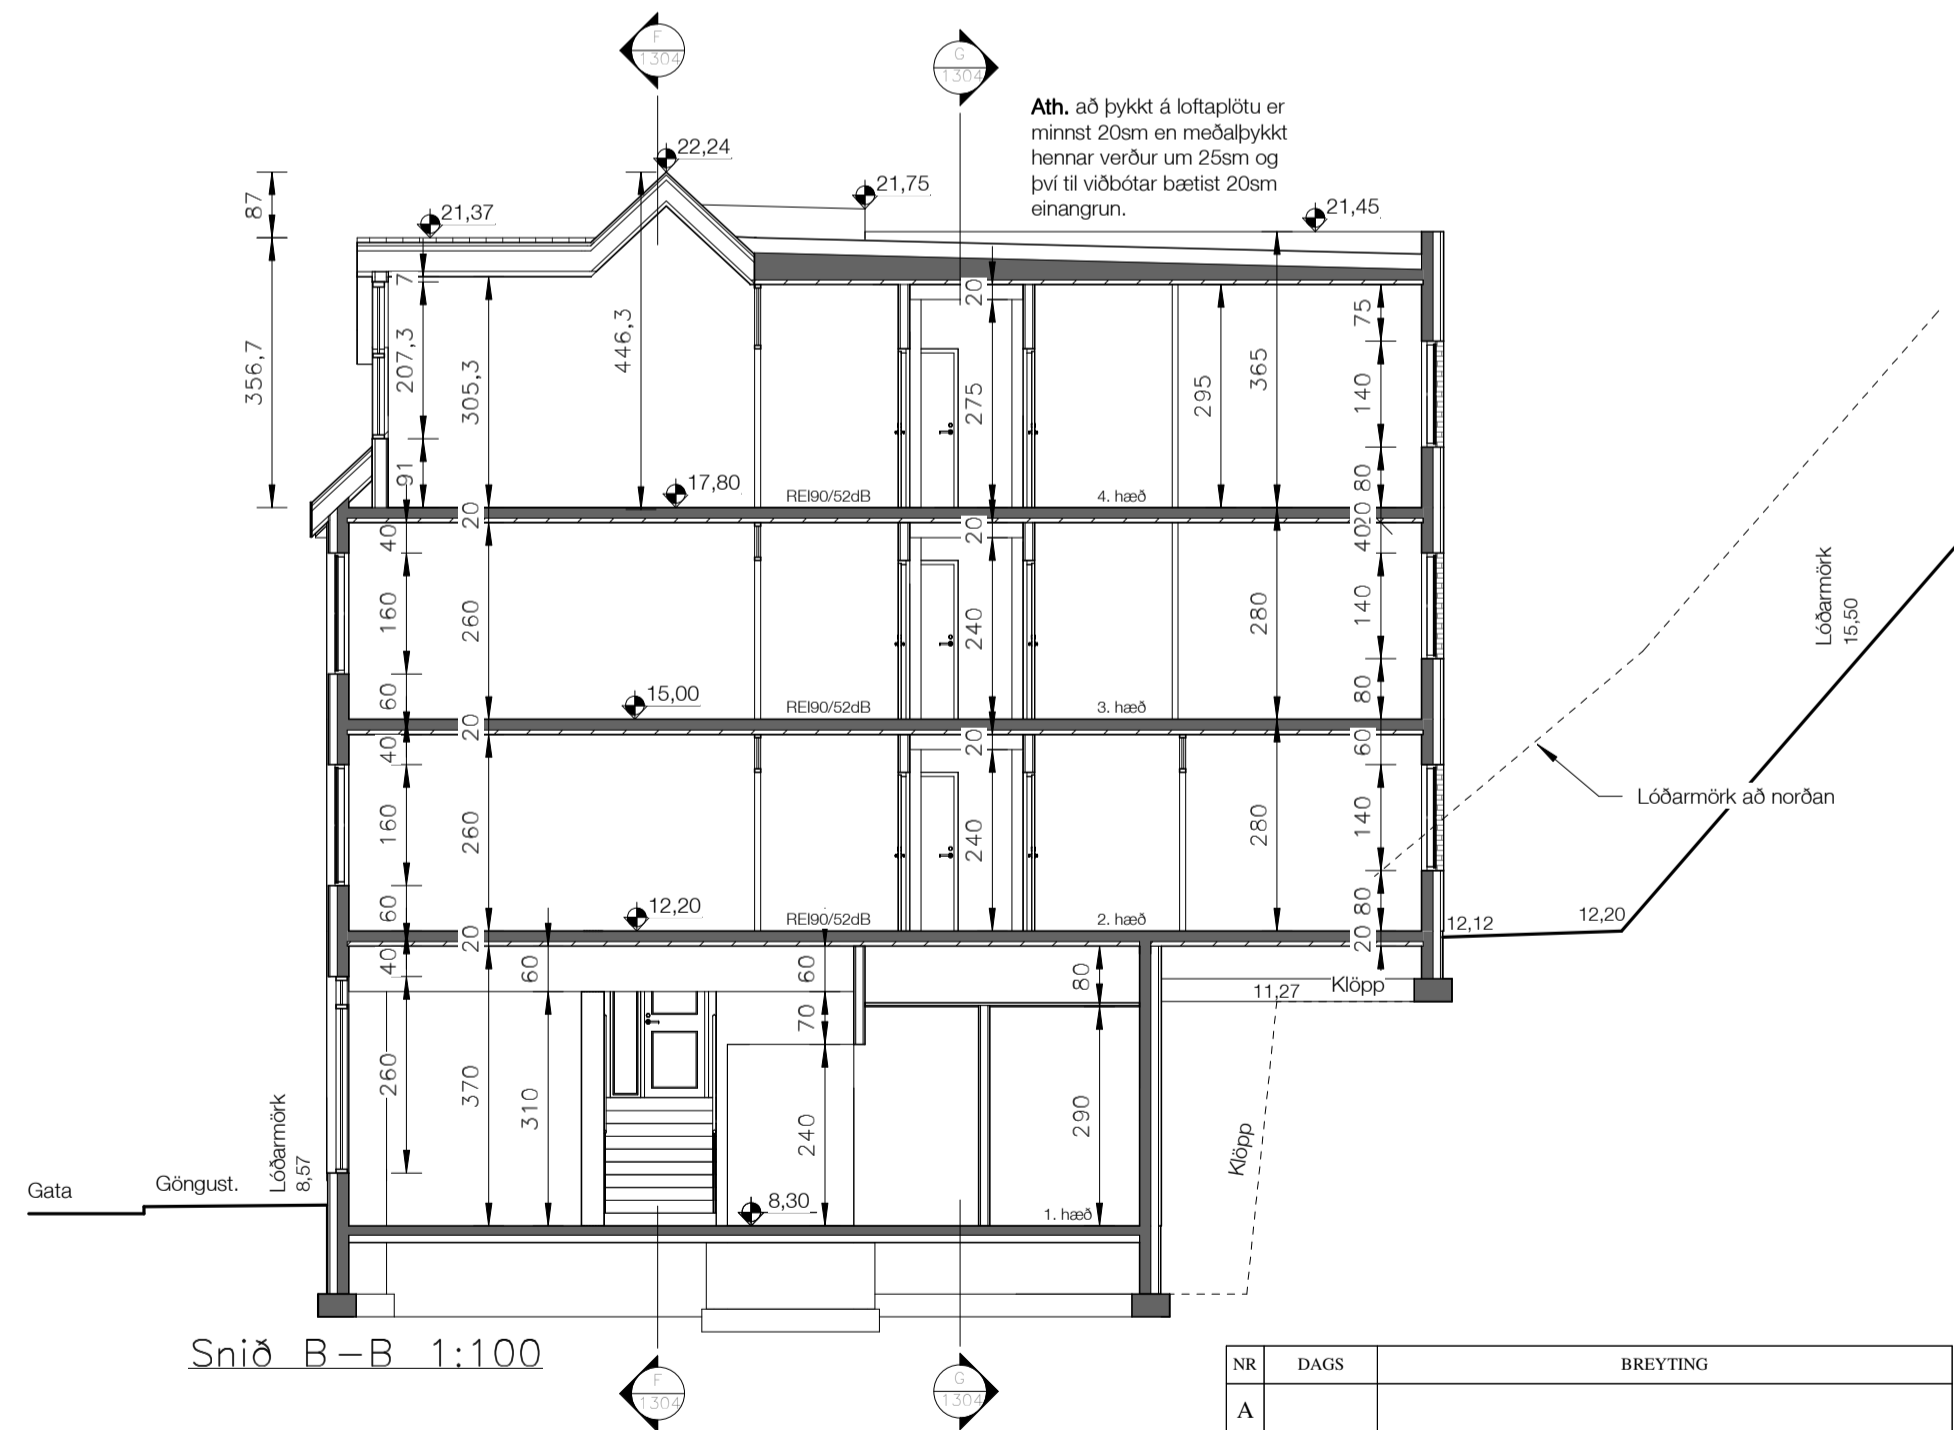

Snið B-B 1:100

NR	DAGS	BREYTING
A		
B		
C		

**H.S.Á. TEIKNISTOFA**  
TGT Hús ehf. · SUNNULÍÐ 12 · 603 AKUREYRI · t. 701210 · 1230  
sími 464-6800 · fax 464-6801 · hars@hara.is · www.hara.is


VERKJETT  
**Hafnarstræti 67-69, Akureyri**

HEITI TEIKNINGAR  
**Grunnmynd 1. - 2. hæðar, snið A og B.**


VERK NR	TEIKN NR	KVARDI	DAGS
15-105	1301	1:100	23.07.2018

HANNAÐ	TEIKNAD	VIÐFARID	BREYTING
HÁ	AF		


HARALDUR S. ÁRNASON · t. 120149-2539  
STENMAR H. ROGNVALDSSON · t. 140574-3769

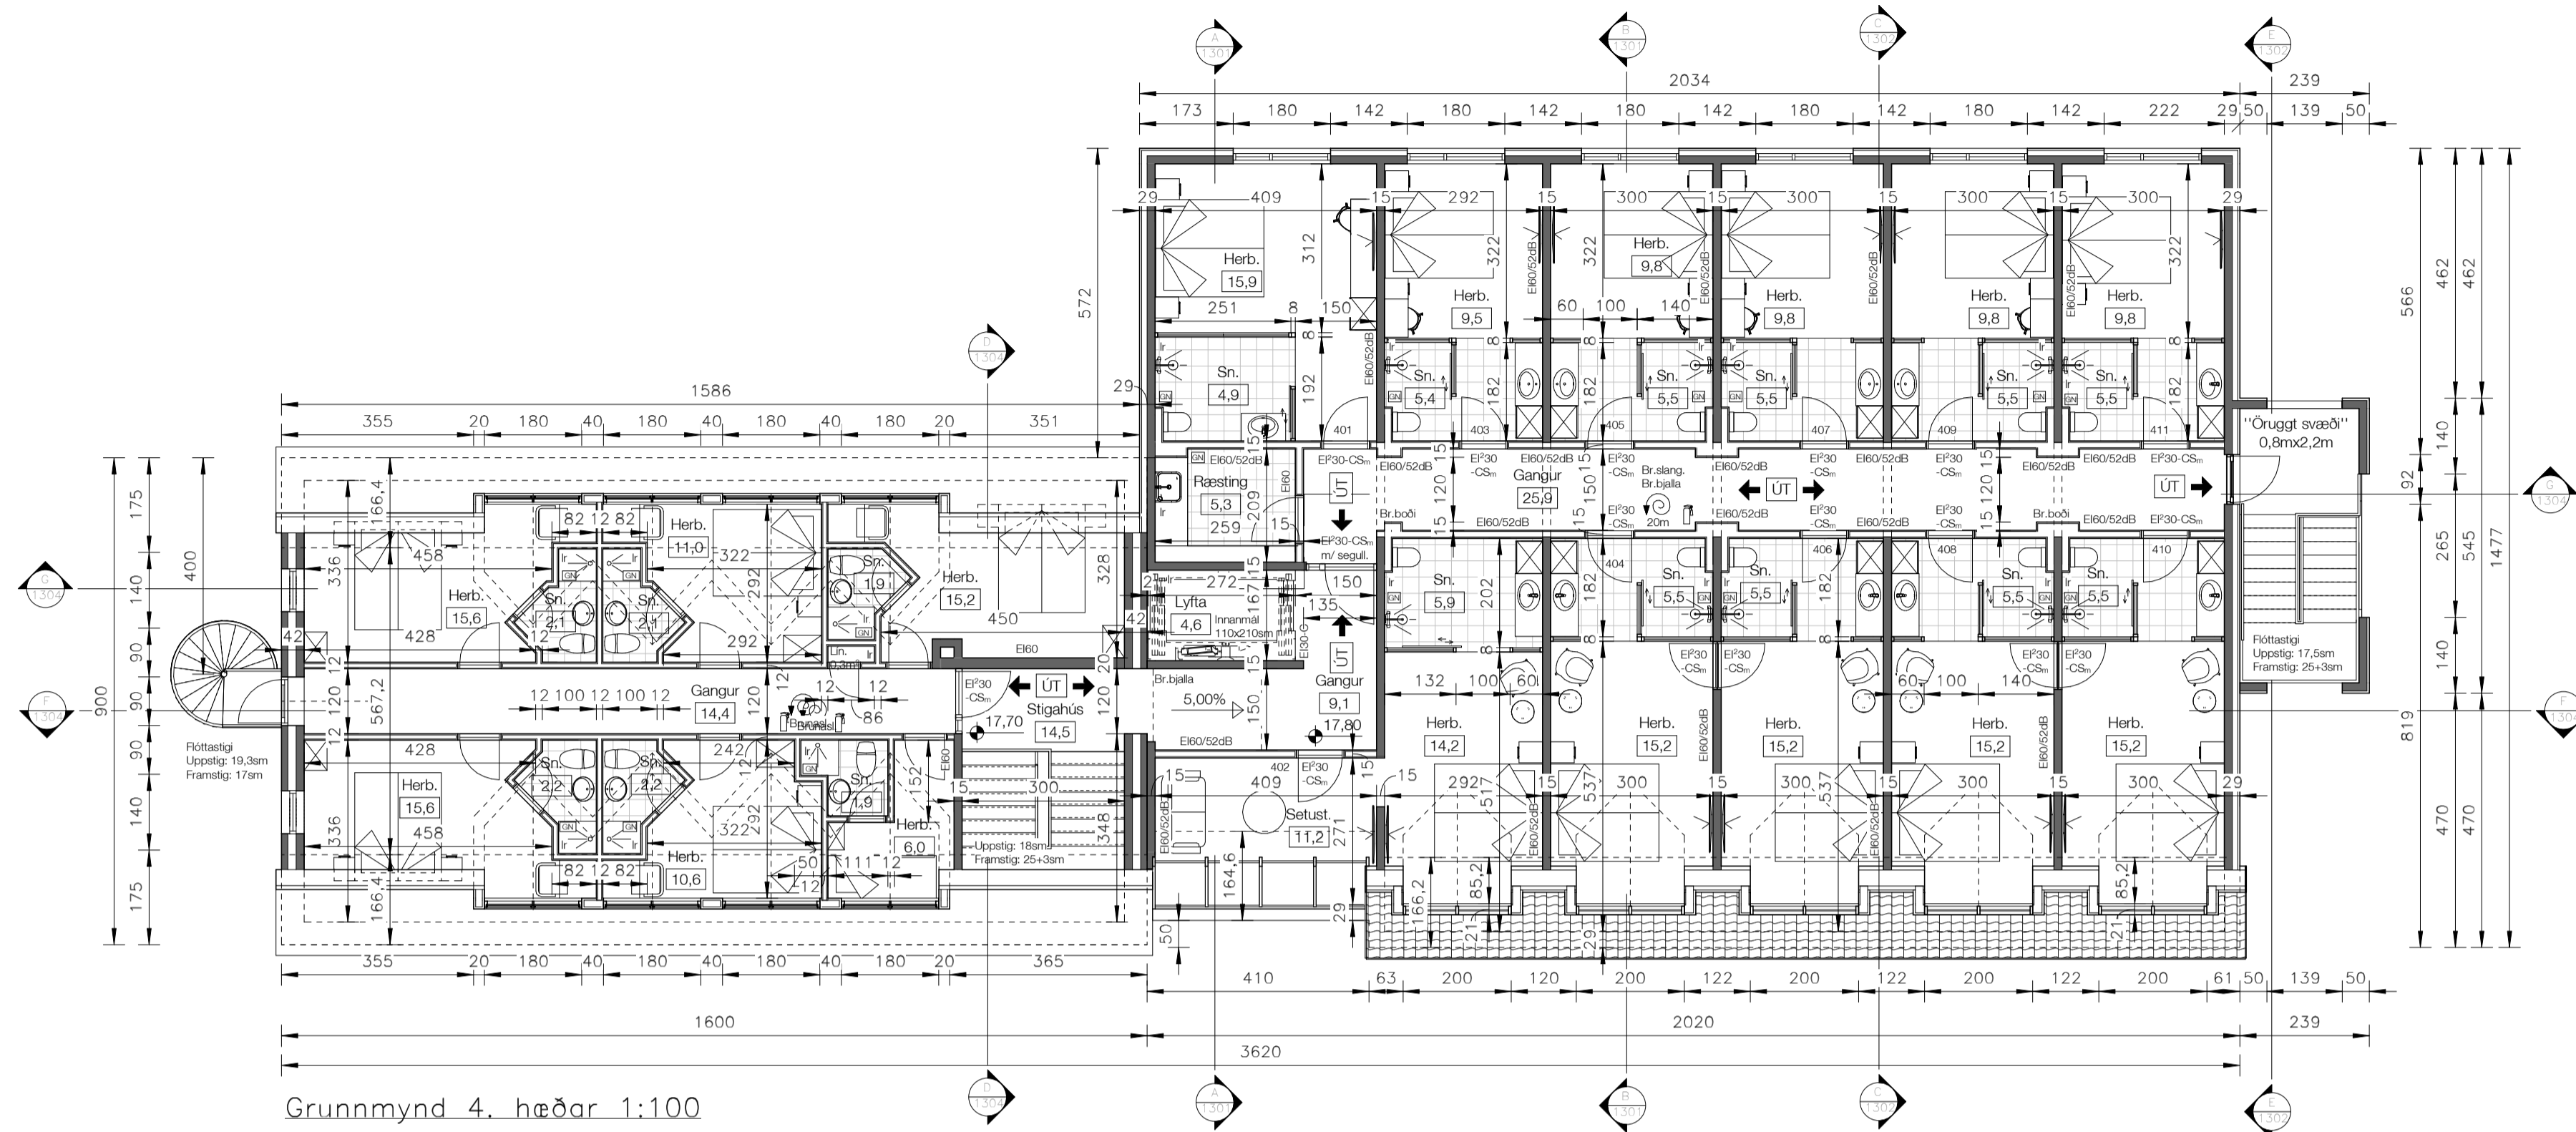


Grunnmynd 4. hæðar 1:100

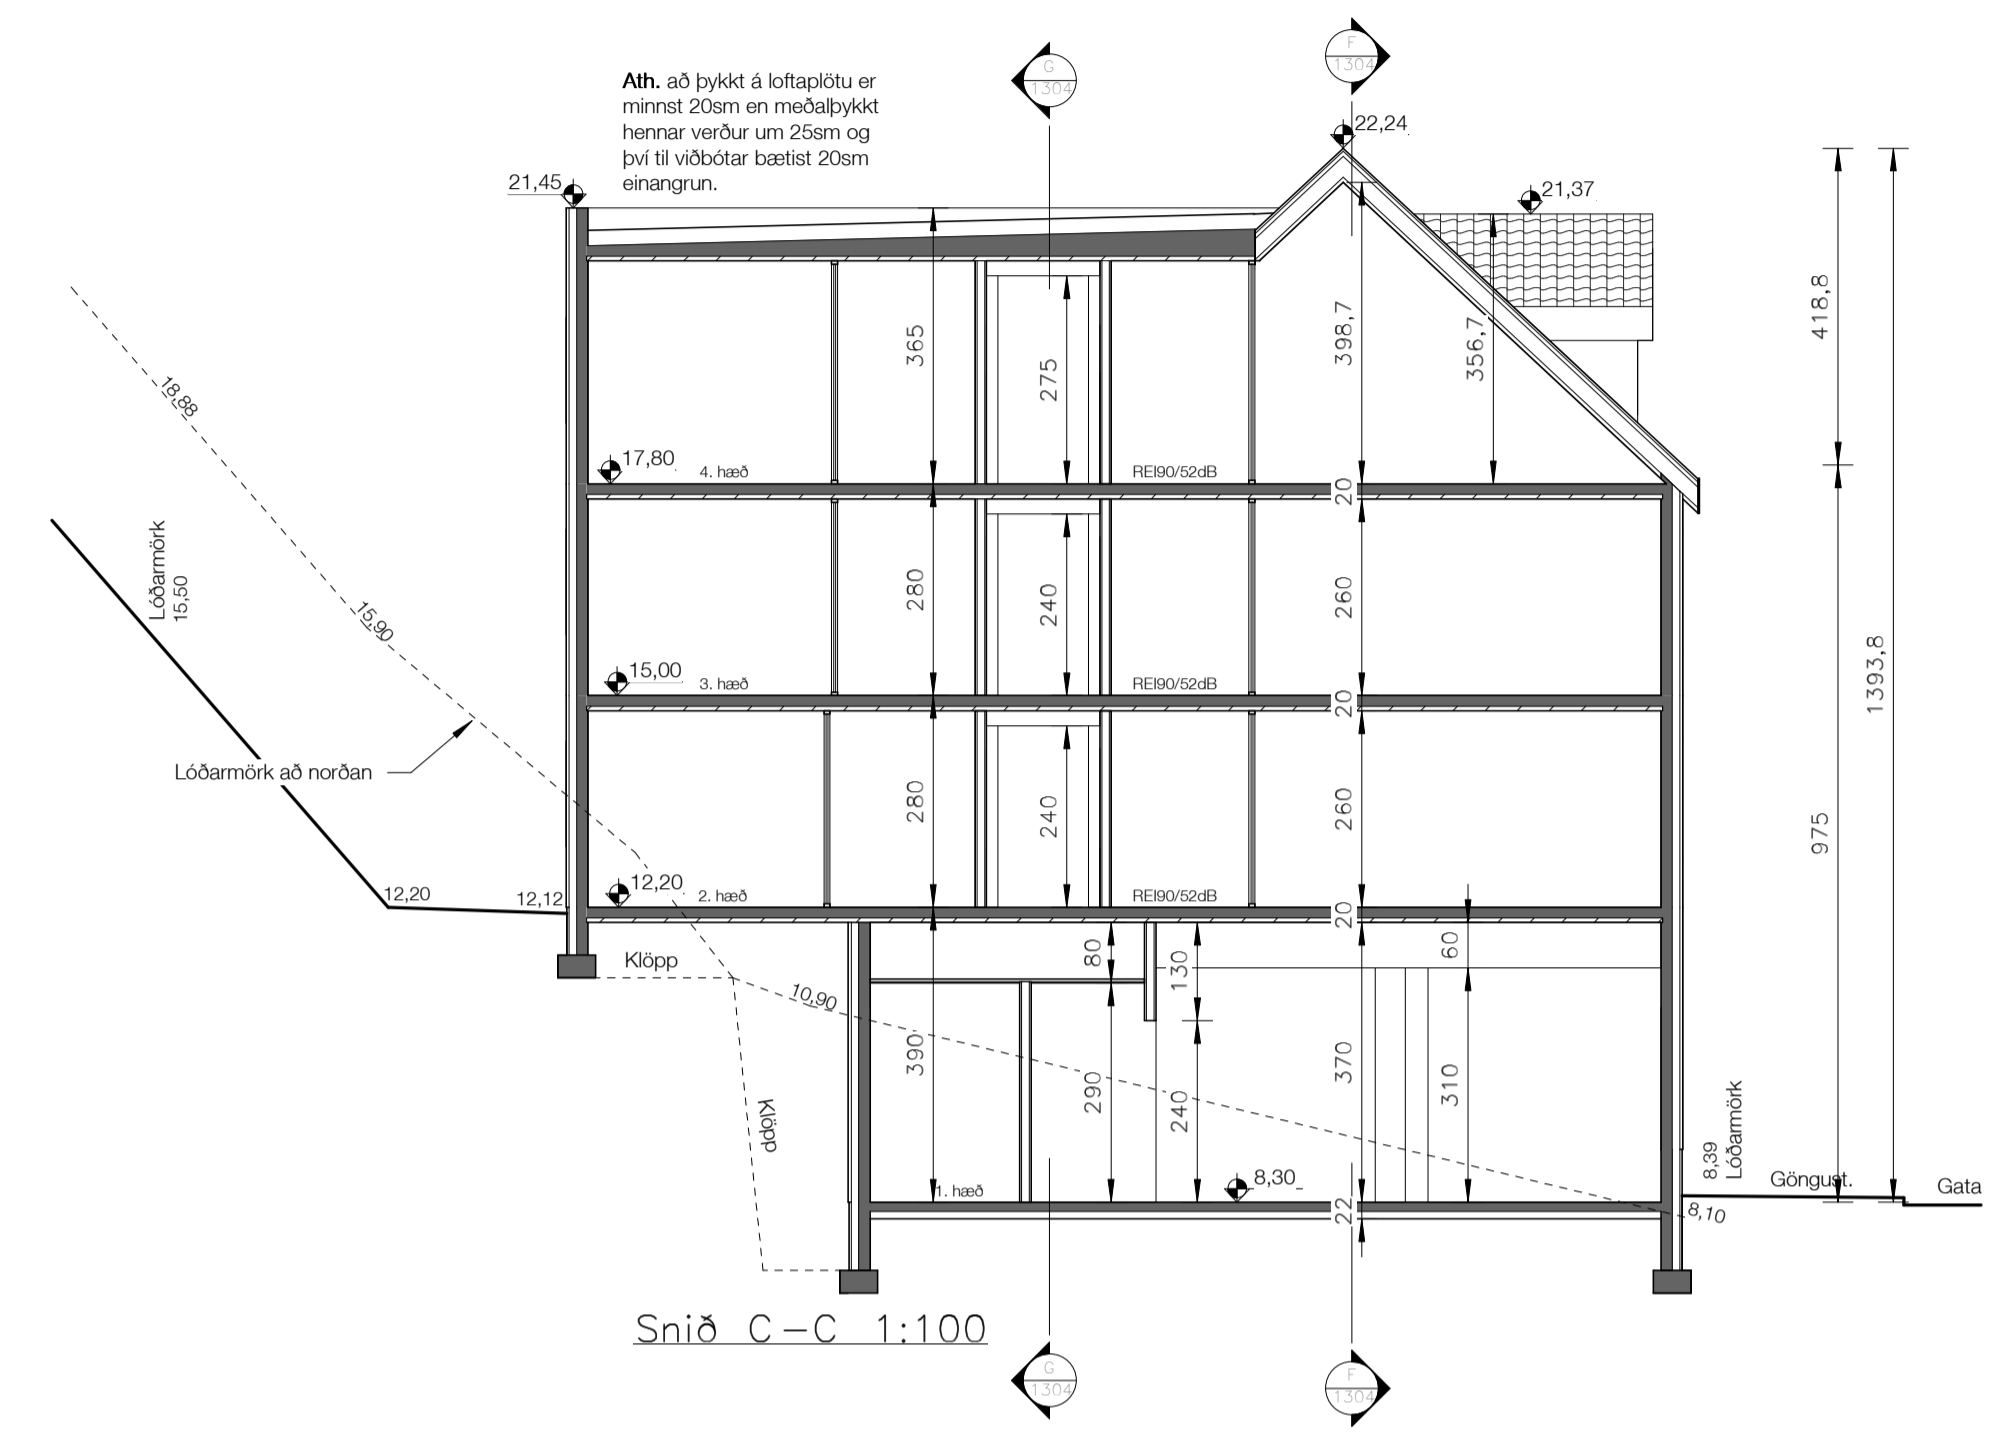

Snið C-C 1:100

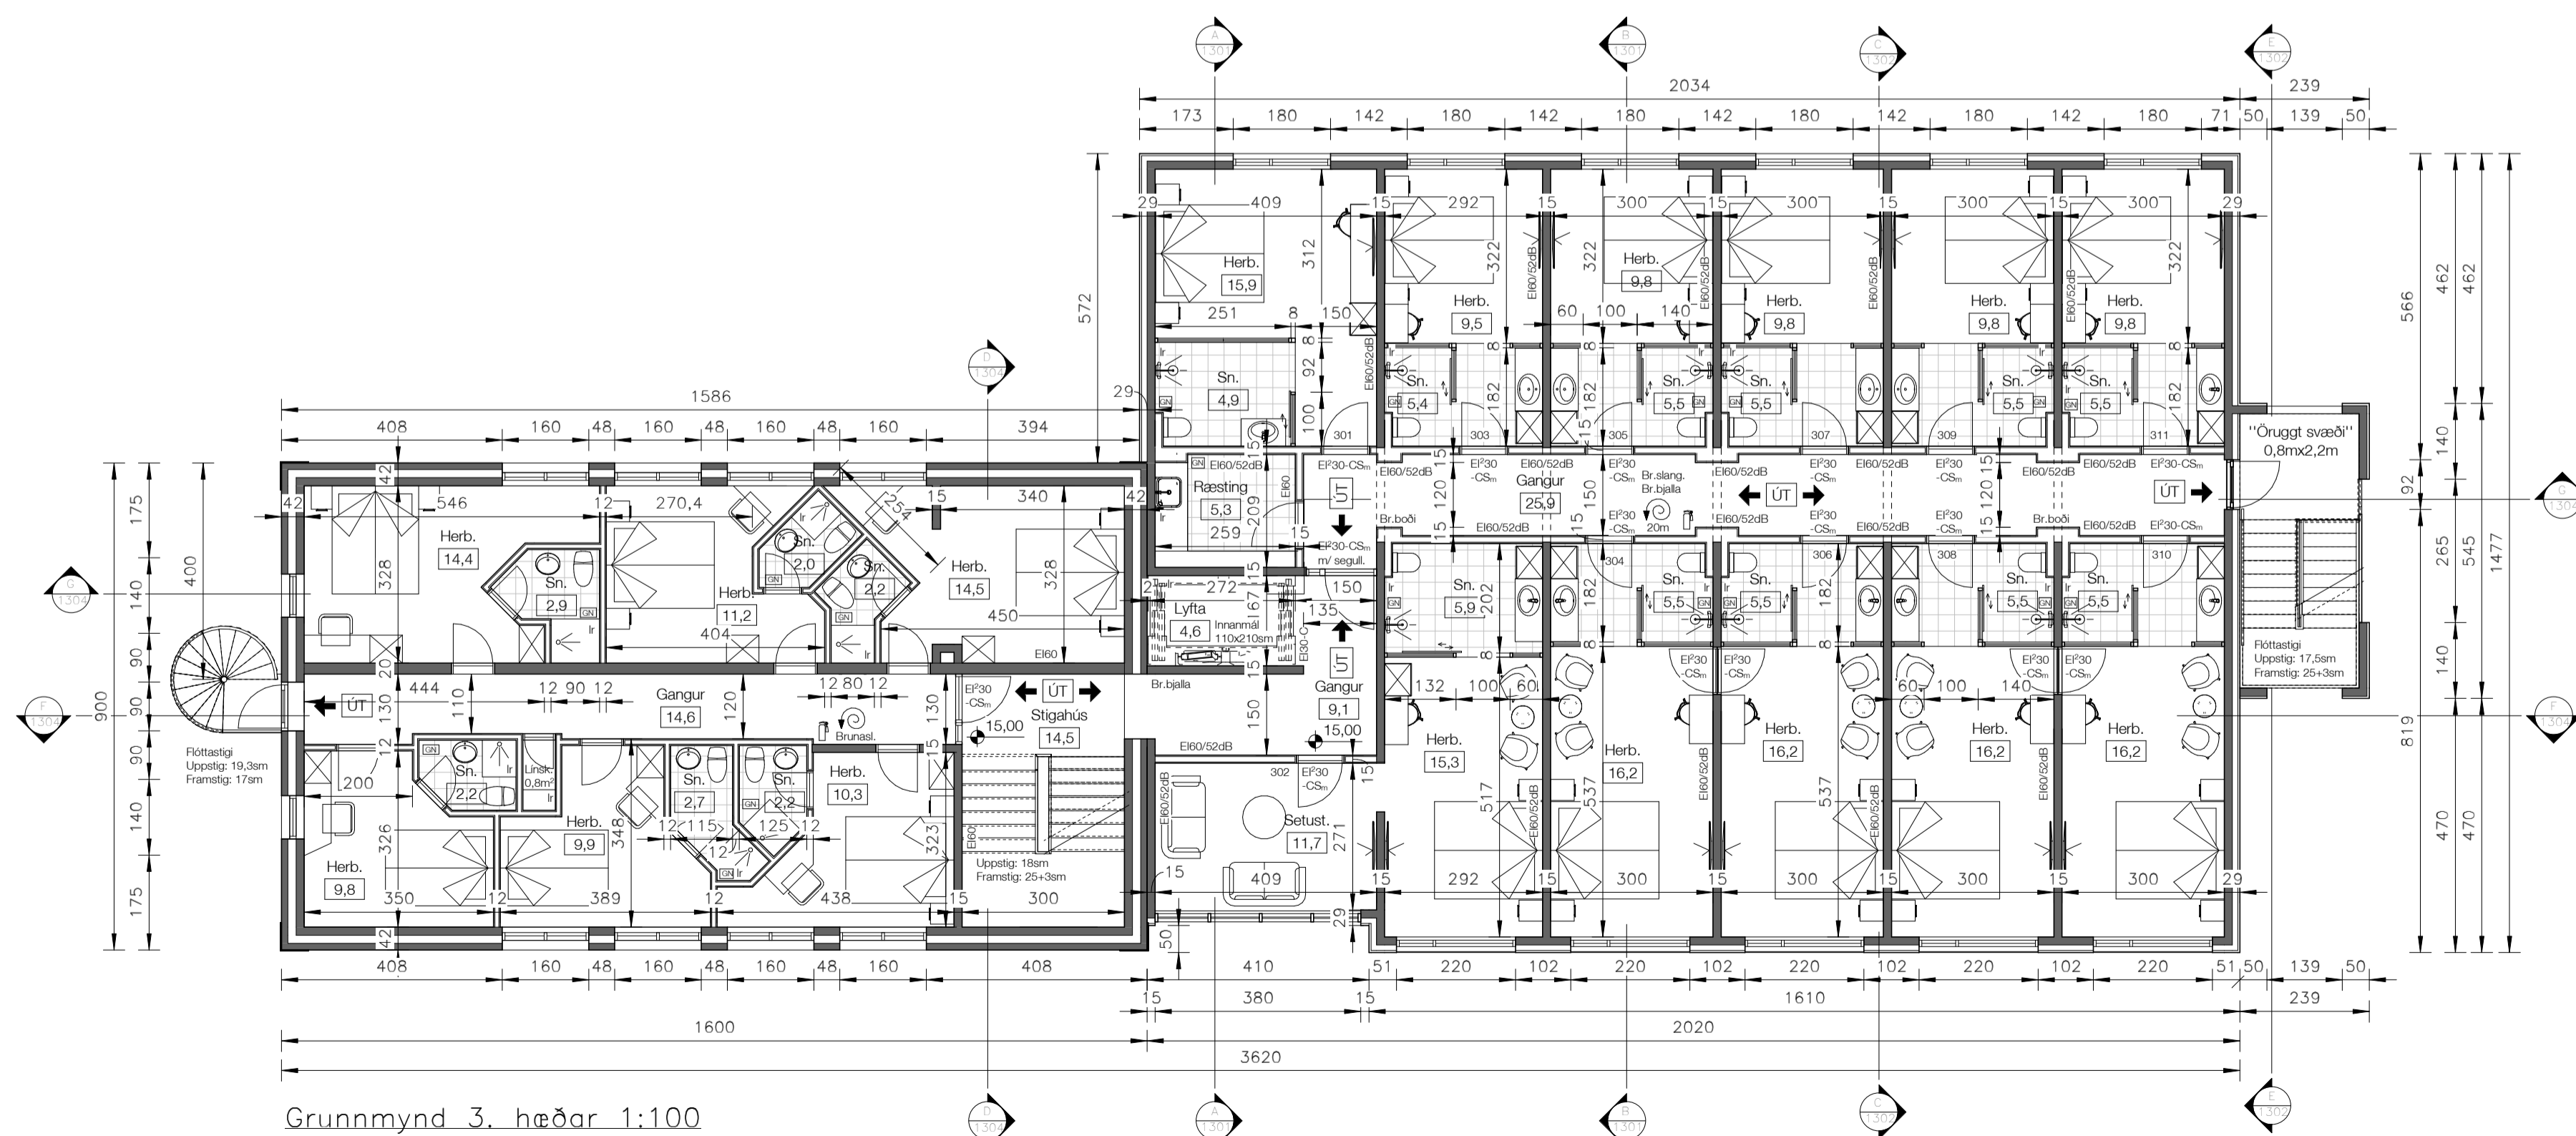

Grunnmynd 3. hæðar 1:100

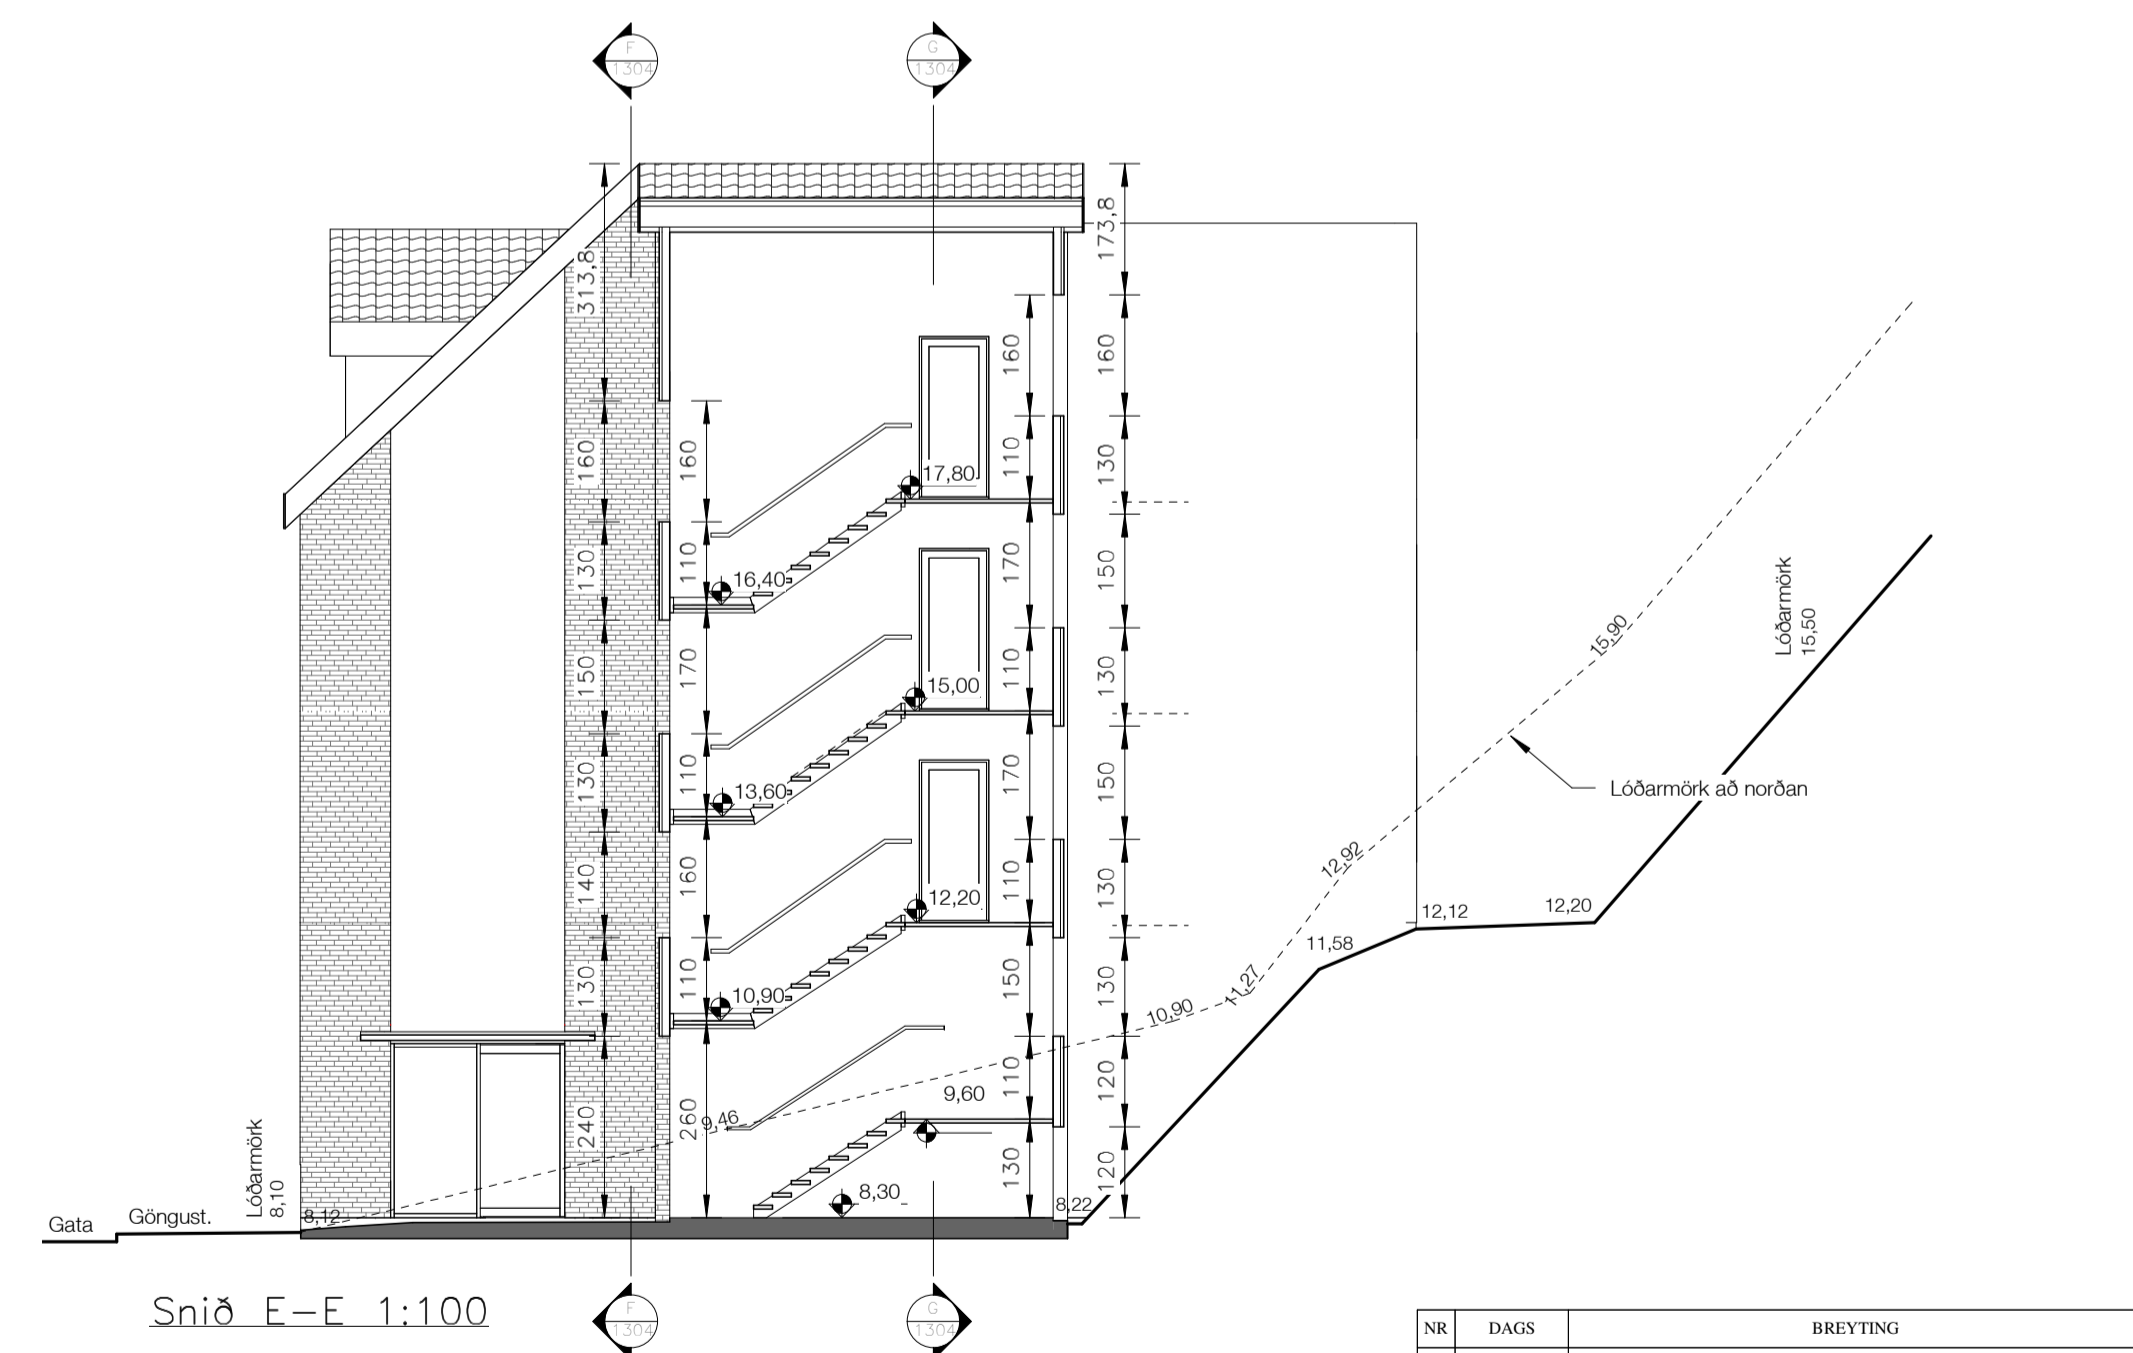

Snið F-F 1:100


NR	DAGS	BREYTING
A		
B		
C		

**H.S.Á. TEIKNISTOFA**  
 TGT Hús ehf. • SUNNULÍÐ 12 • 603 AKUREYRI • t. 701210 - 1230  
 sími 464-6800 • fax 464-6801 • hars@hara.is • www.hara.is

VERKJETT			
Hafnarstræti 67-69, Akureyri			
HEITI TEIKNINGAR			
Grunnmynd 3.-, 4. hæðar, snið C og E.			
VERK NR	TEK.NR	KVARDI	DAGS
15-105	1302	1:100	23.07.2018
HANNAÐ	TEKNAÐ	VIÐFARIR	BREYTING
HÁ	AF		
HARALDUR S. ÁRNASON - t. 120149-2539			
STEINMAR H. RÖGNVALDSSON - t. 140574-3769			
Axiom Mjóbúnaður			



Austurhlíð 1:100

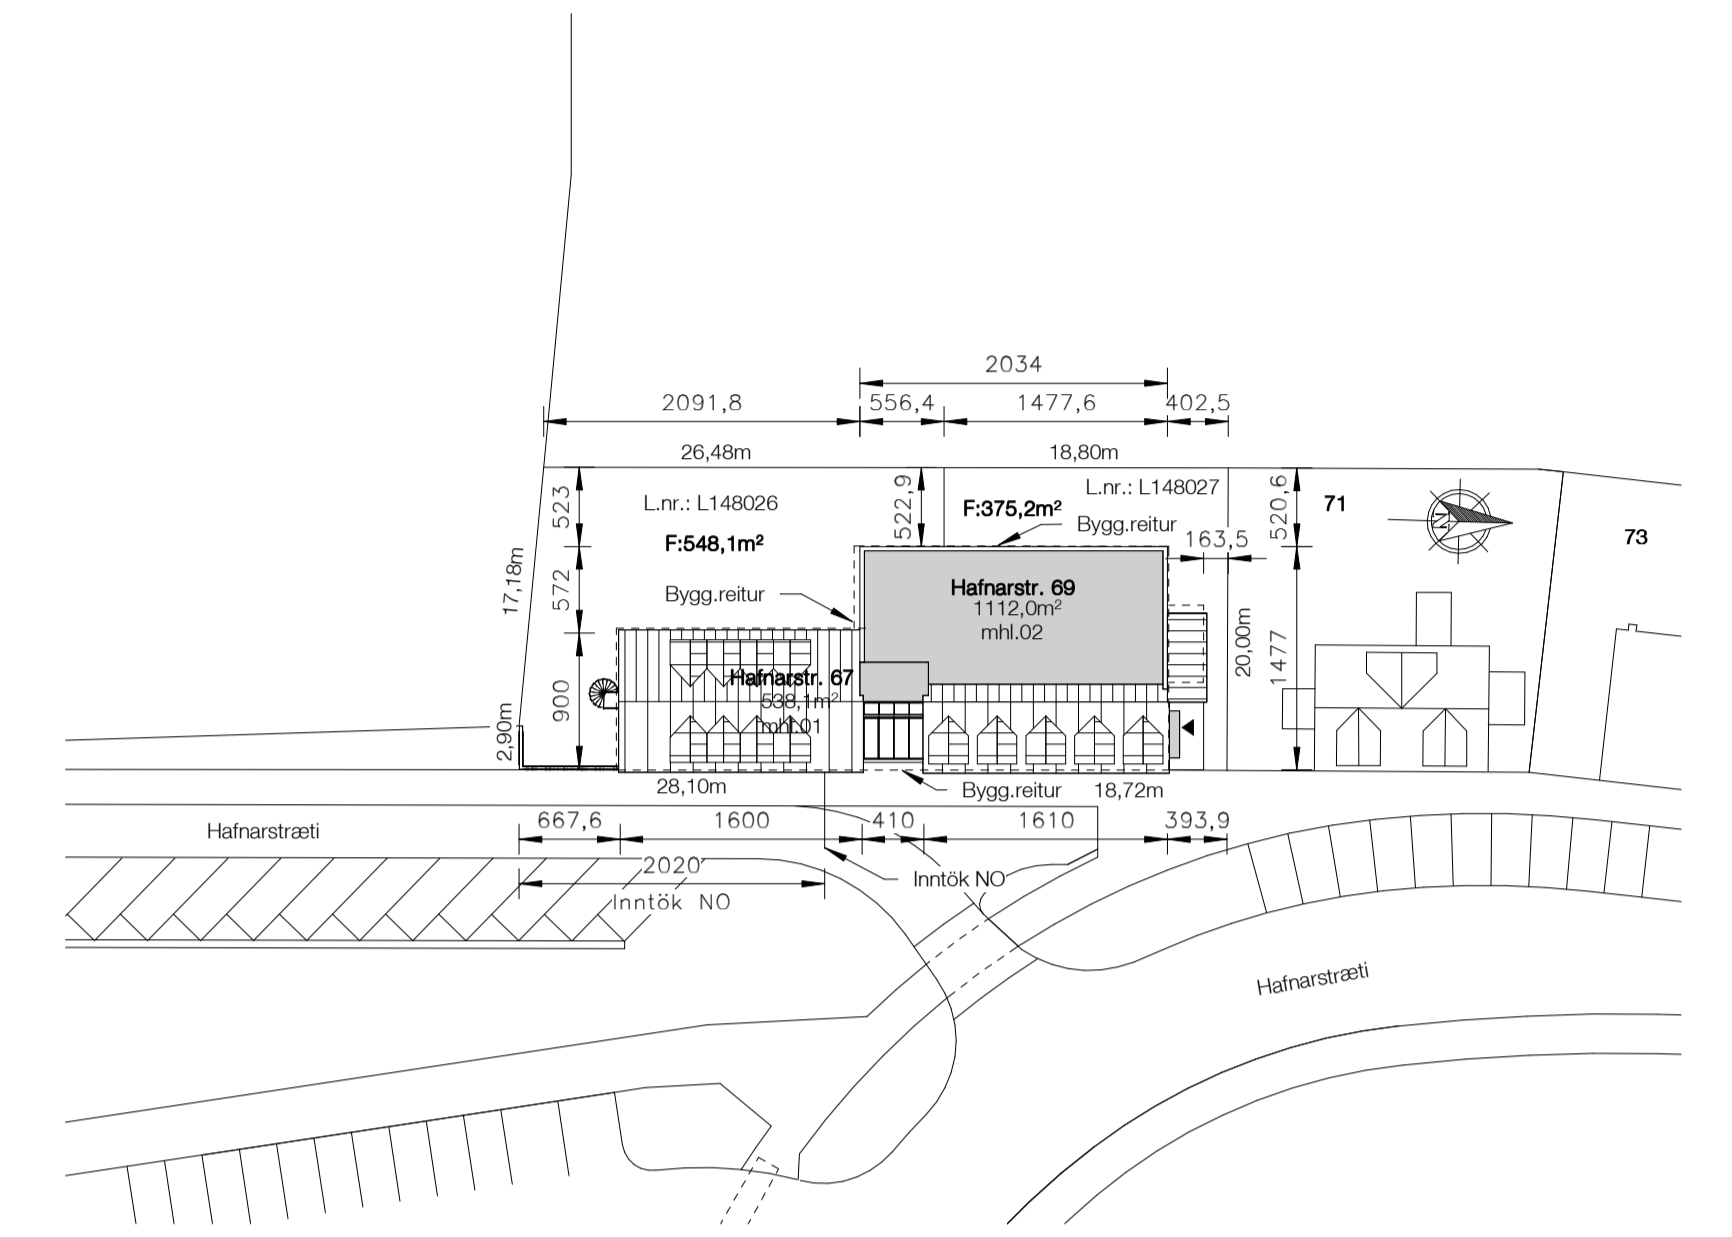


Afstöðumynd 1:500




Vesturhlíð 1:100



Prívíddar ásynd frá götu

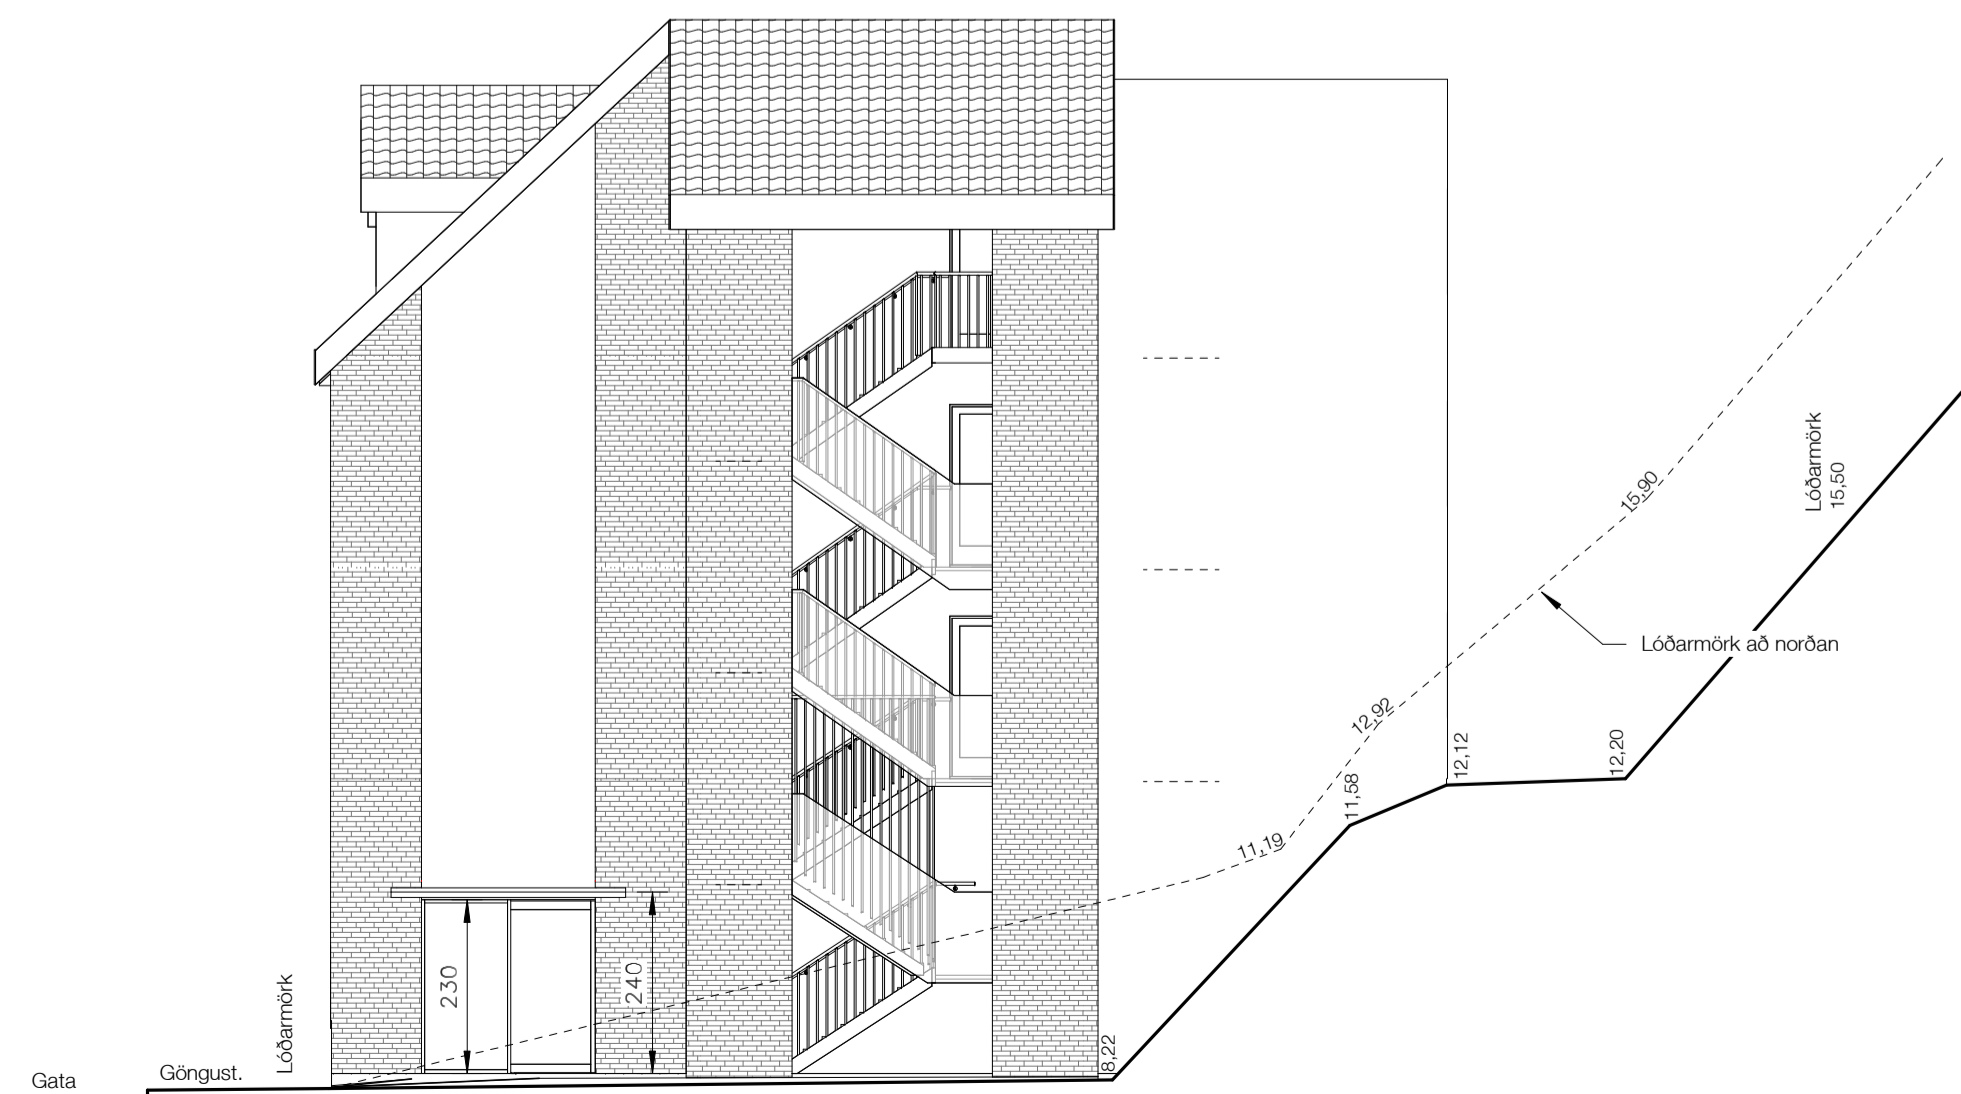

Norðurhlíð 1:100

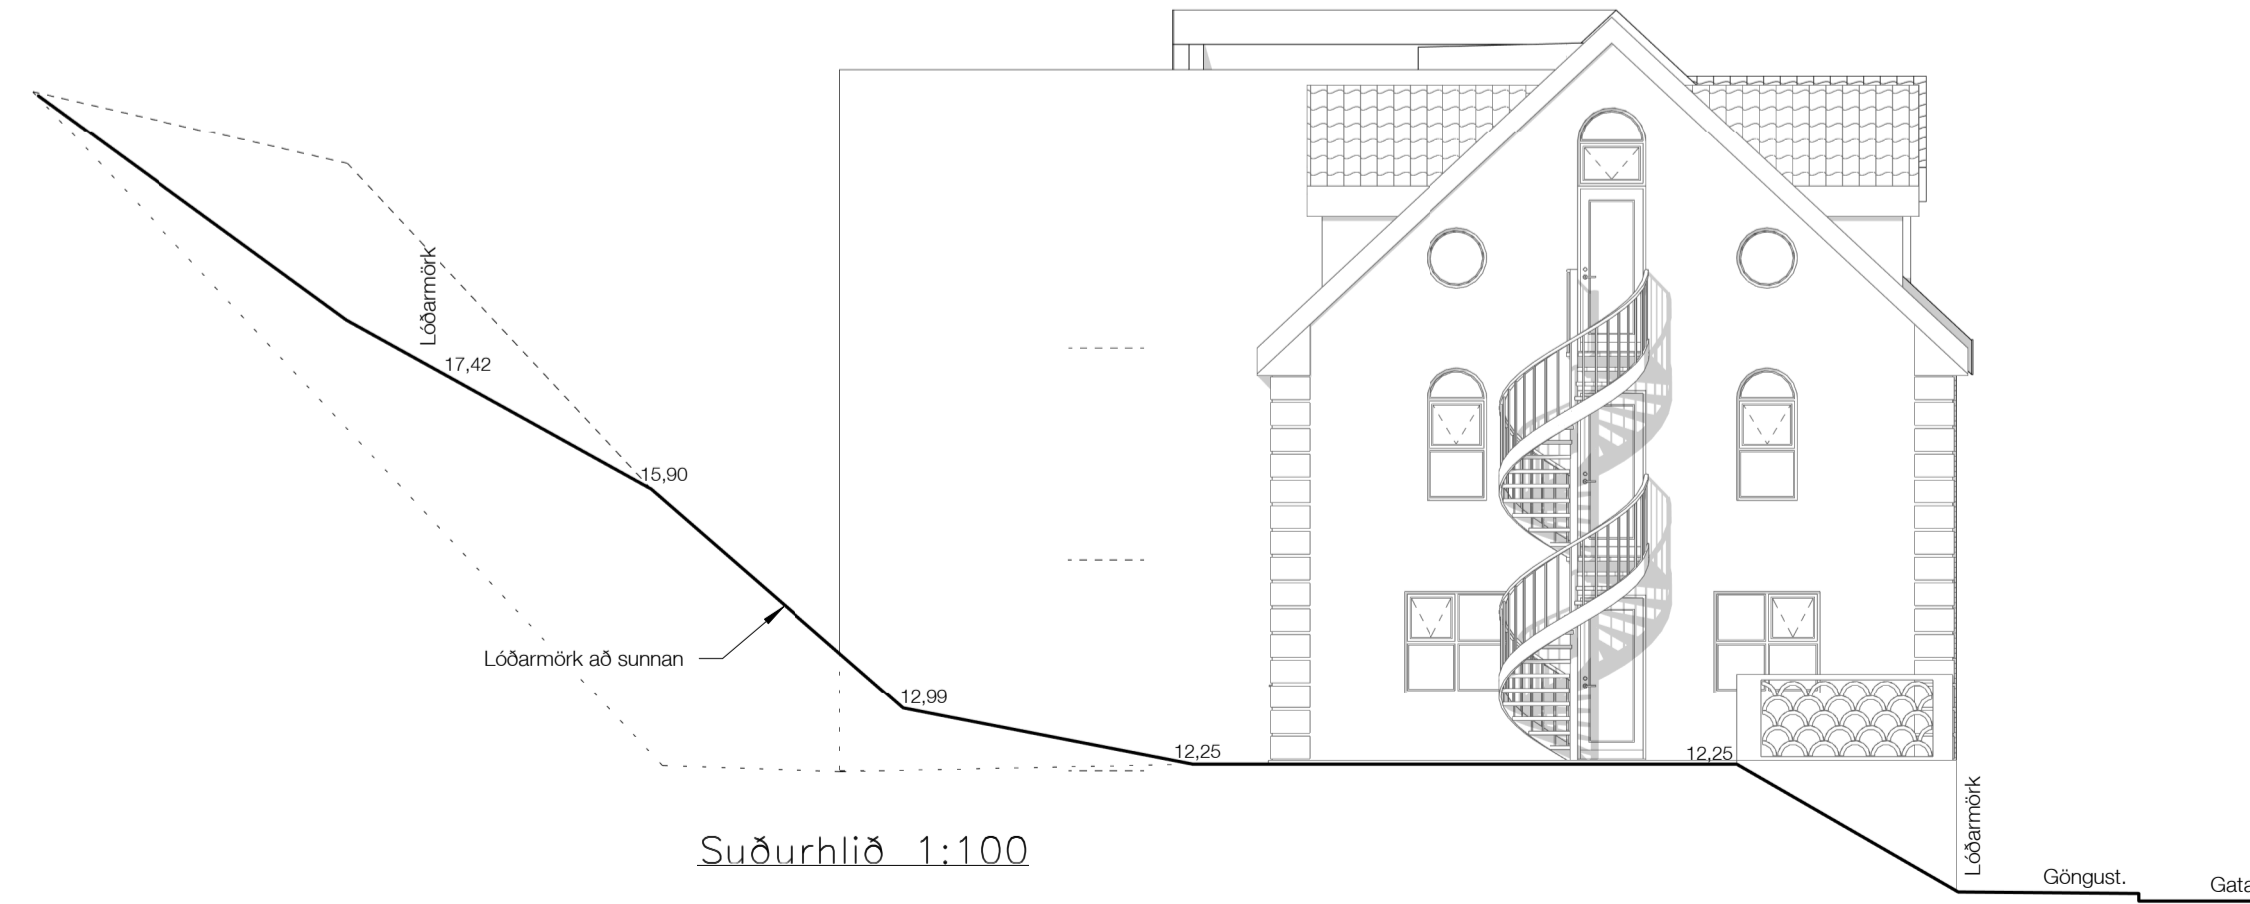


Suðurhlíð 1:100


NR	DAGS	BREYTING
A		
B		
C		

**H.S.Á. TEIKNISTOFA**  
 TGT Hís ehf. • SUNNHLÍÐ 12 • 603 AKUREYRI • t. 701210 - 1230  
 sími 464-6800 • fax 464-6801 • hars@hara.is • www.hara.is


VERKHEITI			
Hafnarstræti 67-69, Akureyri			
HEITI TEIKNINGAR			
Útlit og afstöðumynd.			
VERK NR	TEK.NR	KVARDI	DAGS
15-105	1303	1:100(1:500)	23.07.2018
HANNAÐ	TEKNAÐ	VIÐFARIR	BREYTING
HÁ	AF		
HARALDUR S. ÁRNASON - t. 120149-2539			
STEINMAR H. RÖGNVALDSSON - t. 140574-3769			
Ársm. Mannfr.			
Ársm. Stærðfræðir			

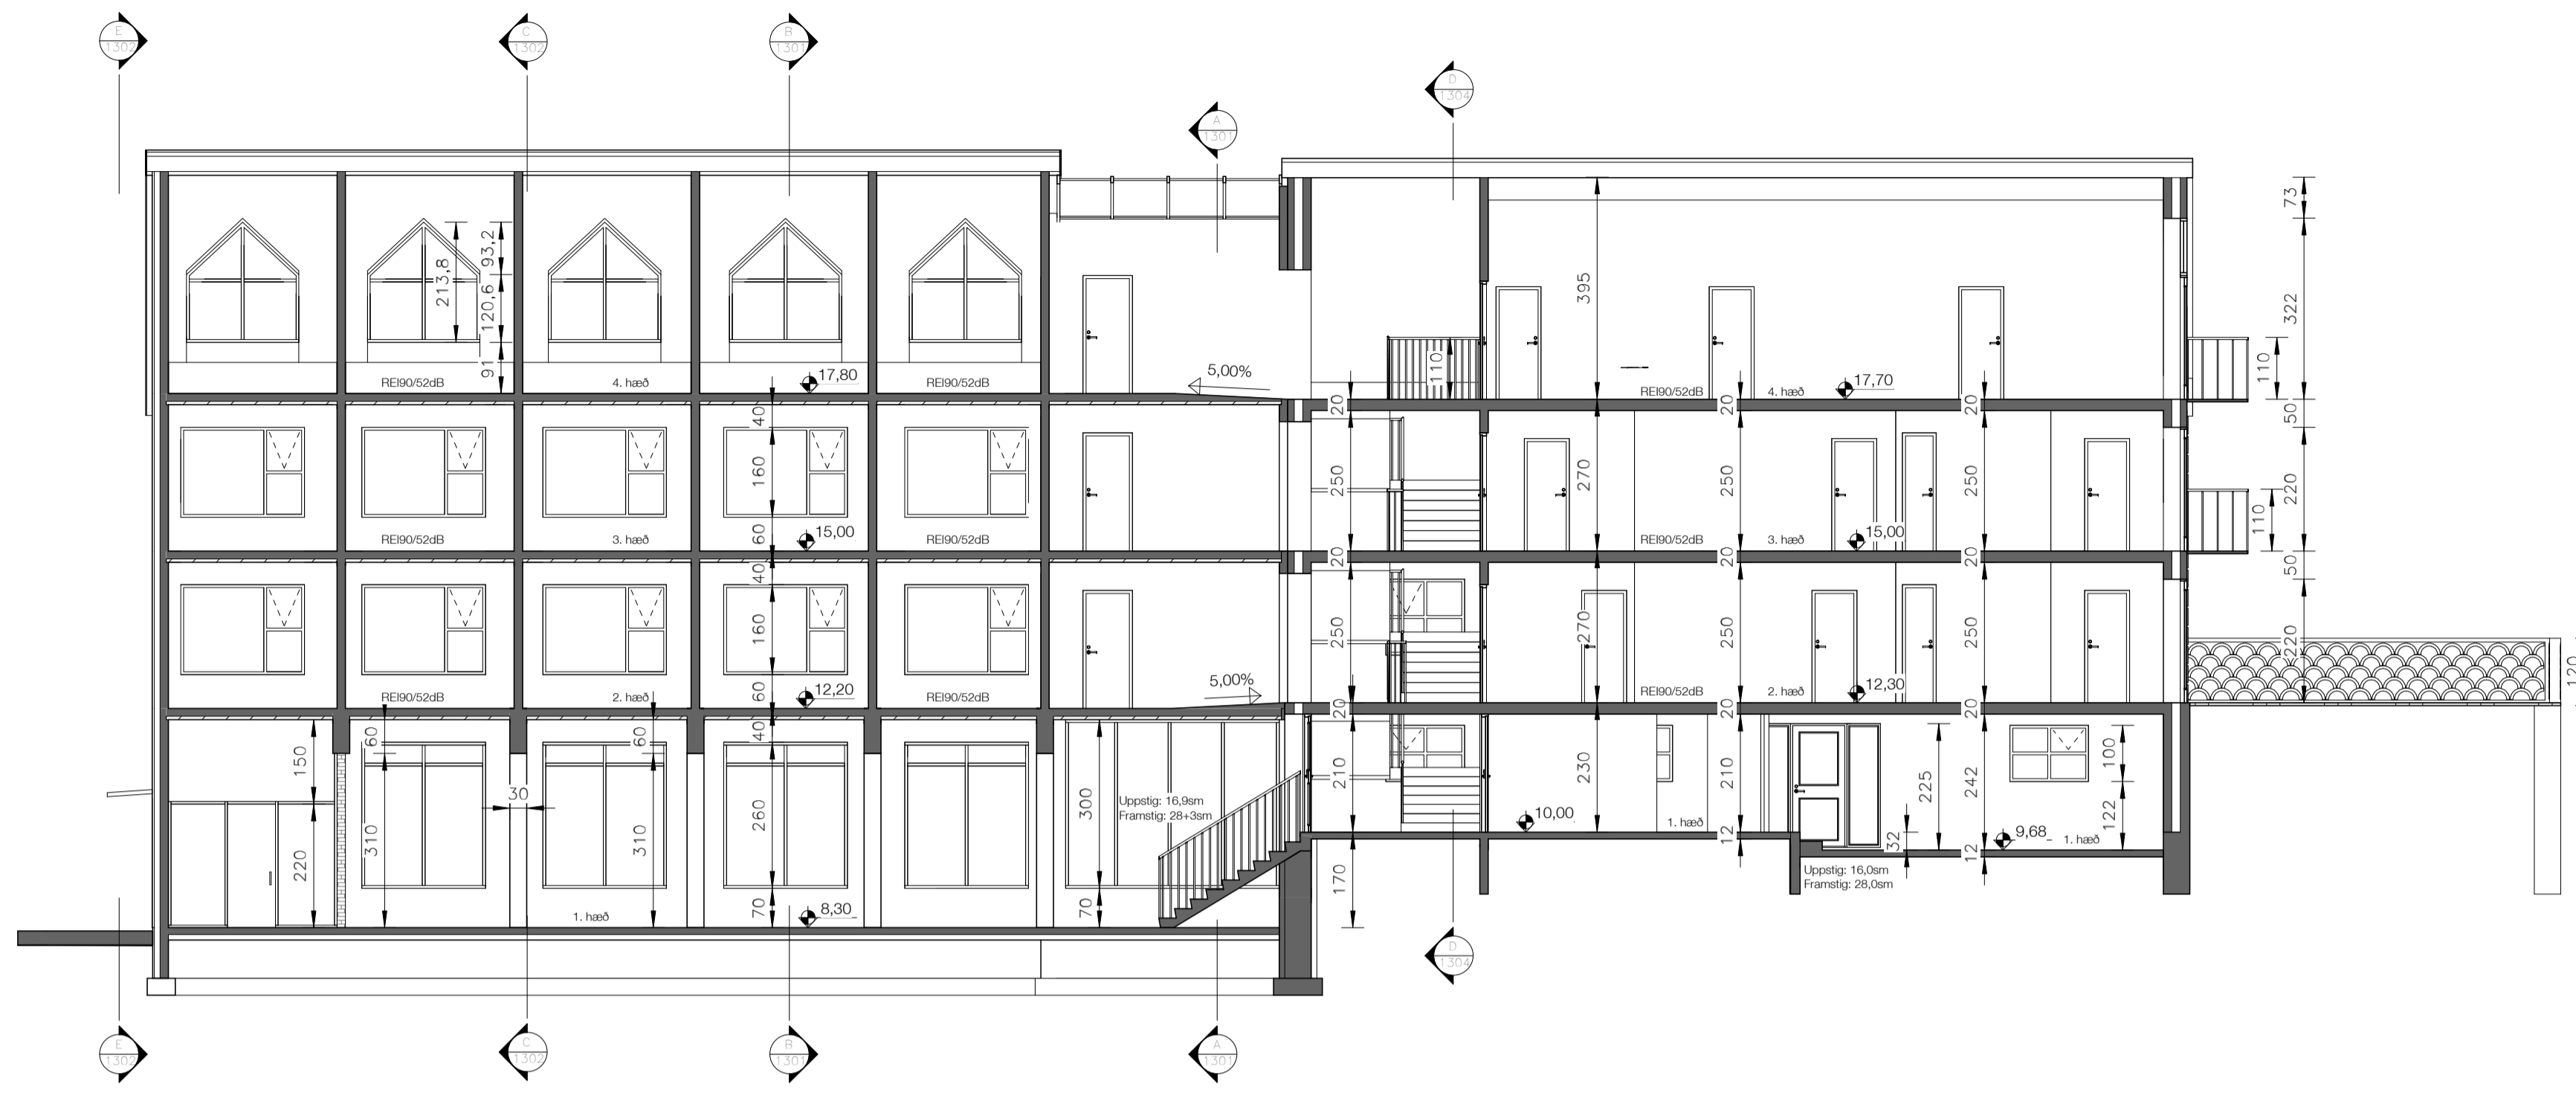

Snið F-F 1:100

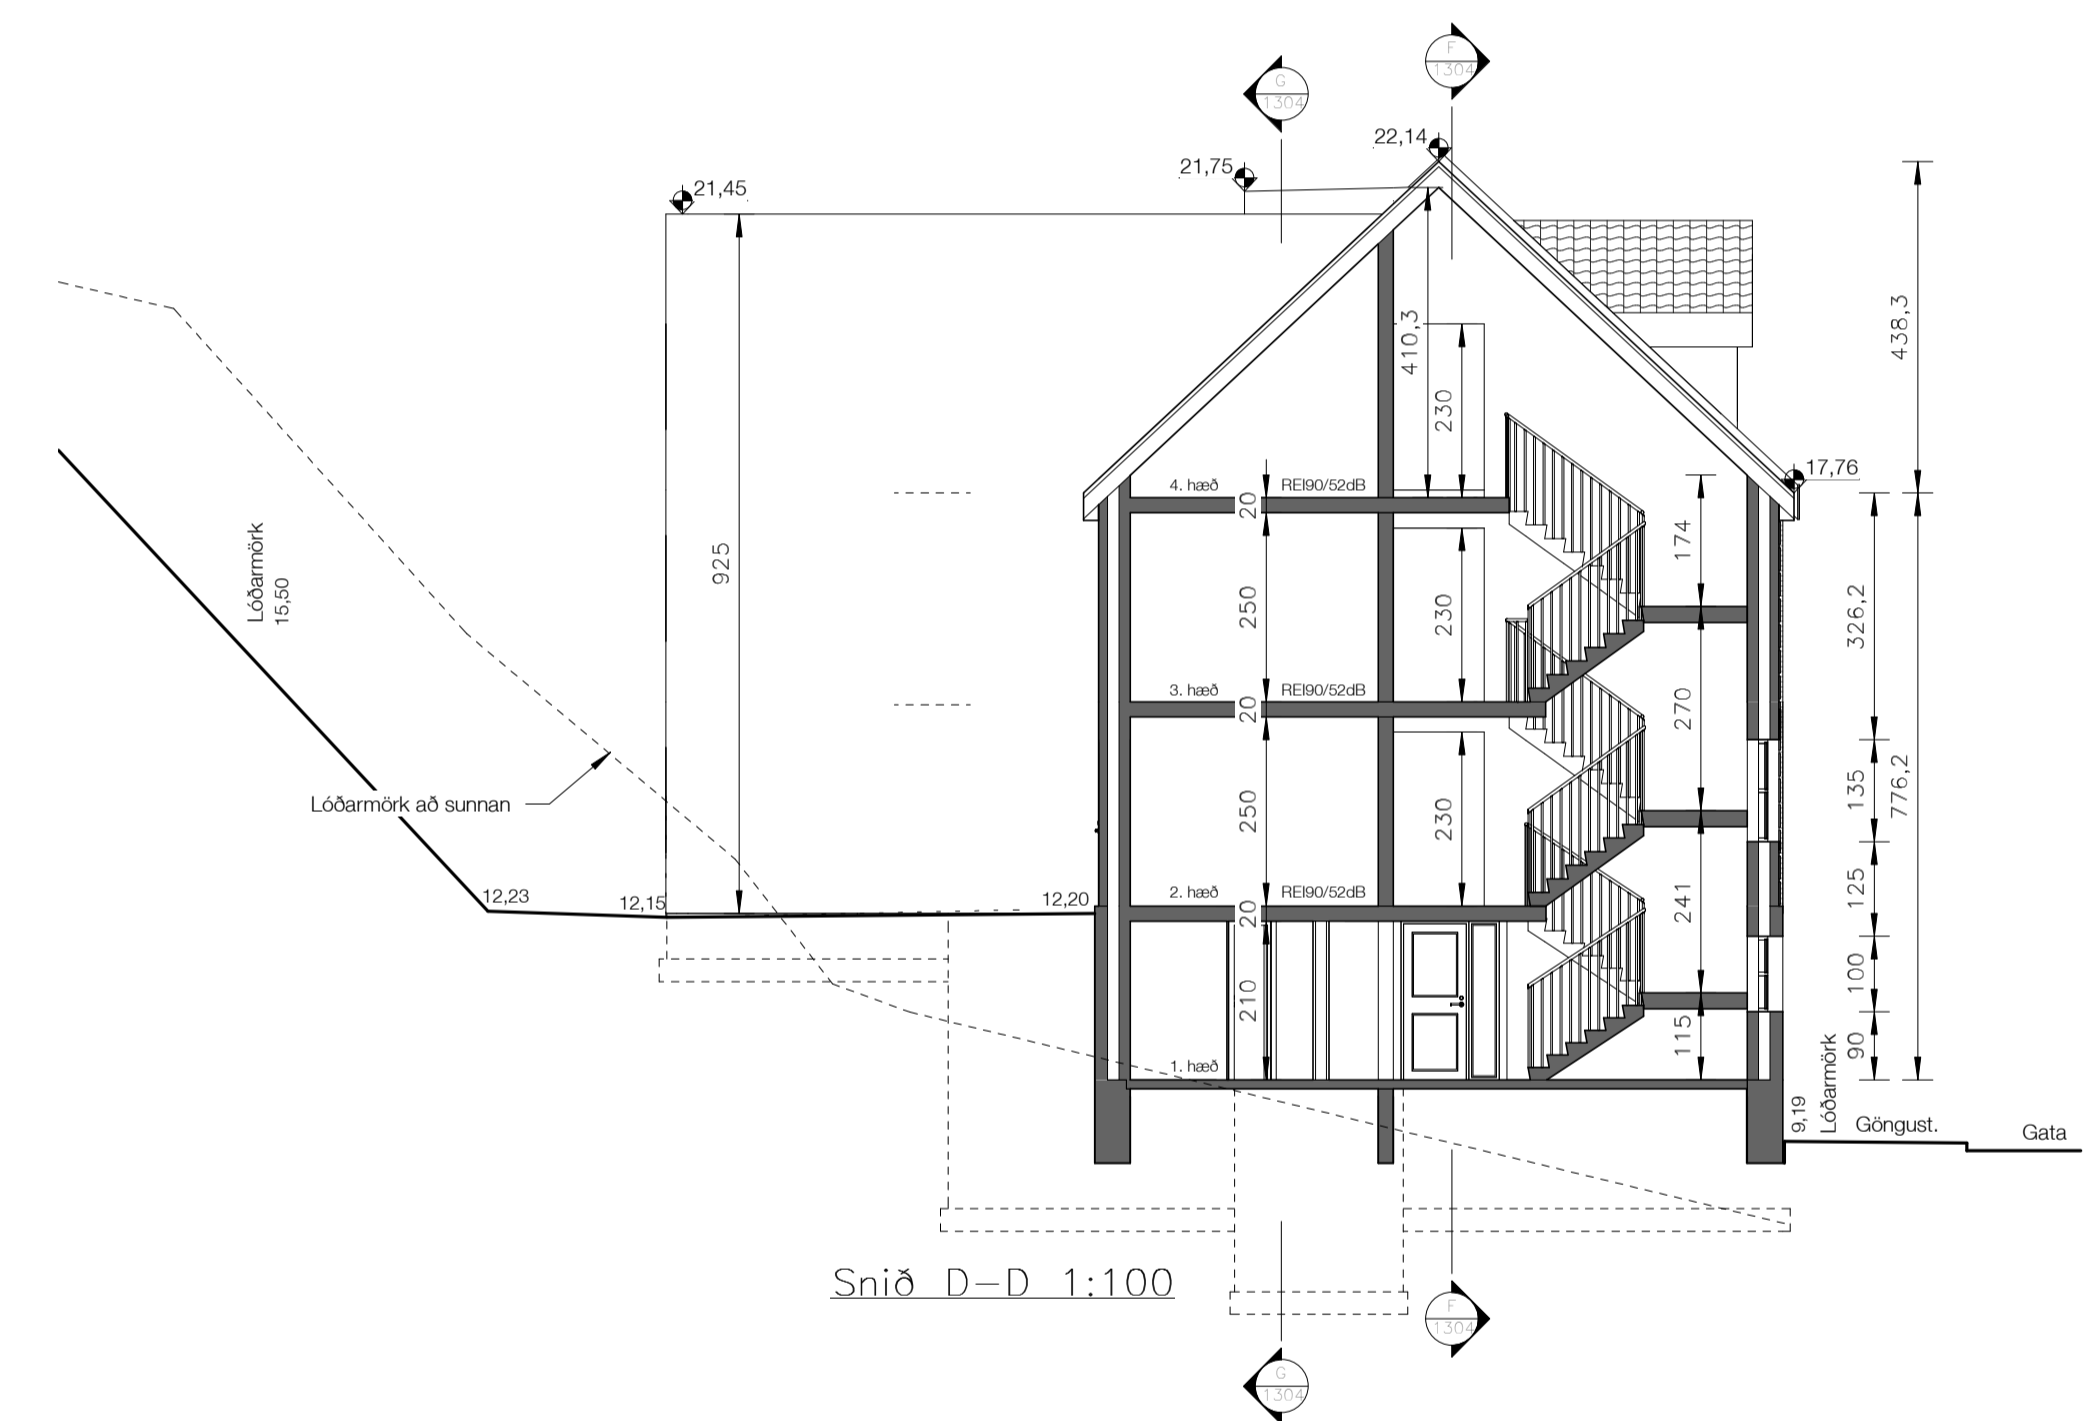

Snið D-D 1:100

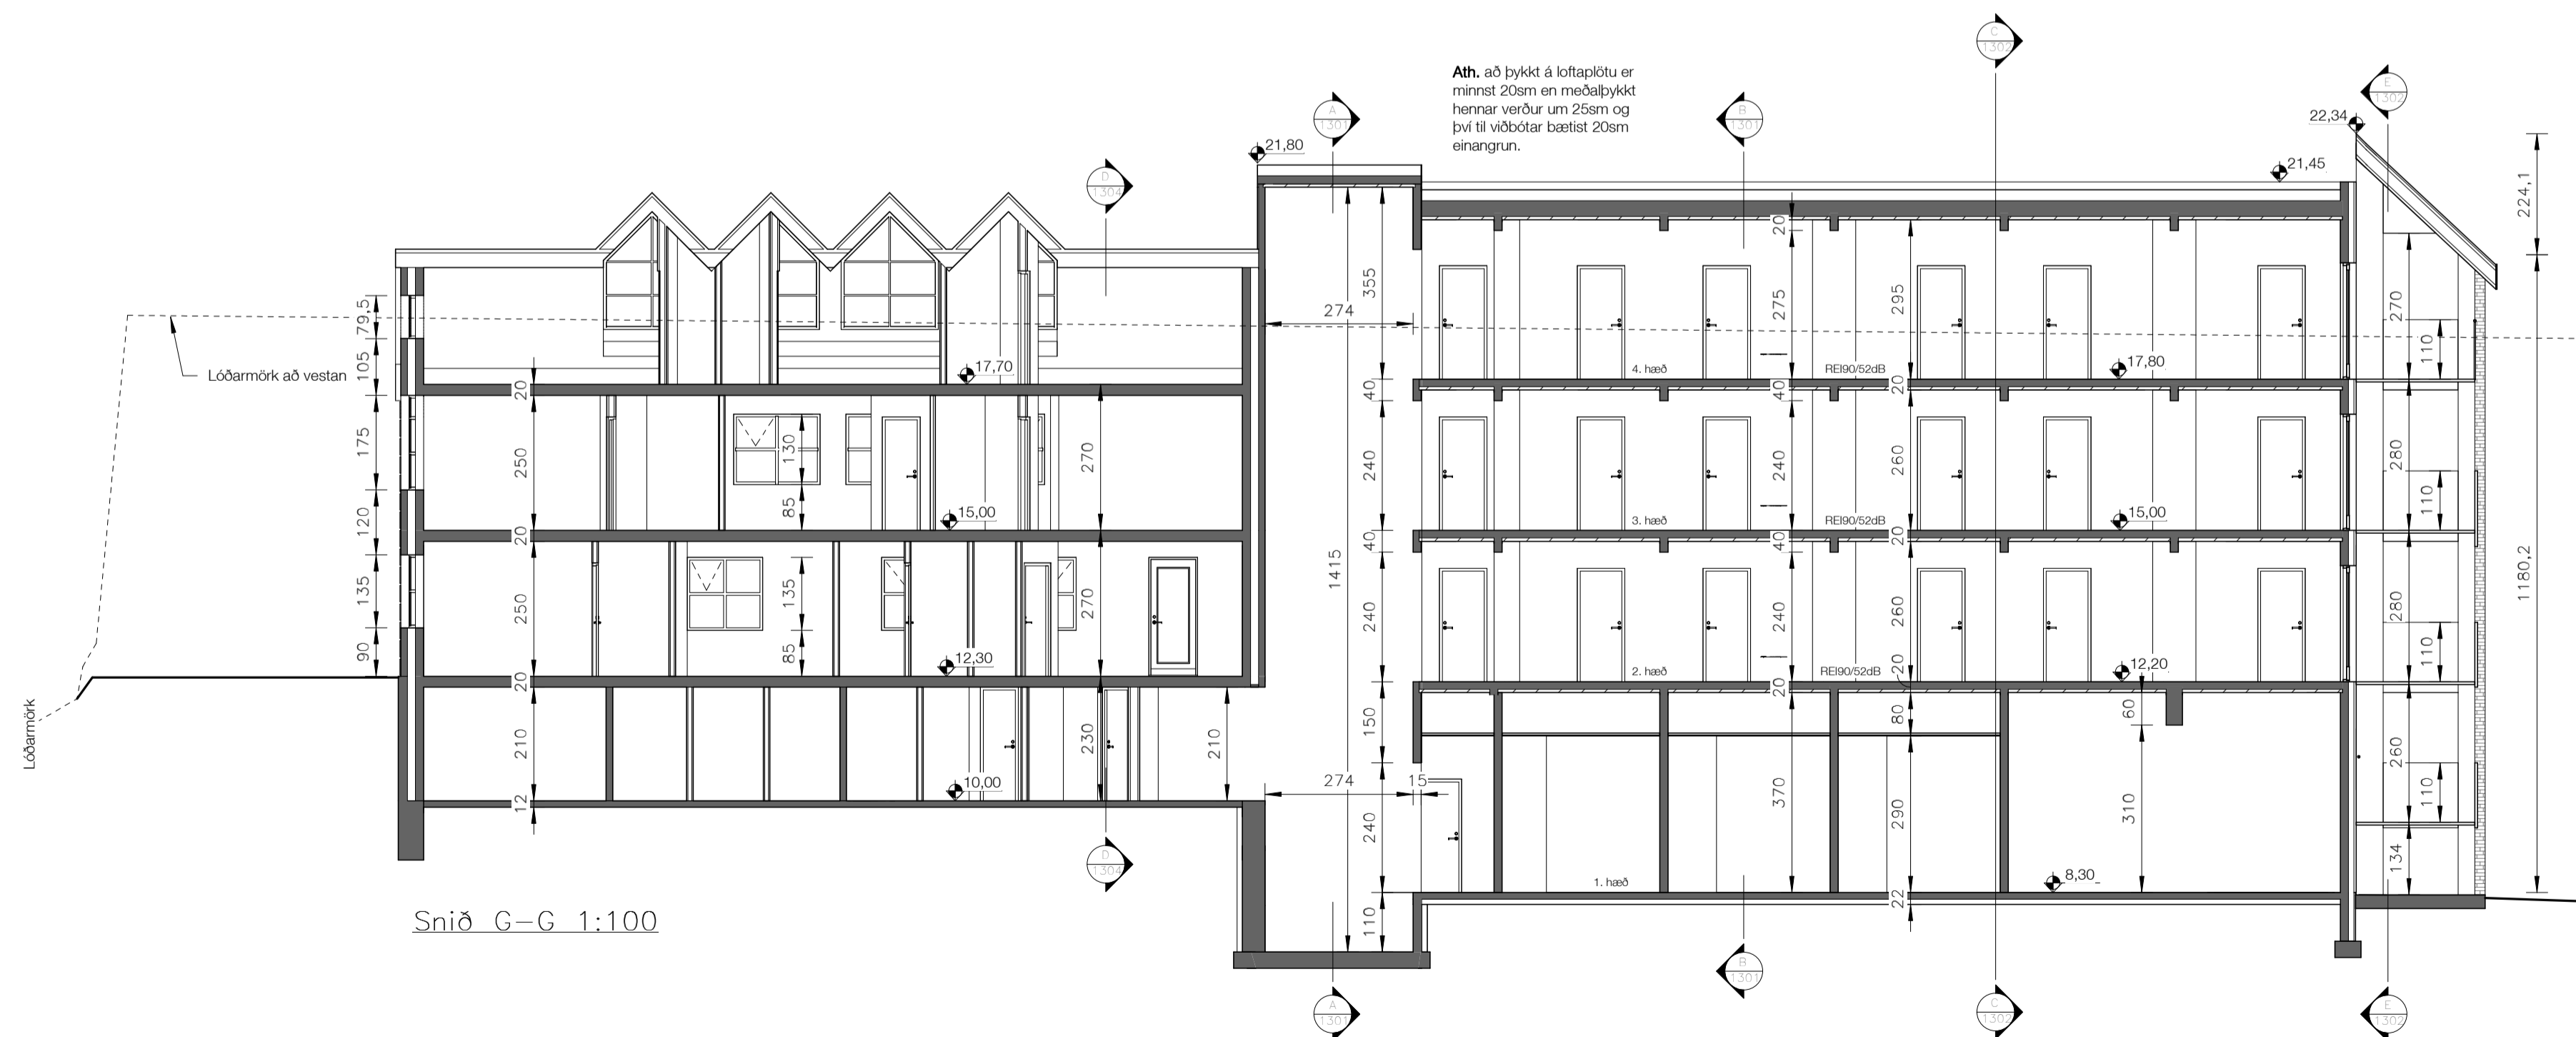

Snið G-G 1:100

NR	DAGS	BREYTING
A		
B		
C		

**H.S.Á. TEIKNISTOFA**  
 TGT Hús ehf. • SUNNULÍÐ 12 • 603 AKUREYRI • t. 701210 - 1230  
 sími 464-6800 • fax 464-6801 • harsa@harsa.is • www.harsa.is

VERKHEITI			
Hafnarstræti 67-69, Akureyri			
HEITI TEIKNINGAR			
Snið D, F og G.			
VERK NR	TEIKN NR	KVARDI	DAGS
15-105	1304	1:100	23.07.2018
HANNAÐ	TEIKNAD	VIÐFARID	BREYTING
HÁ	AF		
HARALDUR S. ÁRNASON - t. 120149-2539			
STEINMAR H. RÖGNVALDSSON - t. 140574-3769			
Aðrir Mannverki			