




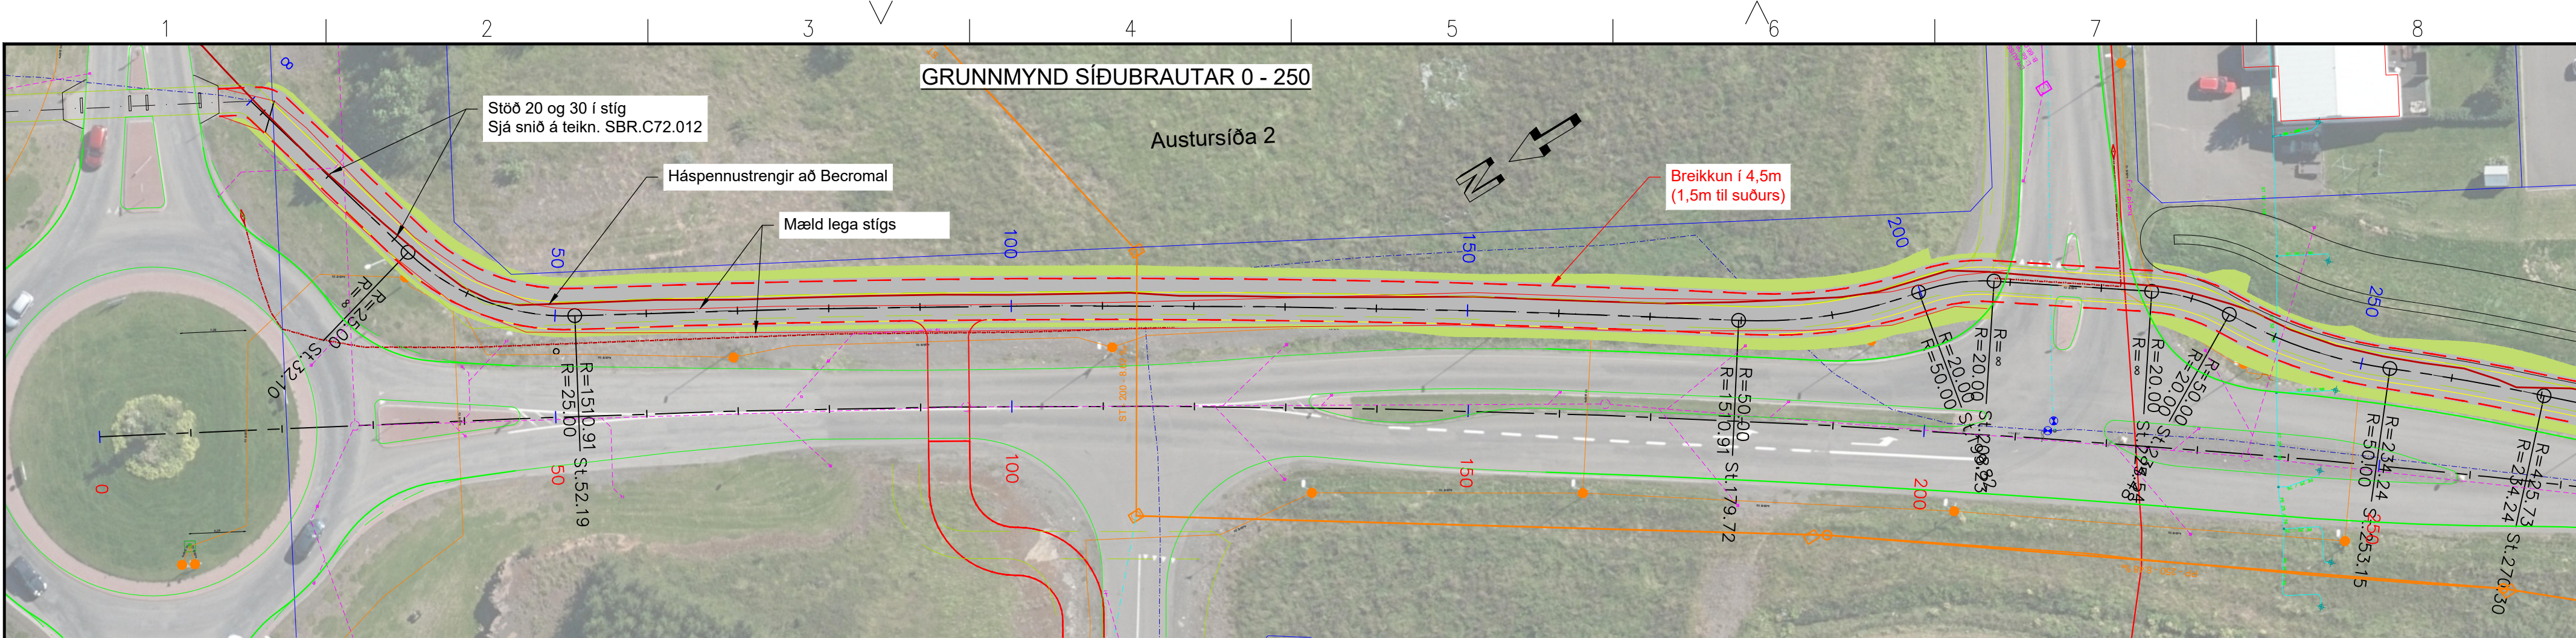

Síðubraut 50-200, upprunalegt snið

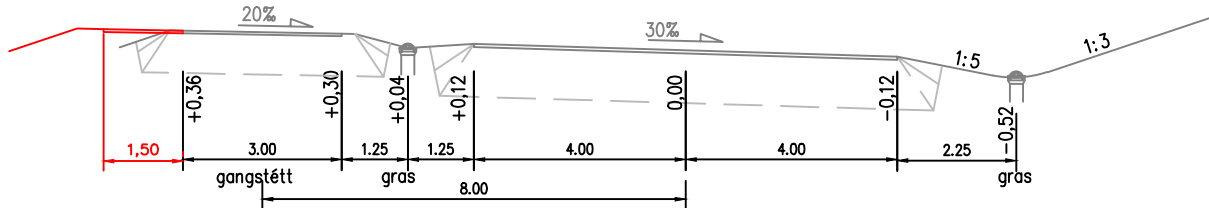


Breikkun stöð 50-180

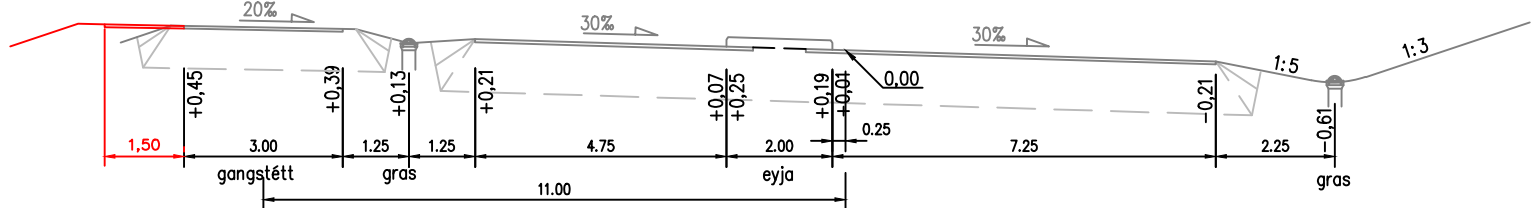


Síðubraut 50-200, snið með eyju

SKÝRINGAR:



Hæðir miðast við upprunlega hönnun Síðubrautar og þau kennisnið sem hér eru sýnd.
Stöð 100 í stíg = stöð 100 í Síðubraut.
Forma skal svæði milli stígs og götu í samræmi við kennisnið, tryggja halla að niðurföllum og lagfæra hæð þeirra ef þörf krefur.
Forma skal svæði sunnan stígs skv. fyrirmælum eftirlitsmanns en ekki lengra en að lóðarmörkum Austursíðu 2.

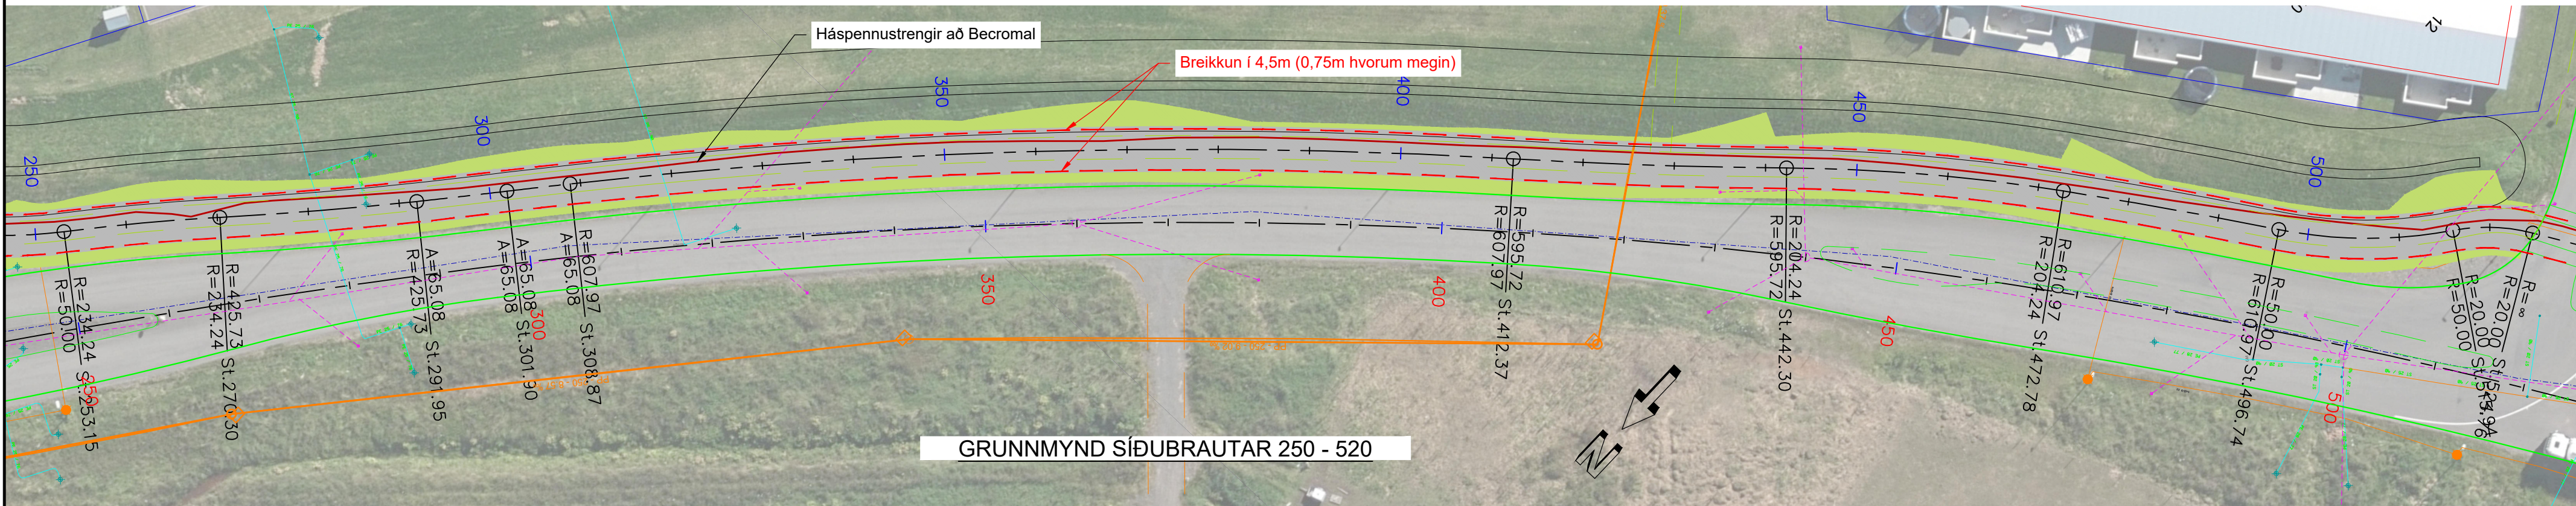

Síðubraut 225-500, með hljóðmön

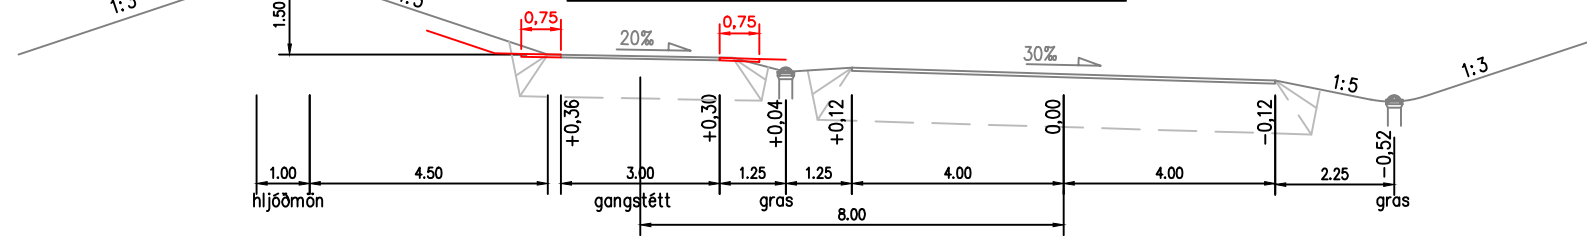

Síðubraut 225-500, með hljóðmön og eyju

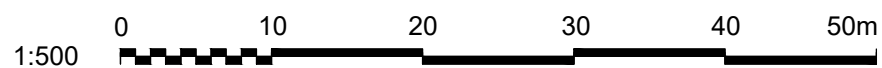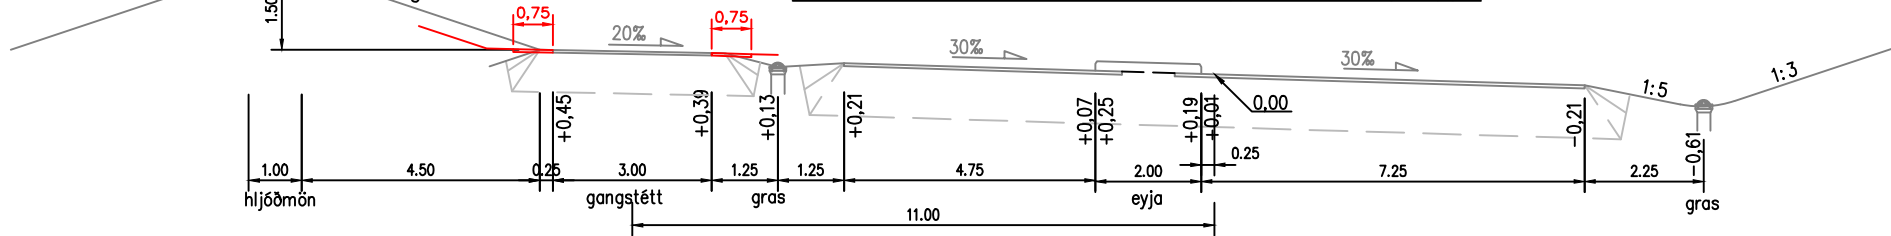

UMHVERFIS- OG
MANNVIRKJASVIÐ
AKUREYRARBÆJAR
TÆKNIDEILD



www.verkis.is

SAMÞYKKT:

B 2020-03-13 Breikkun göngustígs MM MM

A 2019-06-13 VERKTEIKNING MM MM RaB RaB

ÚTG DAGS SKÝRINGAR TEIK HANN RÝNT SAMÞ

UMHVERFIS- OG MANNVIRKJASVIÐ

GÖNGUSTÍGUR VIÐ SÍÐUBRAUT

Hörgárbraut - Vestursíða

Grunnmynd og kennisnið Síðubrautar

VERKFANG 15104 TEIKNING

SBR.C72.001 B