


K: 22,94

Suður

K: 24,36

K: 25,59

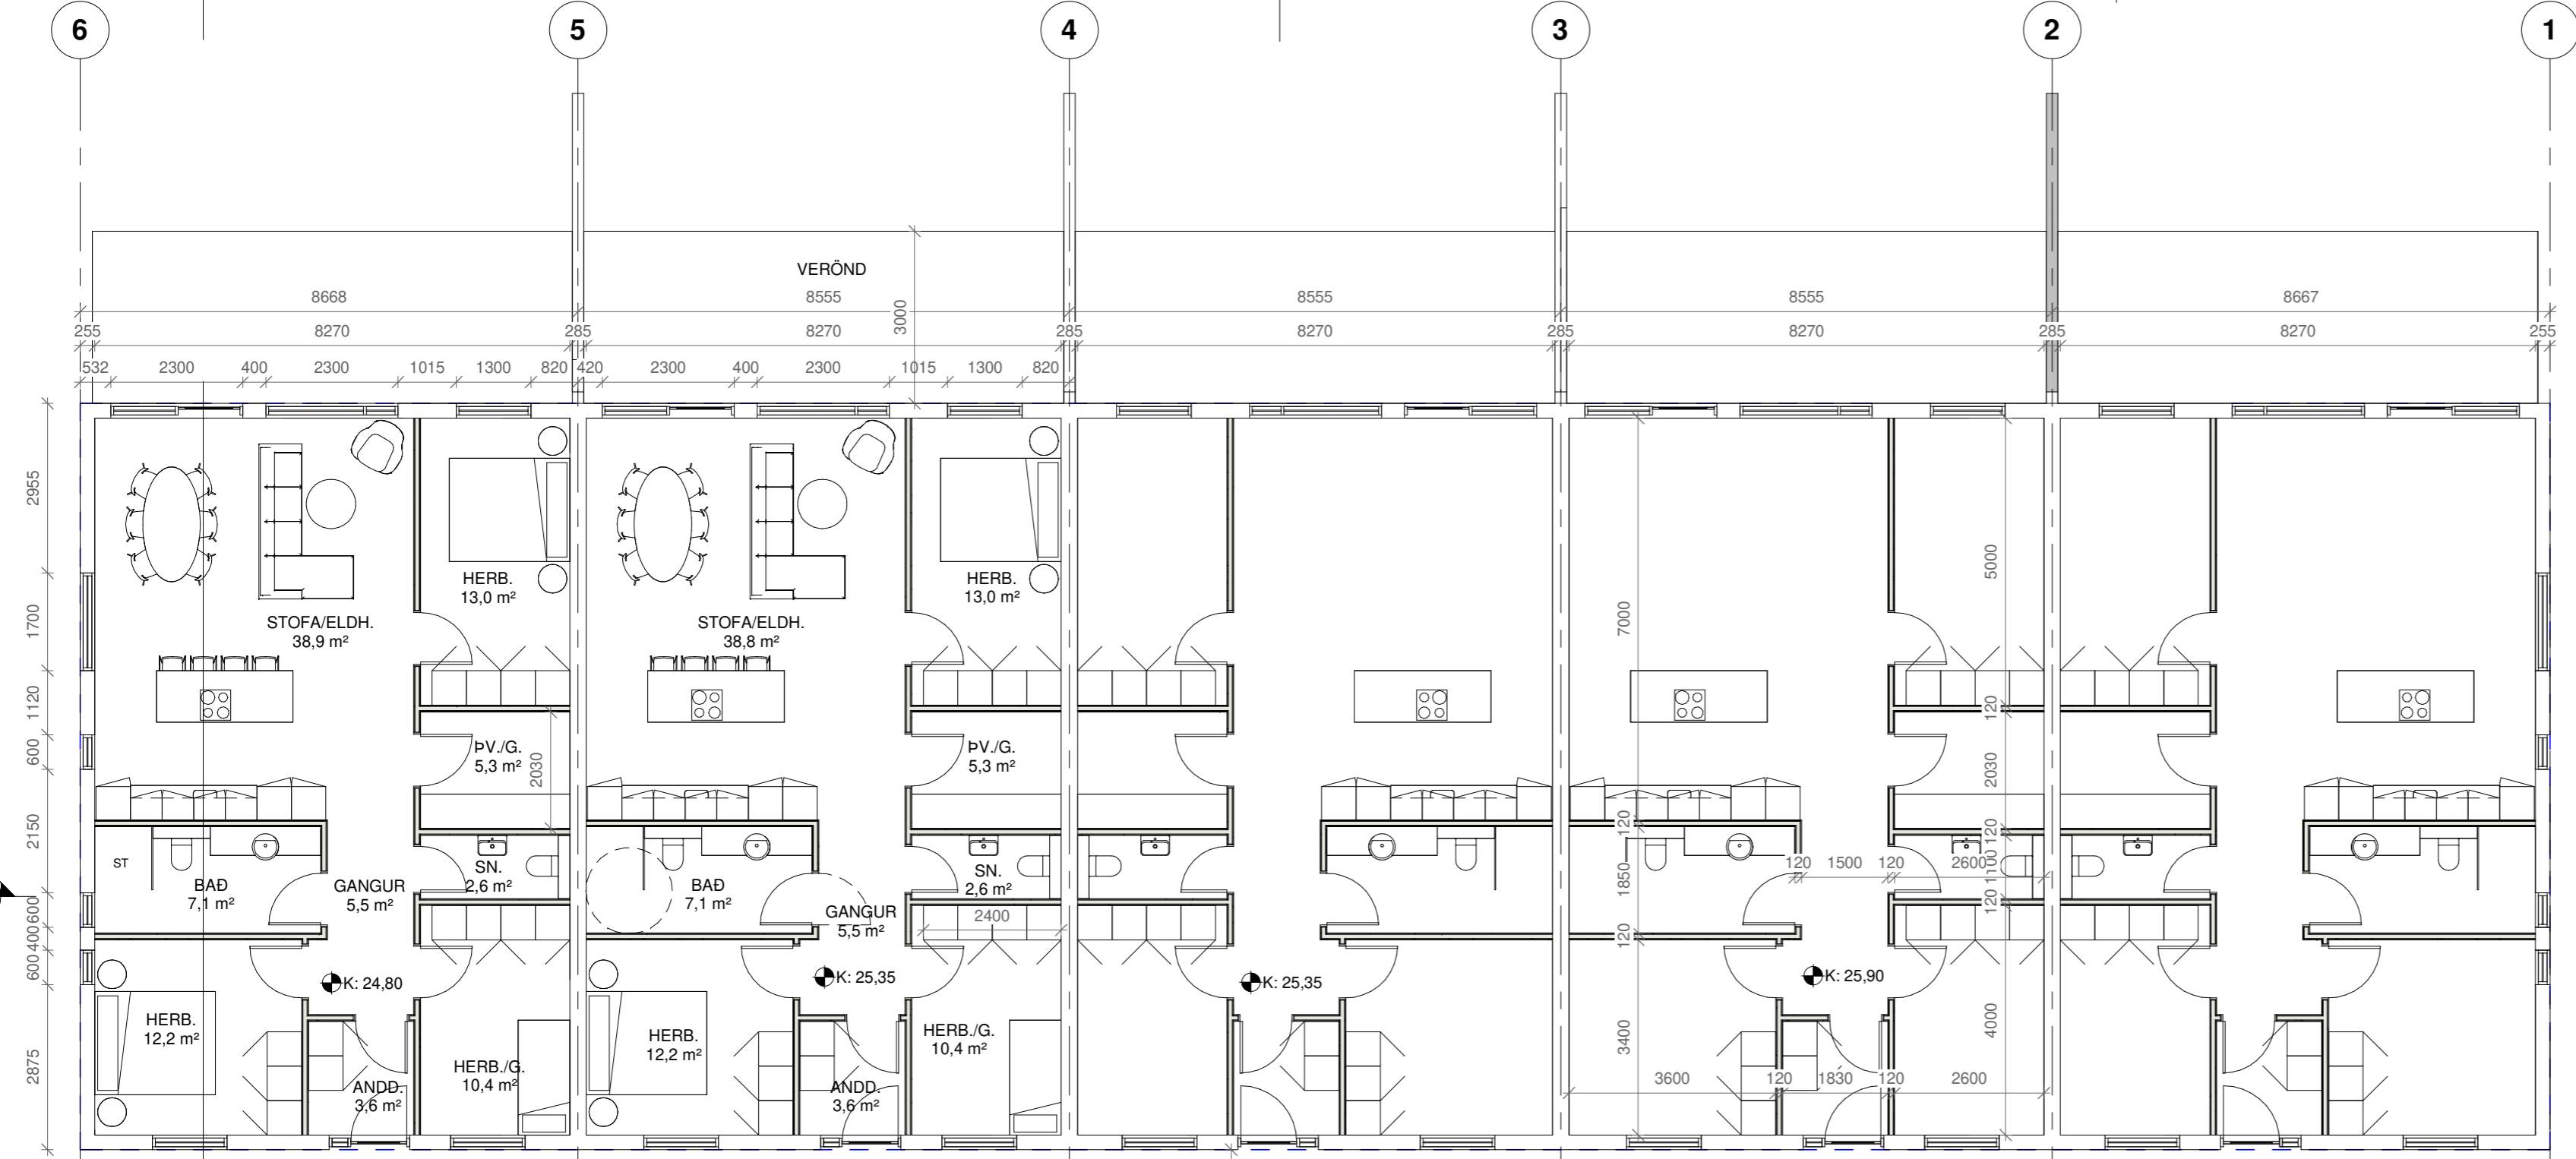

**GÖNGU-STÍGUR**

Útg.	Dags.	Skýring	Br.af.
------	-------	---------	--------

Verkheiti: **Hulduholt 4-12**

Staður: **603 Akureyri**

Teikniflokkur: **Tillaga**

Landnúmer:                      Staðgreinir:

**Grunnmynd**

Teiknað af: AT	Mælikvarði: 1 : 100
Yfirfarið af: FH	Dagsetning: 02.02.2022

Hönnuður:

Hönnunarstjóri:

**AVH** Anna Margrét Hauksdóttir arkitekt - kt. 120665-3169  
 Anton Örn Brynjarsson verkfræðingur - kt. 270559-7199  
 Fanney Hauksdóttir arkitekt - kt. 170561-7249  
 Kári Magnússon byggingafræðingur - kt. 081171-5649

**AVH ehf. - Arkitektúr-Verkfræði-Hönnun**  
 Kaupvangi - Myranvegi - 600 Akureyri / Sími: 460 4400  
 Þinghótsstræti 27 - 101 Reykjavík / Sími: 561 4400  
 avh@avh.is - www.avh.is

**001**  
 Númer                      Útgáfa

HÖNNUÐUR ÁSKILUR SÉR ALLAN RÉTT Á TEIKNINGUM - FJÓLFÖLDUN ER HÁB SKRIFLEGU SAMÞYKKI

**ÍBÚÐ 12**  
112,7 m<sup>2</sup>

**ÍBÚÐ 10**  
111,2 m<sup>2</sup>


ÚTIGEYMSLA  
6,9 m<sup>2</sup>

8,8 m<sup>2</sup> br.  
 ÚTIGEYMSLA  
 6,9 m<sup>2</sup>  
 +INNÞÖK

Norður

**HULDUHOLT**

**1. Hæð**  
1 : 100

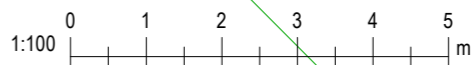

Vistað: 2.2.2022 13:41:45

Skrá: S:\Hulduholt 4-12\Teikningar\Arkitekt\I-1-adaluppdr\Hulduholt\_4-12.rvt

Bláðaströð: A2