





Grunnmynd 1:500 (A1)

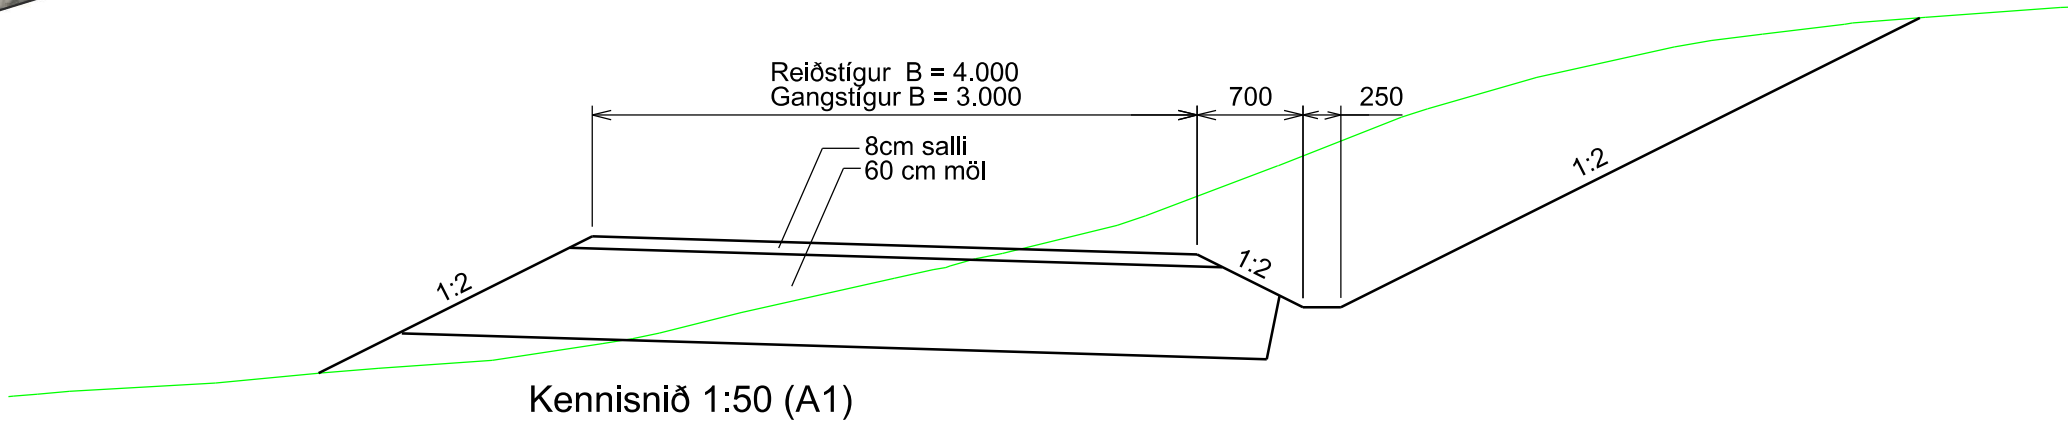

Kennisnið 1:50 (A1)

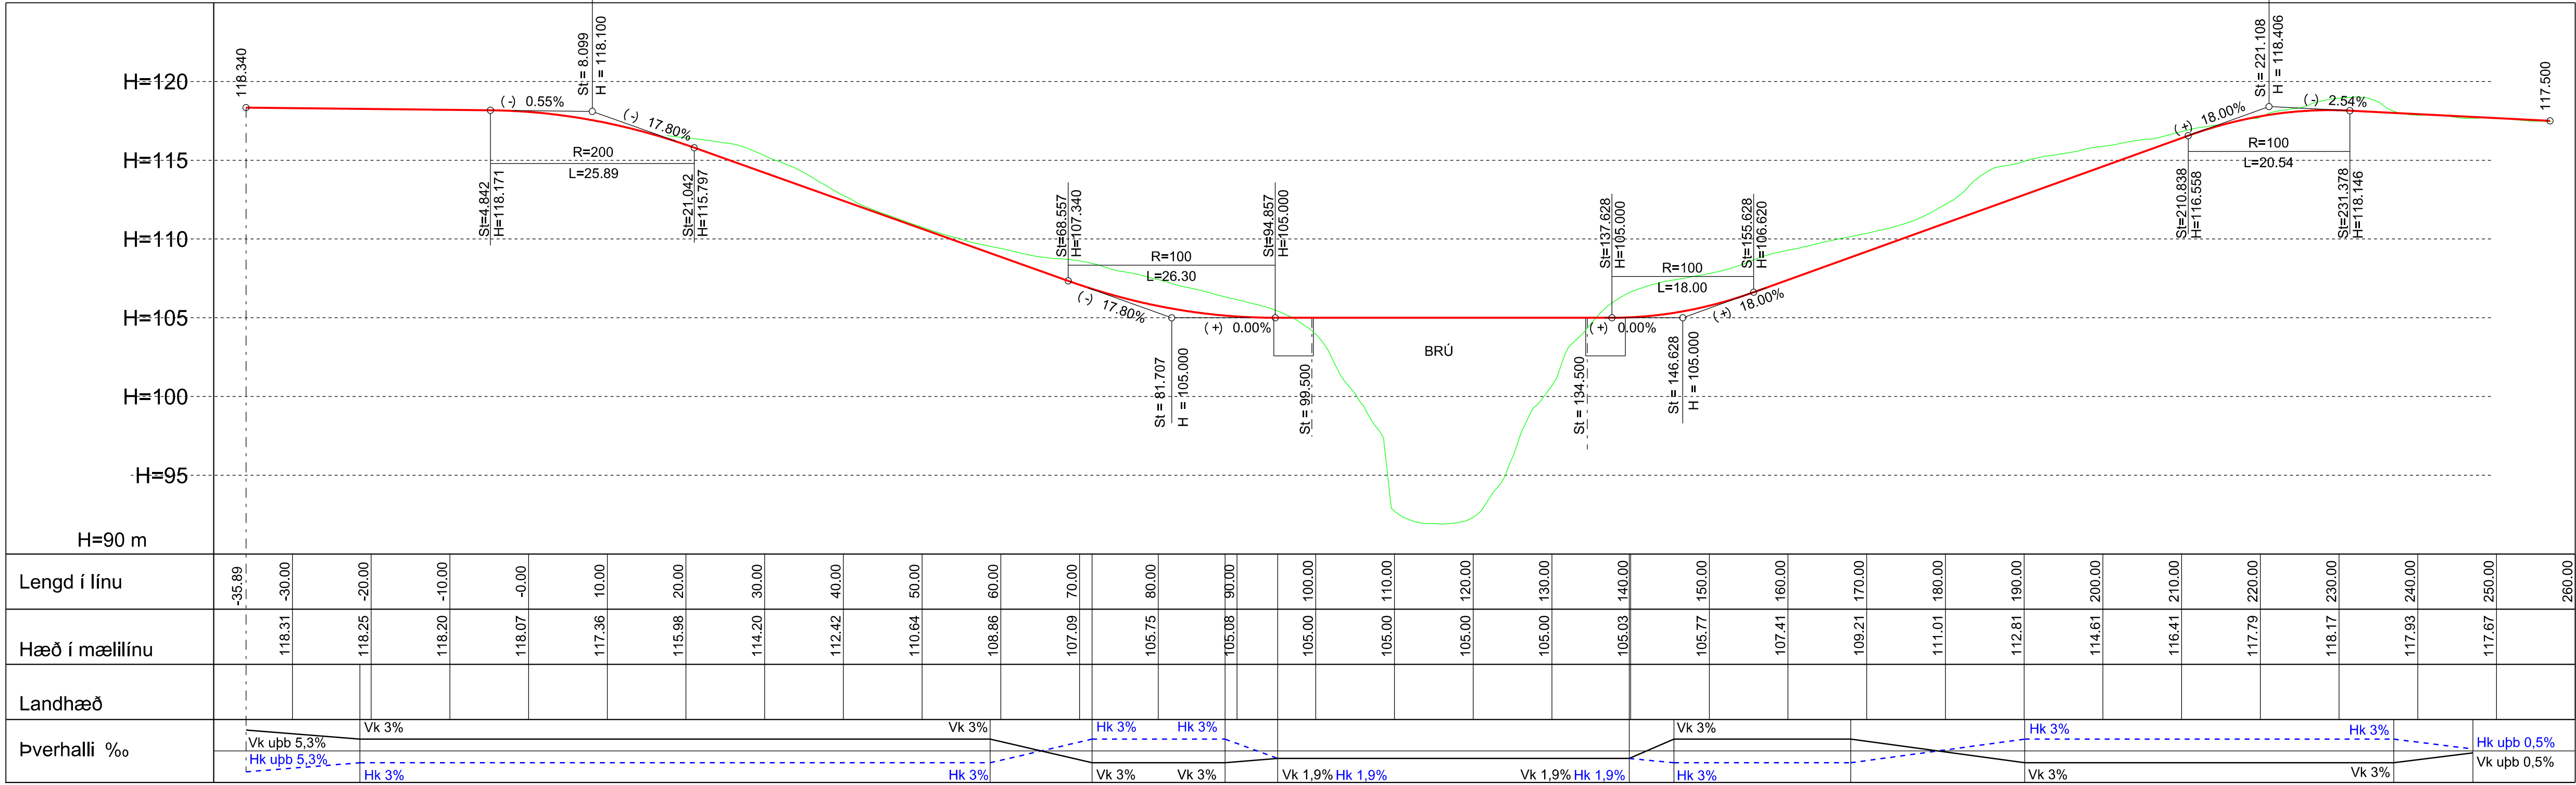

Langsnið 1:500 / 1:200 (A1)

Hnitakerfi: Ísnet 93
Hæðakerfi Akureyrar

ÚTGAFA	ÚTGAFAFERILL	HANNAÐ	TEKNI.	YFIR.
B	2020/1006	Breytt lagna stíga: góðgustigur	MA / BSI	BSI



VERKNUMER	HANNAÐ	BSI
7098-010-25 2509-513	TEKNIÐ:	BSI 06.05.2020
Númer verkefnis	YFIRFARIR:	BSI 06.05.2020
	MÆLT:	
	SAMM.	
DAGS:	MÆLIKVARÐI	BLAÐSTÆRÐ
03.06.2020	1:500 / 1:100 / 1:50	A1
Hönnunarskjóti: Bergur Steingrímsson 231054-3599	Hönnuður: Bergur Steingrímsson 231054-3599	

Hólasandslína 3	Reiðstígur að lagna- og reiðbrú á Glerá	TEKNIKA NÚMER
		Akb. 001 LN B101
Langsnið - Þversnið	Afstöðumynd brúar	ÚTGAFA
		B