




**A Austur**  
1 : 100

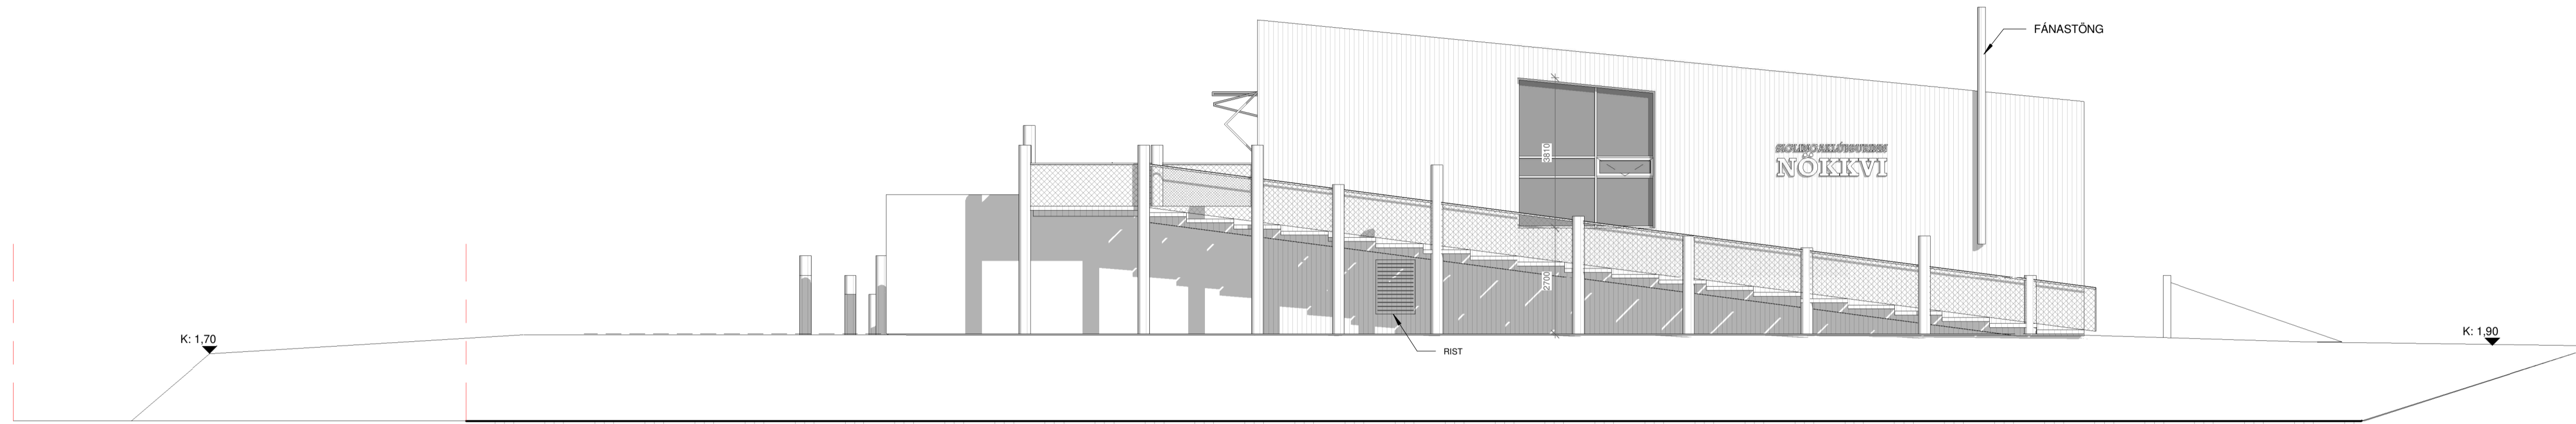


**N Norður**  
1 : 100

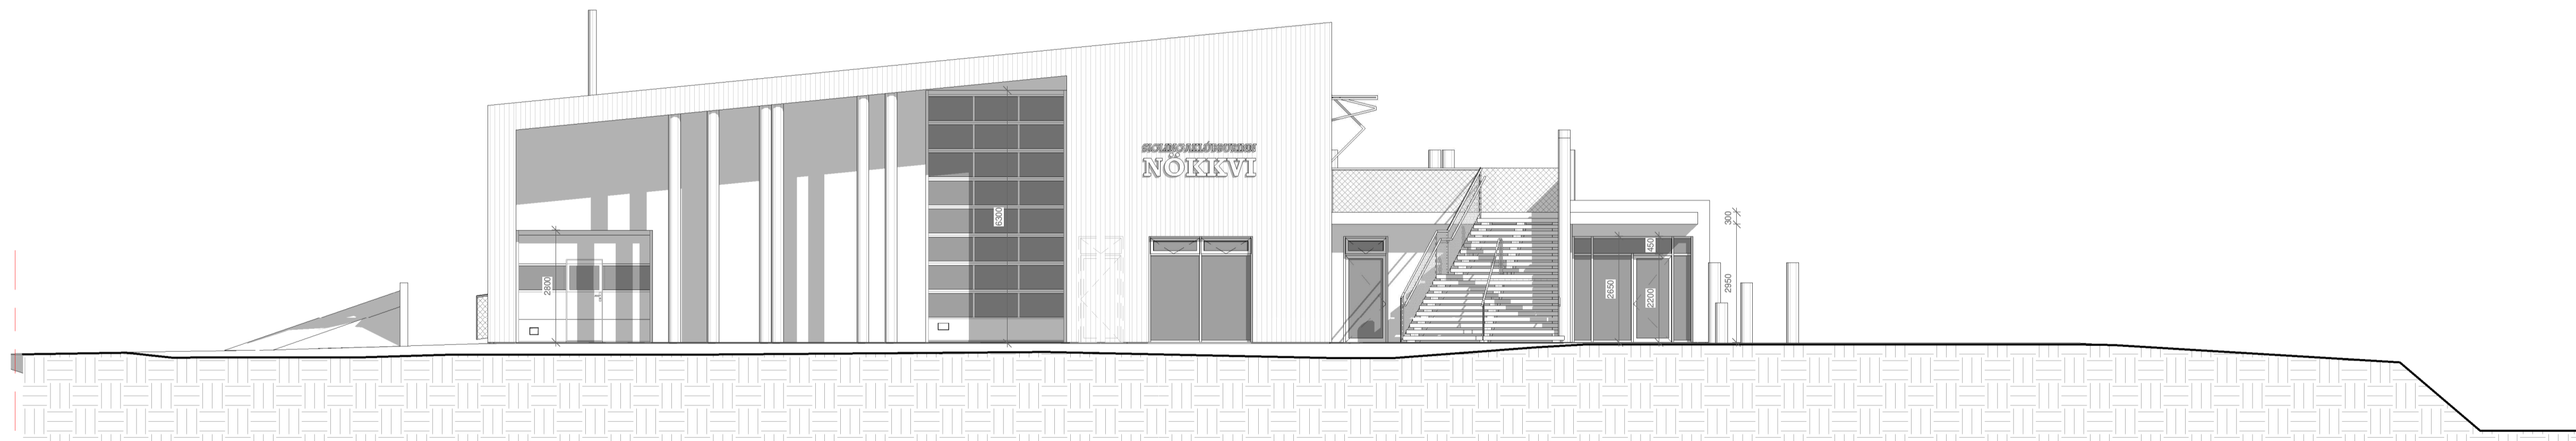

**S Suður**  
1 : 100

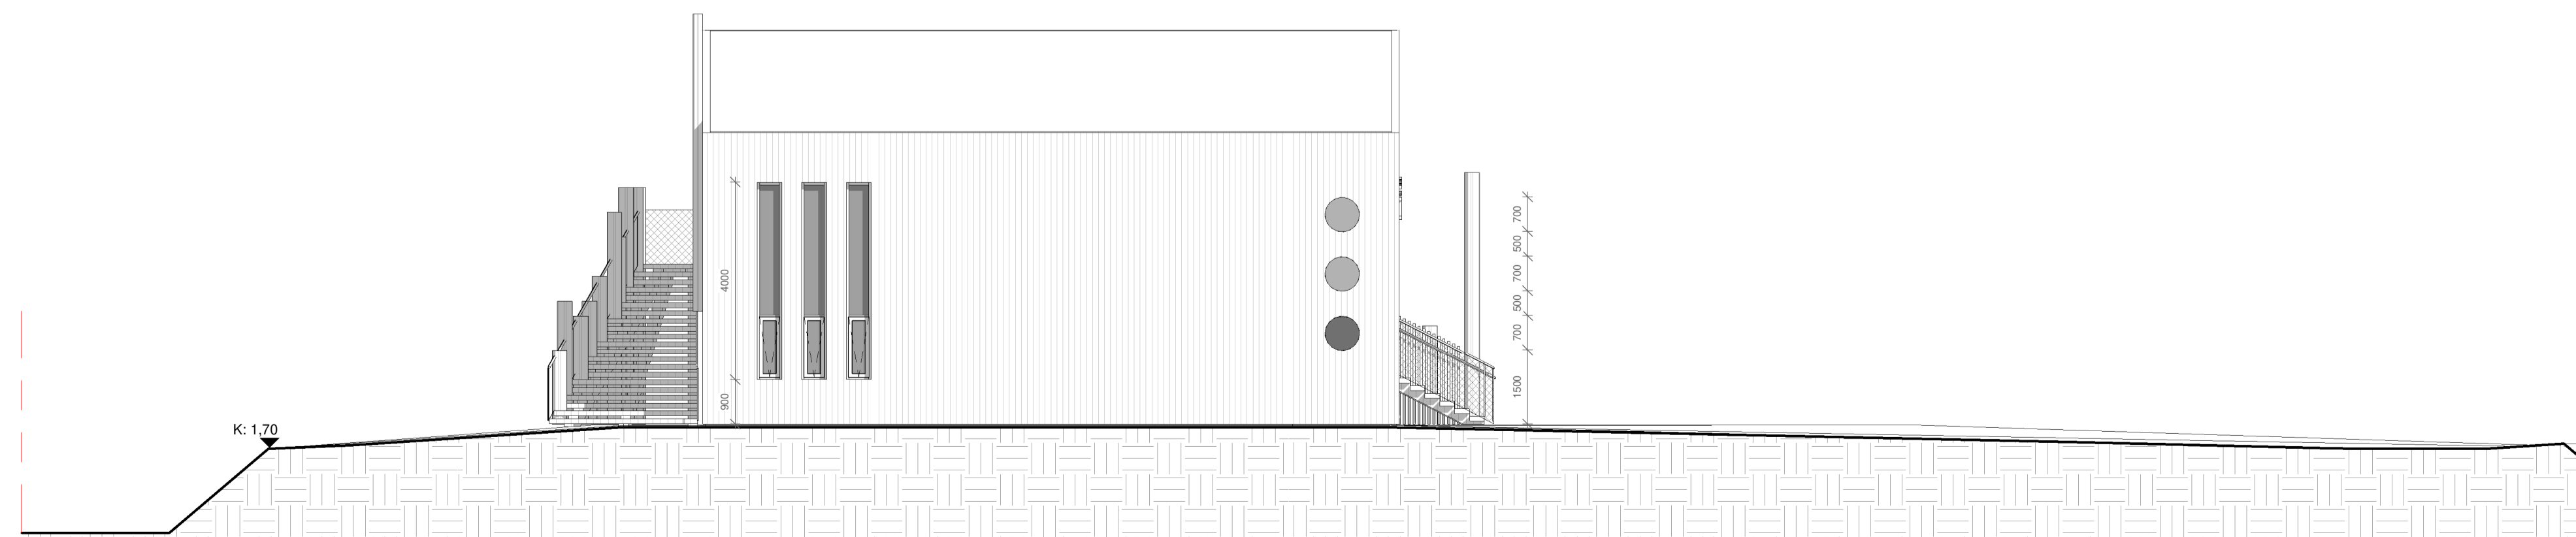

**V Vestur**  
1 : 100

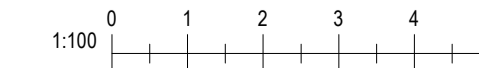

Útg. | Dags. | Breyting | Br.af.

Verkefni:  
**Nökkvi**

Staður:  
**Drottningarbraut 1**

Teikniflokkur:  
**Aðalteikningar**

Landnúmer: L173492 | Staðgreinir: 6000-1-18811200

**Útlit**

Teiknað af: AT | Mælikvarði: 1 : 100

Yfirarið af: FH, AMH | Dagsetning: 17.04.2020

Hönnuður:

Hönnunarstjóri:

**AVH** Anna Margrét Hauksdóttir arkitekt - kt. 120665-3169  
Anton Örn Brynjarsson verkfræðingur - kt. 270569-7199  
Fanney Hauksdóttir arkitekt - kt. 170561-7249

**AVH ehf.** - Arkitektúr-Verkfæðl-Hönnun  
Klaupungur - Mýrsvægi - 600 Akureyri | Sími: 492 4400  
Hagstofustígrás 27 - 101 Reykjavík | Sími: 561 4400  
avh@avh.is - www.avh.is

**A-103**  
Númer Útgáfa

HÖNNUÐUR ÁSKILUR SÉR ALLAN RÉTTA A TÆKNINGUM - FJÓLFÓLDUN ER HÁB SKRIFLEGGU SAMBYRKY

Blásteinn AT

Viðb. 17.4.2020 10:23:39

Skrá: S:\Nökkvi\Teikningar\Arkitekt\II-adaluppdr\Nökkvi-klubbhús2.rvt