

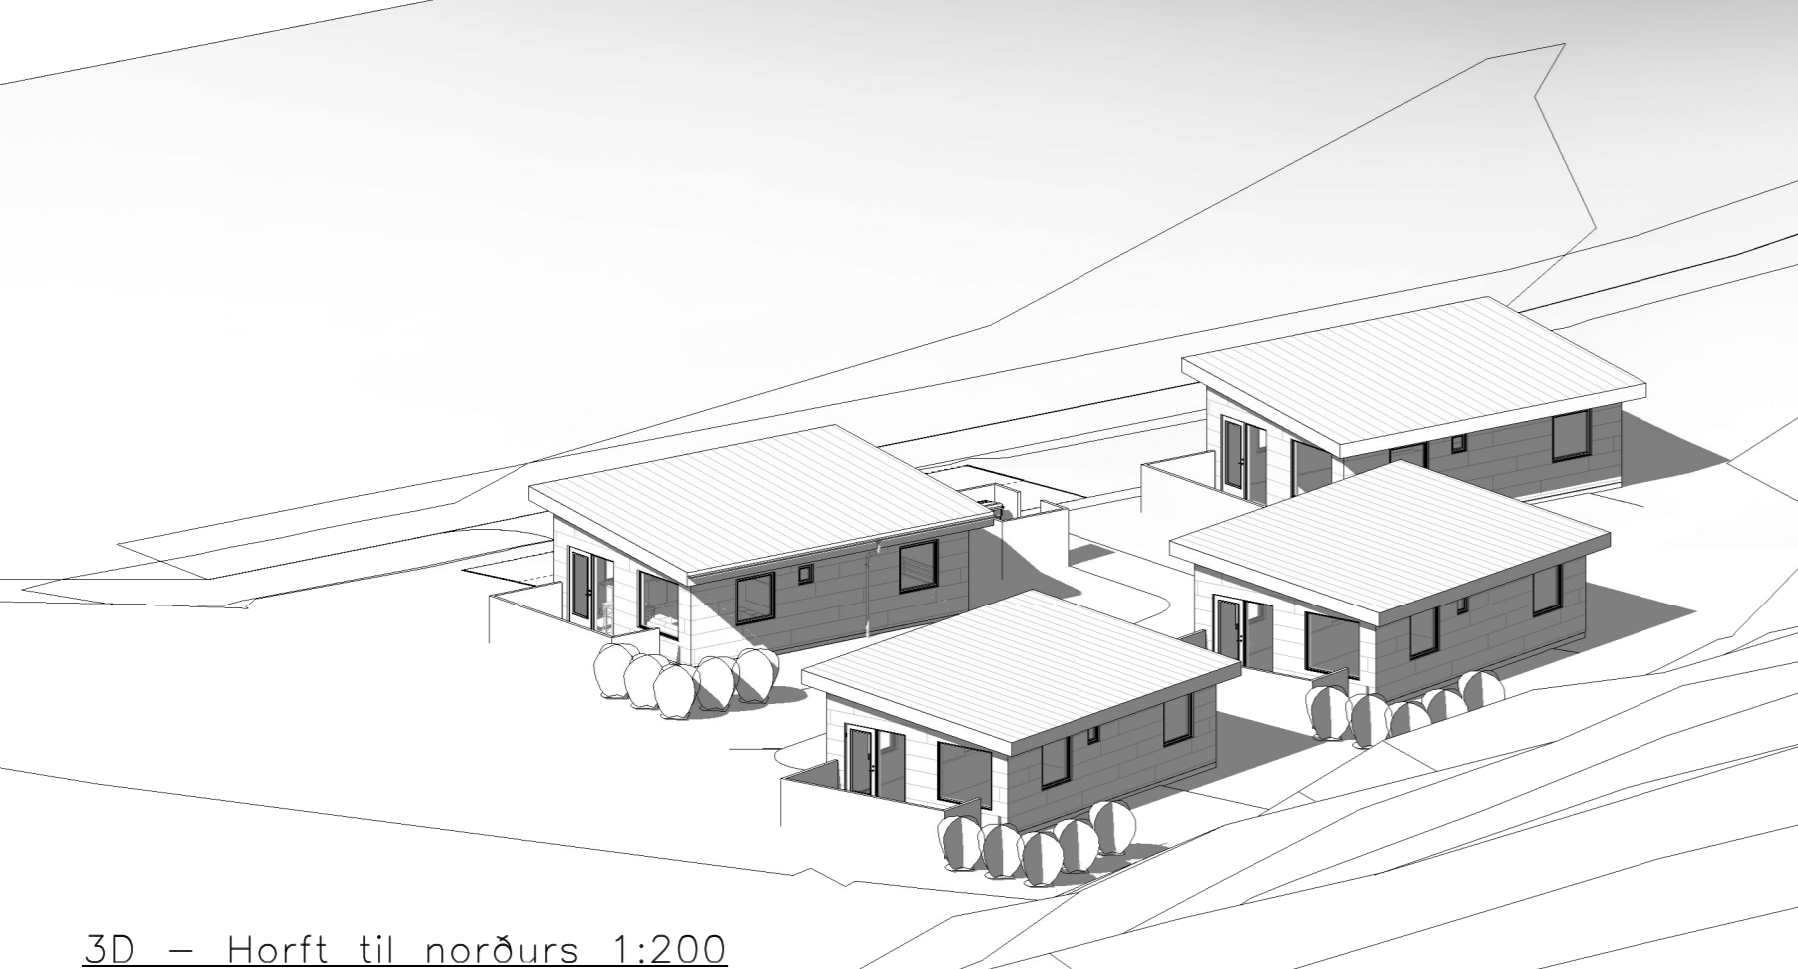



3D – Horft til norðurs 1:200

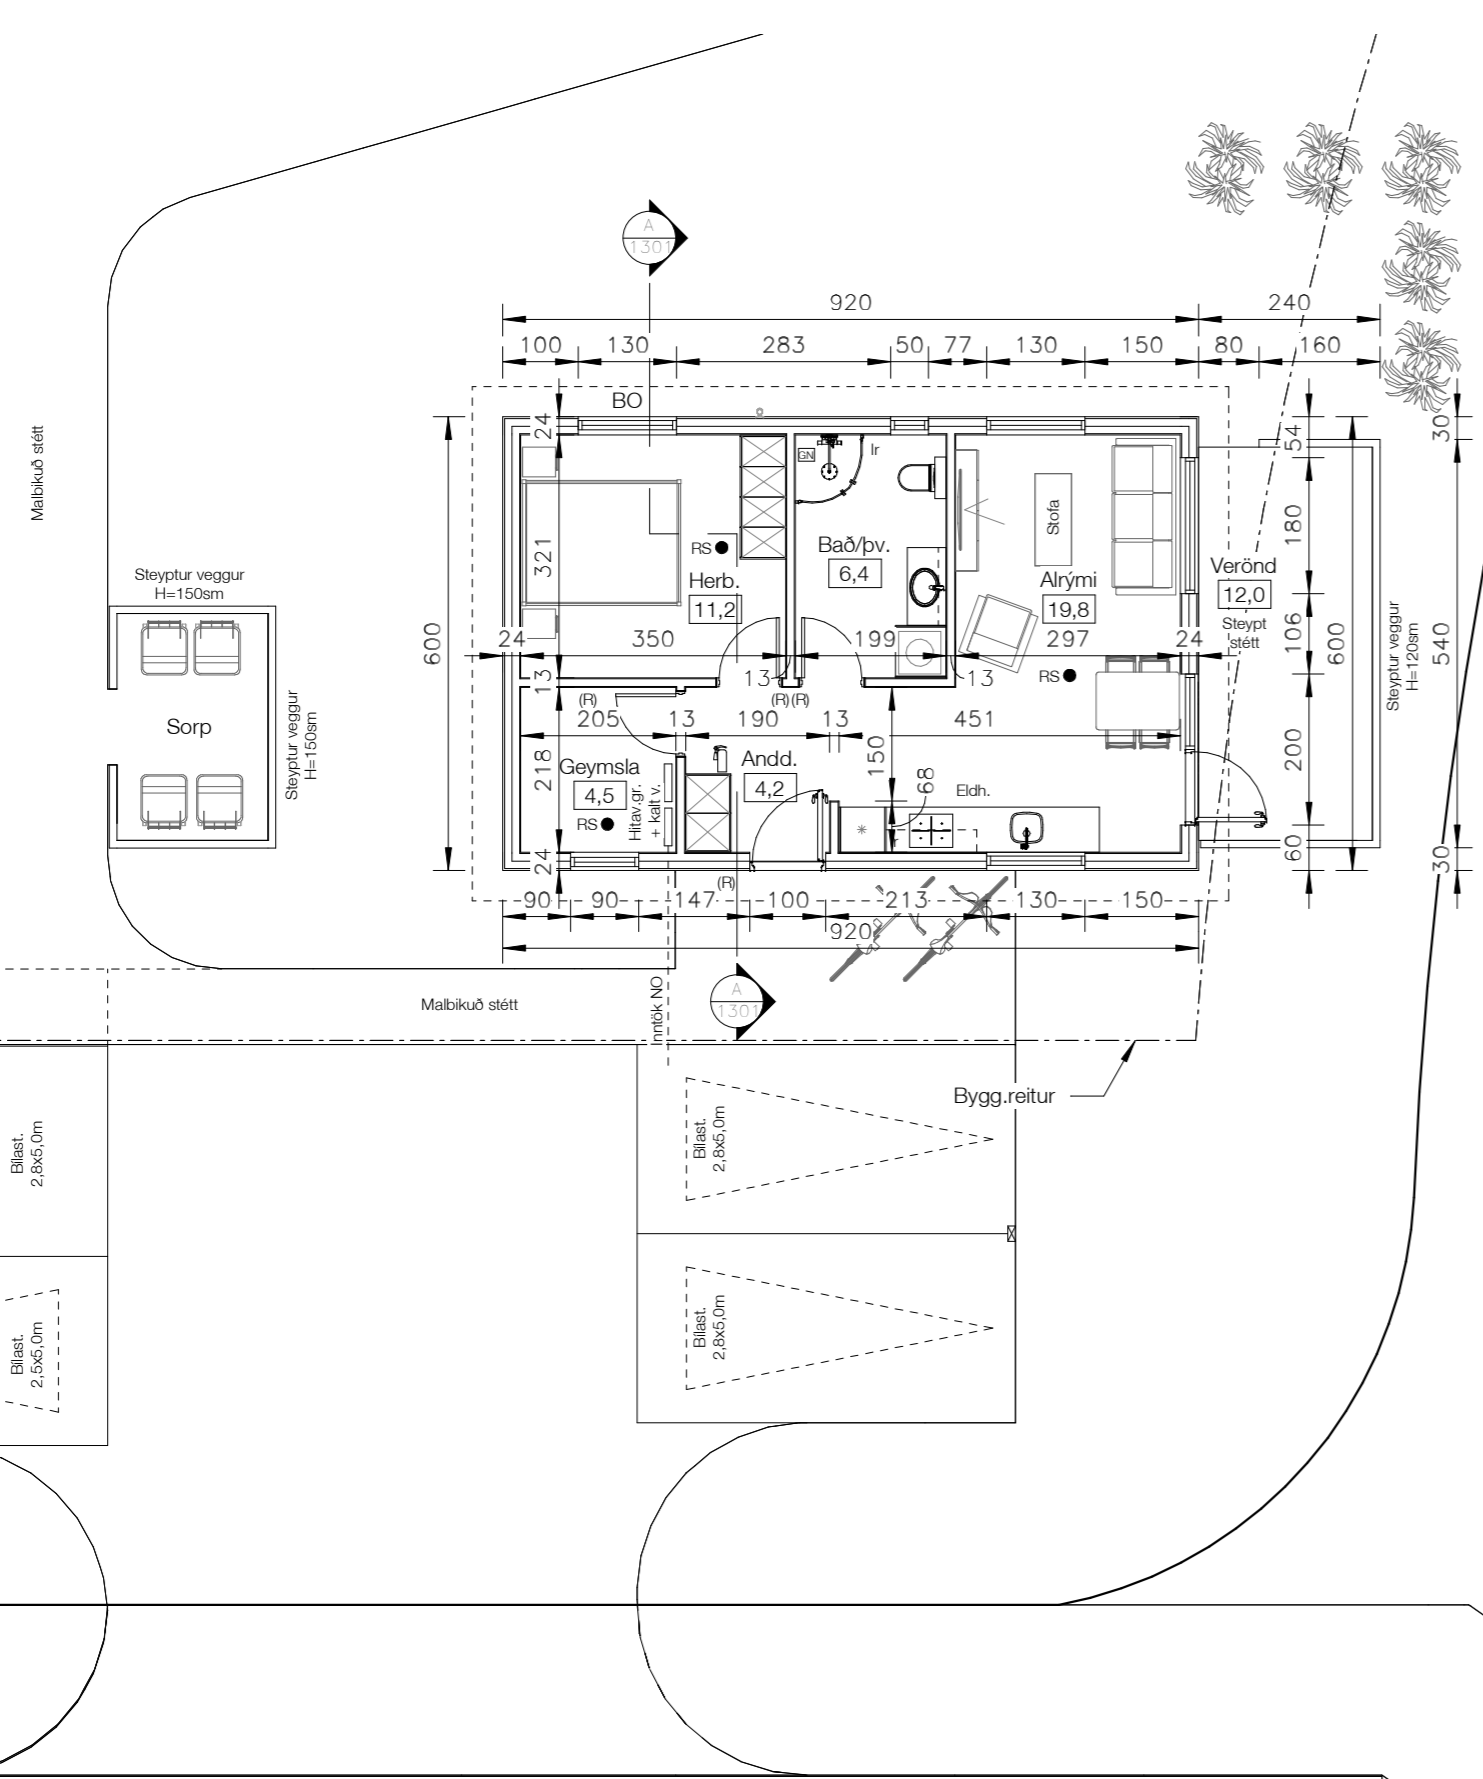


3D – Horft til austurs 1:200

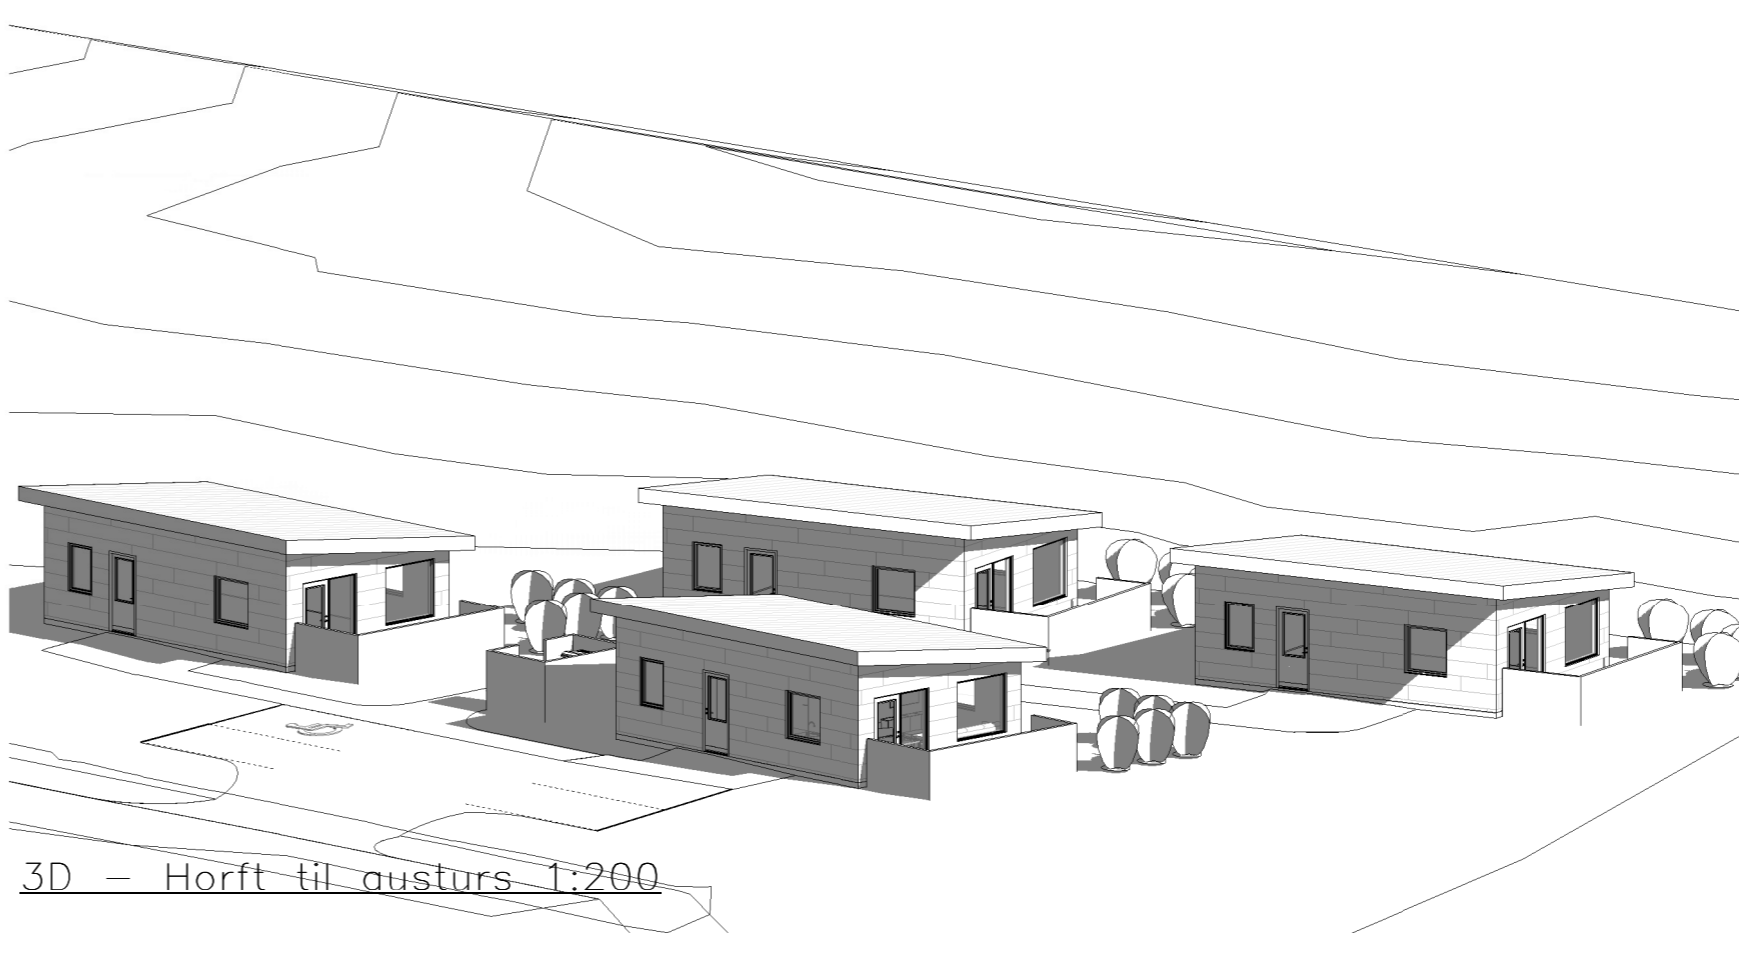


Grunnmynd 1. hæðar 1:100

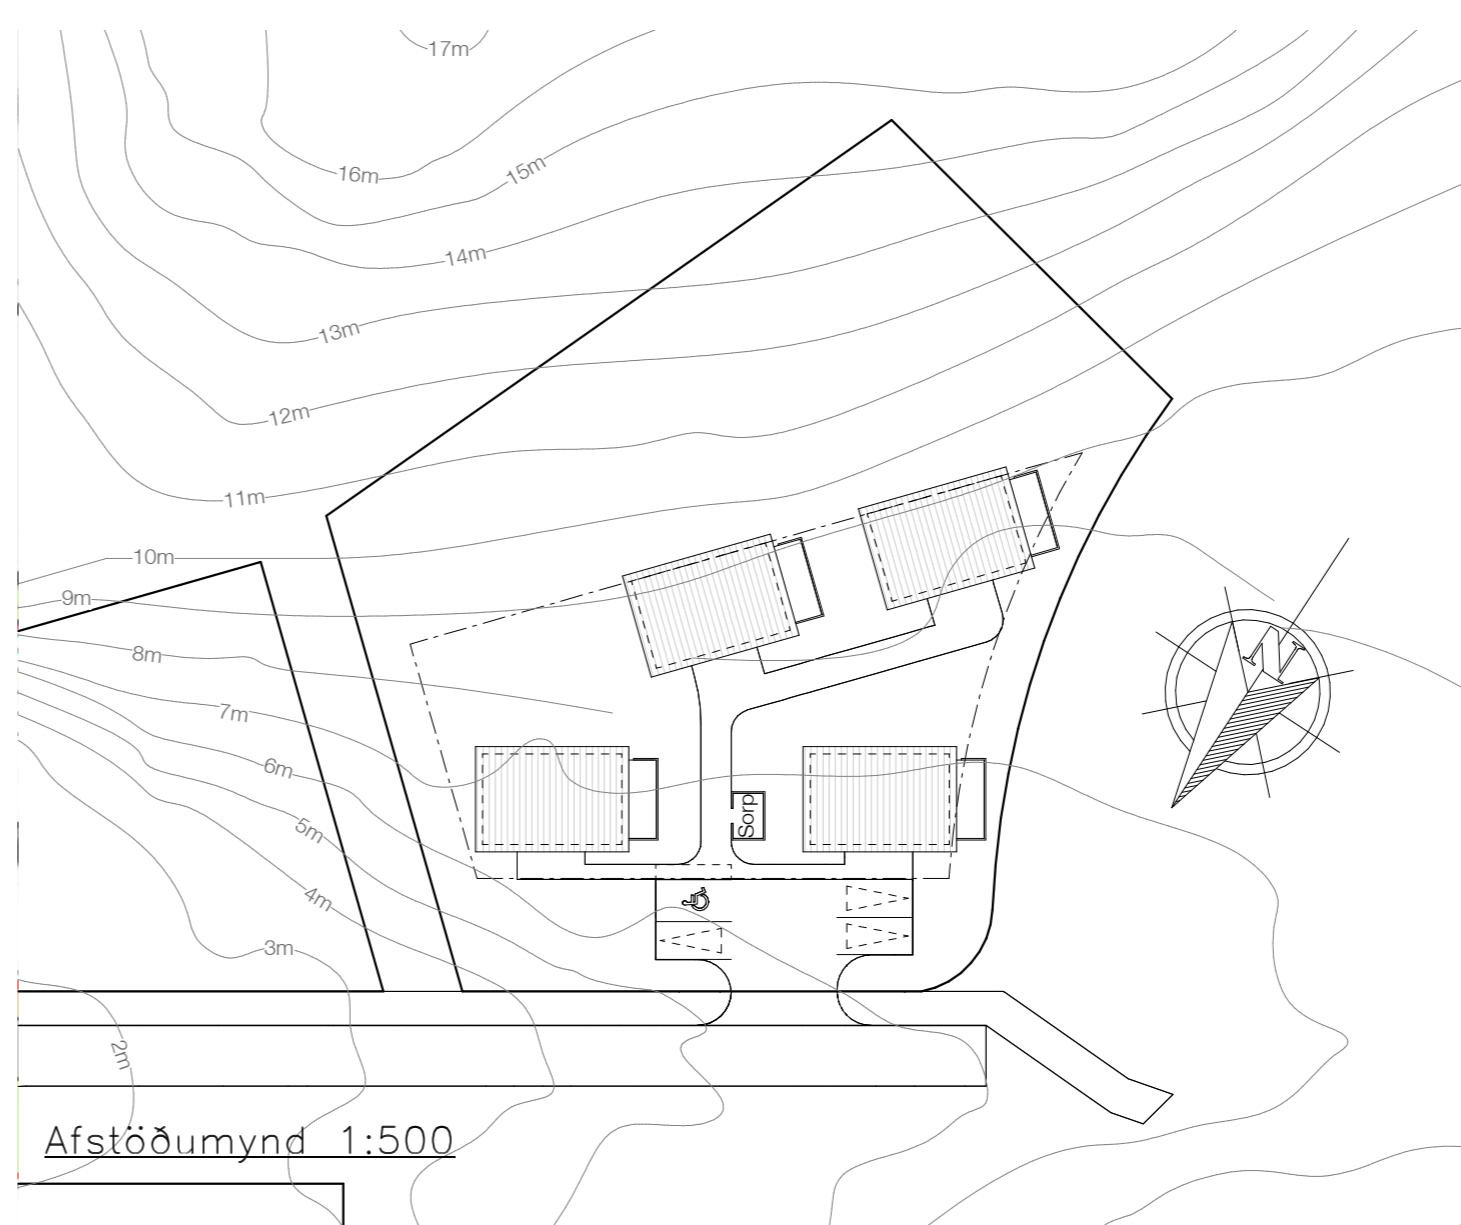


Afstöðumynd 1:500

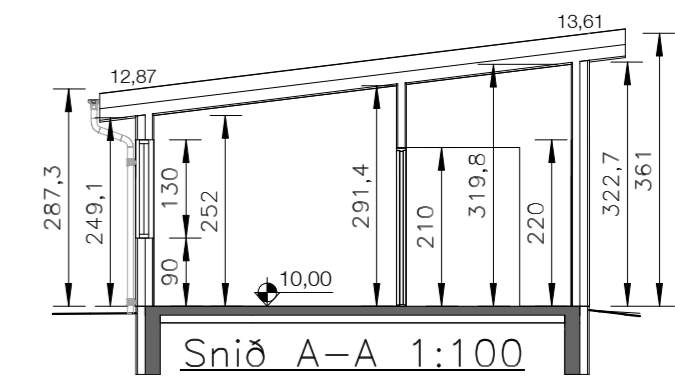


Snið A-A 1:100

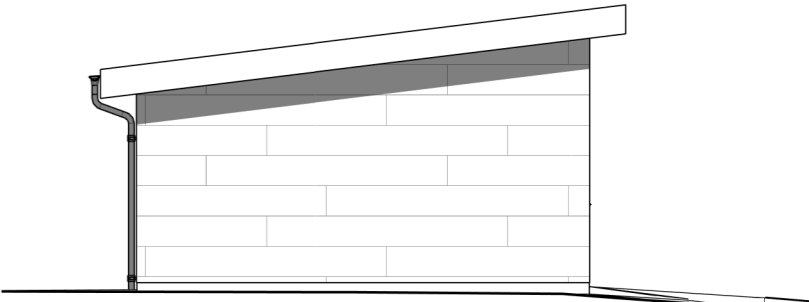


Austurhlíð 1:100

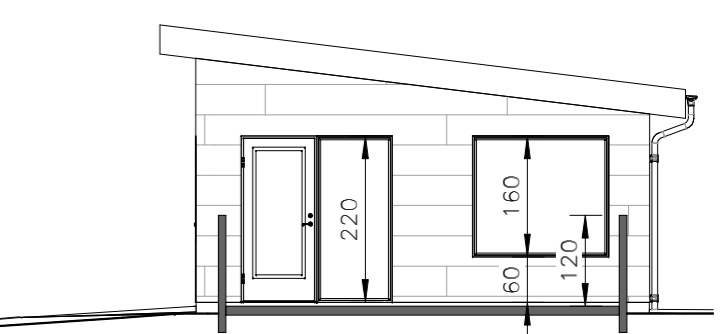

Vesturhlíð 1:100

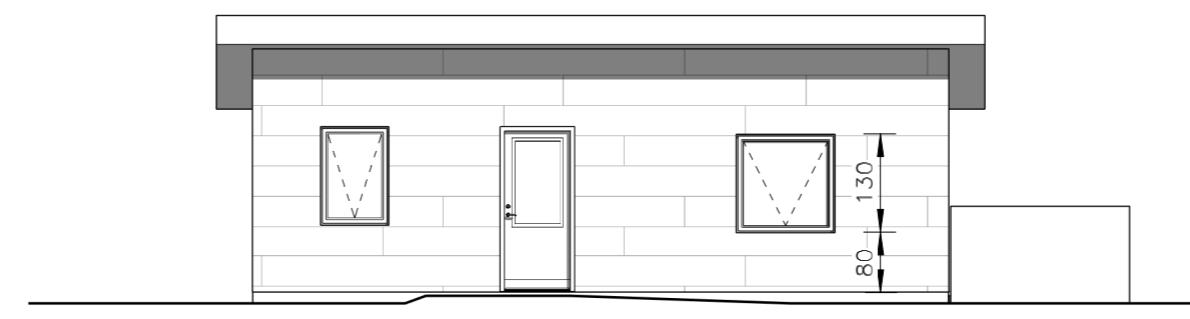

Norðurhlíð 1:100

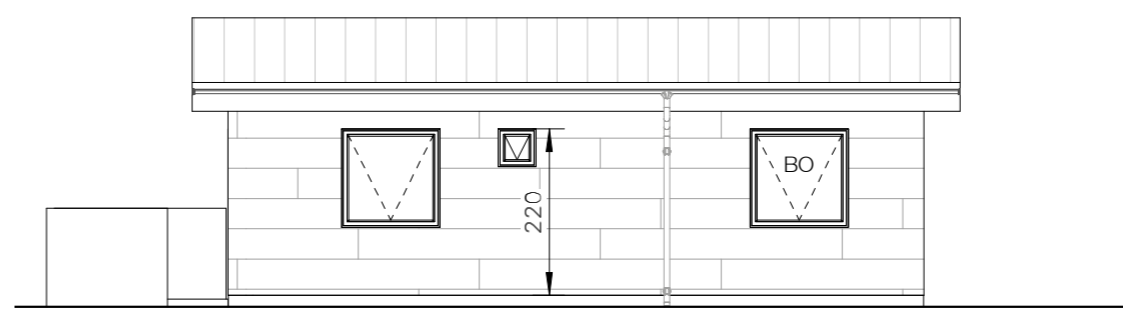

Suðurhlíð 1:100

NR	DAGS	BREYTING
A		
B		
C		

H.S.Á. TEIKNISTOFA
 TGT Hús ehf • SUNNUHLÍÐ 12 • 603 AKUREYRI • kt. 701210 - 1230
 sími 464-6800 • fax 464-6801 • hara@hara.is • www.hara.is

VERKHEITI				
Sandgerðisbót, Akureyri.				
HEITI TEIKNINGAR				
Tillögur af grunnmynd, útliti, sniði og afstöðumynd.				
VERK NR	TEIKN. NR	KVARDI	1:100	DAGS
	1301			19.05.2020
HANNAD	TEIKNAD	YFIRFARID	BREYTING	
HÁ	AF			
HARALDUR S. ÁRNASON • kt. 120149-2539				
STEINMAR H. RÖGNVALDSSON • kt. 140574-3769				
Árnum botnunar:				
Árnum botnunarstærðir:				