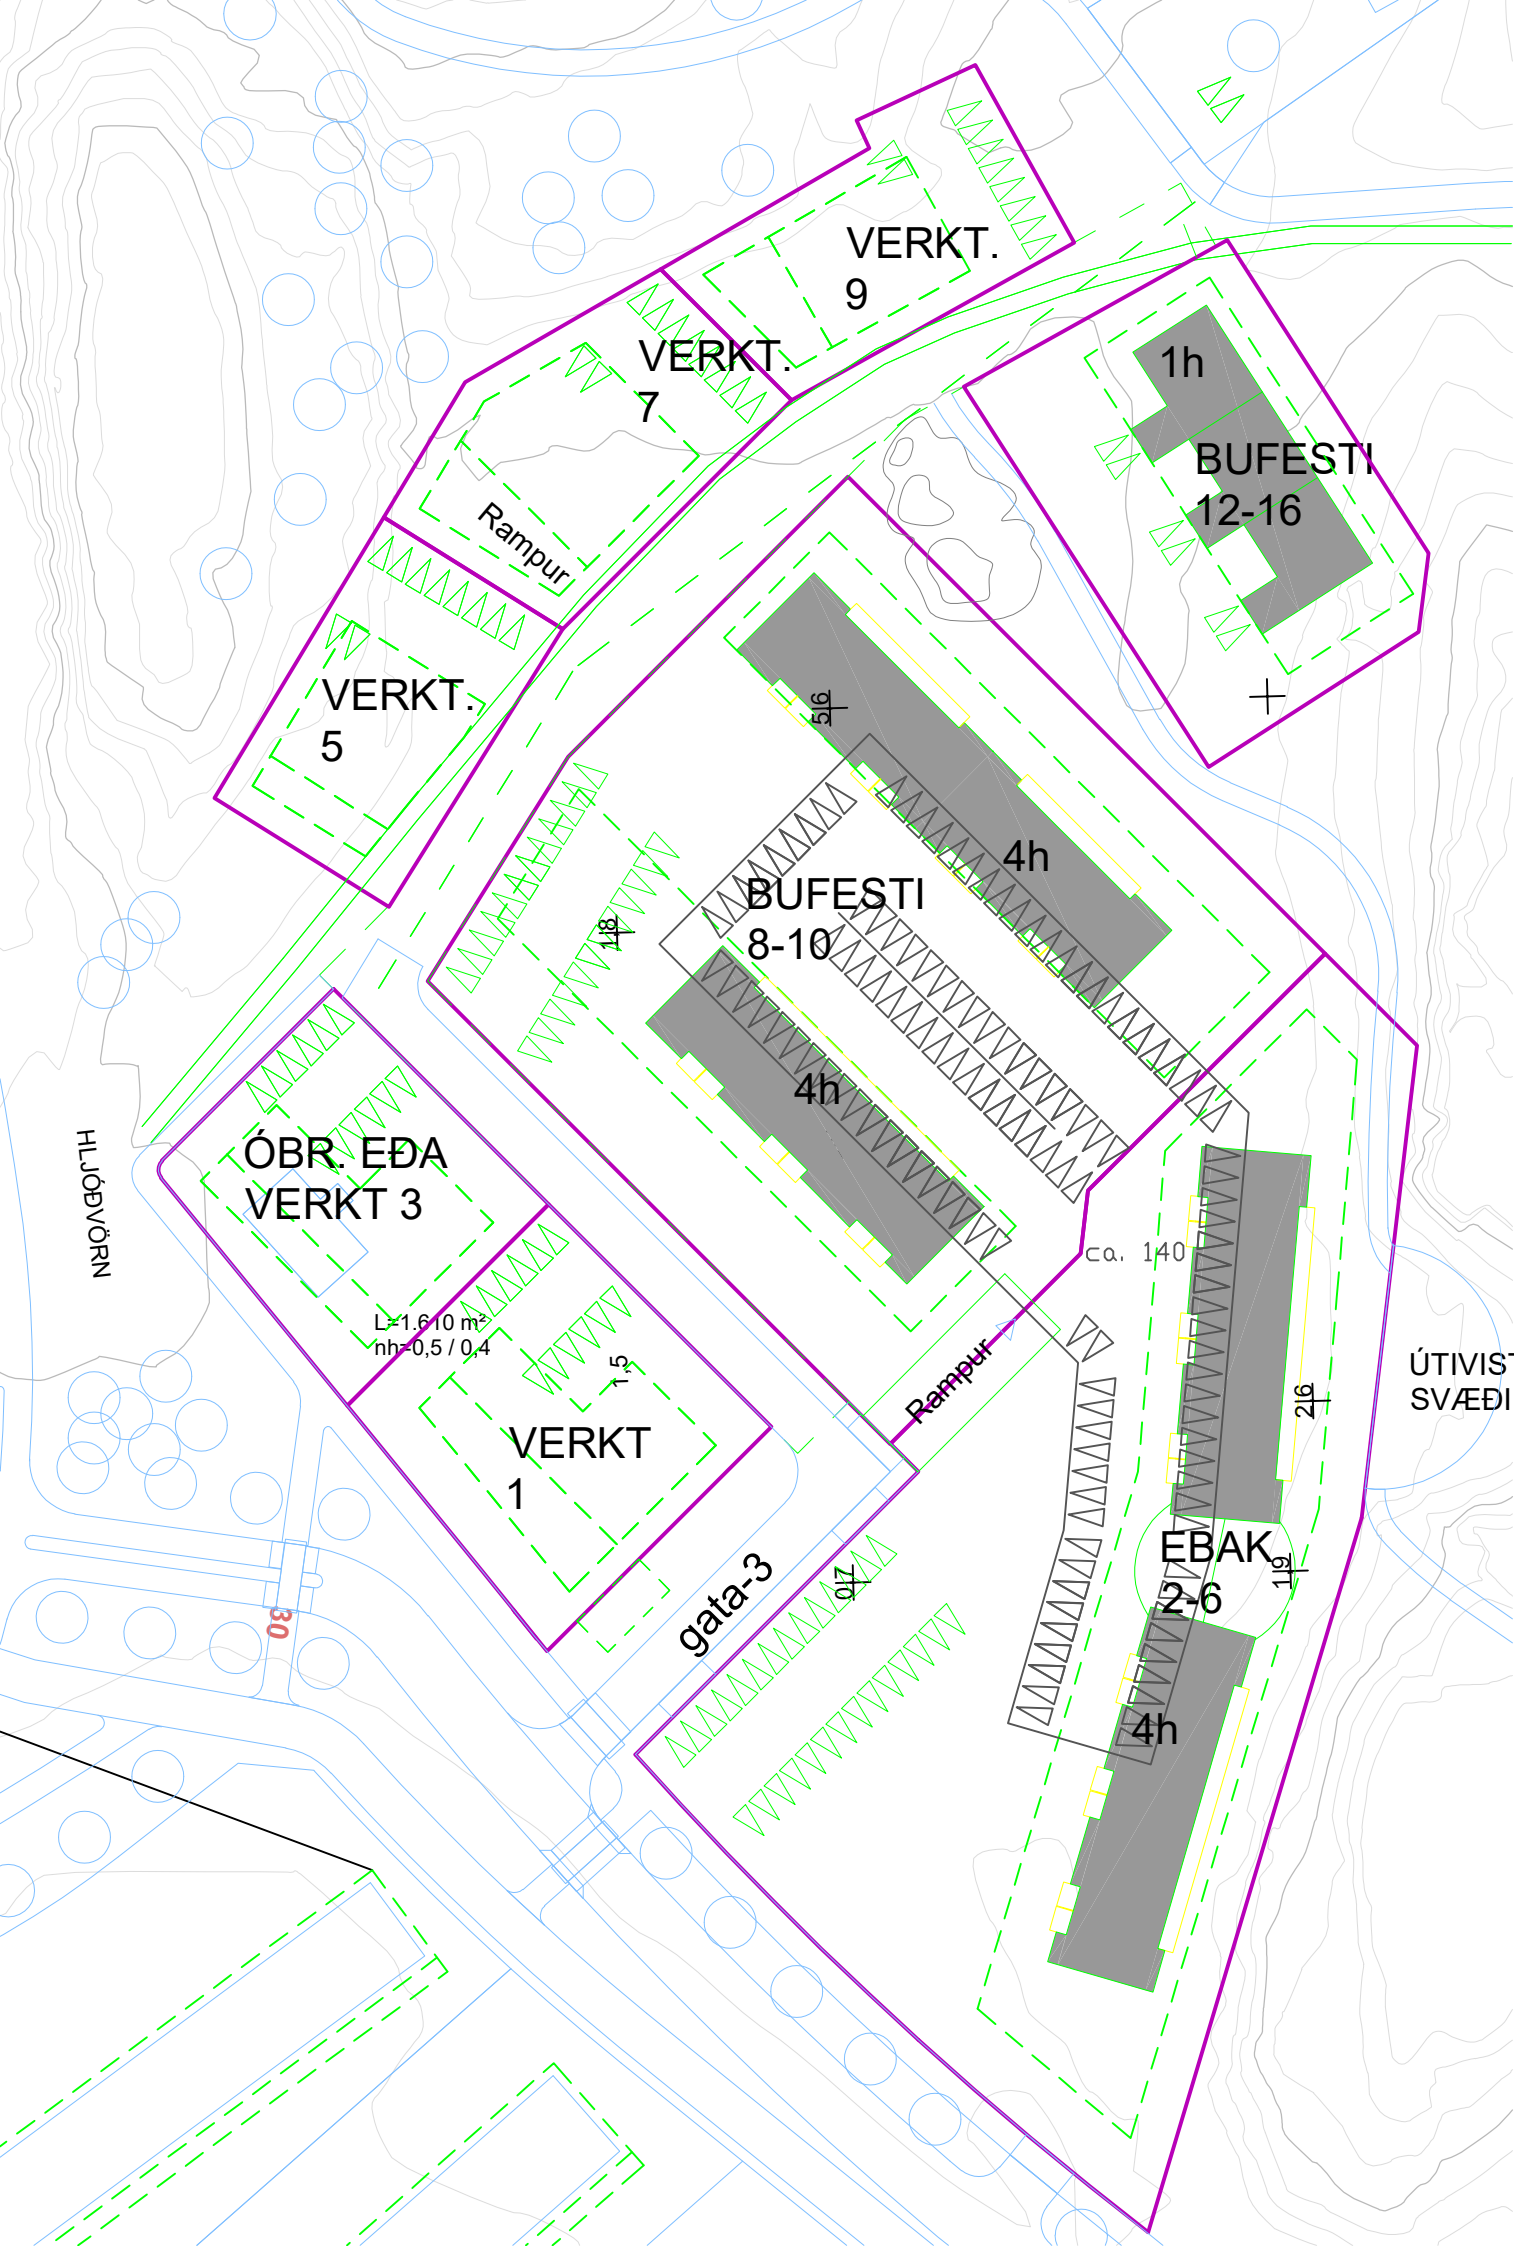
VERKT.
9
VERKT.
7
Rampur
VERKT.
5
1h
BUFESTI
12-16
5/6
4h
BUFESTI
8-10
1/8
4h
ÓBR. EÐA
VERKT 3
HLJÓÐVÖRN
L=1.610 m²
nh=0,5 / 0,4
1,5
VERKT
1
Rampur
ca. 140
2/6
ÚTIVIST
SVÆÐI
EBAK
2-6
1/9
gata-3
1/7
4h
30