



2 Grunnmynd, 1. hæð
1 : 100



1 Viðbygging - 3D

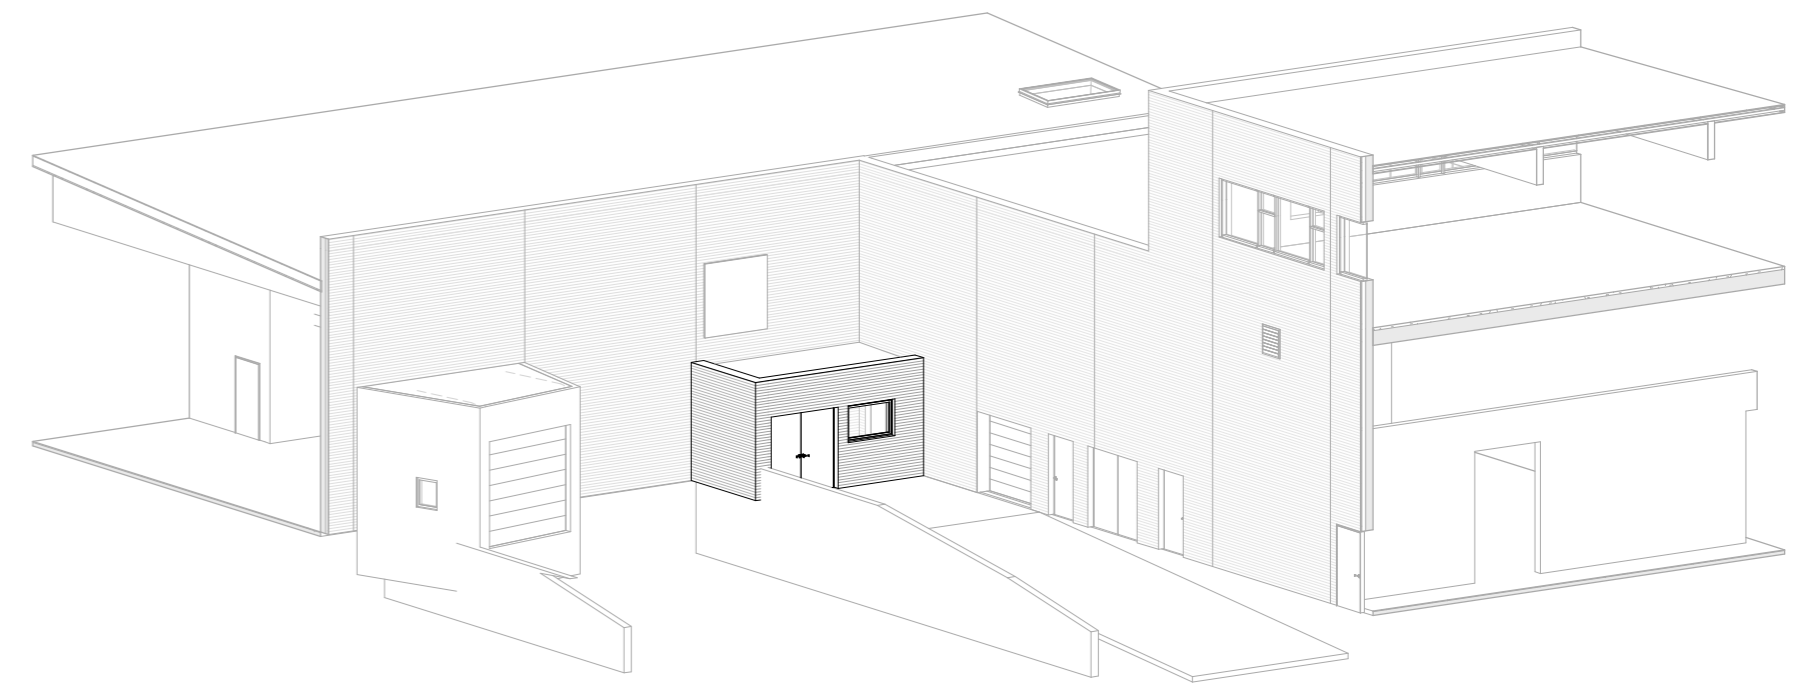

3 Ásýnd - Nýr gangur
1 : 100

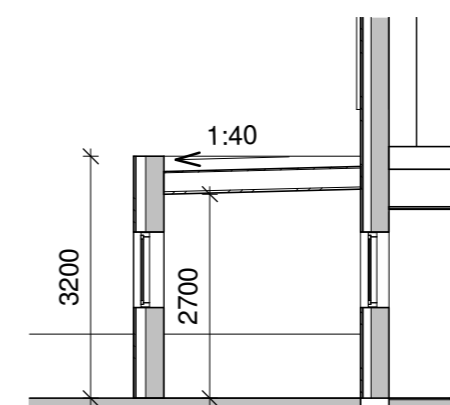

4 Þversnið - Nýr gangur
1 : 100

ARKÍS
arkitektar

Kleppsvogi 152 104 Reykjavík
t 531107-0550 S: 511 2060
www.ark.is arkis@ark.is

GLERÁREYRAR 1

Verkheiti:
Sveitarfélag:
Verkúmer:

GLERÁRTORG
600 AKUREYRI
9939A

Mælikvarði: 1 : 100

Dagsetning: 11.12.2019

S.005
teikning breyting
Skoðun aðkoma að
starfsmannarými