






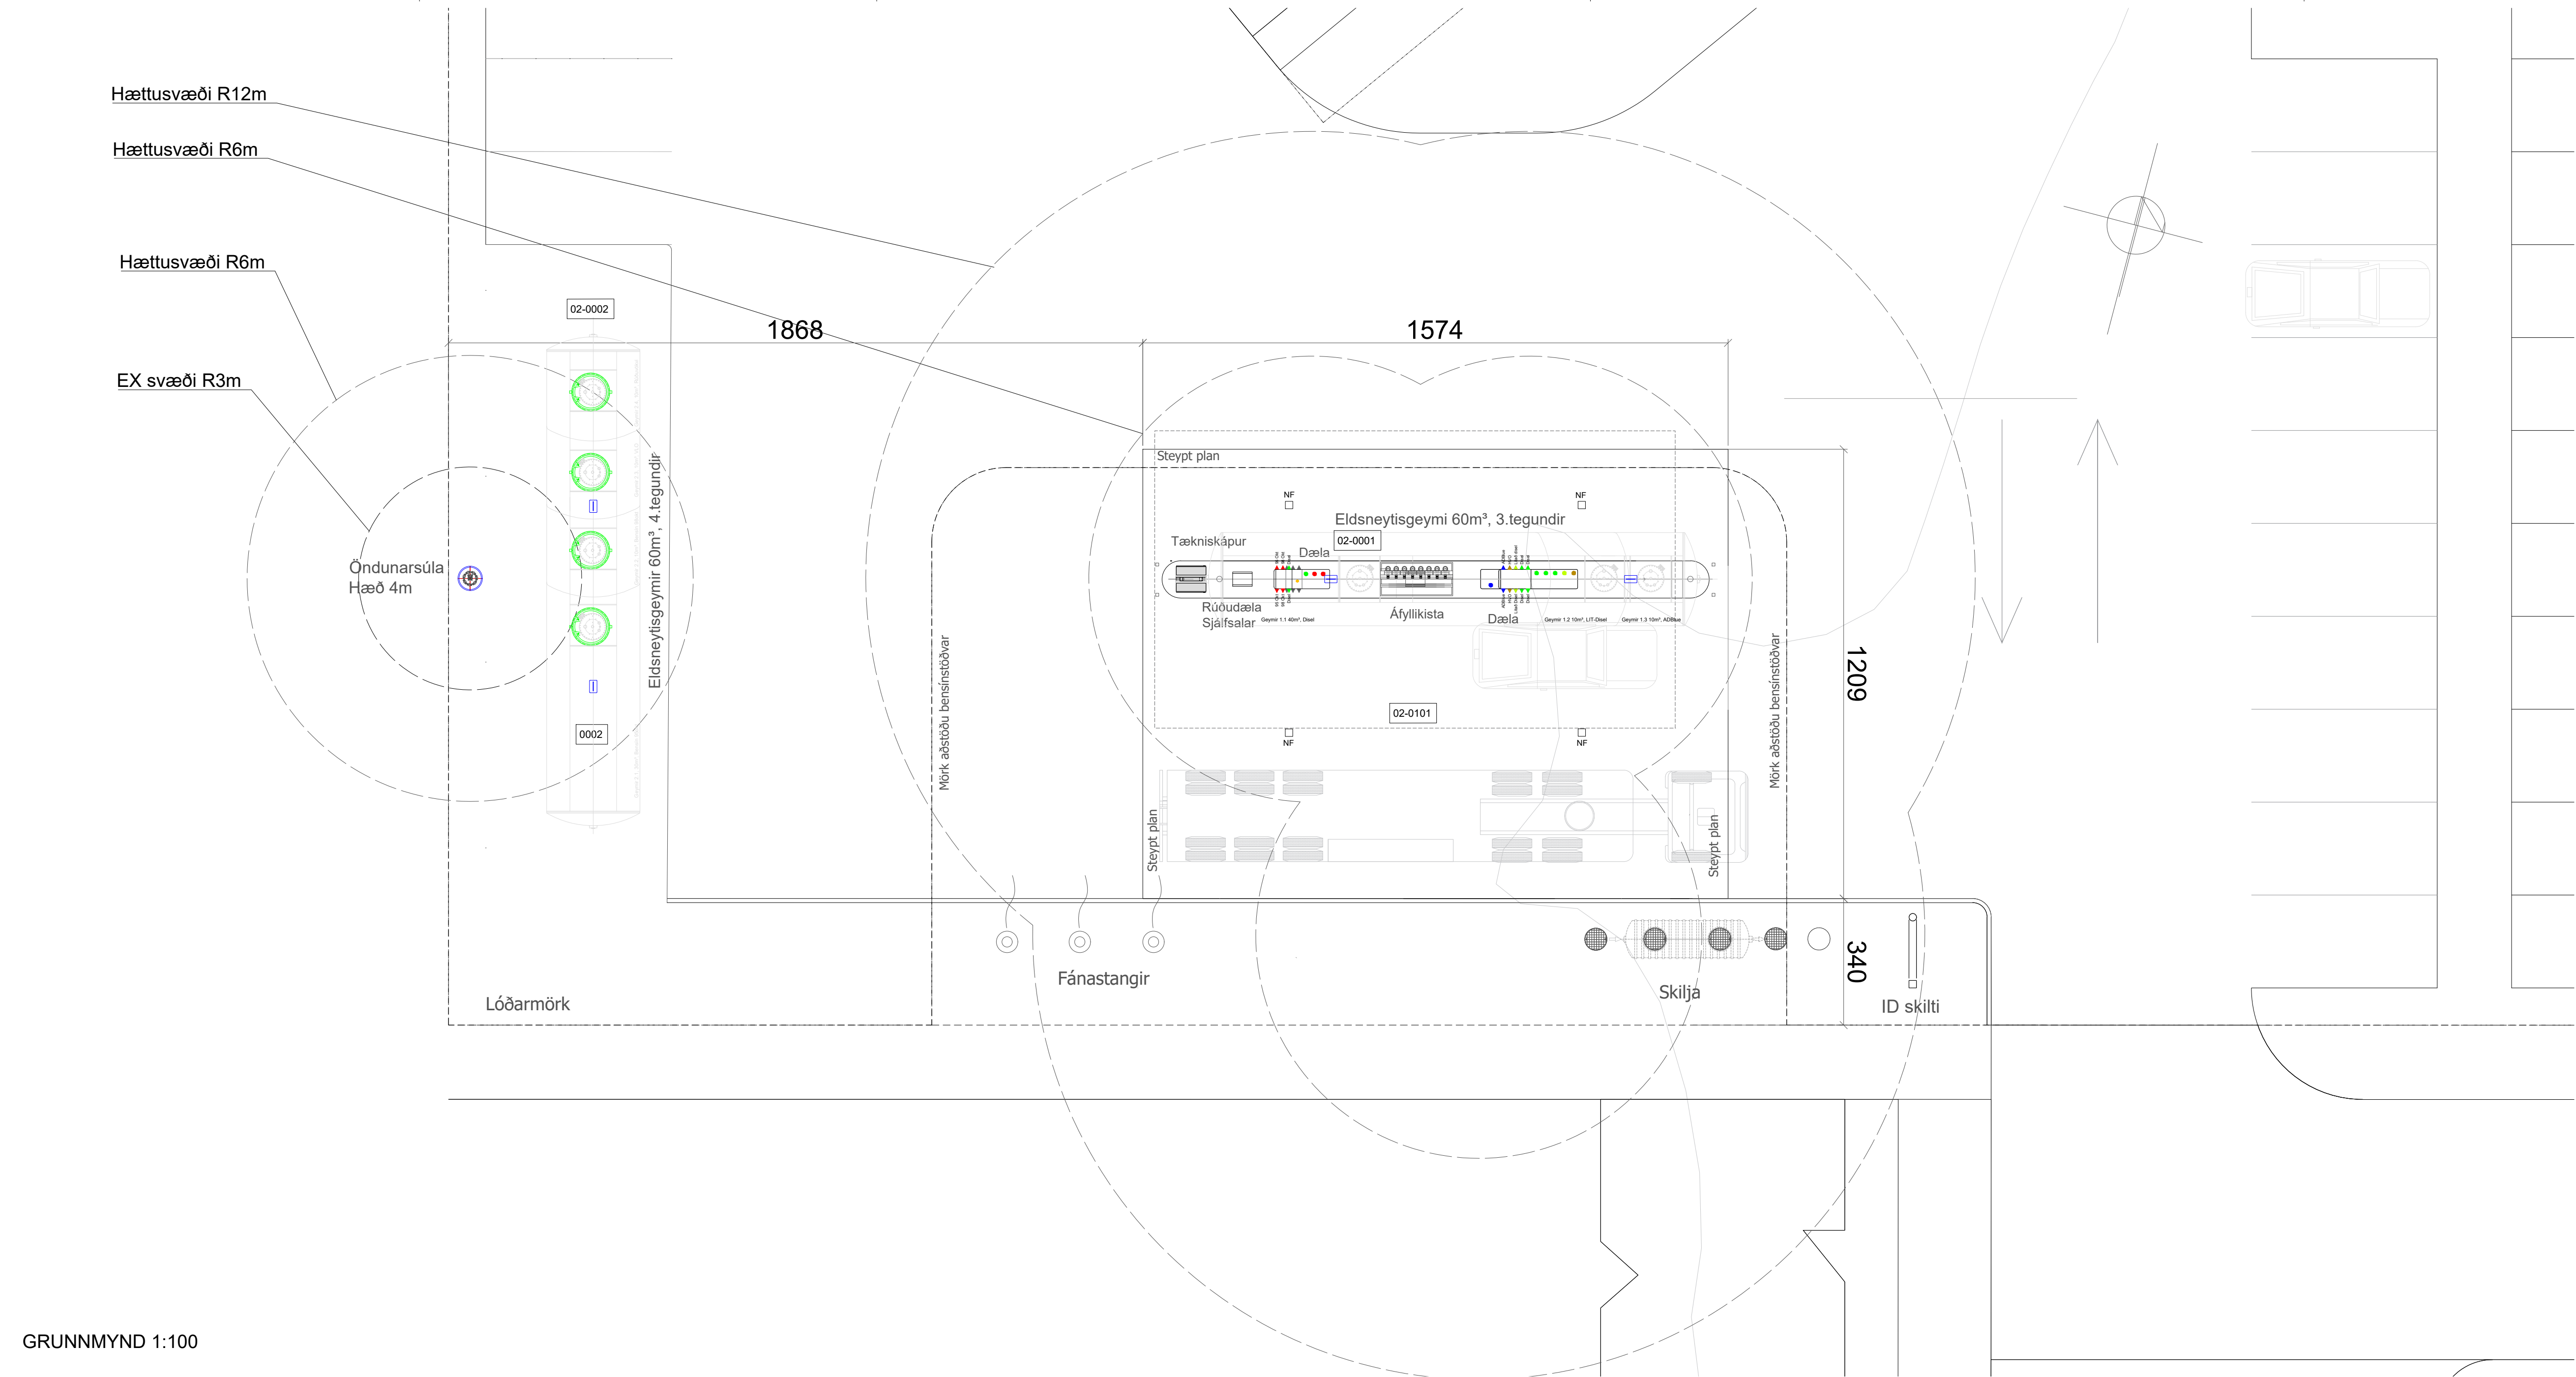


GRUNNMYND 1:100

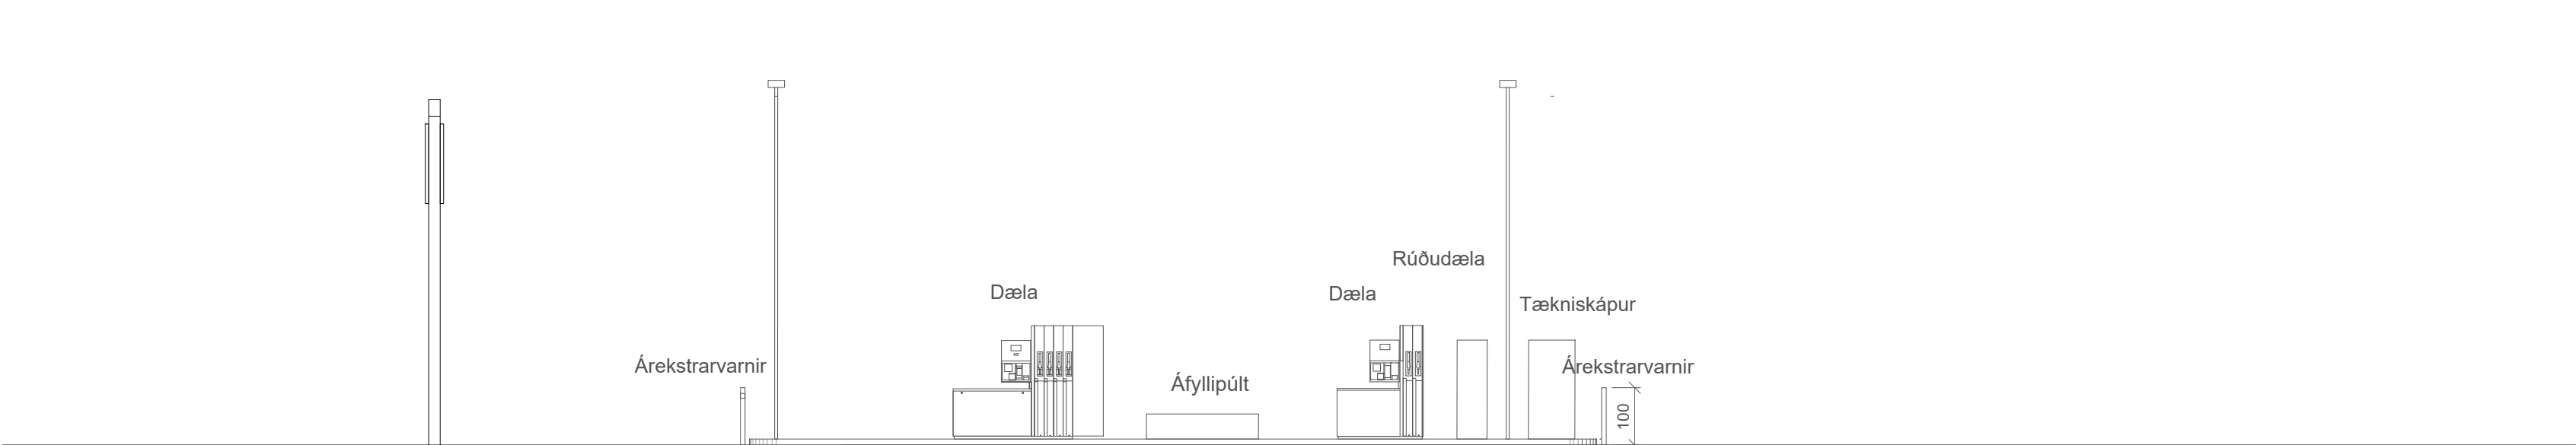


ÚTLIT NORÐUR

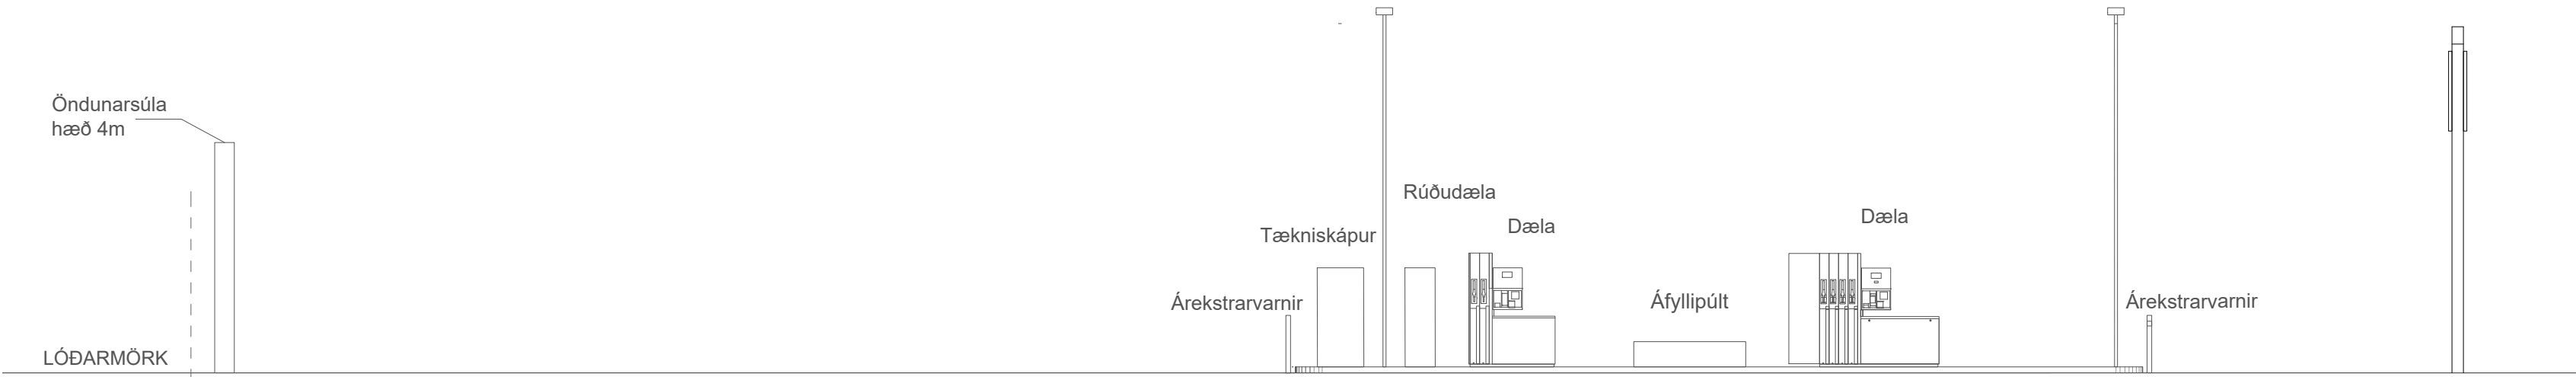

ÚTLIT SUÐUR

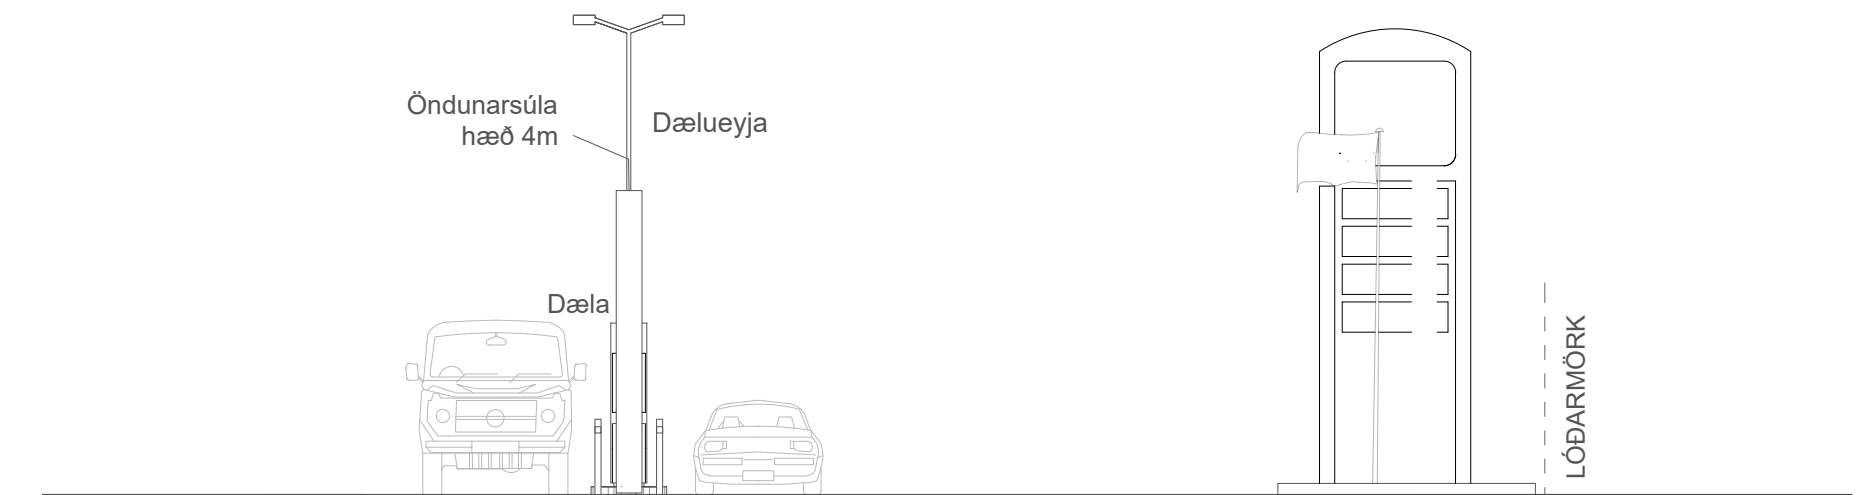

ÚTLIT VESTUR

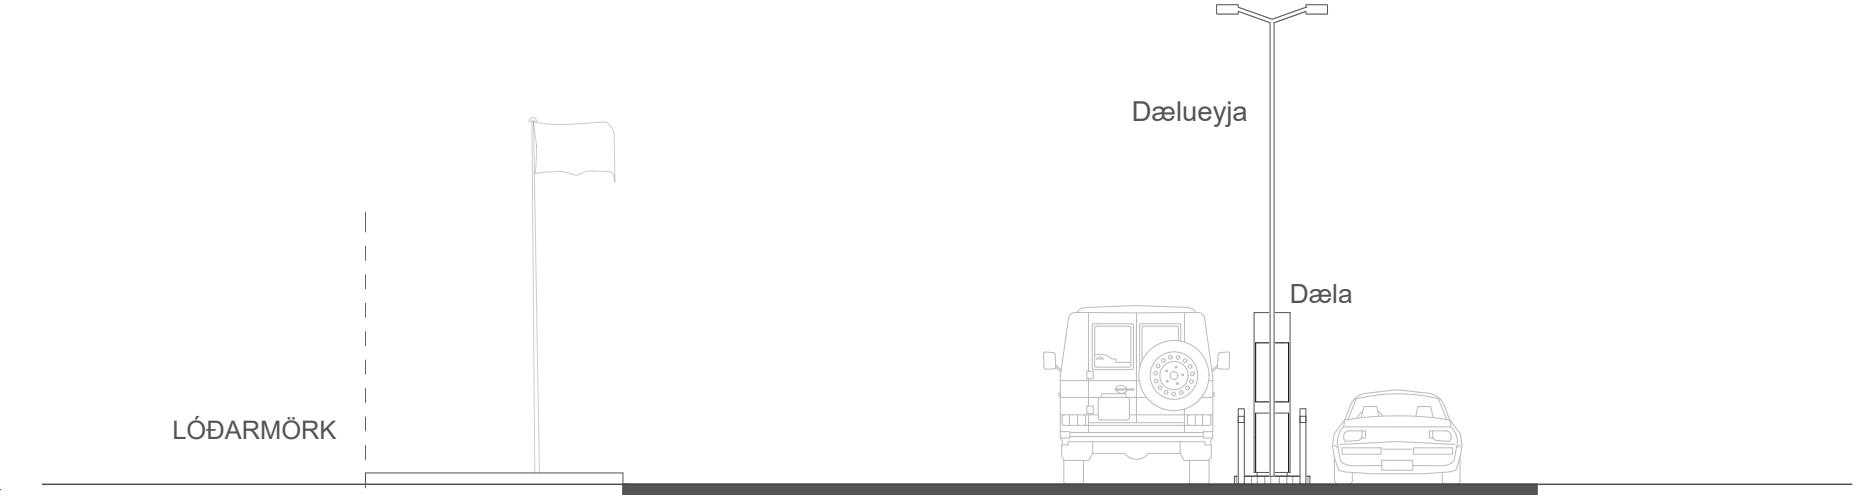

ÚTLIT AUSTUR

ÚTGÁFA	TEIKNAD	YFIRFARIÐ	DAGS
BREYTINGAR			

ASK ARKITEKTAR
GERISÓTTU 9 101 REYKJAVÍK SM 515 0300 www.ask.is

Gunnar Óm Sigurðsson Arkitekt F.A.I. M:130666-3379
HÖNNUNUR ADALTEIKNINGAR / HÖNNUNARSTJÓRI gunnar@ask.is

VERKEFNI
KJARNAGATA 2
ELDSNEYTISAFGREIÐSLA
TEGUND TEIKNINGAR
ADALTEIKNINGAR
HÖNNUNARSTJÓRI
GRUNNMYND
ÚTLIT
MKV 1 A1
1:100
HARNAD
GÖS
TEIKNAD
GÖS
YFIRF
GÖS
DAGS
22.07.2024
ÚTGÁFA

VERK NÚM
2418
AUKENNI - NÚMÉR TEIKNINGAR
01-02
ÚTGÁFA

© ÖLL AFRÖT OG AFRITUN TEIKNINGAR ER HÁÐ SAMMYKKI ASK ARKITEKTA. EKKI SKIL MÆLA UPP AF TEIKNINGU.

Skráningartafla: Kjamagata 2					Skrásetjari: Gunnar Örn Sigurðsson												
Landnúmer: L216640					Kennitala: 130666-3379												
Matshlutanúmer: 02					Útgáfa: 4.01b Dags: 07.07.2024												
Uppskipting og lýsing					Stærðir												
D0 Lokun	D1 Rými hæð-röð	D2 Notkun texti	D3 Höfuð- flokkun	D4 Eignar- hald	D5 Botnflötur m²	D5M Milliflötur m²	D6 Stigar m²	D7 Op m²	D8 Brúttóflötur m²	D9 Brúttóflötur sh < 1,8	D10a Salarhæð min	D10b Salarhæð max	D11 Brúttó rúmmál m³	D12 Nettóflötur m²	D16 Birt flatarmál m²	Reiknitala skiptarúmmáls	D17 Skipta- rúmmál m³
		Matshluti			51.6	0.0	0.0	0.0	51.6	15.2			120.0	41.3	36.4		96.229
		Botn											0.0				
	00	Tankar			51.6	0.0	0.0	0.0	51.6	15.2			120.0	41.3	36.4		
A	0001	Eldsneytistankur	N	0101	25.8				25.8	7.6	0.00	2.50	60.0	25.8	18.2	2.33	60.114
A	0002	Eldsneytistankur	N	0101	25.8				25.8	7.6	0.00	2.50	60.0	15.5	18.2	2.33	36.115
	01	Dæluskyggni															
B	0101	Dæluplan	N	0101	190.3				190.3		0.00	0.00	0.0	0.0			
Athugasemdir																	
1) Matshlutinn tilheyrir sjálfsafgreiðslustöð																	
Sameignir sumra																	
Eignarhald																	
	Eignar- hald	Notkun texti	Birt flatarmál m²	Skiptarúmmál Séreign m³	Séreign og sameign m³												
	0101	Dæluplan	36.4	96.229	96.229												
		Alls	36.4	96.229	96.229												