


# Deiliskipulag Naustahverfis norðan Tjarnarhóls

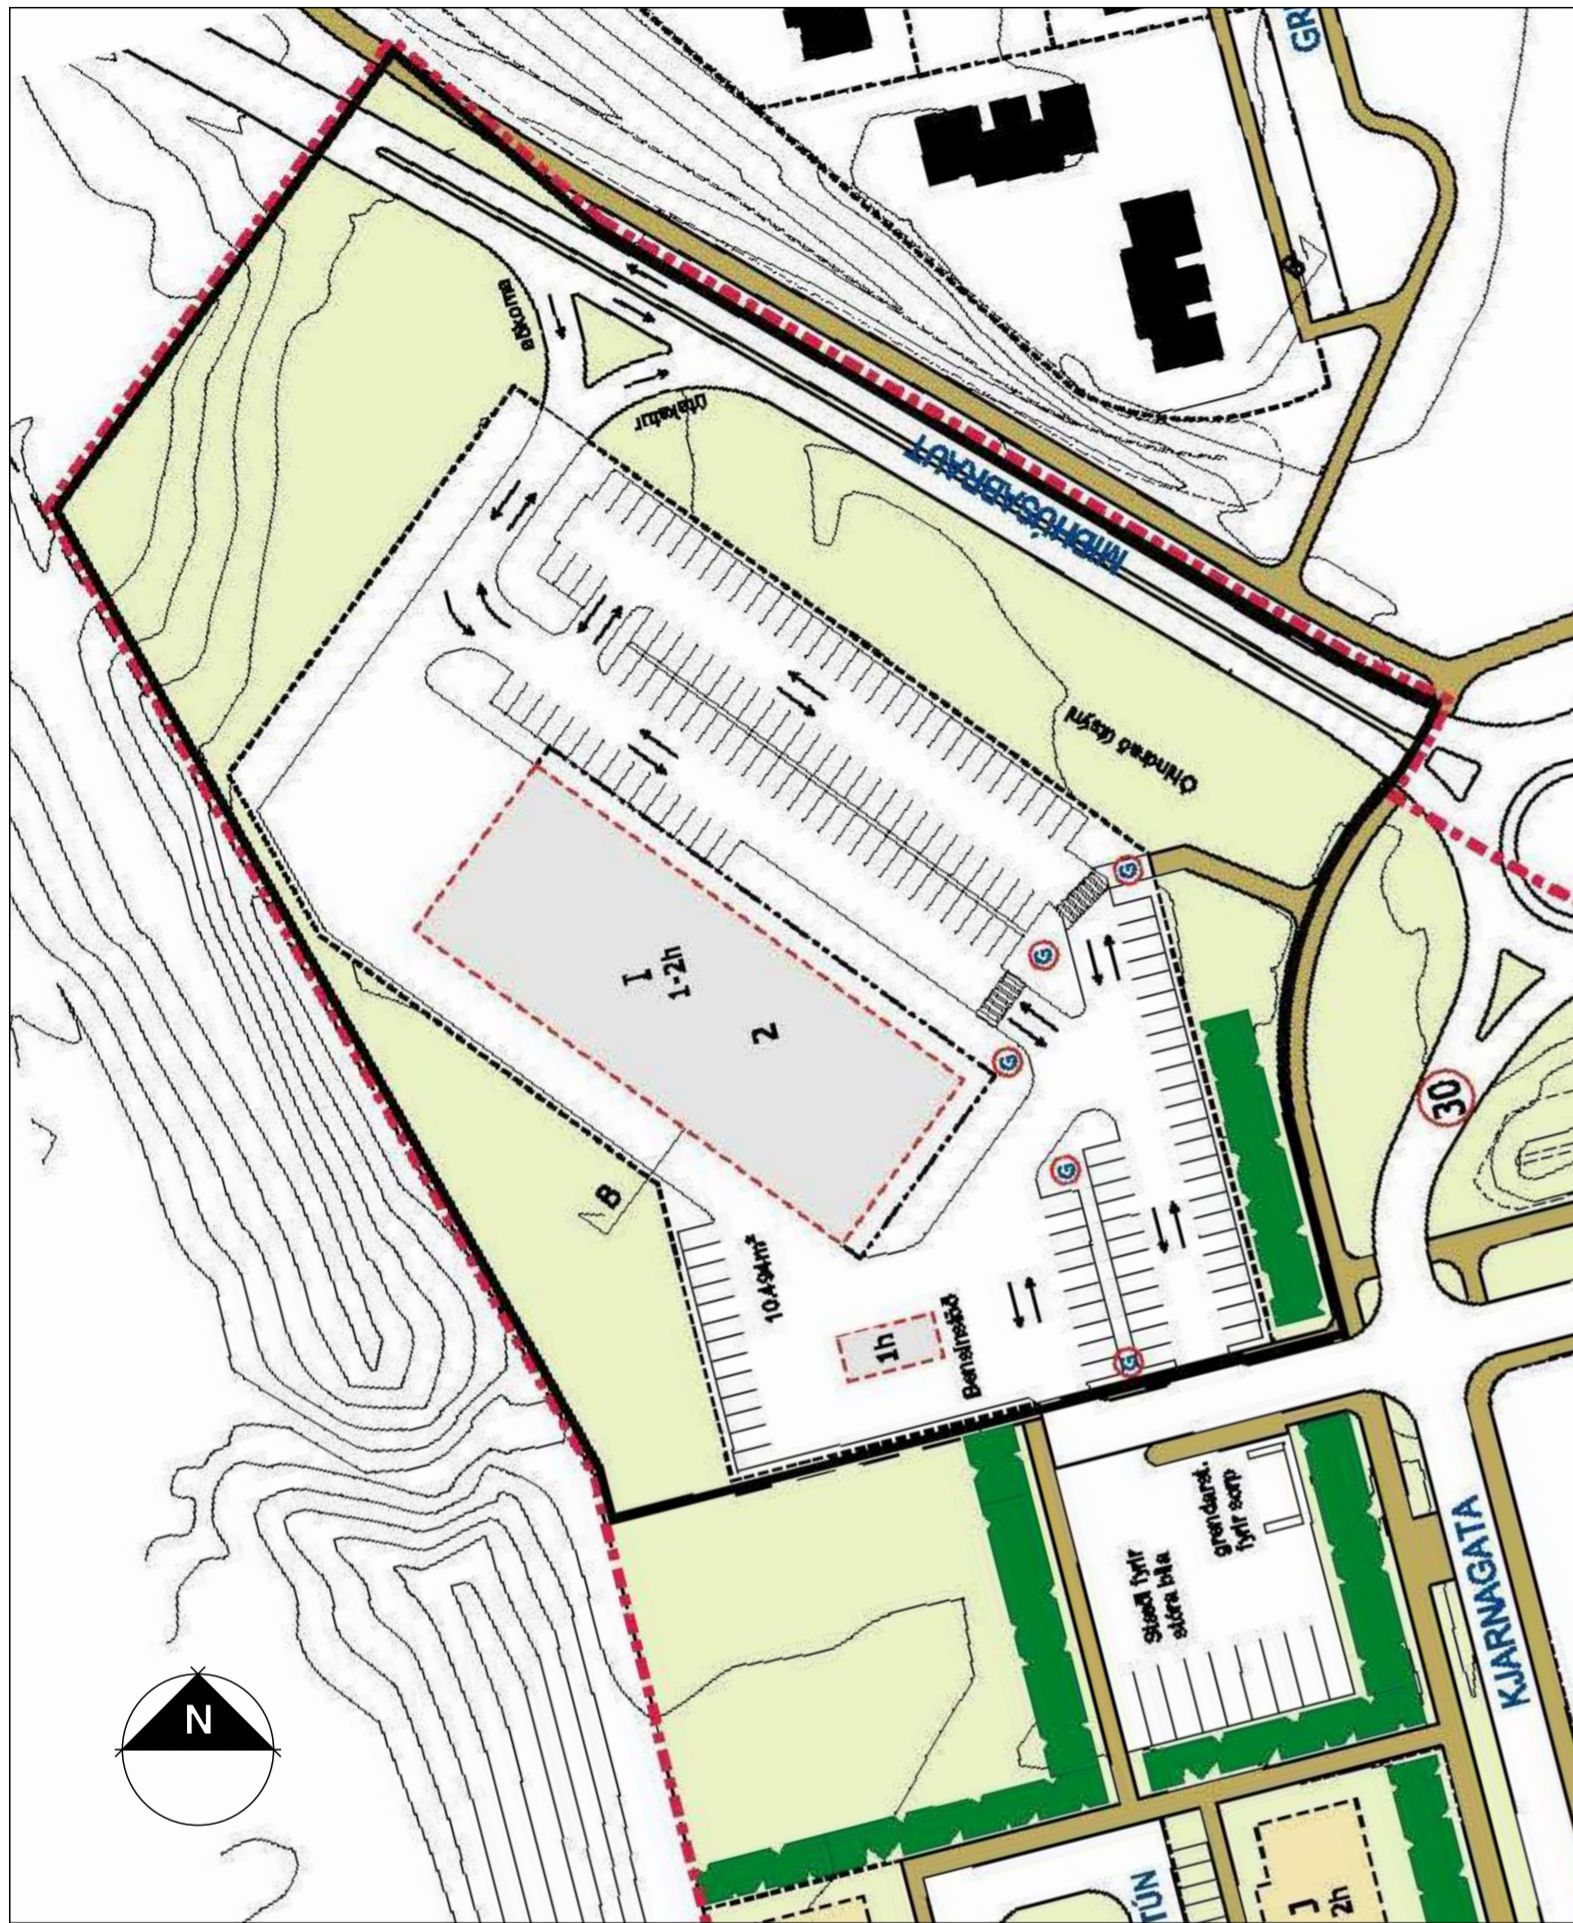

Hluti af gildandi deiliskipulagi Naustahverfis, svæði norðan Tjarnarhóls, samþykkt í bæjarstjórn þann 20.05.2008, með síðari breytingum.

Gildandi deiliskipulag öðlaðist gildi 19.02.2007, síðan hafa verið gerðar nokkrar breytingar á því, síðast 01.10.2013. Um Svæðið sem breytingin nú nær til er í Naustahverfis, svæði norðan Tjarnarhóls, á norðvesturhluta deiliskipulagssvæðisins, nánar við þjónustulóð á Kjarnagötu 2.


## Greinagerð

### Breytingin felst í því:

Breytingin felst í því að lóðinni er skipt upp í tvær lóðir. Afmörkuð er sér lóð fyrir eldsneytisafgreiðslu, Kjarnagata 2a. Ekki er krafa um bílastæði á lóð eldsneytisafgreiðslu. Kvöð er um aðkomu að lóð eldsneytisafgreiðslu frá lóð Kjarnagötu 2.

Fyrir utan breytingar þessar gilda eldri skilmálar.

# vegna Kjarnagötu 2

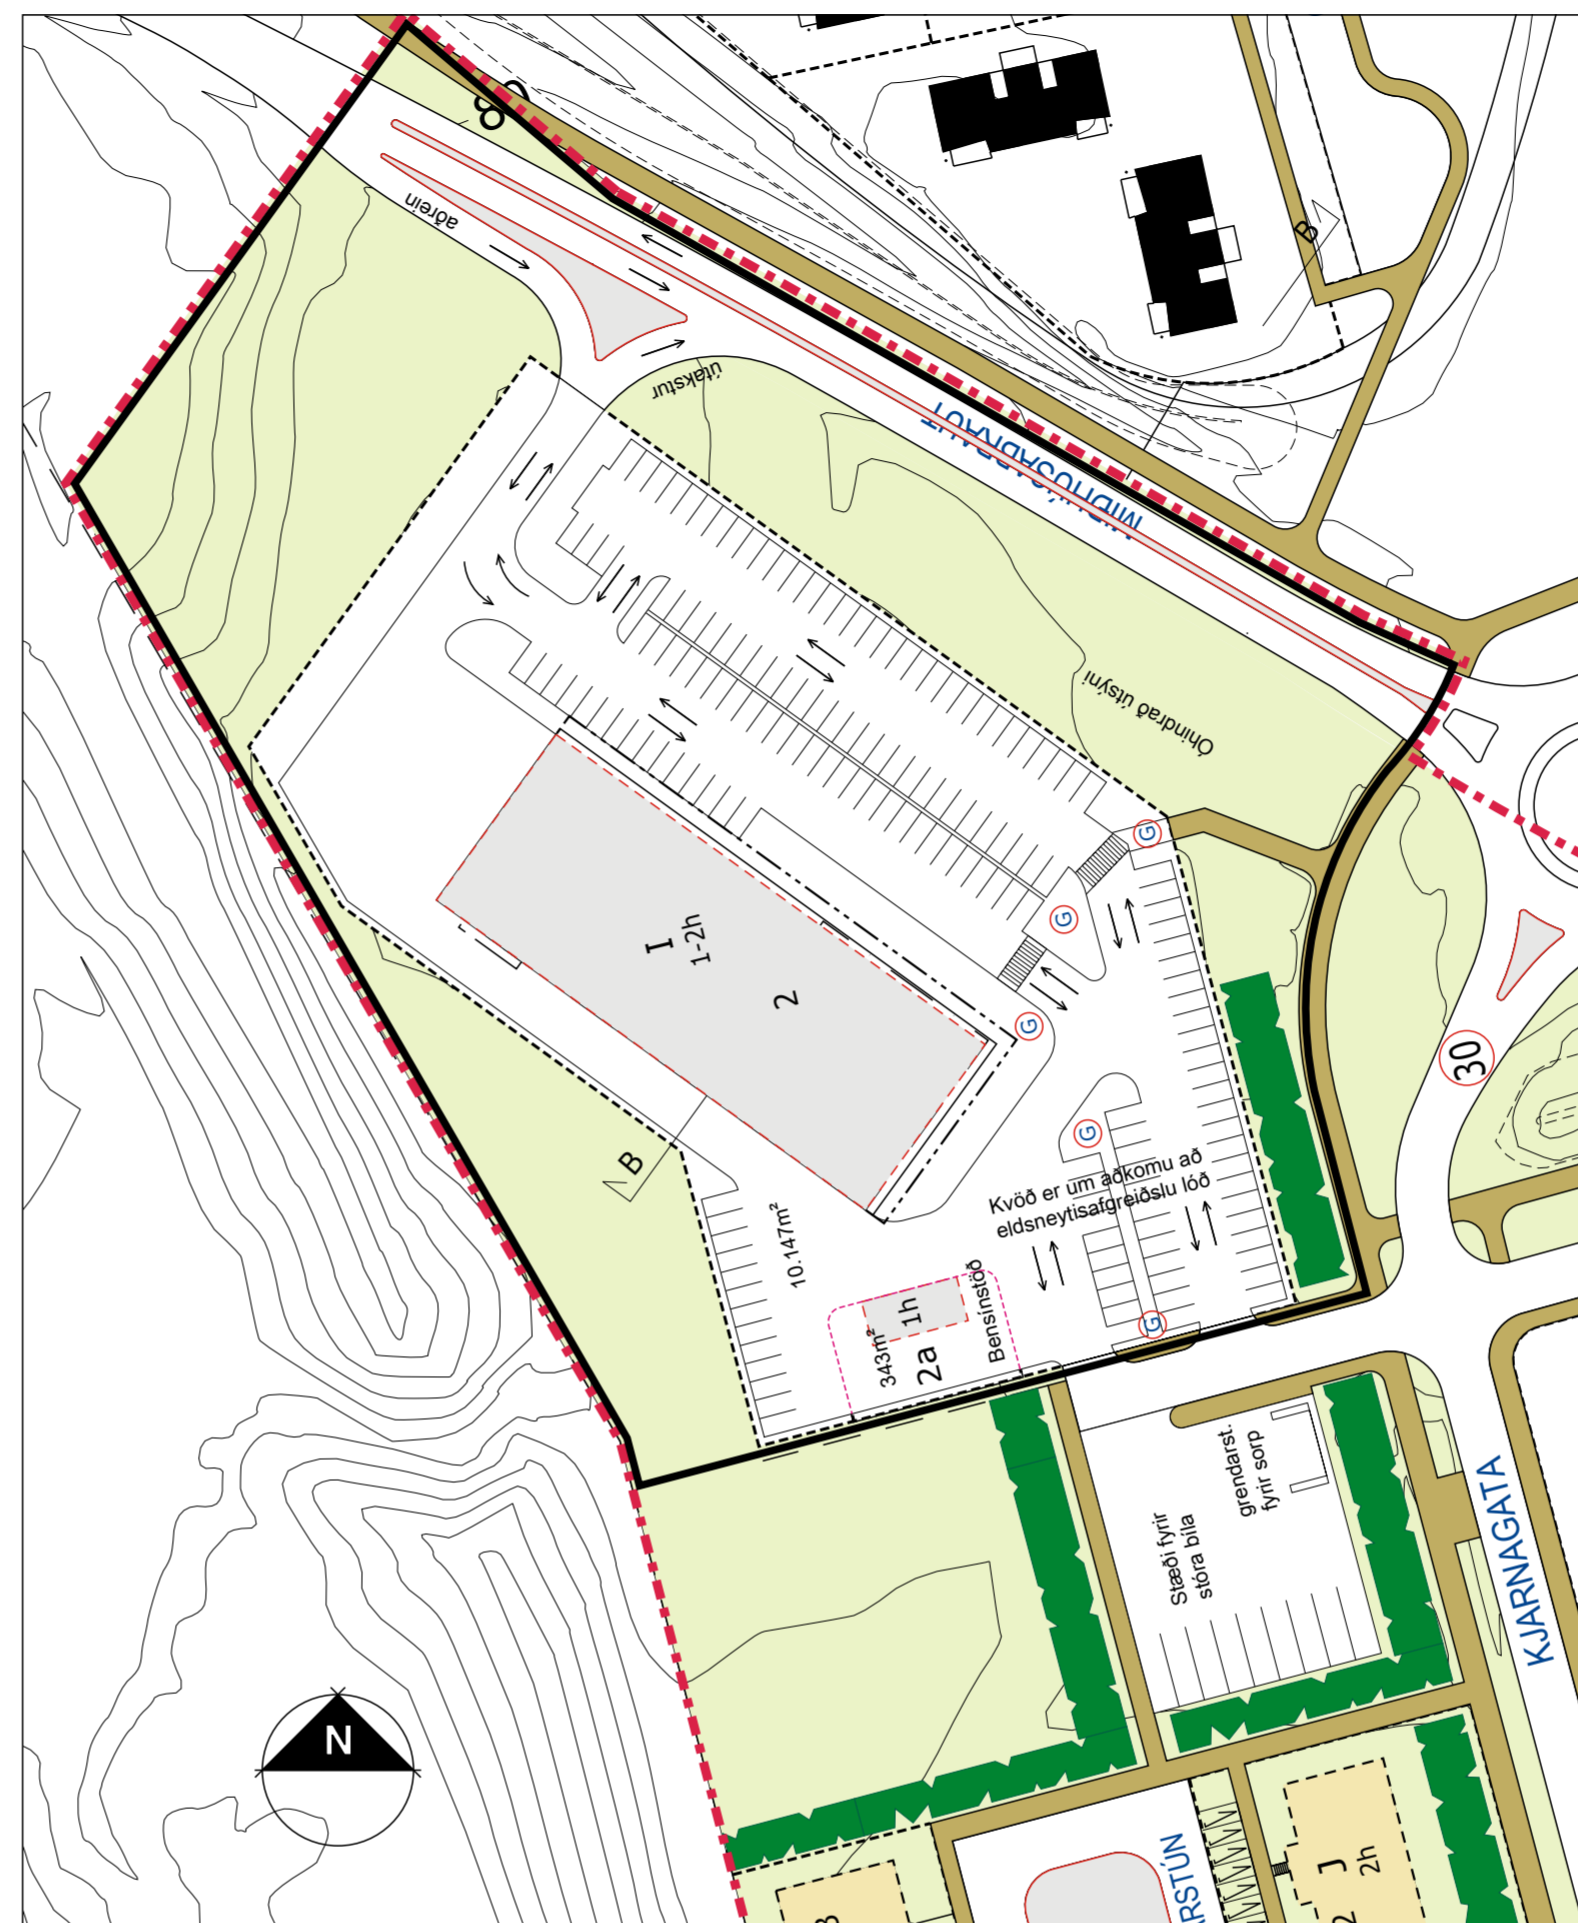

Tillaga að breytingu á deiliskipulagi lóðarinnar við Kjarnagötu 2, mkv. 1:1000

- MÖRK DEILISKIPULAGSBREYTINGAR
- MÖRK DEILISKIPULAGS
- TRJÁGRÓÐUR / SKJÓLBELTI
- OPIN SVÆÐI
- OPIN SVÆÐI TIL SÉRSTAKRA NOTA
- GRENNDARVÖLLUR
- BYGGINGARREITIR DEILISKIPULAGSBREYTINGAR
- GILDANDI BYGGINGARREITIR
- BINDANDI BYGGINGARLÍNA
- BYGGINGARREITUR ÚTBYGGINGA
- LÓDAMÖRK
- STÍGAR, LEGA ER LEIDBEINANDI
- GÖNGULEID Á LÓÐ
- AFMÖRKUN 30KM SVÆÐIS
- Ný lóðamörk

LEIDBEINANDI



Hluti af aðalskipulagi Akureyrar 2018 - 2030

DEILISKIPULAGSBREYTING ÞESSI VAR SAMÞYKKT AF  
SKIPULAGSNEFND AKUREYRAR ÞANN \_\_\_\_\_

DEILISKIPULAGSBREYTING ÞESSI SEM AUGLÝST HEFUR VERIÐ  
SAMKVÆMT 1. MGR. 43. GR. SKIPULAGSLAGA NR. 123/2010 VAR  
SAMÞYKKT Í BÆJARSTJÓRN ÞANN \_\_\_\_\_

\_\_\_\_\_ BÆJARSTJÓRI AKUREYRAR

SAMÞYKKT BEILISKIPULAGSBREYTINGARINNAR VAR AUGLÝST Í  
B-DEILD STJÓRNARTÍÐINDA ÞANN \_\_\_\_\_

## Kjarnagata 2 Naustahverfi norðan Tjarnarhóls Deiliskipulagsuppráttur

Sveitarfélag:	Akureyri
Áfangi:	Deiliskipulag
Mælikvarði:	1:1000
Verknúmer:	18-025
Dagsetning:	05.04.2024
Útgáfa:	
Teikning:	

Skipulagshöfundar:

# ARKÍŚ

arkitektar

Vesturvör 7 • 200 Kópavogur • S:511 2060 • www.ark.is • arkis@ark.is