



Afstöðumynd 1:500 (samþykkt teikn. bílastæða)

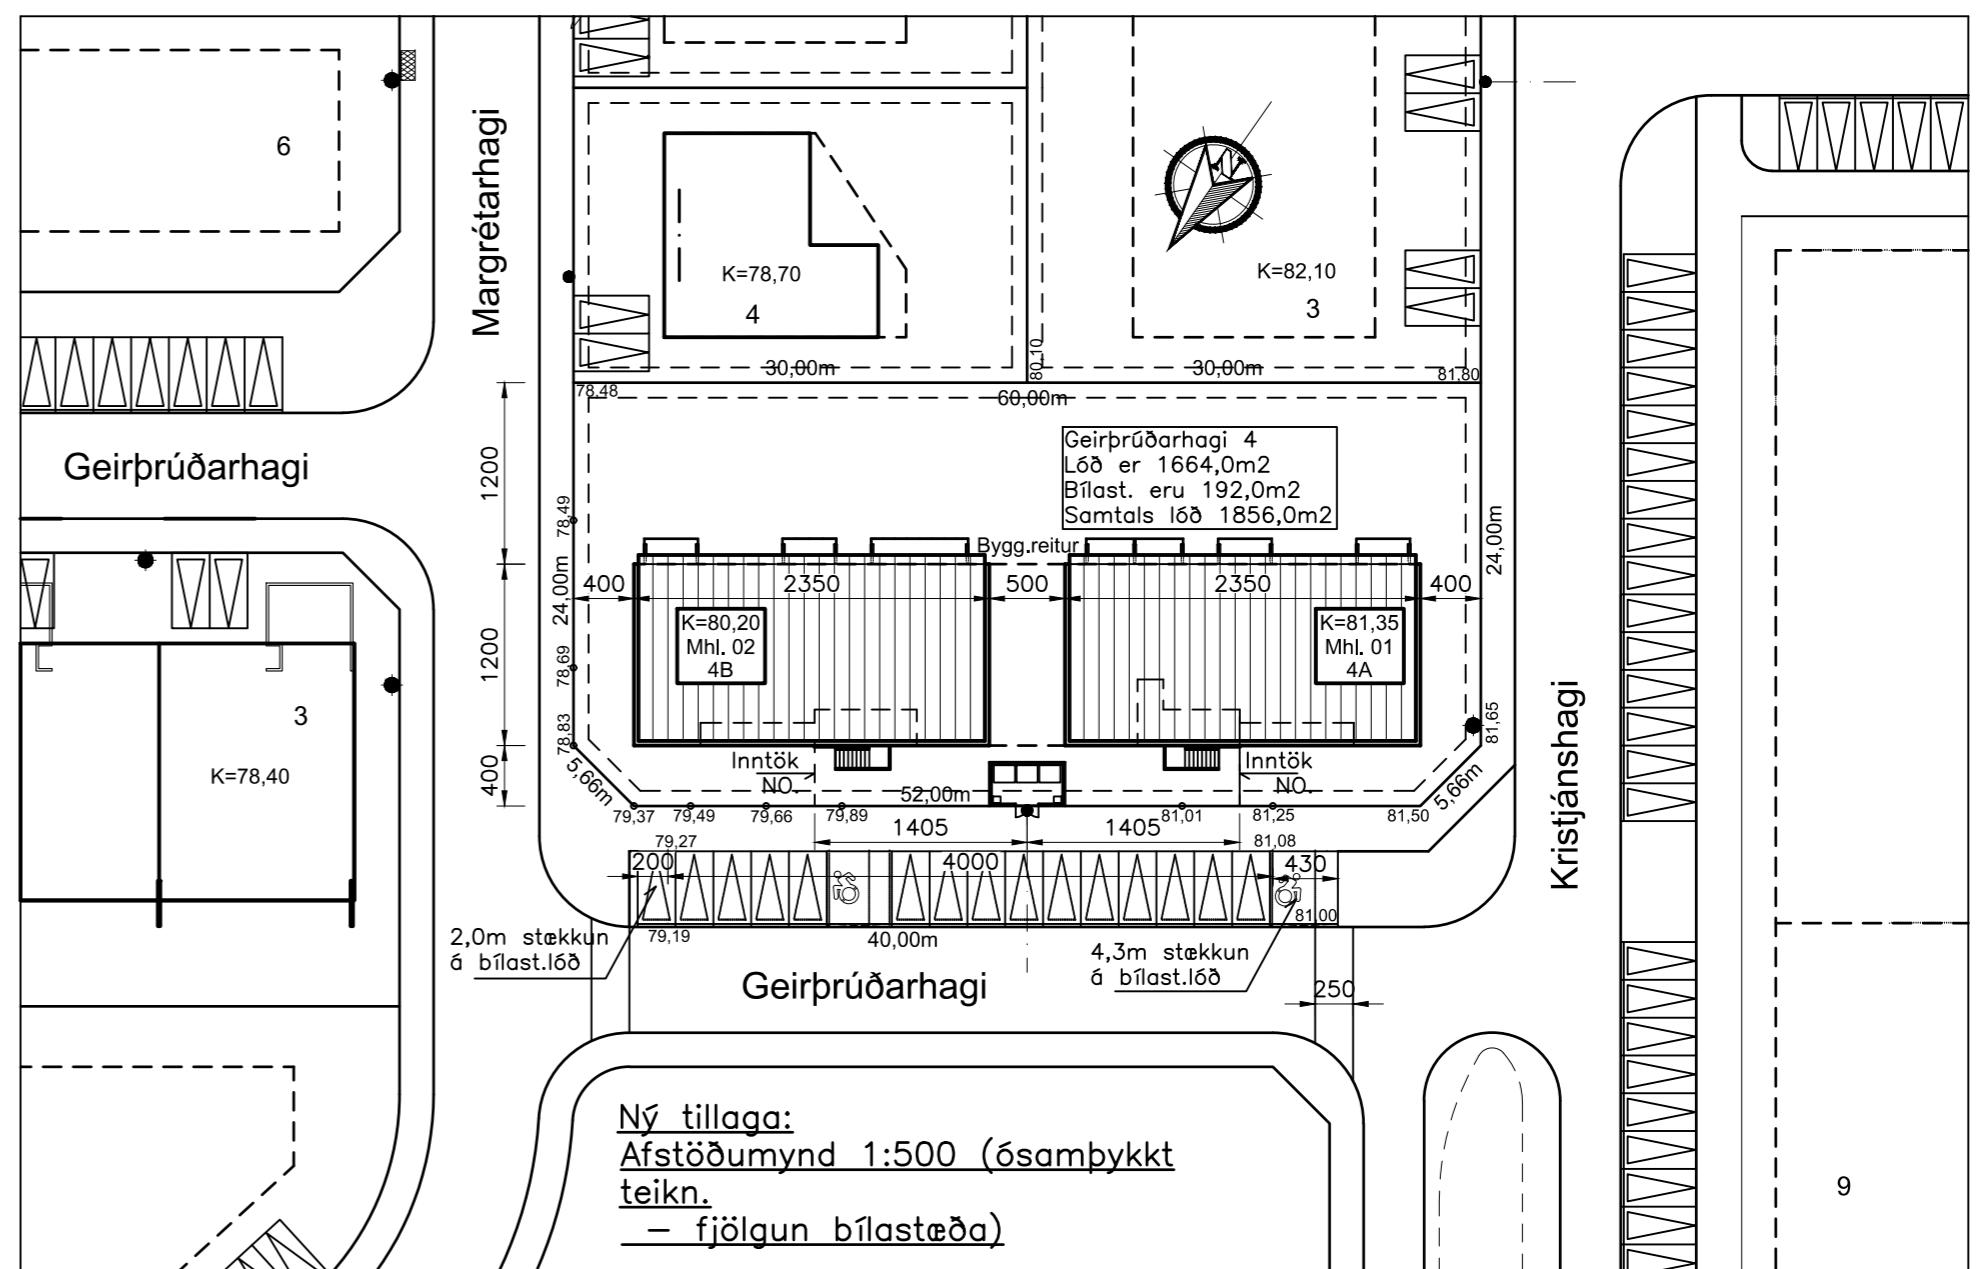

Ný tillaga:
 Afstöðumynd 1:500 (ósamþykkt teikn. – fjölgun bílastæða)

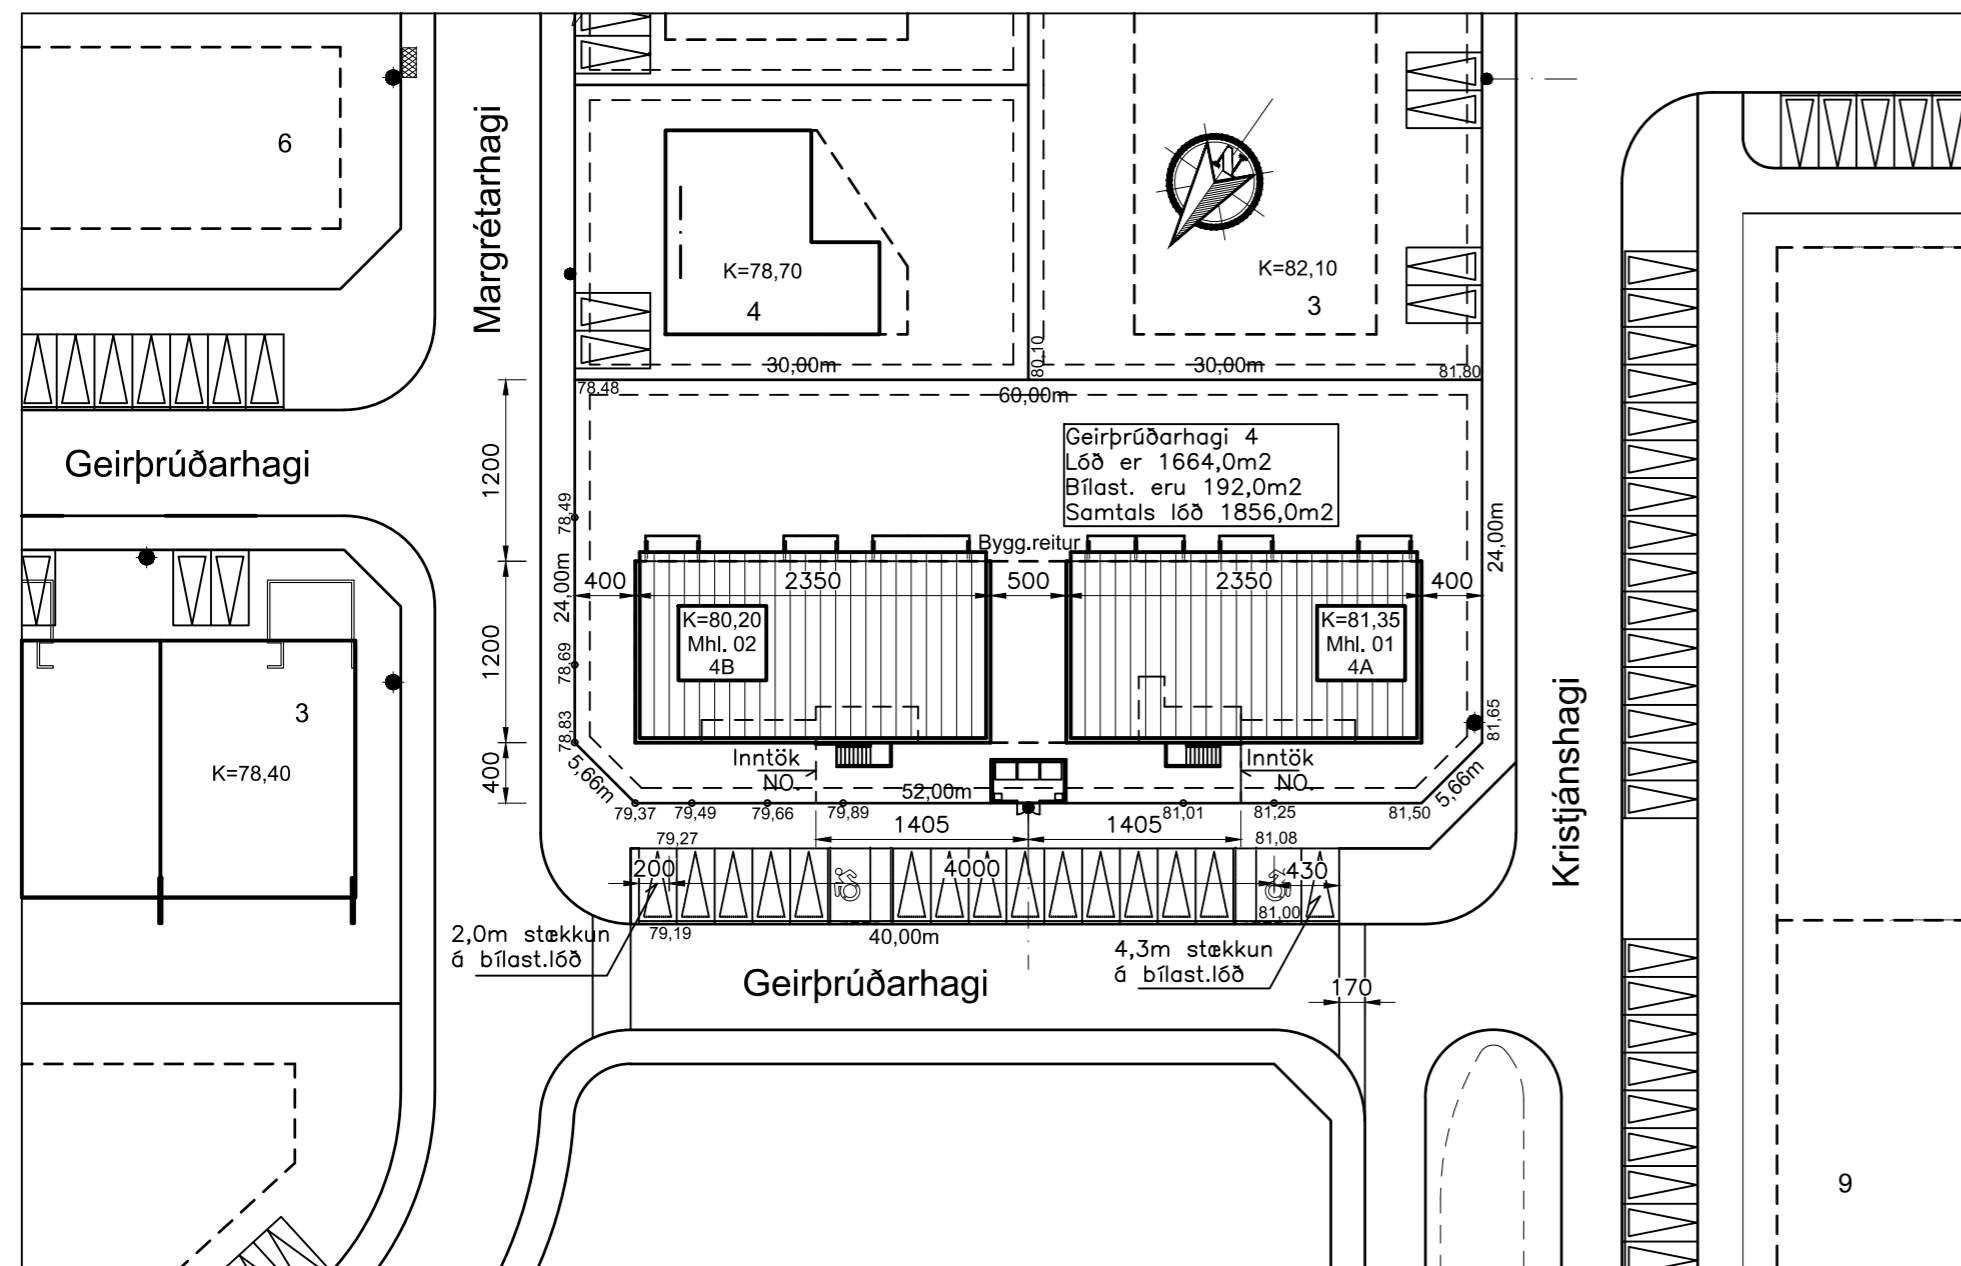

Afstöðumynd 1:500 (ósamþykkt teikn. – fjölgun bílastæða)

Hugmynd af fjölgun bílastæða við Geirprúðarhaga 4:
 A lóðinni eru 2 hús með samtals 15 íbúðum.
 Kröfur um bílastæðafjölda samkv. skipulagi eru 14.
 Óskað er eftir að fjölga bílastæðum um 3 þannig að þau verði alls 17.
 Forsendur fyrir því er að núverandi bílastæðalóð lengist um 2,0m til austurs og 4,3m til vesturs.

NR	DAGS	BREYTING
A		
B		
C		

H.S.Á. TEIKNISTOFA
 TGT Hús ehf · SUNNUHLÍÐ 12 · 603 AKUREYRI · kt. 701210-1230
 sími 464-6800 · fax 464-6801 · hara@hara.is · www.hara.is

VERKHEITI				
Geirprúðarhagi 4A og 4B, Akureyri.				
HEITI TEIKNINGAR				
Afstöðumynd - fjölgun bílastæða.				
VERK NR	TEIKN. NR	KVARDI	DAGS	
17-406	1302	1:500	07.08.2019	
HANNAÐ	TEIKNAD	YFIRFARID	BREYTING	
HÁ	HÁ			
HARALDUR S. ÁRNASON · kt. 120149-2539				
STEINMAR H. RÖGNVALDSSON · kt. 140574-3769				
Arnim hómar:		Arnim hómarstjórn:		