



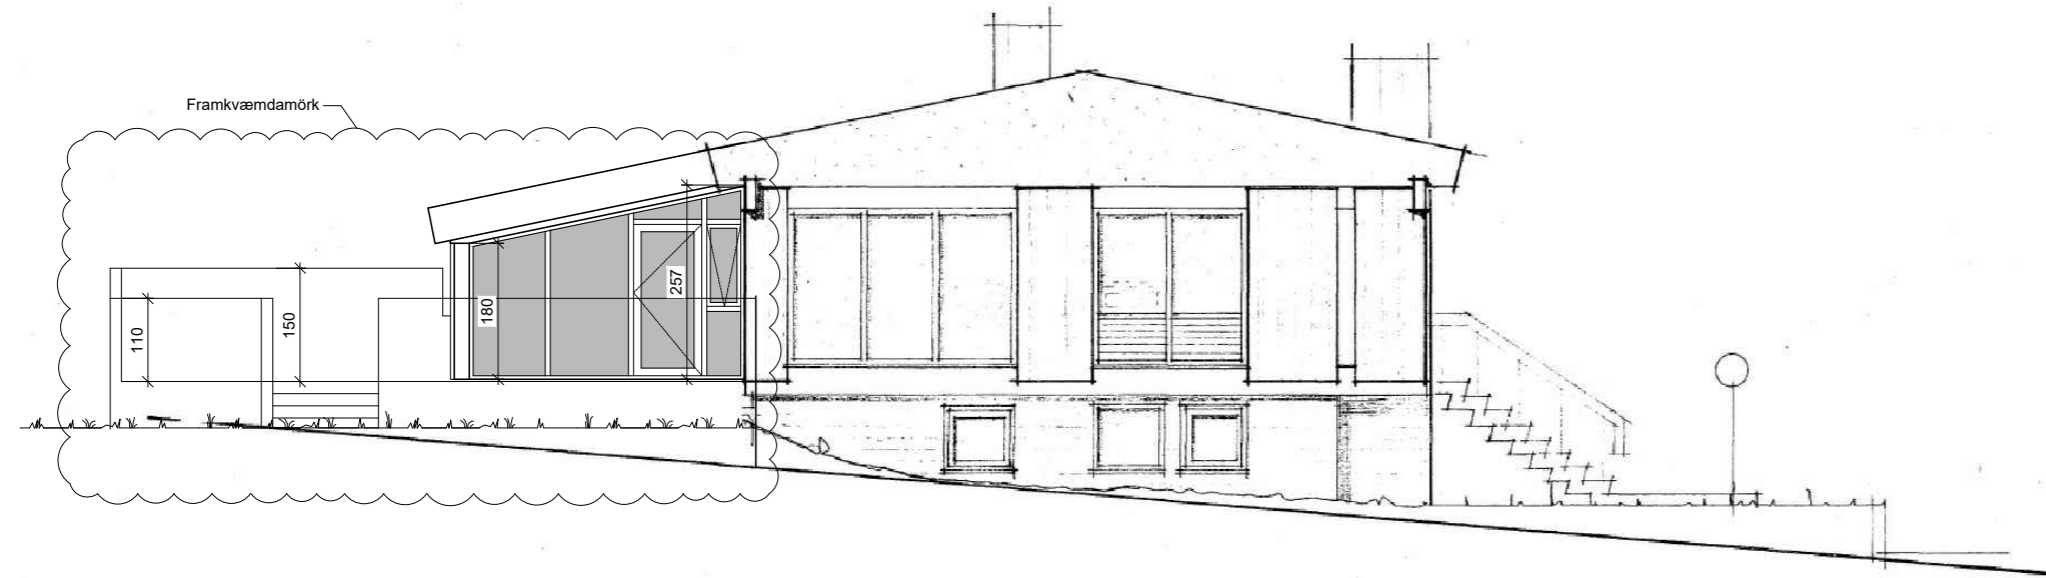


ÚTLIT AUSTUR  
Mkv: 1:100

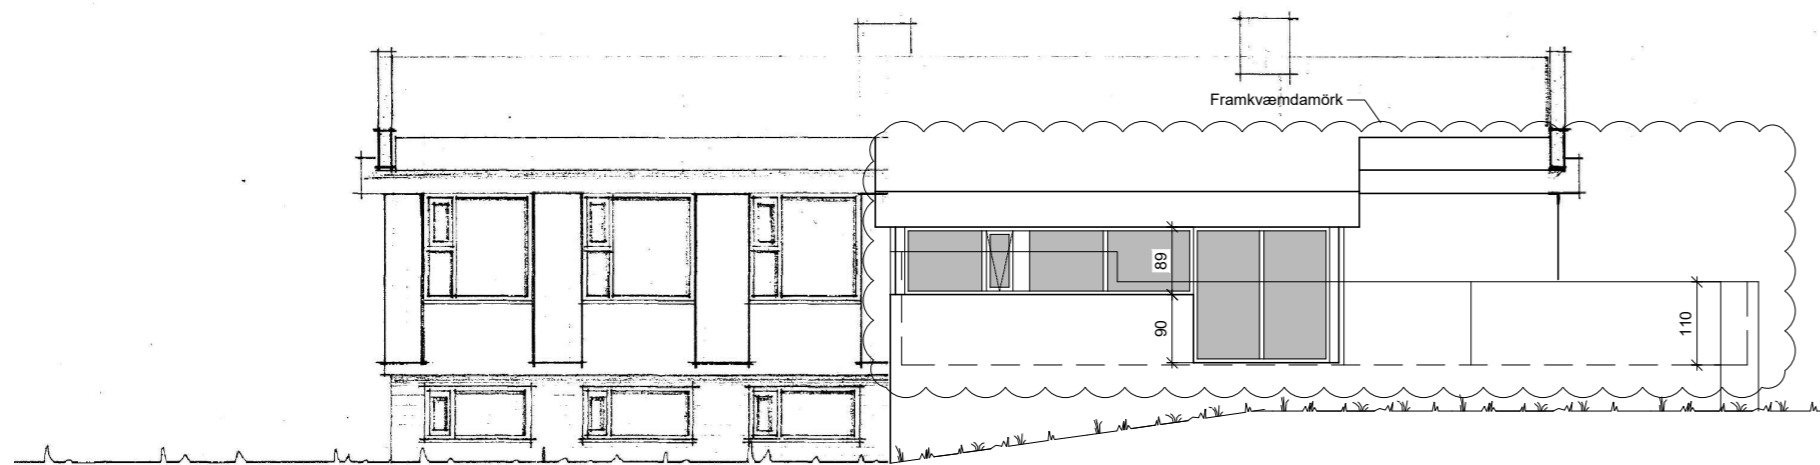


ÚTLIT SUÐUR  
Mkv: 1:100




ÚTLIT VESTUR  
Mkv: 1:100

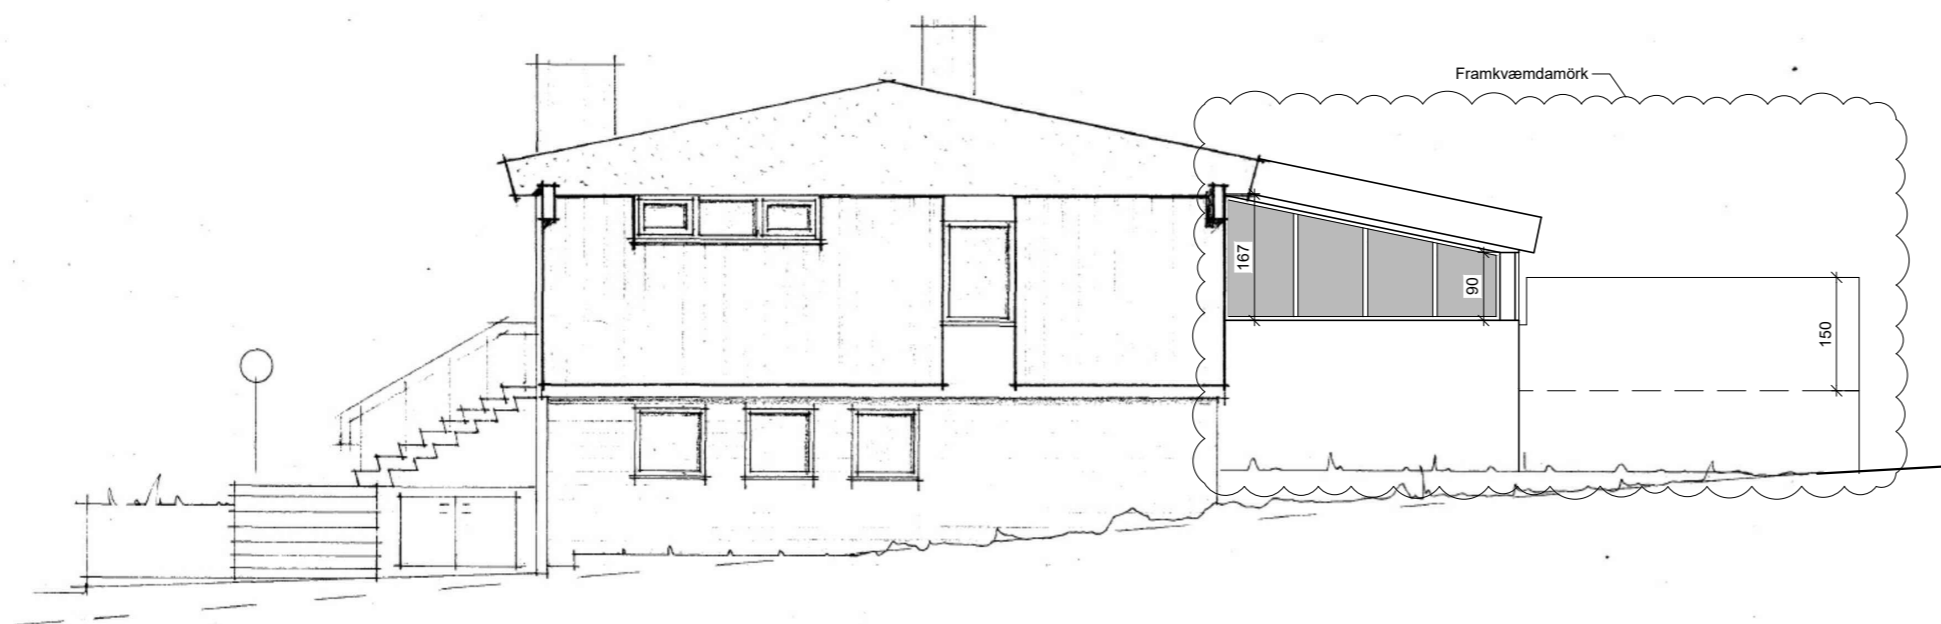

ÚTLIT NORÐUR  
Mkv: 1:100

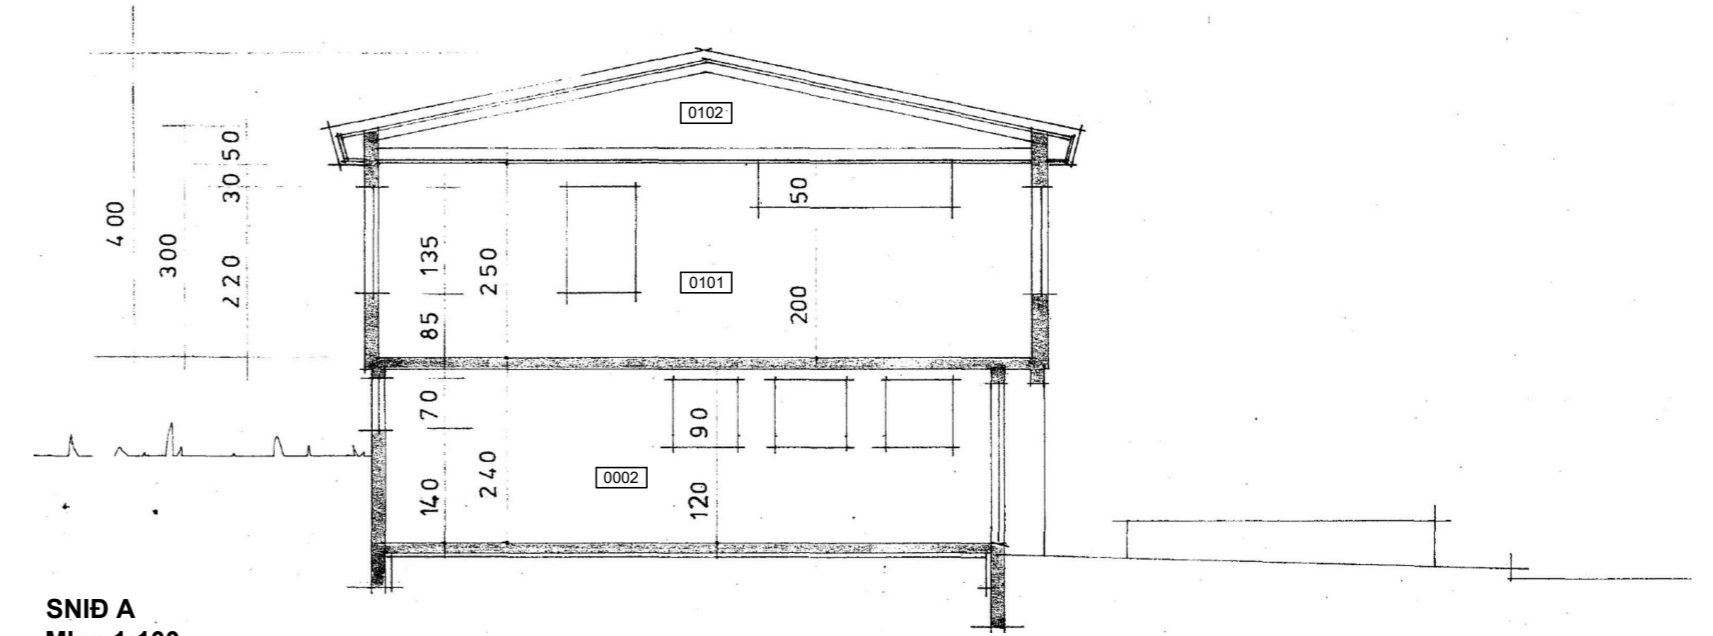

SNID A  
Mkv: 1:100

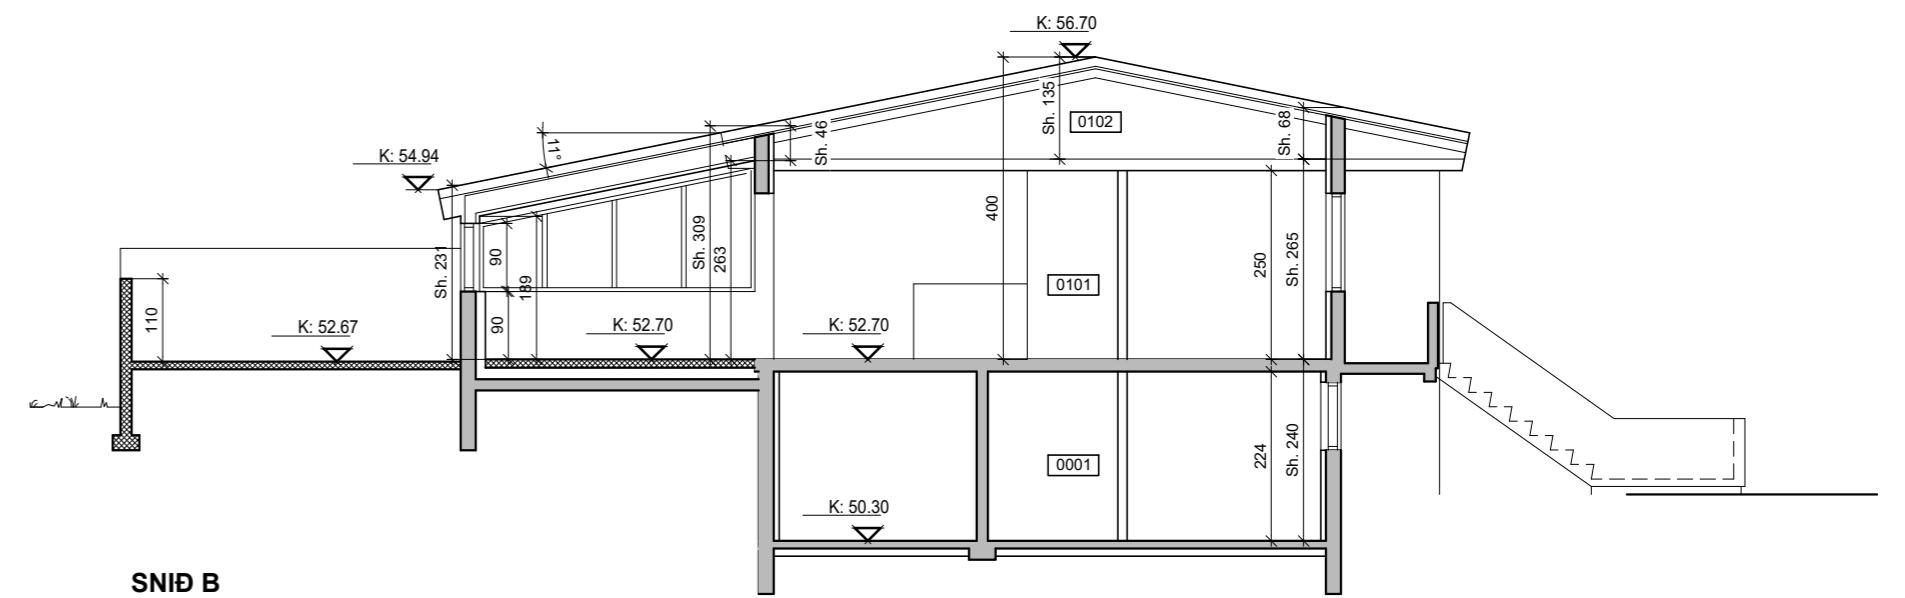

SNID B  
Mkv: 1:100

- Merkingar:**
- R tákna staðsetningu á reykskjnjara.
  - GN tákna gólfniðurfall í blautrými.
  - NF tákna niðurfall utan byggingar
  - SL tákna staðsetningu slökkvitækis.
  - BO tákna staðsetningu björgunarops
  - LR tákna vélræna loftræsingu.

Mál grunnmyndar eru í sm.  
Mál afstöðu eru í m.

Teikningar eru yfirfarnar af burðarvirkishönnuði.

|       |
|-------|
| 4.br. |
| 3.br. |
| 2.br. |
| 1.br. |

m2hús ehf kt:450911-0700  
Hjarðarlundi 7, 600 Akureyri  
s:825-6020 valbjorn@m2hus.is



VERKHEITI  
**Bakkahlíð 2**  
Akureyri

HEITI TEIKNINGAR  
Útlit og snið

TEIKNIFLOKKUR  
Aðaluppdrættir

|                    |                              |
|--------------------|------------------------------|
| LANDNÚMÉR: L147152 | STAÐGREINIR: 6000-1-05610020 |
| TEIKNAD: VV        | DAGSETNING: 21.7.2021        |
| YFIRFARID:         | MÆLIKVARDI: 1:100            |
| VERK NR. H_2011    | BLADSTÆRD: A2                |

HÖNNUÐUR:  
Valbjörn Ægir Vilhjálmsson, kt:230678-4729  
HÖNNUNARSTJÓRI:  
Valbjörn Ægir Vilhjálmsson, kt:2306784729

TEIKNING NR

A\_02