




Snið A-A
1 : 100

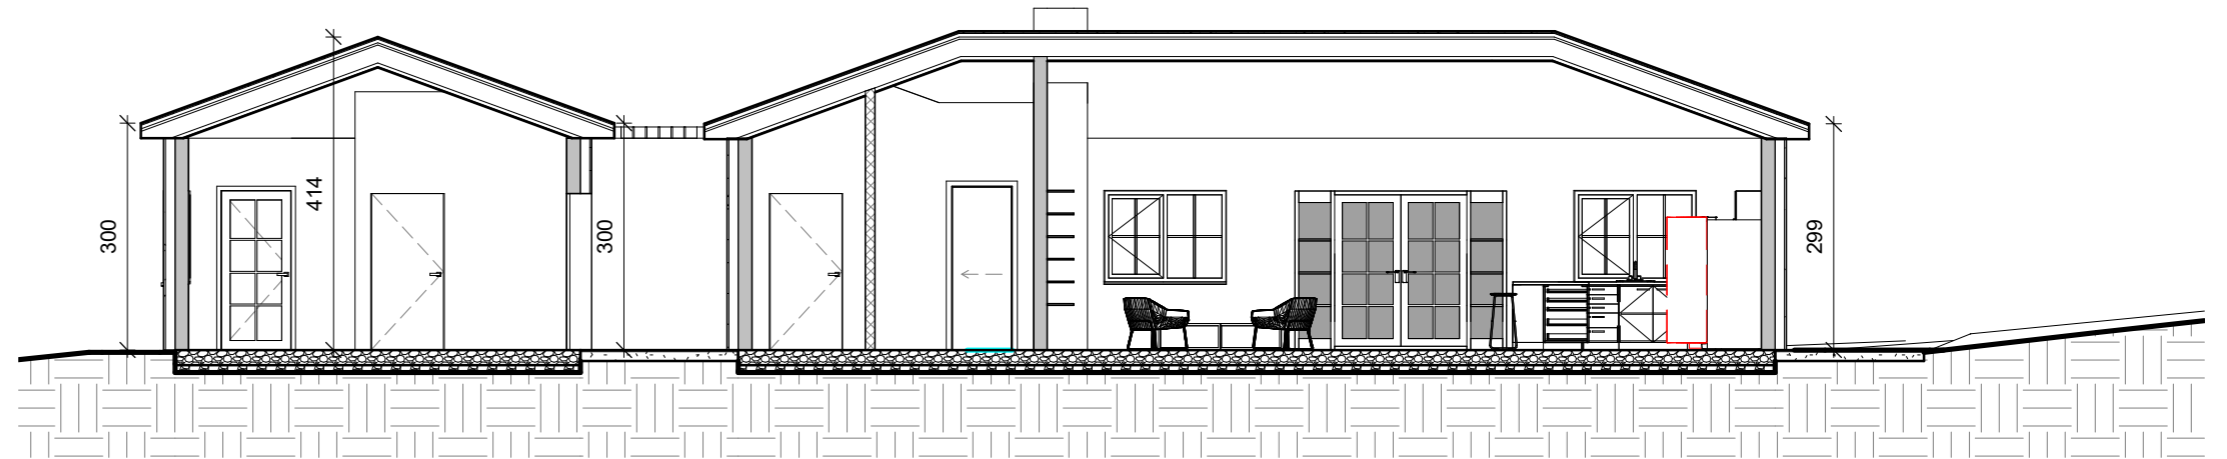

Snið B-B
1 : 100

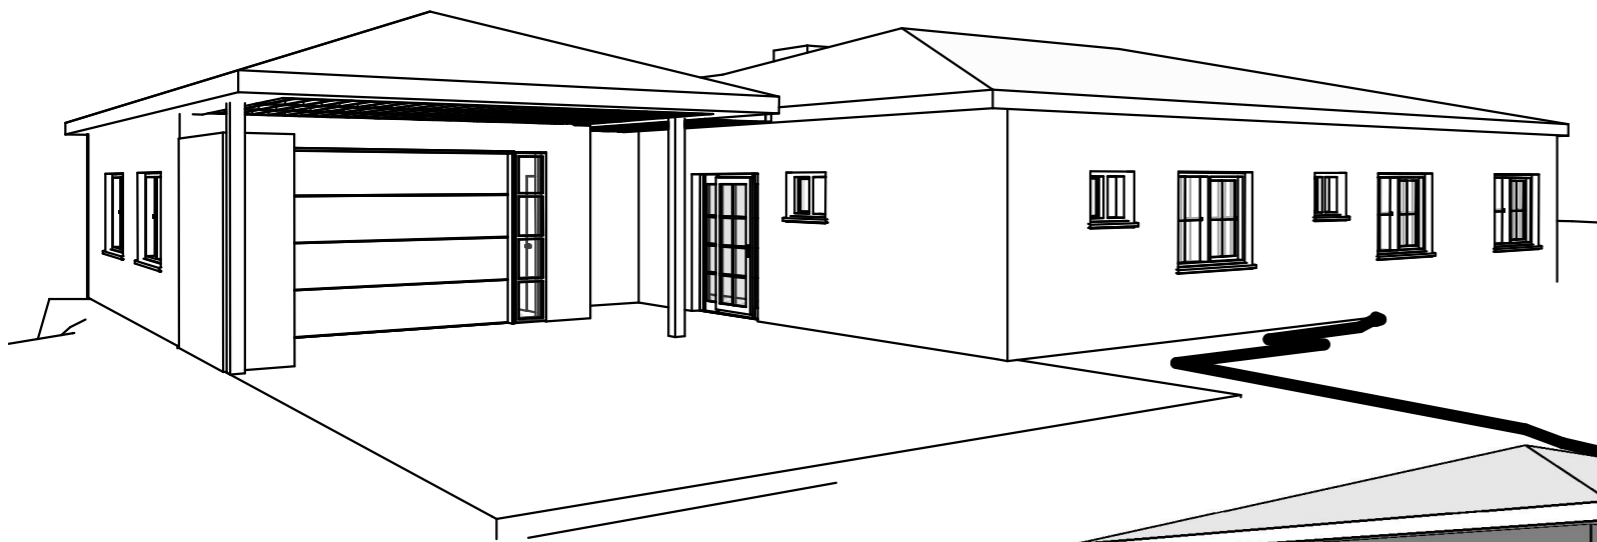


Norð-austurhlið

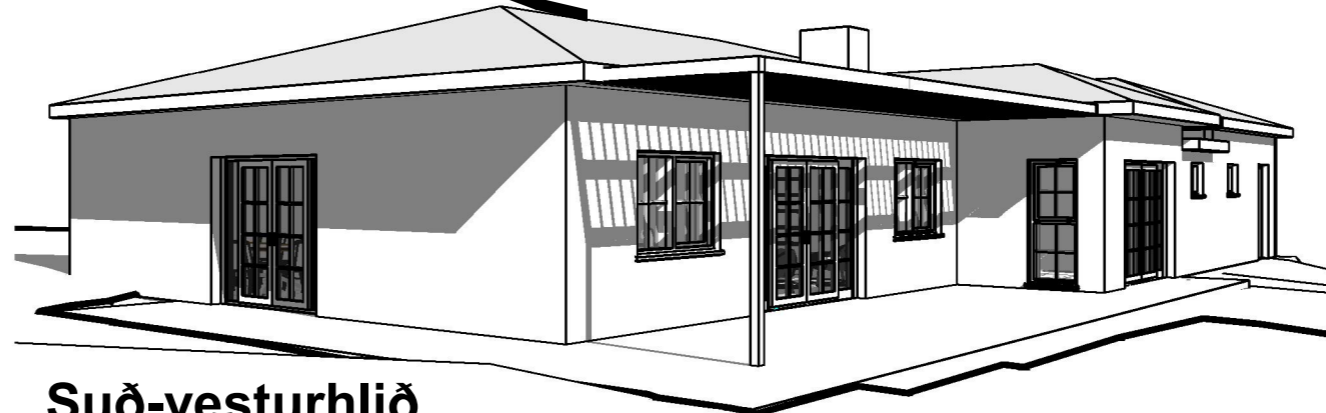

Suð-vesturhlið

ÞINGVALLASTRÆTI 31, AKUREYRI
FYRIRSPURNARTEIKNING
SNIÐ - 1:100, ÞRÍVÍDDAR TEIKN.

002

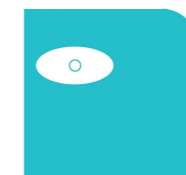

KOLLGÁTA
Kaupvangsstræti 29, 600 Akureyri
Sími 464 7880, www.kollgata.is
kollgata@kollgata.is