

Hulduholt 31

Akureyri





aðalhönnuður: Ágúst Hafsteinsson arkitekt
 verk: 02-22-11
 kvarði: 1:100
 efni: Grunnmynd - efri og neðri hæð - tillaga
 dags: 2023.01.04a. b: c: d: e: blað: 101

hönnunarstjóri: Ágúst Hafsteinsson arkitekt

form

Ágúst Hafsteinsson kt. 220361-4979 arkitekt FAÍ

form ráðgjöf ehf. kt. 611206-0460 Kaupangi v/Mýrarvegi 600 Akureyri - gsm: 891 7970 - agust@formradgjof.is

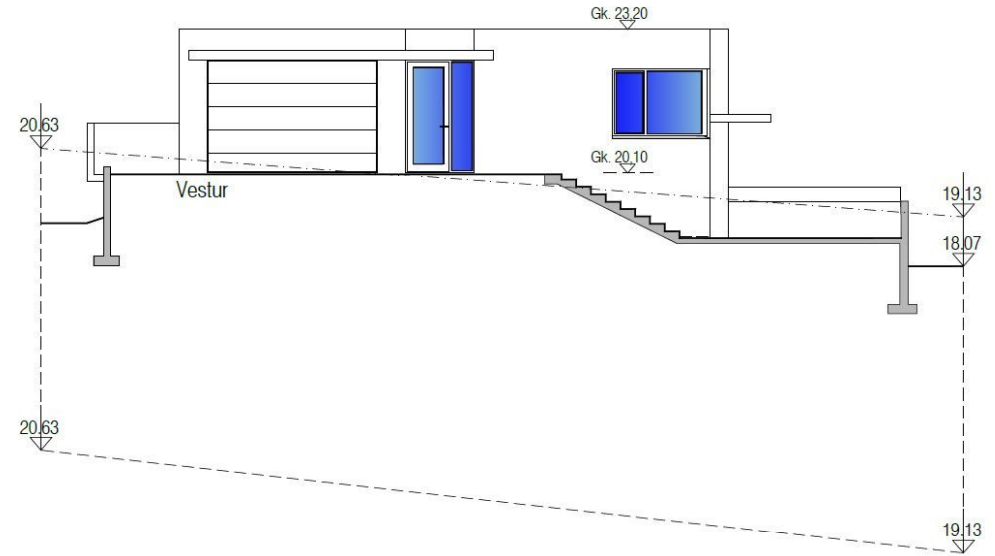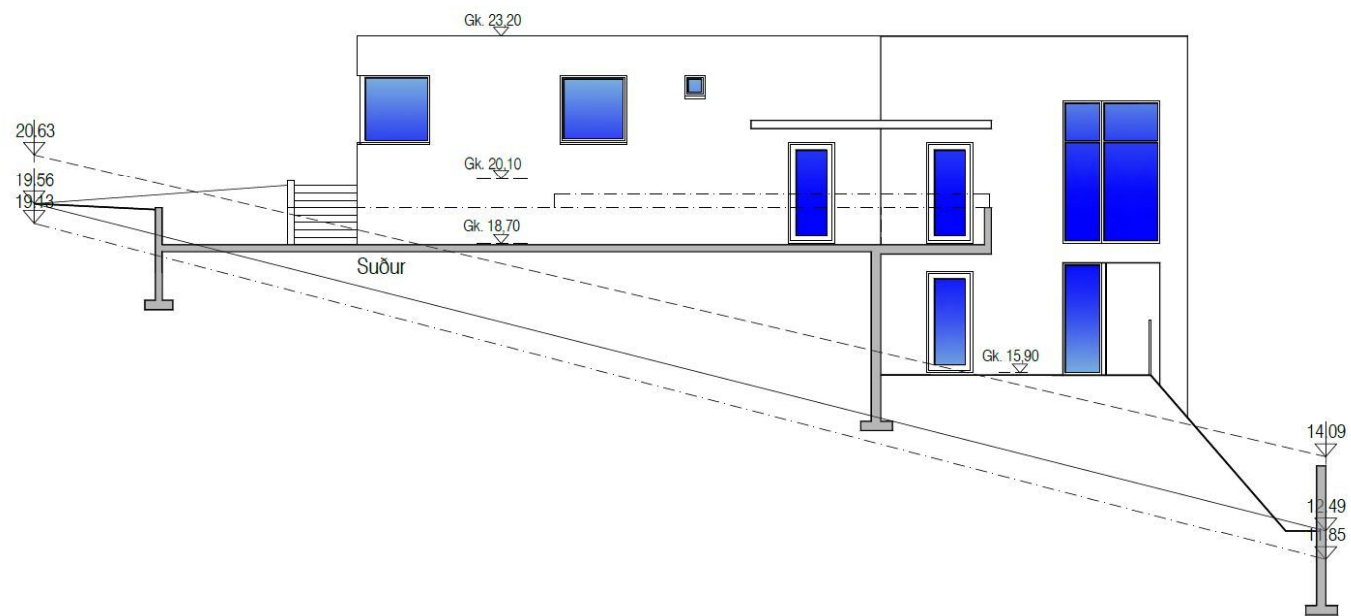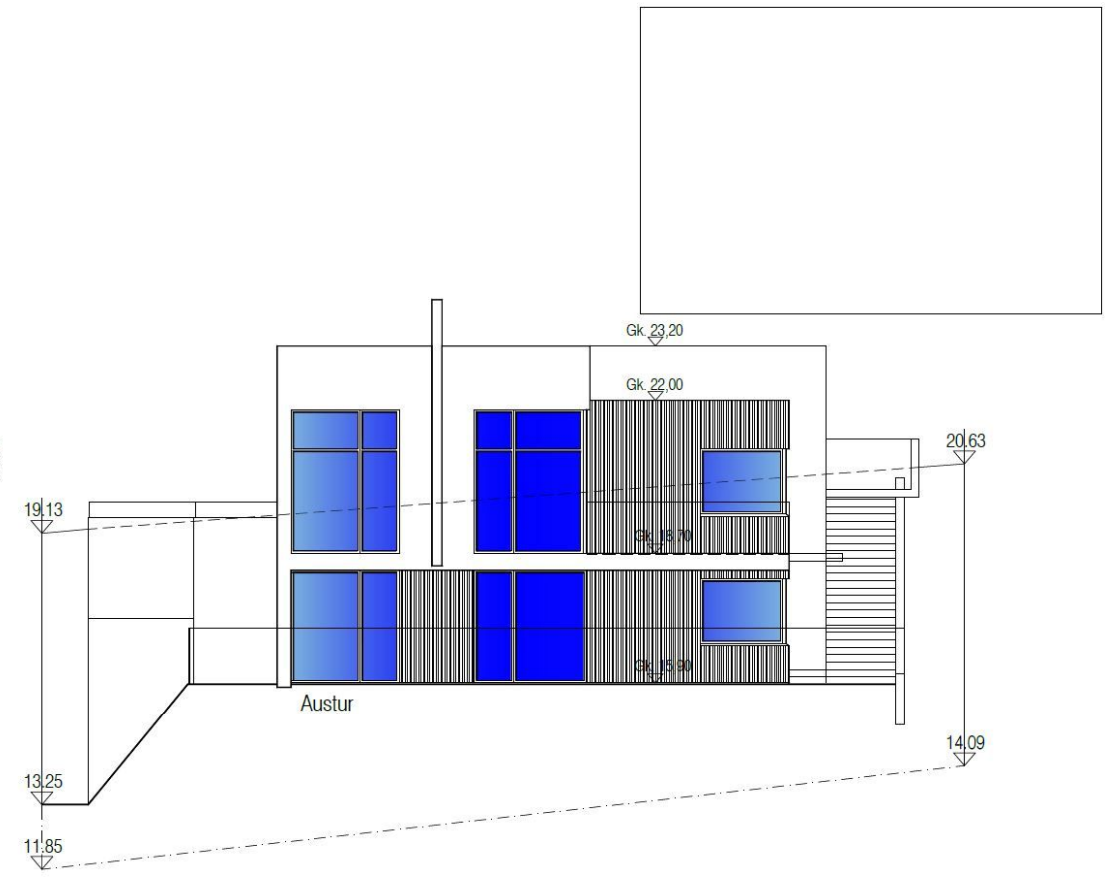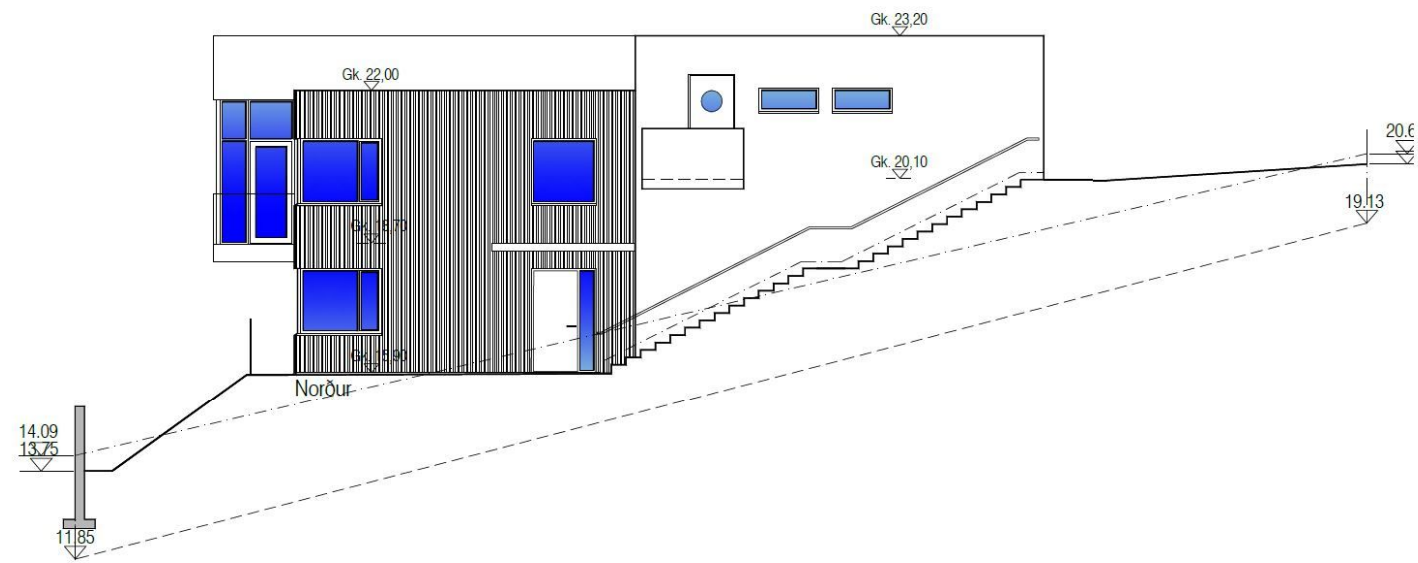

Hulduholt 31

Akureyri

aðalhönnuður: Ágúst Hafsteinsson arkitekt hönnunarstjóri: Ágúst Hafsteinsson arkitekt
 verk: 02-22-11
 kvarði: 1:100
 efni: Útitt - tilaga
 dags: 2023.01.04a: b: c: d: e: blað: 102

form

Ágúst Hafsteinsson kt. 220361-4979 arkitekt FAÍ

form ráðgjöf ehf. kt. 611206-0460 Kaupangi v/Mýrarvegi 600 Akureyri - gsm: 891 7970 - agust@formradgjof.is



Hulduholt 31

Akureyri

aðalhönnuður: Ágúst Hafsteinsson arkitekt

hönnunarstjóri: Ágúst Hafsteinsson arkitekt

verk: 02-22-11

kvarði:

efni: Tölvugerð til laga að húsi.

dags: 2023.01.04a:

b:

c:

d:

e:

blað: 103

form

Ágúst Hafsteinsson kt. 220361-4979

arkitekt FAÍ

form ráðgjöf ehf. kt. 611206-0460 Kaupangi v/Mýrarvegi 600 Akureyri - gsm: 891 7970 - agust@formradgjof.is