



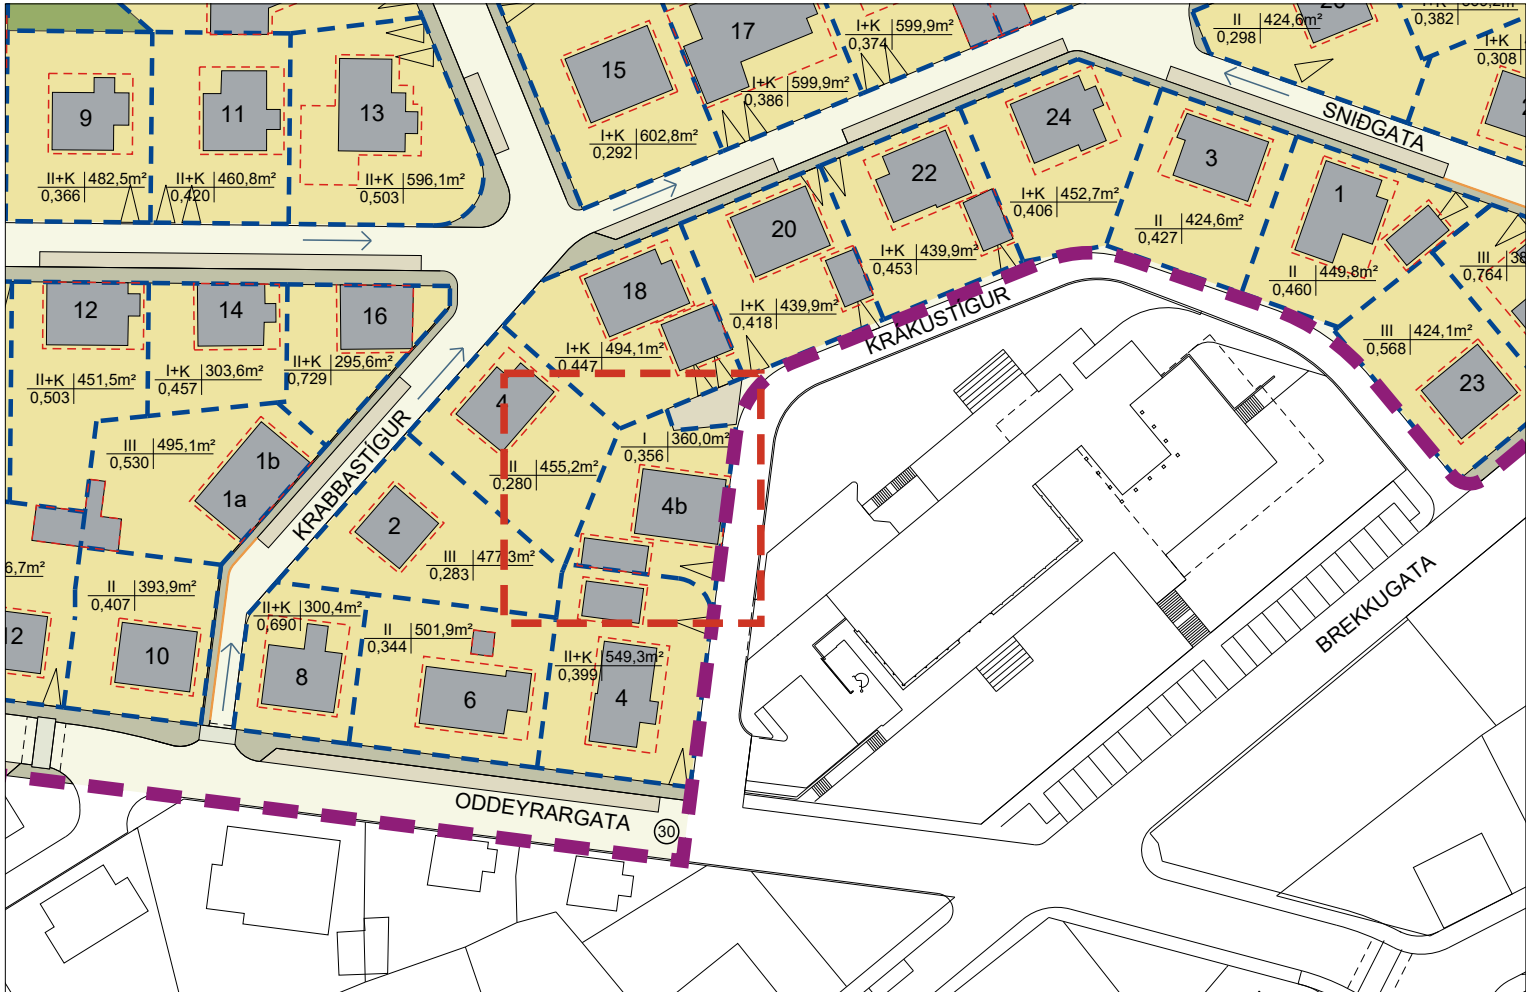

GILDANDI DEILISKIPULAG, ÖÐLAÐIST GILDI 15.07.2015.

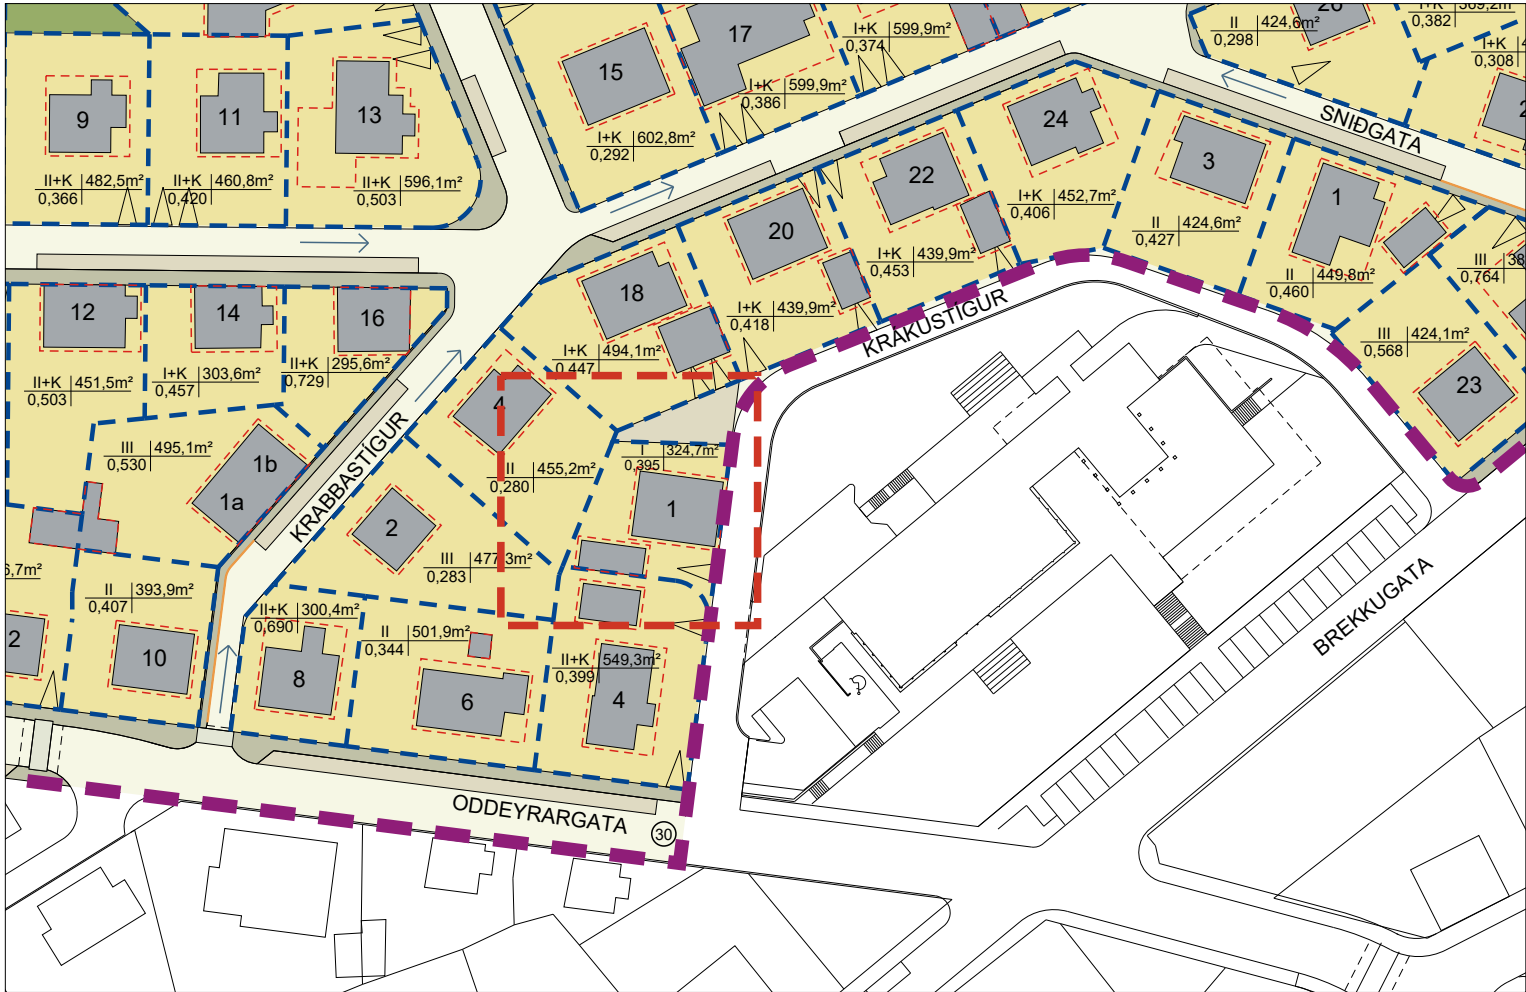

BREYTT DEILISKIPULAG

NORÐUR-BREKKA - NEÐRI HLUTI

Breyting á deiliskipulagi, Oddeyrargata 4b / Krákustígur 1.

Breyting á deiliskipulagi felst í eftirfarandi:

Lóð Oddeyrargötu 4b minnkar til vesturs þannig að lóðarmörkin liggja ekki að lóðarmörkum Munkaþverárstrætis 18 en fyrir liggja lóðarmörkin sama að hluta. Við þetta stækkar bæjarland á milli lóðanna þannig að það liggur að lóðarmörkum Krabbastígs 4 en svæði þetta hefur verið nýtt sem bílastæði. Markmiðið með breytingunni er að útbúa aðgengi að lóð við Krabbastíg 4 um bæjarlandið.

Lóðin var fyrir breytingu 360 m2 en verður eftir breytingu 324,7 m2.

Vegna minnkunar lóðarinnar hækkar nýtingarhlutfall hennar úr 0,356 í 0,395.


Staðfang lóðarinnar við Oddeyrargötu 4b breytist í Krákustíg 1.

Fyrir utan breytingar þessar gildir áfram greinargerð deiliskipulags sem öðlaðist gildi 15.07.2015, m.s.br.

DEILISKIPULAGSBREYTING ÞESSI SEM FENGIÐ HEFUR MÁLSMEÐFERÐ SKV. 2.MGR. 43 GR. SKIPULAGSLAGA NR. 123/2010 VAR SAMÞYKKT Í SKIPULAGSRÁÐI ÞANN _____

BÆJARSTJÓRI AKUREYRAR

SAMÞYKKT DEILISKIPULAGSBREYTINGARINNAR VAR AUGLÝST Í B-DEILD STJÓRNARTÍÐINDA ÞANN _____

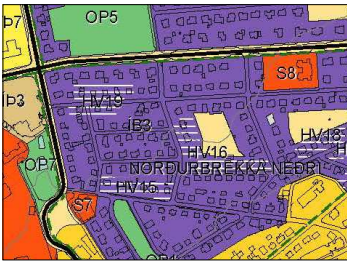

ADALSKIPULAG AKUREYRAR 2018-2030

SKÝRINGAR

- MÖRK DEILISKIPULAGSBR.
- MÖRK SKIPULAGSSVÆDIS
- NÚVERANDI BYGGINGAR
- LÓÐARMÖRK
- BYGGINGARREITIR
- BINDANDI BYGGINGARLÍNA
- BÍLASTÆÐI INNAN LÓÐA (STAÐSETNING EKKI BINDANDI)
- ALMENN BÍLASTÆÐI
- GÖTUR
- GÖNGUSTÍGAR / STÉTTAR
- EINSTEFNUMFERÐ
- BIFREIÐASTÖÐUR BANNADAR
- UPPHÆKKANIR / GANGBRAUTIR
- ÚTIVISTARSVÆÐI
- AFMÖRKUN 30 KM SVÆDIS
- AFMÖRKUN 50 KM SVÆDIS

HÆDARFJÖLDI	LÓÐARSTÆRD
NÝTINGARHLUTFALL	

AKUREYRARBÆR - DEILISKIPULAG
NORÐUR-BREKKA - NEÐRI HLUTI
DEILISKIPULAGSBREYTING - TILLAGA

KVARDI-A3: 1:1000	TEIKN NR: 001
DAGS: 14.12.2022	HANNAÐ: Ól / il
FLOKKUR: 6000	TEIKNAD: Ól
SKRÁ:	VERKNR:

