

Furuvellir 17

Staðgreinir 6000-1-26010170, MHL01

Almenn lýsing	Brunavarnir:
Landnúmer 147802	Brunasamstæður
Furuvellir 17 er á tveimur hæðum, verslunarrými á 1.hæð og skrifstofurými á 2.hæð. Útveggir eru annaðhvort staðsteyptir eða með timburgrind sem burðarvirki, burbarsútur eru steyptar, burðarvirki í þaki eru forsteyptar rifjaplötur.	Verslunin og skrifstofur eru ein brunasamstæða, samtals u.þ.b. 2222.6 m² en skipstíst í nokkur reykhöf. 1.hæð skipstíst síðan í nokkur brunahöf. Brunahöfun er sýnd á aðaluppráttum. Brunamerkingar á veggja og hurða sjást á aðaluppráttum
Fyrirhugað er að stækka núverandi anddyri á verslun.	Burðarvirki Brunamótstaða aðalburðarvirkja eru a.m.k. R60.
Anddyri aðalinngangs er stækkað. Stækkað anddyri/skyggni er byggt úr stál og/eða timburburðarvirki. Veggir klæðdir með álklaðningu á slundirkerfi, gluggar og hurðir eru álguggakerfi, stálburðarvirki verður á milli eða aftan við gluggakerfi. Þak anddyris er byggt á limtrésperru, einangrað með steinullareiningum og klætt með tvöföldu lagi af ábræddum asfaltþappa. Loft í rými 0103 verður niðurtekið og klætt með möskvateigðum plötum eða sambærilegri opinni klæðningu. Gólf í anddyri 0103 verður steypt ásamt burstamottu sem felld er niður í steypta plötu. Heilluögn verður undir skyggni.	Klaðningar Veggklæðningar innanhúss á fyrstu hæð eru ýmist í flokki 1 eða 2. Loftaklaðning í verslun er í flokki 1. Innanhússklæðningar verða settar í flokk 1 samhliða eðlilegu viðhaldi
Sótt er um leyfi fyrir eftirfarandi framkvæmdum.	Flóttaleiðir
Lokun á hliðum á vörumóttöku, rými 0102. Fýgmio verður óeinangrað kalt og loftar um það. Hliðar vörumóttöku verða klæddar með liggjandi báruklaðningu.	Frá verslun verða sex flóttaleiðir. Hvergi er lengra en 45 metrar í útgang.
Stækkun á núverandi aðalinngangi verslunar. Breytingar á innraskiþulagi verslunar við aðalinngang. Teikningar uppfærðar samkvæmt núverandi skipulagi og útliti.	Hurðir frá verslun skulu búnar neyðopnunarbúnaði (paník)
Bilastæðafjöldi 149 stk	Sjálfvirkar rennihurðir í anddyri verslunar skulu vera tengdar vararafhlöðu og opnast við boð frá brunaviðvörunarkerfi . Einnig skal vera hægt að að renna þeim handvirkt til hliðar með einföldum og augljósum hætti án mikils átaks og skal merkja hurðirnar “Rennió til hliðar í neyð”.
Brúttóflatarmál byggingar fyrir breytingar 2173,2m ² Brúttórúmmál byggingar fyrir breytingar 10.272,4m ³	Aðrar flóttahurðir frá verslun eru með neyðarslá ásamt því að verasegullæstar. Segullinn sleppir við brunaboð eða ef ytt er á brotrofa við hverja hurð.
Brúttóflatarmál byggingar eftir breytingar 2.222,6m ² Brúttórúmmál byggingar eftir breytingar 10.428,7m ³	Hurðir í flóttaleið eru merktar inn á teikningu ÚT-tákni og verða þar ÚT-lífs, en auk þeirra geta þau verið á fleiri stöðum til að tryggja að ljósti sé hvar flóttaleiðir eru.
Heildarflatarmálsaukning er 50,6 m ² Heildarrúmmálsaukning er 156,3 m ³	Brunaviðvörunarkerfi Viðurkennt brunaviðvörunarkerfi er í öllu húsinu skv. reglum Mannvirkjastofnunar og ÍST EN 54. Kerfið er tengt viðurkenndri vaktstöð. Stjórnstöð ásamt yfirlitsmynd verður í aðalanddyri verslunarinnar.
Nýtingahlutfall 0,26	Loftærsikerfi Þannig skal gengið frá loftærsikerfum að þau rýri ekki brunahölfun byggingarinnar og stuðli ekki að reykútbreiðslu við bruna. Brunalokur verða settar upp í brunahölfandi skilum t.d. á milli hæða. Loftærsikerfi skulu slökkva á sér við boð frá brunaviðvörunarkerfi. Við brunaboð skulu brunalokur lokast.
Stærð lóðar 8580,3m ²	Reyklosun Velræn reyklosun er í verslun, 2 reykblásarar. Blásarar eru ræstir við staðfest boð úr verslunarrými en einnig má handstýra þeim frá töflu. Reyklosun er einnig um reyklúgur í þaki, reyklúgurnar opnast við boð frá brunaviðvörunarkerfi. Einnig skal vera hægt fyrir slökkvilið að opna reyklúgurnar handvirkt við stjórnstöð.
	Slöngukefli og slökkvitæki Slöngukefli eru í öllu húsinu þannig að brunaslöngur ná út í öll horn staðsetning þeirra er sýnd á aðaluppráttum. Handslökkvitæki eru af viðeigandi gerð og er gerð þeirra og staðsetning ákveðin í samráði við SHS. Þau eru staðsett við brunaslöngur og víðar þar sem þörf þykir. Slökkvitækin eru sett upp af viðurkenndum aðila. Staðsetning brunaslanga og slökkvitækja skal merkt með til þess gerðum skiltum af hæfilegri stærð miðað við sjónfjarlægð.
	Út- og neyðarlýsing Út- og neyðarlýsing er í öllu húsinu skv. byggingarreglugerð og ÍST EN 1838. Reikna skal með a.m.k. 1 lux á flóttaleiðum.
	Eftirlit og viðhald brunavarnakerfa Þjónustusamningur er um eftirlit og viðhald á brunavarnakerfum hússins (brunaviðvörunarkerfi ásamt jaðarbúnaði, handvirkur slökkvibúnaður, út- og neyðarlýsing, vararafmagn rennihurðar. Sett skal upp eigið eftirlitskerfi brunavarna fyrir Hagkaup á Akureyri.

Skýringar tákna

	1	Texti			Teikning Skýring Mælikvarði
					Táknar snið Númer á teikningu Númer á blaði
					Táknar ásynd utanhúss Númer á teikningu Númer á blaði
					Táknar að snið, deili eða ásynd á viðkomandi stað er sambærilegt við teikningu sem vísað er í.
					Norðurpíla
					Táknar gólfkóta, hæð á grunnmynd
					Táknar kóta, hæð á sniði
					Táknar halla í gráðum eða sem hlutfall
					Táknar loftærsingu
					Táknar gólfniðurfall
					Handlaug
					Ræstivaskur
					Táknar tilvísun í skýringartexta
					Táknar skráningarnúmer
					Táknar brunamótstöðu byggingarhluta (heilleiki og einangrun) í mínútum
					Táknar brunamótstöðu burðarvirkis í mínútum
					Táknar brunamótstaða hurðar í mínútum. S táknar reykþéttingu C táknar sjálflokandi
					Táknar björgunarop
					Táknar flóttaleið
					Táknar stjórnstöð brunaviðvörunarkerfis
					Táknar brunaslöngu Lengd slöngu í metrum

útg. dags. skýring teikna

. ,

ARKÍS
arkitektiðar

Kleppsvégi 15204 Reykjavík
t:531107-05508; 511 2060
www.ark.is arkis@ark.is

Furuvellir 17

Verkheiti: HAGKAUP Akureyri
Sveitarfélag: Akureyri
Staðgreinir: 6000-1-26010170
Landnúmer: 147802
Verknúmer: 15-040

Hönnuður:

- Ó Aðalsteinn Snorason arkitekt fci kt.161161-2769
- Ó Arnar Þór Jónsson arkitekt fci kt.010174-4819
- Ó Birgir Teiðsson arkitekt fci kt.020460-4589
- Ó Björn Guðbrandsson arkitekt fci kt.170174-3059
- Ó Egill Guðmundsson arkitekt fci kt.270152-6869
- Ó Þorvarður L. Björgvinsson_byggingaf. brf kt.260572-3529

- Hönnuður aðal-/séruppráftta:
- Hönnunarstjóri:


Hannað / teiknað: þLB / GC Mælikvarði:

Yfirfarið / samþykkt: as Dagsetning: 02.07.2020

AÐALUPPRÆTTIR

(99)1.00
teikning breyting

ALMENNAR SKÝRINGAR

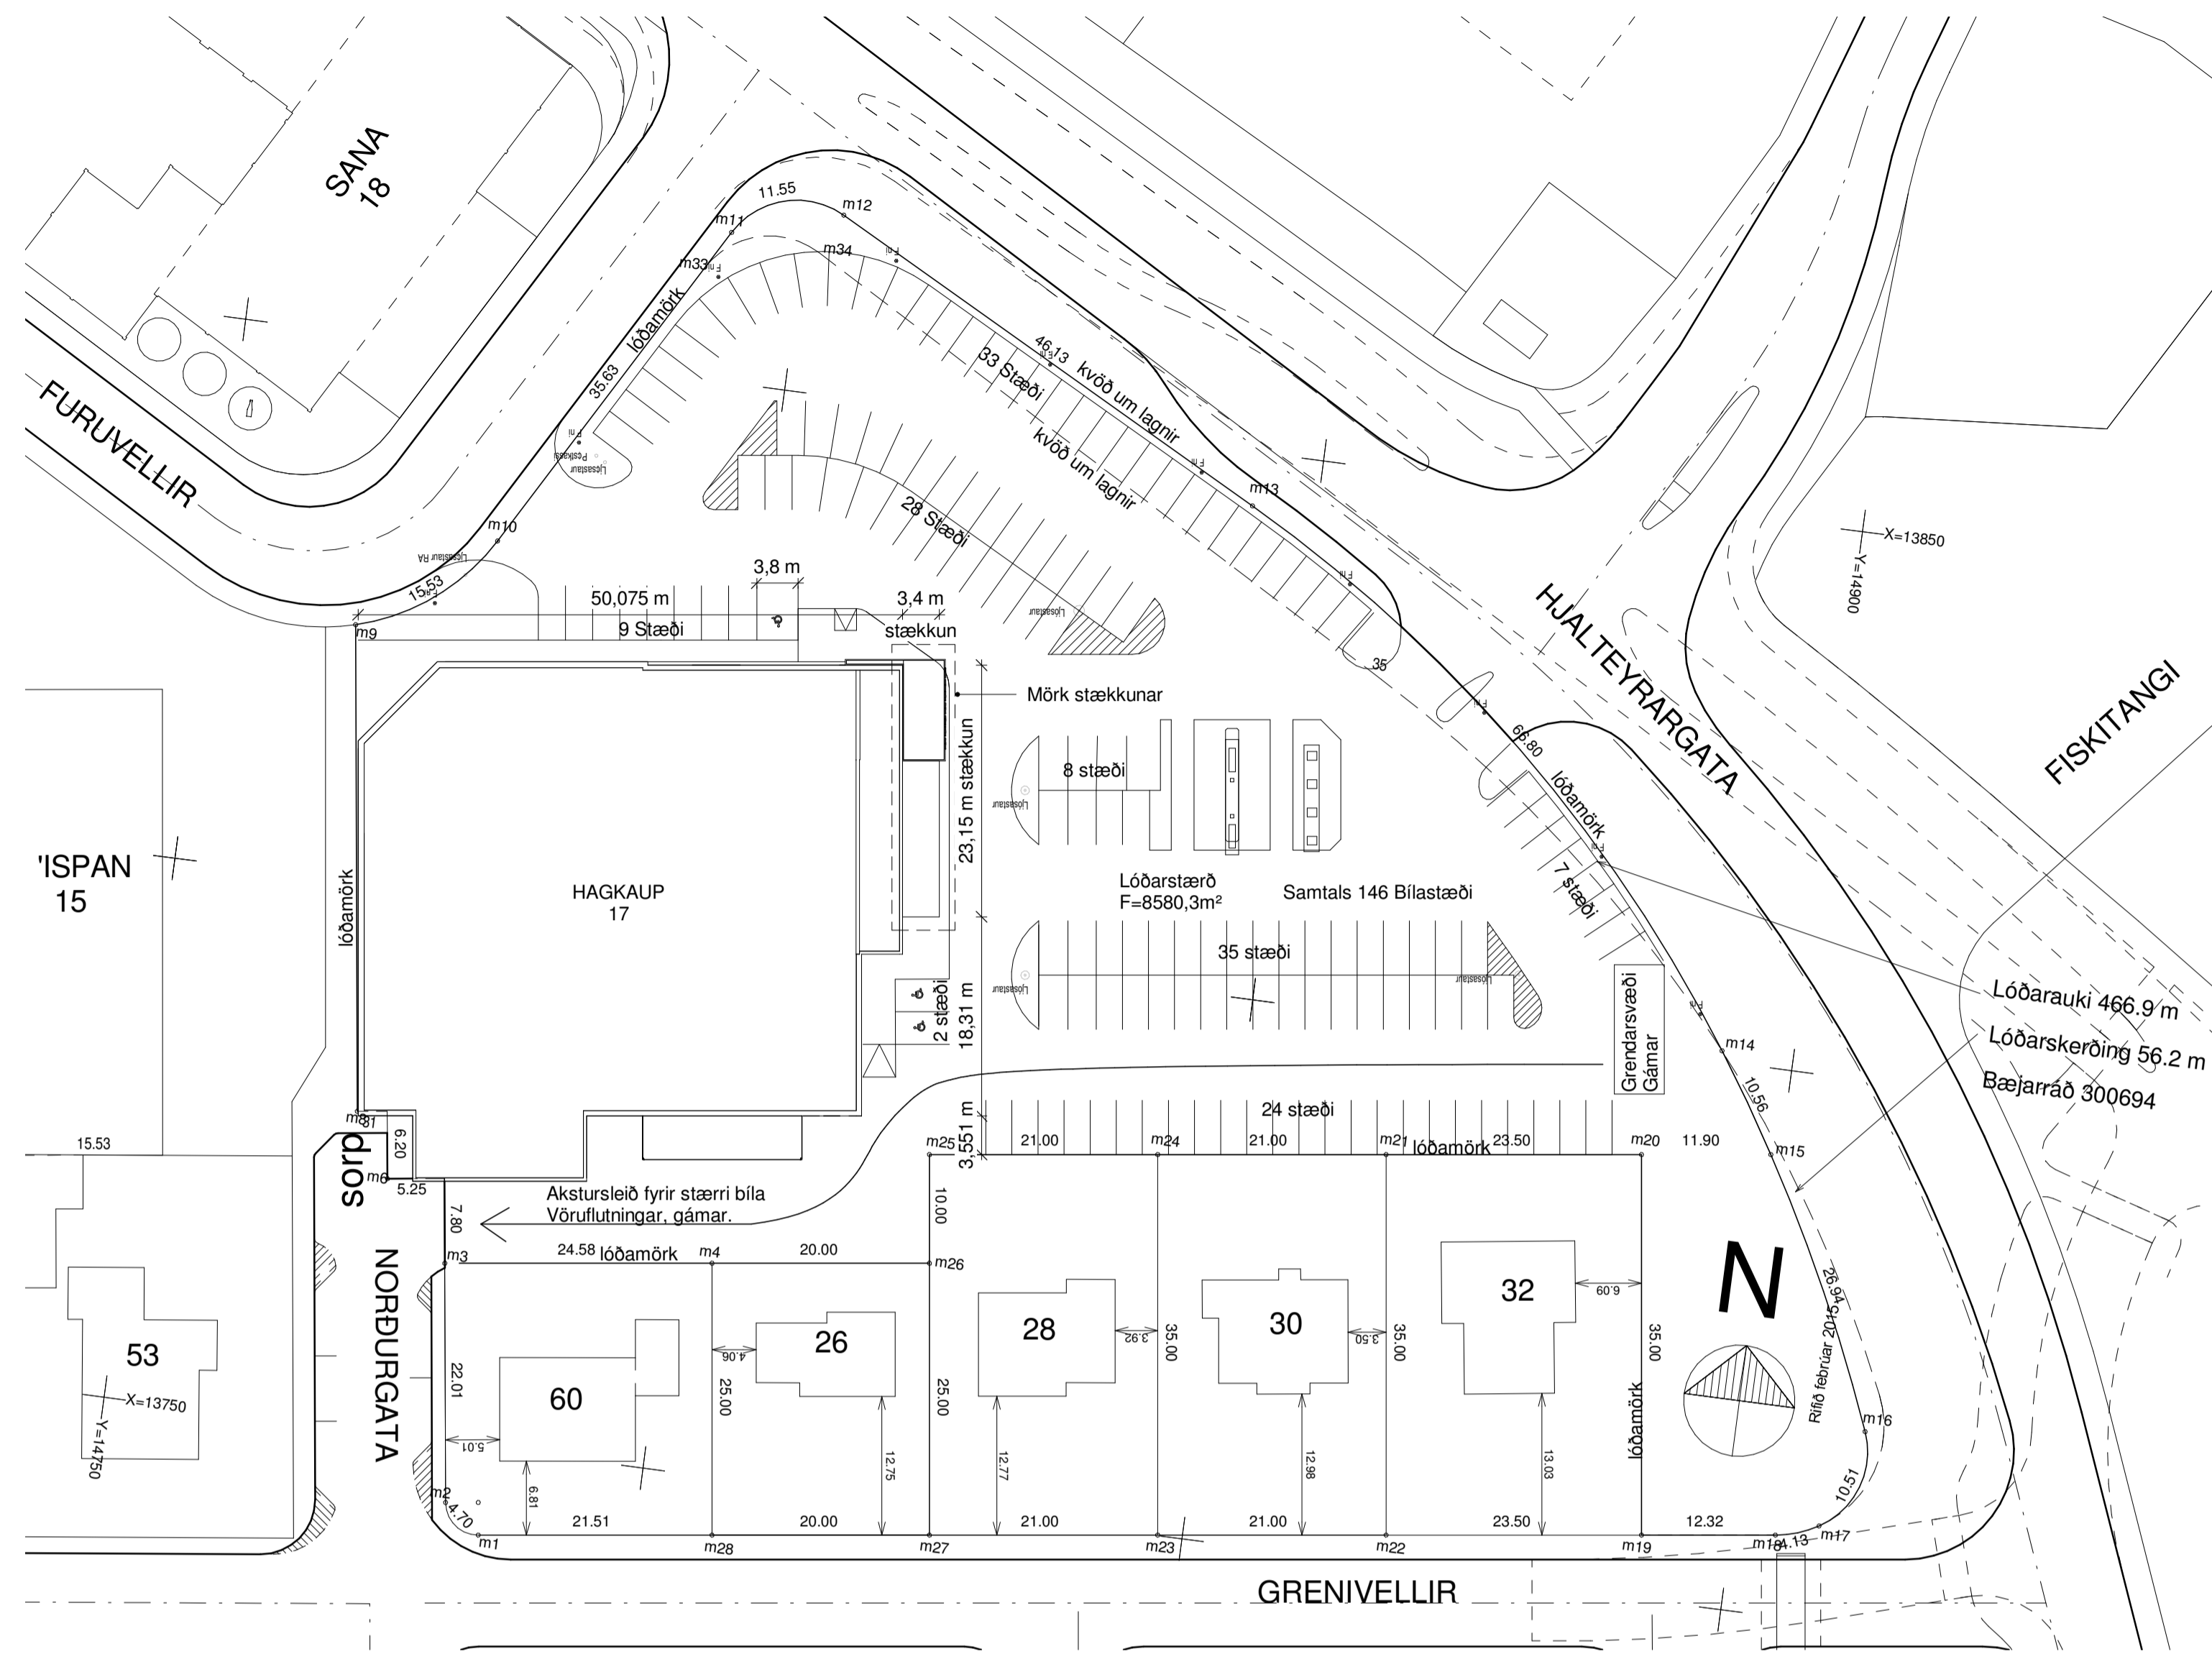

1 Afstöðumynd
1 : 500



útg. dags. skýring teikna

ARKÍŚ
arkitektar

Kleppsvogi 15204 Reykjavík
t. 531107-05508; 511 2060
www.ark.is arkis@ark.is

Furuvellir 17



Verkefni: HAGKAUP Akureyri
Sveitarfélag: Akureyri
Staðgreinir: 6000-1-26010170
Landnúmer: 147802
Verknúmer: 15-040

Hönnuður:
 ○ Aðalsteinn Snorason arkitekt fái kt.161161-2769
 ○ Arnar Þór Jónsson arkitekt fái kt.010174-4819
 ○ Birgir Teitsson arkitekt fái kt.020460-4589
 ○ Björn Guðbrandsson arkitekt fái kt.170174-3059
 ○ Egill Guðmundsson arkitekt fái kt.270152-6869
 ○ Þorvaldur L. Björgvinsson byggingar. brf kt.250572-3529

○ Hönnuður aðal-/séuþpdráttar:
 ○ Hönnunarstjóri:

Hannað / teiknað: PLB / GC Mælikvæði: 1 : 500
 Yfirfarið / samþykkt: as Dagsetning: 02.07.2020

ÁÐALUPPRÆTTIR
 (99)1.01
 teikning breyting
AFSTÖÐUMYND

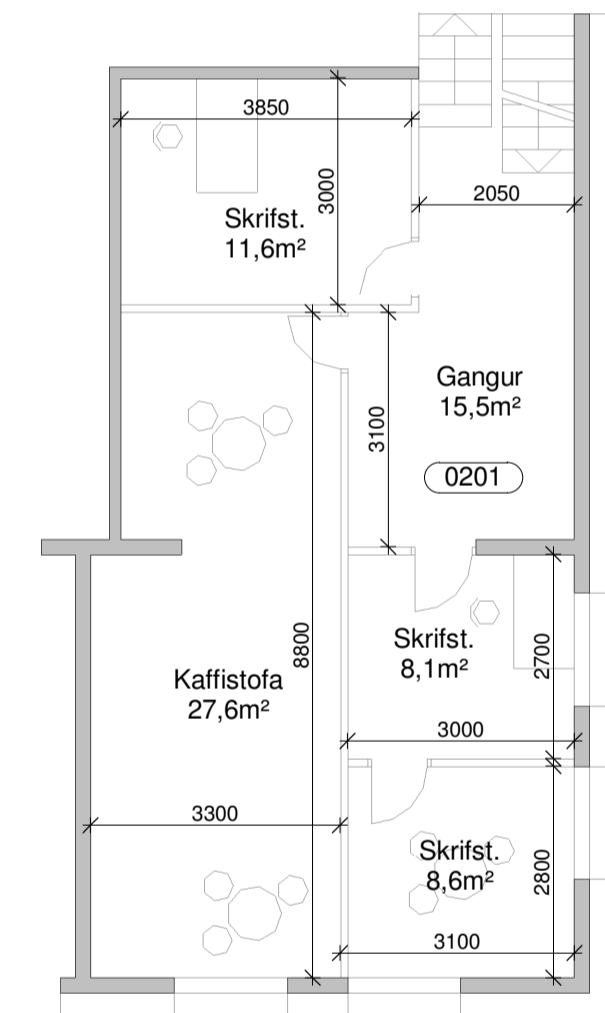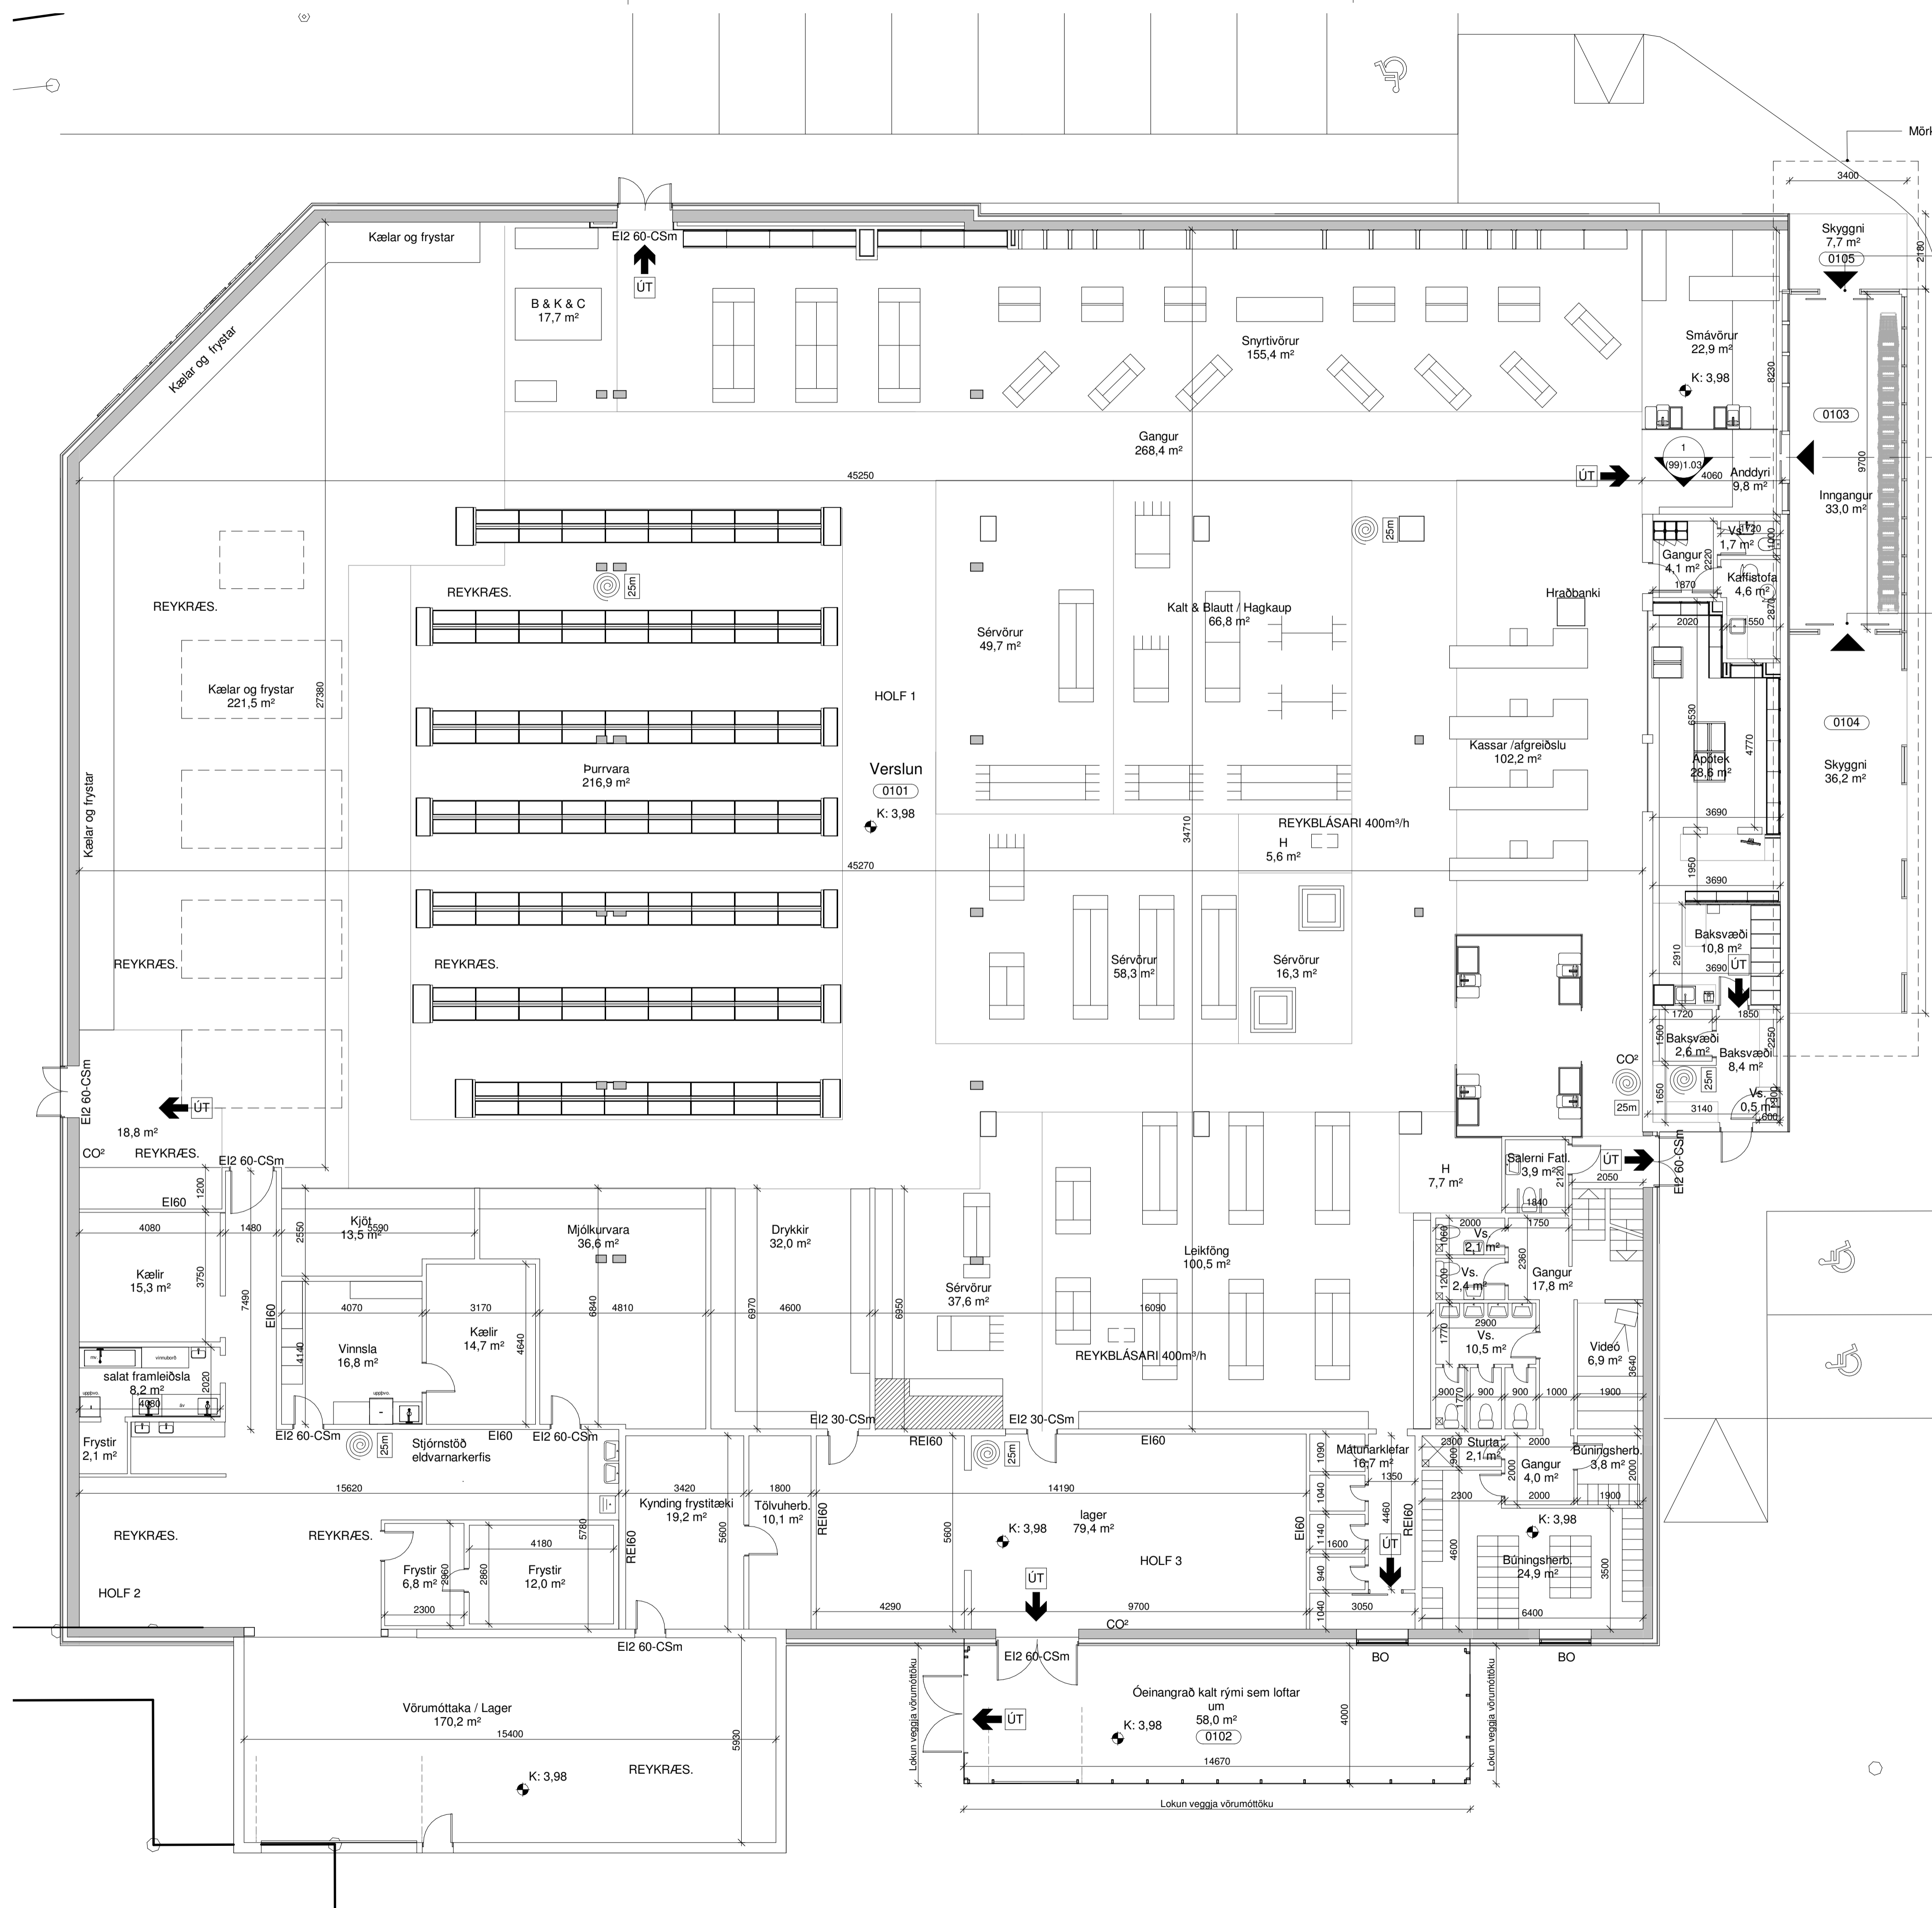

Rennihúðir opnist við það frá reykskjnjara og eining við straumróf.

Rennihúðir opnist við það frá reykskjnjara og eining við straumróf.

útg. dags. skýring teikna

ARKÍ
arkitektar

Kleppsvægi 15204 Reykjavík
t. 531107-05508; 511 2060
www.ark.is arkis@ark.is

Furuvellir 17
HAGKAUP Akureyri
Akureyri
6000-1-26010170
147802
15-040

Verkefni:
Sveitarfélag:
Staðgreinir:
Lanchnúmer:
Verknúmer:

Önnuður:
Ó. Aðalsteinn Snorason arkitekt fái kt. 161161-2769
Ó. Arnar Þór Jónsson arkitekt fái kt. 010174-4819
Ó. Birgir Teitsson arkitekt fái kt. 020460-4589
Ó. Björn Guðbrandsson arkitekt fái kt. 170174-3059
Ó. Egill Guðmundsson arkitekt fái kt. 270152-6869
Ó. Þorvaldur L. Björgvinsson byggingar. bfr kt. 250572-3529


Önnuður aðal-/séuþráttá:
Önnunastjóri:

Hannað / teiknað: P/B / GC Mælikvæði: 1 : 100
Yfirráð / samþykkt: as Dagsetning: 02.07.2020


AÐALUPPDRÆTTIR

(99)1.02
teikning breyting
GRUNNMYNDR


Bakgrunnur: 01 - 004 x 041

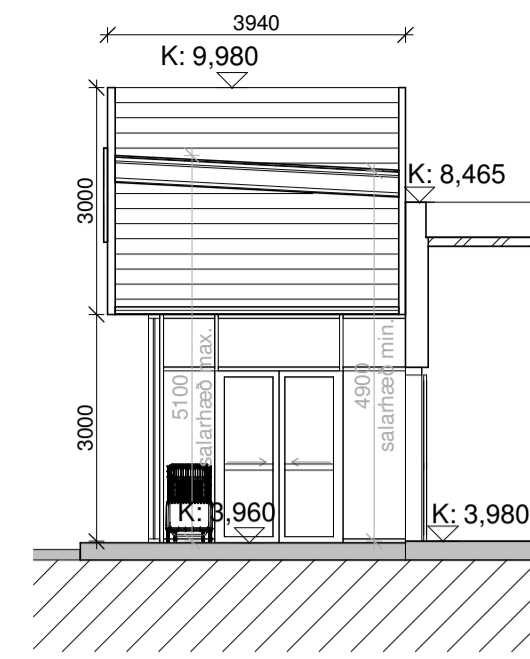

1 HLUÐASNIÐ A - A
1 : 100

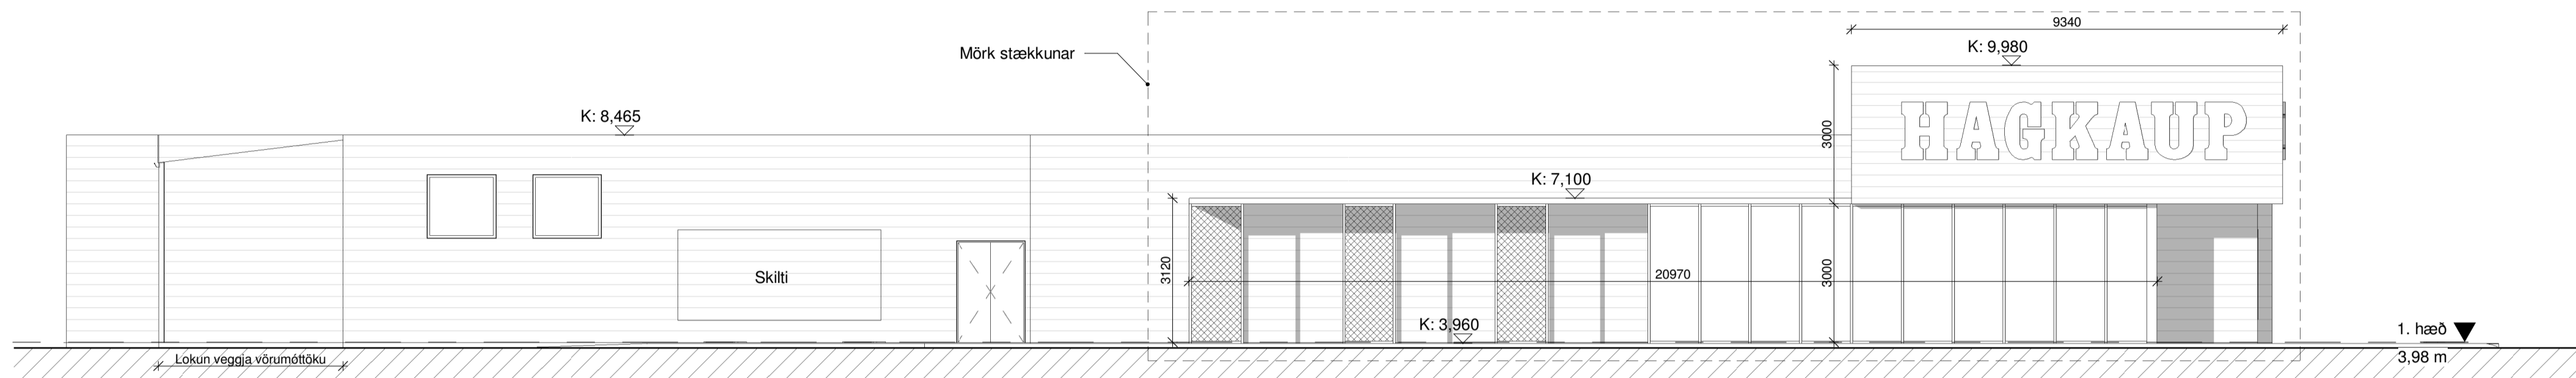


2 Austur
1 : 100

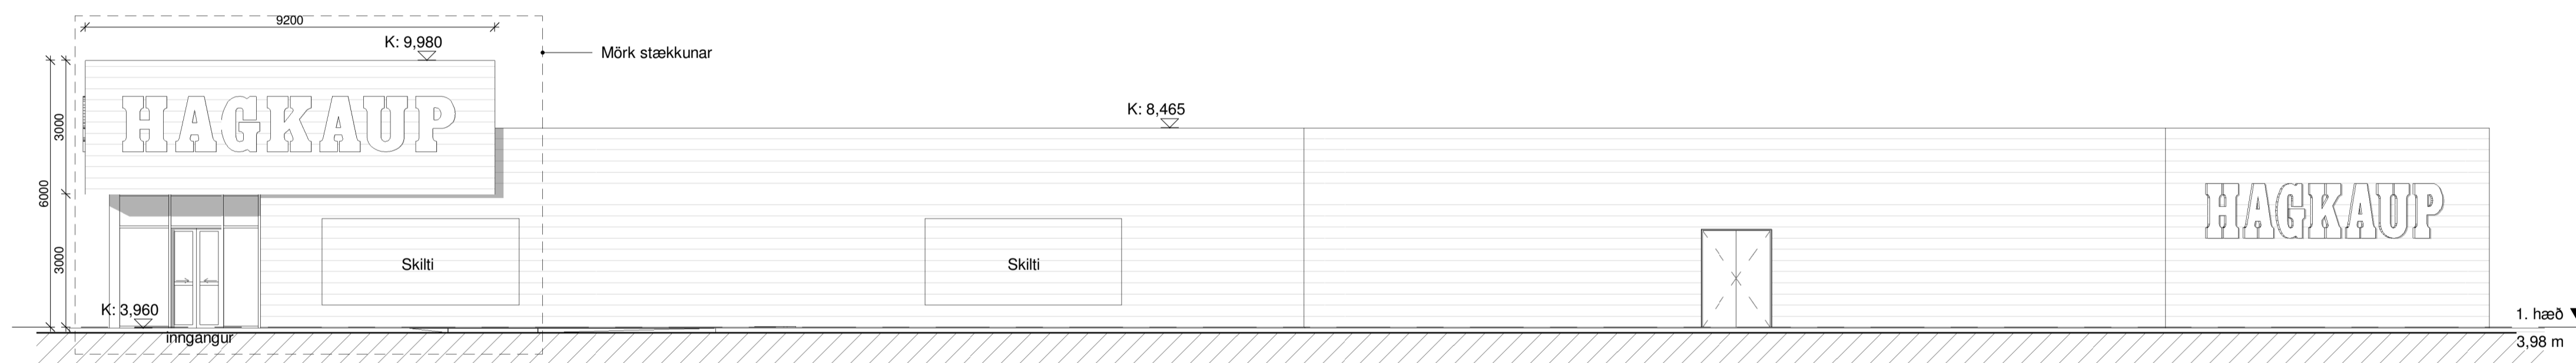

3 Norður
1 : 100



4 Suður
1 : 100

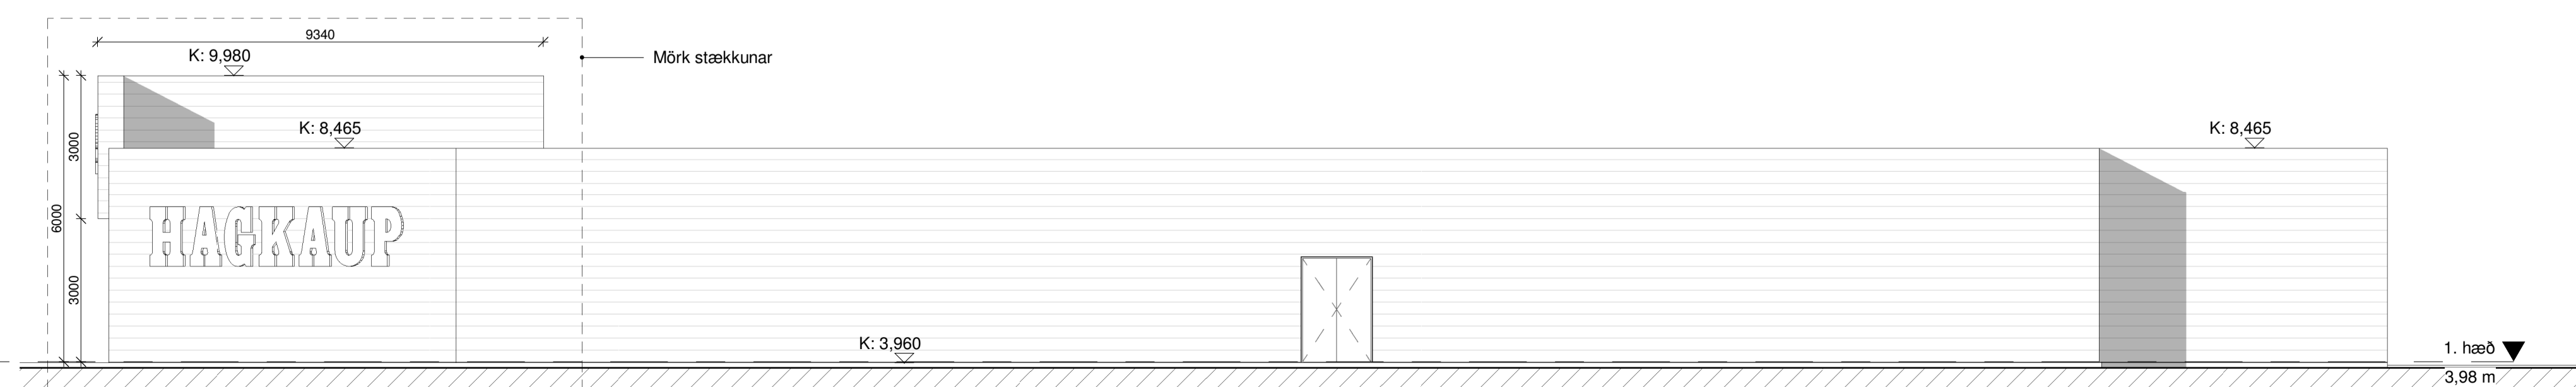

5 Vestur
1 : 100

útg dags. skýring teikna

ARKÍŚ
arkitektar

Kleppsvégi 15204 Reykjavík
t: 531107-05508; 511 2060
www.ark.is arkis@ark.is

Furuvellir 17

Verkefni: HAGKAUP Akureyri
Sveitarfélag: Akureyri
Staðgreinir: 6000-1-26010170
Landnúmer: 147802
Verknúmer: 15-040

Hönnuður:
 ○ Aðalsteinn Snorason arkitekt fái kt.161161-2769
 ○ Arnar Þór Jónsson arkitekt fái kt.010174-4819
 ○ Birgir Teiðsson arkitekt fái kt.020460-4589
 ○ Björn Guðbrandsson arkitekt fái kt.170174-3059
 ○ Egill Guðmundsson arkitekt fái kt.270152-6869
 ○ Þorvaldur L. Björgvinsson byggingar. bfr kt.250572-3529

○ Hönnuður aðal-/séruppdráttar:
 ○ Hönnunarstjóri:

Hannað / teiknað: PLB / GC Mælikvæði: 1 : 100
 Yfirfarið / samþykkt: as Dagsetning: 02.07.2020

AÐALUPPDRAÐIR

(99)1.03
teikning breyting
SNIÐ / ÁSÝNDIR



útg. dags. skýring teikna

ARKÍŚ
arkitektar

Kleppsvogi 15204 Reykjavík
tlf. 531107-05508; 511 2060
www.ark.is arkis@ark.is

Furuvellir 17

Verkheiti: HAGKAUP Akureyri
Svettarfélag: Akureyri
Staðgreinir: 6000-1-26010170
Landnúmer: 147802
Verknúmer: 15-040

Hönnuður:
 ○ Aðalsteinn Snorrason arkitekt fái kt.161161-2769
 ○ Arnar Þór Jónsson arkitekt fái kt.010174-4819
 ○ Birgir Teitsson arkitekt fái kt.020460-4589
 ○ Björn Guðbrandsson arkitekt fái kt.170174-3059
 ○ Egill Guðmundsson arkitekt fái kt.270152-6869
 ○ Þorvaldur L. Björgvinsson_byggingaf._bfr kt.260572-3529

○ Hönnuður aðal-/séuþpdráttu:
 ○ Hönnunarstjóri:

Hannað / teiknað: PLB / GC Mælikvarði:
 Yfirfarið / samþykkt: as Dagsetning: 02.07.2020

AÐALUPPDRAÐIR

(99)1.04
teikning breyting
Prívíðarmyndir