



**Akureyrarbær**

## Grenilundur - grenndarvöllur Akureyri

Hönnun leiksvæðis - teikningar

Dags. 23. nóvember 2023

# HNITASKRÁ

HNIT	AUSTUR	NORÐUR
1	A 540986.98	N 575062.59
2	A 540989.03	N 575066.30
3	A 540994.80	N 575067.96
4	A 540998.51	N 575065.91
5	A 541001.15	N 575056.75
6	A 540999.10	N 575053.04
7	A 540993.33	N 575051.38
8	A 540989.62	N 575053.43
9	A 540989.86	N 575063.42
10	A 540995.63	N 575065.08
11	A 540998.27	N 575055.92
12	A 540992.50	N 575054.26

## Efniviður og tækjabúnaður

TÁKN	LÝSING	FJÖLDI / MAGN
1	Hjólastandar	1
2	Lautarbetur	2
3	Ljósastaur	1
4	Ruslabíða	1
5	Holtagrjót	9
7	Óðalskantsteinn tromlaður 24x13x16cm. Efri brúni sömu hæð og hellulögn	68.5 m
8	Gúmmihellur 50x50x6cm	162.5 m <sup>2</sup>
9	Hellur 30x30x6cm gráar Modena eða sambærilegt	23.2 m <sup>2</sup>
10	Hellur 15x30cm gráar Modena eða sambærilegt	5.2 m <sup>2</sup>



1:100

(76.00)

Grænt svæði  
Frjálsir leikir

Óðalskantsteinn, tromlaður

Ruslabíða

Lautarbekkur

GÚMMÍHELLUR  
50X50cm

HELLUR  
15X30cm

Hjólabogar

Lest 137930

Gormatæki  
351511M

GÚMMÍHELLUR  
50X50cm

Gormatæki vegasalt  
137303

Ljósastaur

Rétur J472

Holtagrjót

Grænt svæði  
Frjálsir leikir



Útg.	Breyting	Dagsetning	Teikn.






Teiknistofa Norðurlands  
Glerárgata 32  
tsh.is




Hannað	ABÓ	Teiknað	ABÓ
Yfirfarið	---		
Loftmynd	Loftmyndir ehf		
Hnitakerfi	ISN 93		

Unnið fyrir	Akureyrarbær Geislagata 9 600 Akureyri	Dags.	23/11/2023
		Mkv.	A3 1:100
	<b>GRENILUNDUR</b> <b>GRENNARVÖLLUR</b>	Verknr.	ABHT-2301
	<b>Grunnmynd</b>	Hönnunarstig	Hönnun
		Teikn nr.	Útg. GRUNNMYND 1 0

Öll mál eru í metrum nema annað sé tekið fram

# PLÖNTULISTI

TÁKN	SKAMMST.	LATN. NAFN	ÍSL. NAFN	STÆRD	FJÖLDI
	BIRKI	Betula pubescens 'Embla'	Birki 'Embla'	1,5-1,75cm	6
	BLÁGR	Picea engelmannii	Blágreni	1,5-1,75cm	3
	REYNIR	Sorbus aucuparia	Reyniviður	1,5-1,75cm	3

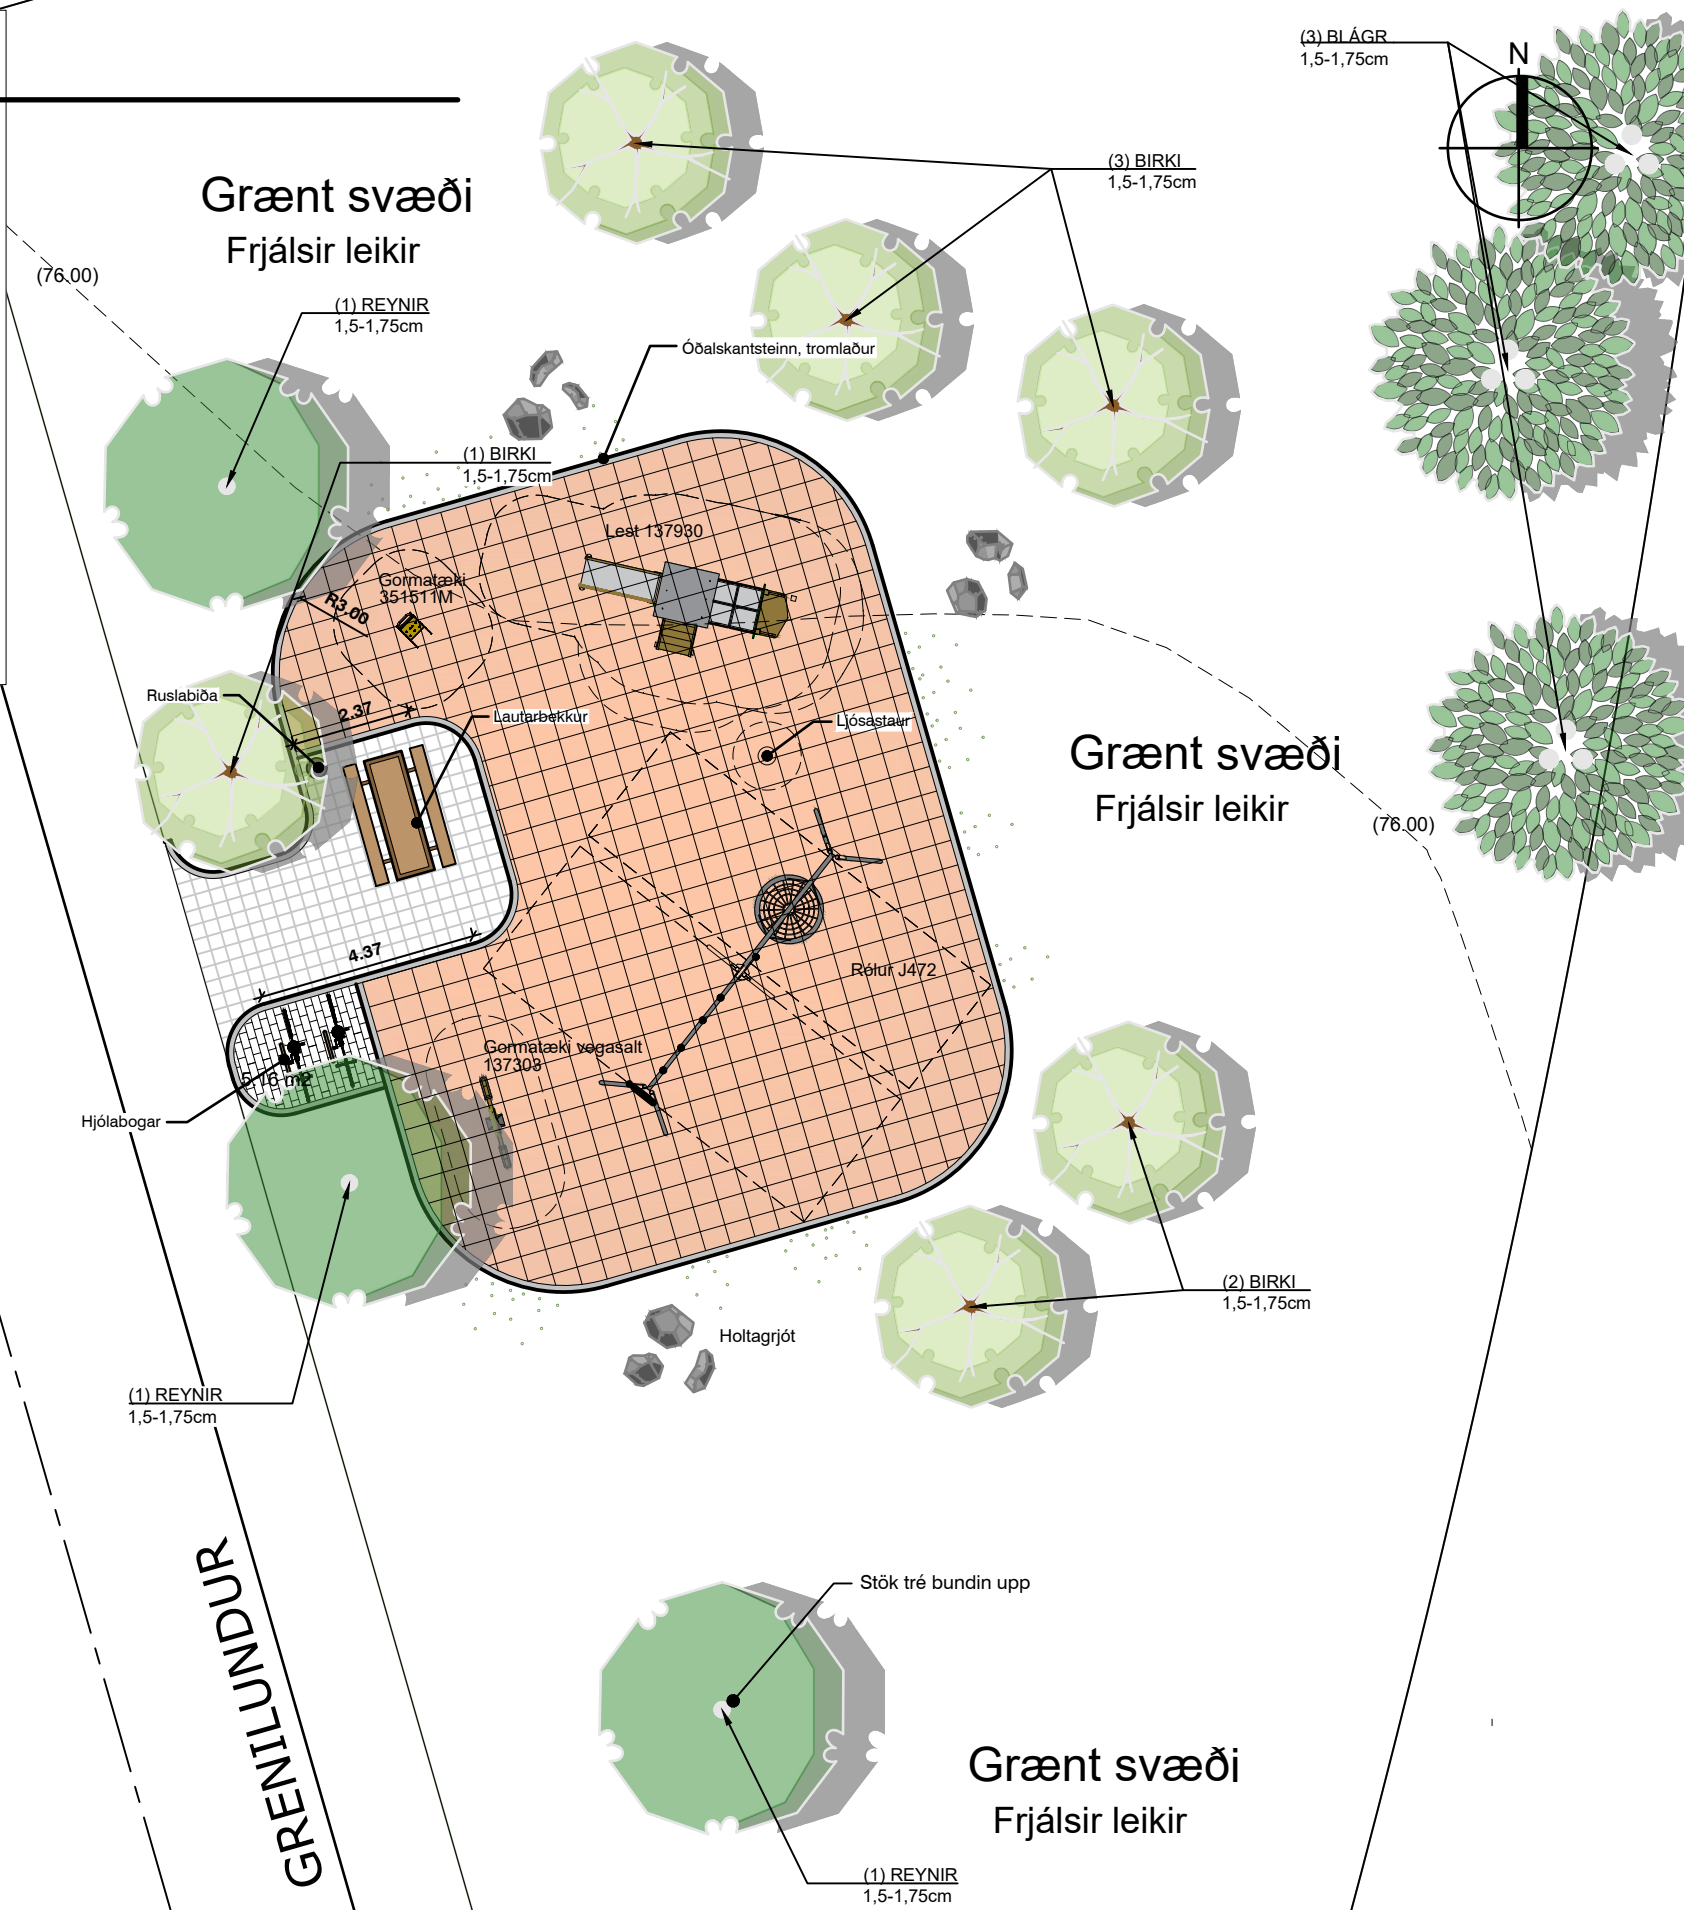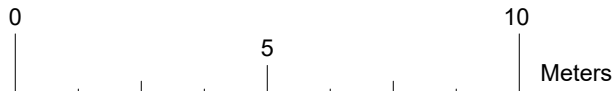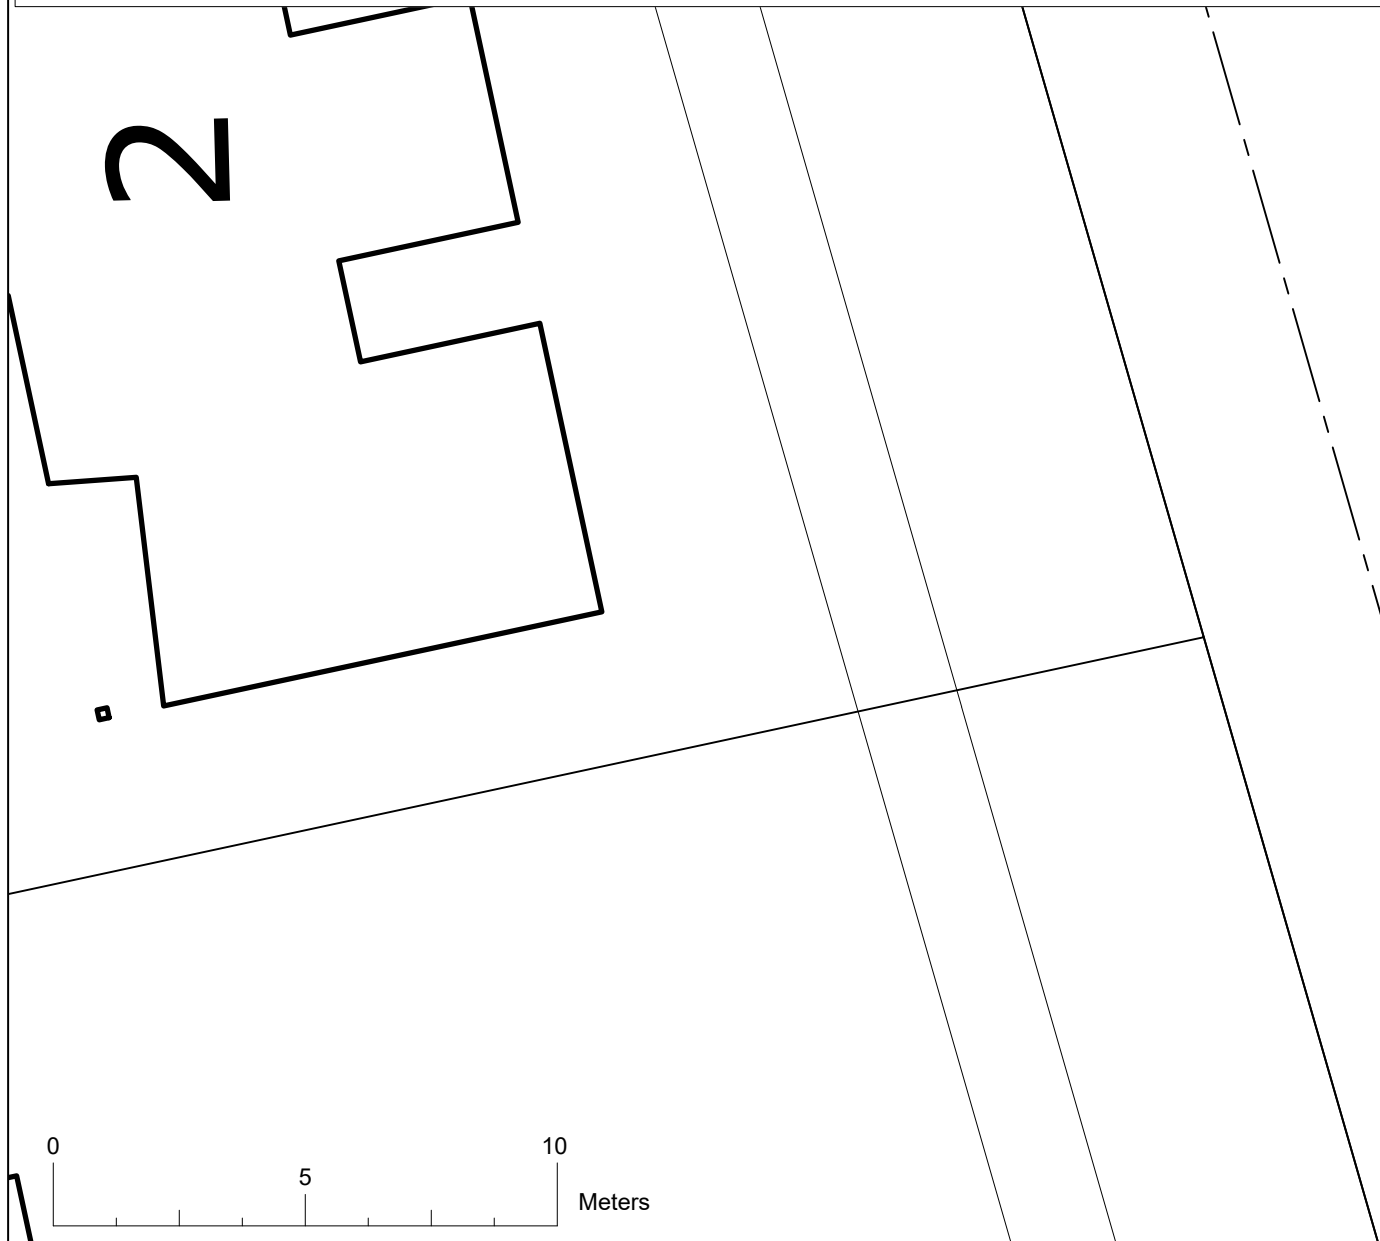

GRENILUNDUR

Útg.	Breyting	Dagsetning	Teikn.


**TEIKNISTOFA**  
NORÐURLANDS

Teiknistofa Norðurlands  
Glerárgata 32  
tsnl.is

Hannað ABÓ      Teiknað ABÓ  
Yfirfarið ---  
Loftmynd Loftmyndir ehf  
Hnitakerfi ISN 93

Unnið fyrir	Akureyrarbær Geislagata 9 600 Akureyri	Dags.	23/11/2023
<b>GRENILUNDUR</b>		Mkv.	A3 1:150
<b>GRENDARVÖLLUR</b>		Verknr.	ABHT-2301
<b>Plöntuteikning</b>		Hönnunarstig	Hönnun
		Teikn nr.	Útg. PLÖNTUTEIKNING

Öll mál eru í metrum nema annað sé tekið fram

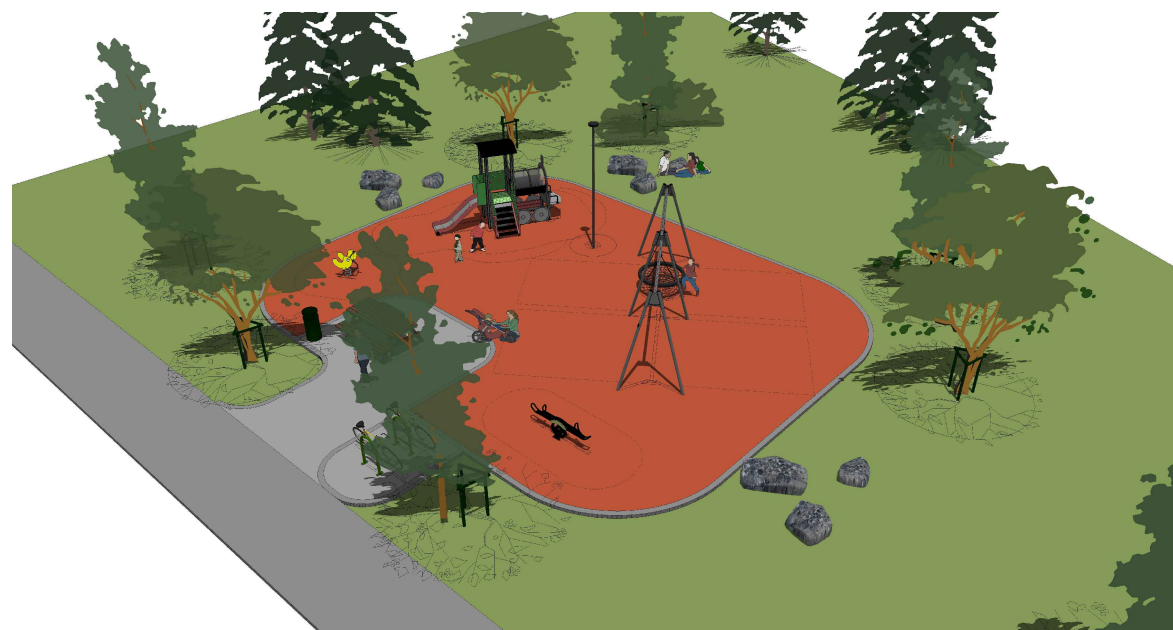


LEIKSVÆÐI - ÁSÝND NORÐAUSTUR




LEIKSVÆÐI - ÁSÝND AUSTUR



LEIKSVÆÐI - ÁSÝND SUÐUR

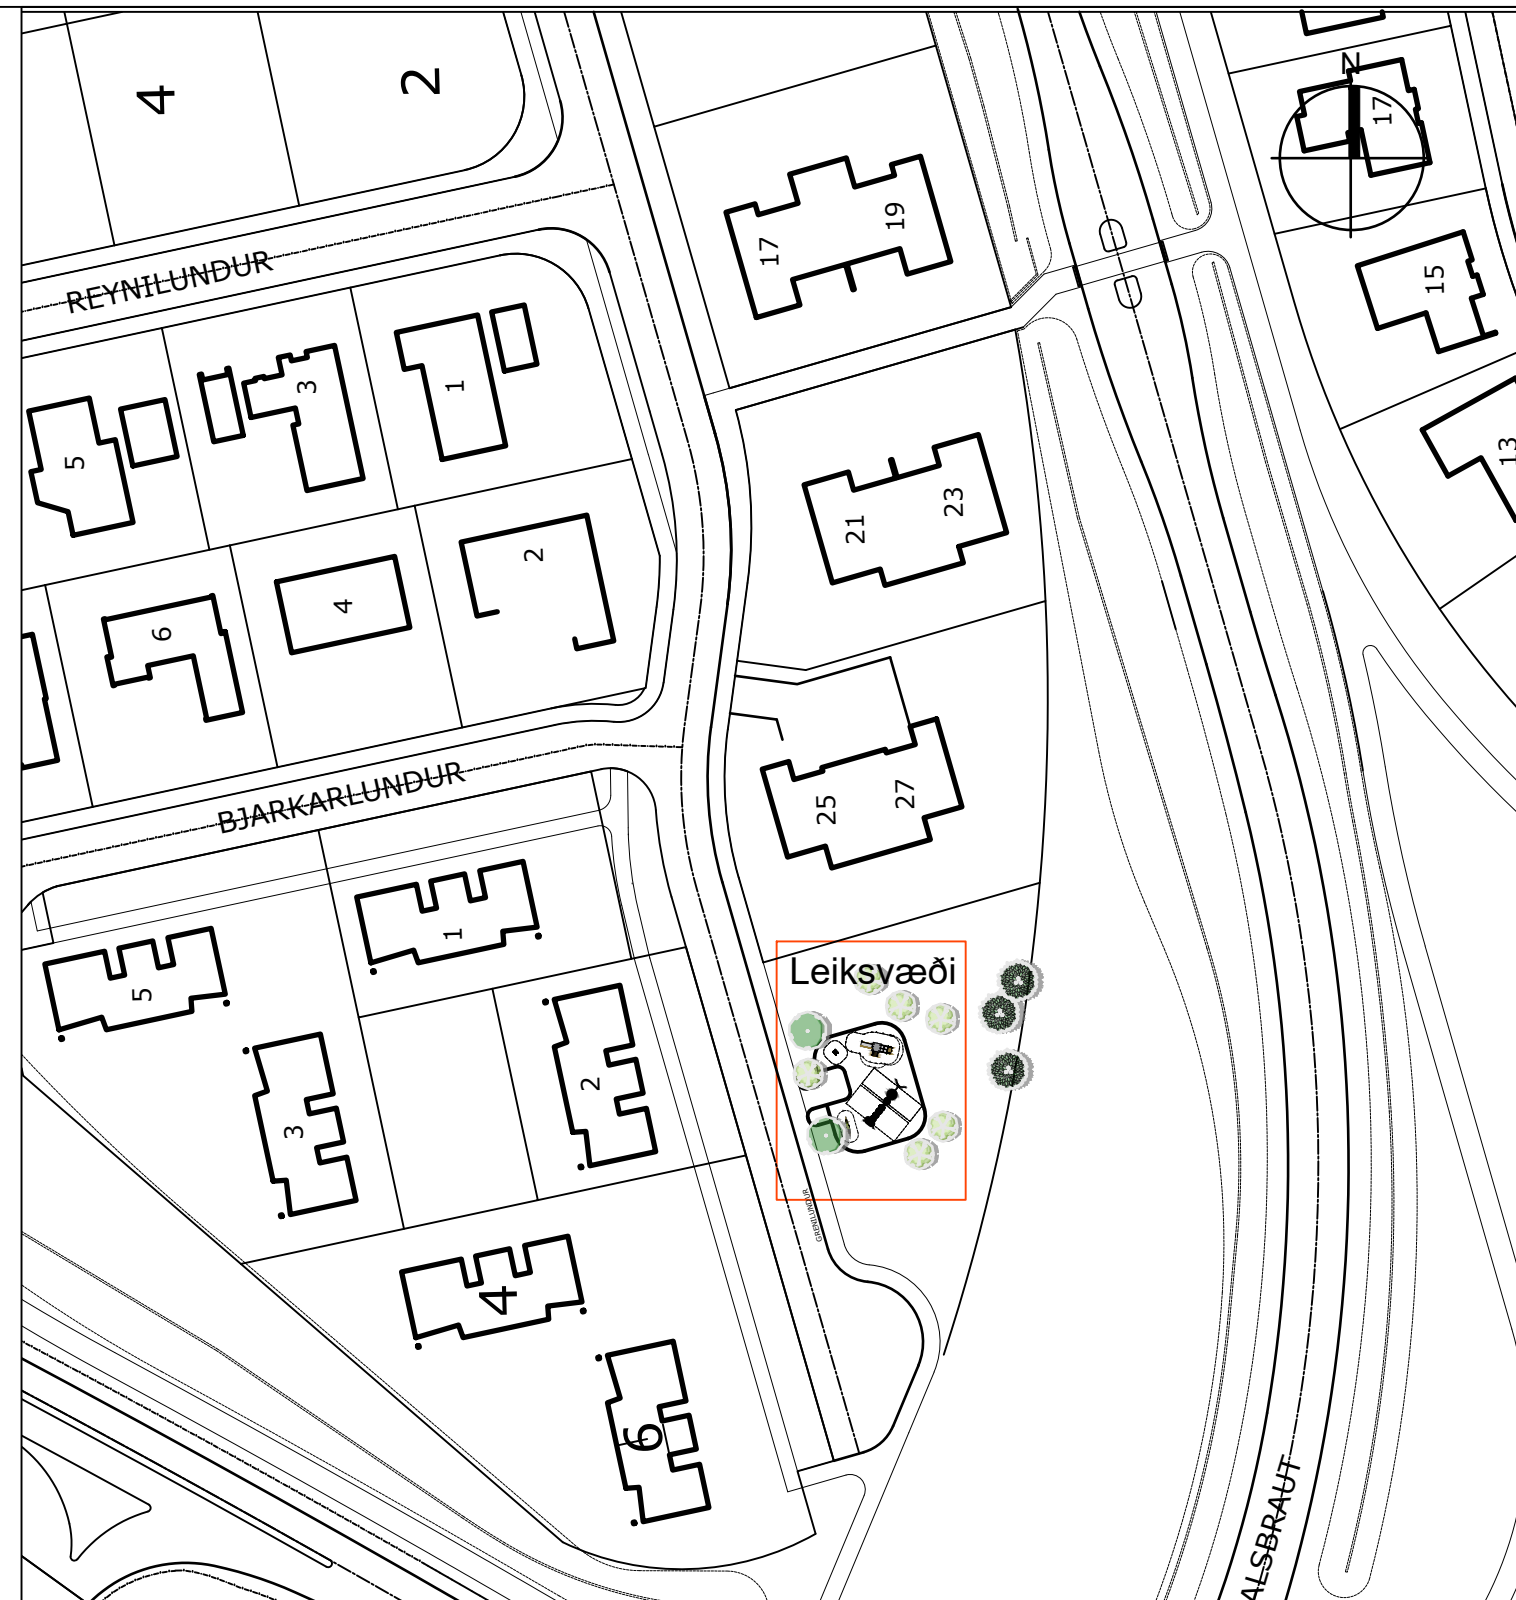

AFSTÖÐUMYND  
1:1000

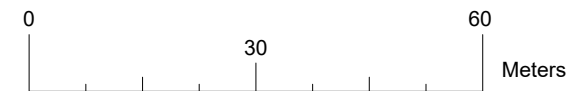

Útg.	Breyting	Dagsetning	Teikn.	Teiknistofa Norðurlands Glerárgata 32 tsnl.is		Unnið fyrir	Akureyrarbær Geislagata 9 600 Akureyri		Dags.	
				Hannað	ABÓ	Teiknað	ABÓ	<b>GRENILUNDUR</b>	23/11/2023	
				Yfirfarið	---			<b>GRENNDARVÖLLUR</b>	Mkv. A3 1:1000	
				Loftmynd	Loftmyndir ehf				Verknr. ABHT-2301	
				Hnitakerfi	ISN 93			<b>Afstöðumynd - Ásýndarmyndir</b>	Hönnunarstig Hönnun	
Öll mál eru í metrum nema annað sé tekið fram									Teikn nr. A1	Útg. 0