



MIDBÆR, DEILISKIPULAG - BREYTINGATILLAGA

GILDANDI DEILISKIPULAG, TÓK GILDI 6.MAÍ, 2014. SIÐAST BREYTT 18.JÚLÍ 2021.

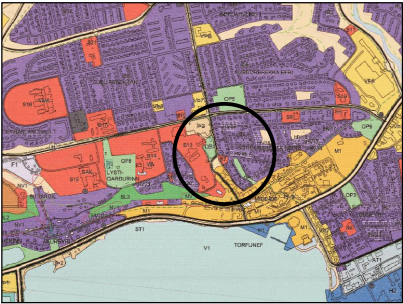

BREYTINGATILLAGA DEILISKIPULAGS

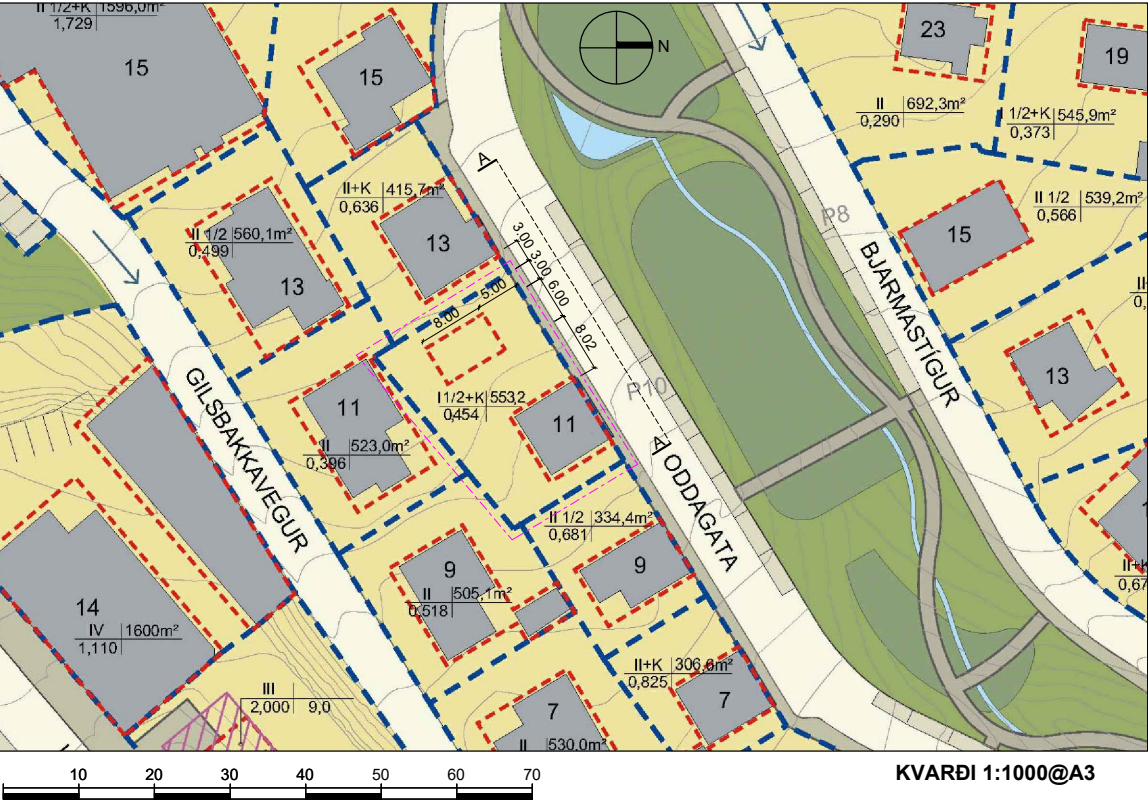

Aðalskipulagi Akureyrar 2018-2030
Mkv. 1 : 40.000

- SKÝRINGAR
- SKIPULAGSMÖRK BREYTINGA
 - LÖÐARMÖRK
 - LÖÐARMÖRK FALLA ÚT
 - KVADIR Á LÖÐ
 - BYGGINGARREITUR
 - BYGGINGARREITUR (bilgeymslur)
 - BINDANDI BYGGINGARLÍNA
 - NÚVERANDI BYGGINGAR
 - BYGGINGAR SEM MÁ FJARLÆGJA
 - LÆKUR OG TJARNIR
 - GRÆN SVÆÐI
 - SJÖR
 - NÚVERANDI STRANDLÍNA
 - MÖGULEG STÆKKUN GLERÁRG. Í 2+2
 - LEIKSVÆÐI
 - HÁMARKSHRADI UMFERÐAR
 - EINSTEFNUMFERÐ
 - REIÐHJÓLASKÝLI

GREINARGERÐ MEÐ DEILISKIPULAGSTILLÖGU


Deiliskipulagsbreyting þessi miðar að því að bæta við byggingarreit fyrir bílskúr á lóð Oddagötu 11.

- Hámarks grunnflötur bílskúrs verði 6x8m eða samtals 48m² brúttó.
- Nýtingarhlutfall lóðarinnar hækkar við þetta úr 0,367 í 0,454.
- Bílskúr verður 1 hæð með mænispaki.
- Þakhalli verður á bilinu 30-40°.
- Hámarks vegg hæð verður 2,7m og hámarks mænishæð verður 5,0m.
- Fyrir utan breytingar þessar gildir að öðru leiti greinargerð deiliskipulags sem öðlaðist gildi 06.05.14.

Deiliskipulagsbreyting þessi sem fengið hefur málsmeðferð skv. 2. mgr. 43.gr. skipulagslaga nr. 123/2010 var grenndarkynnt

frá _____ til _____
og var samþykkt í skipulagsráði
þann _____.
Bæjarstjóri Akureyrar.

Auglýsing um gildistöku breytingarinnar var birt í B-deild Stjórnartíðinda þann _____ 2021.

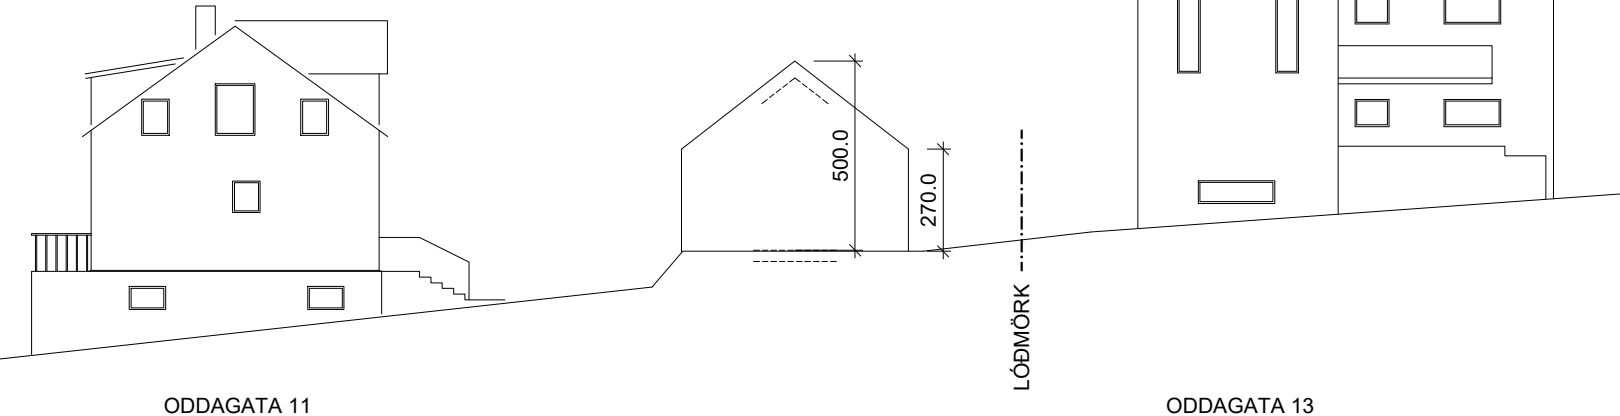

ÁSÝNDARSNEIÐING AA, 1:200