

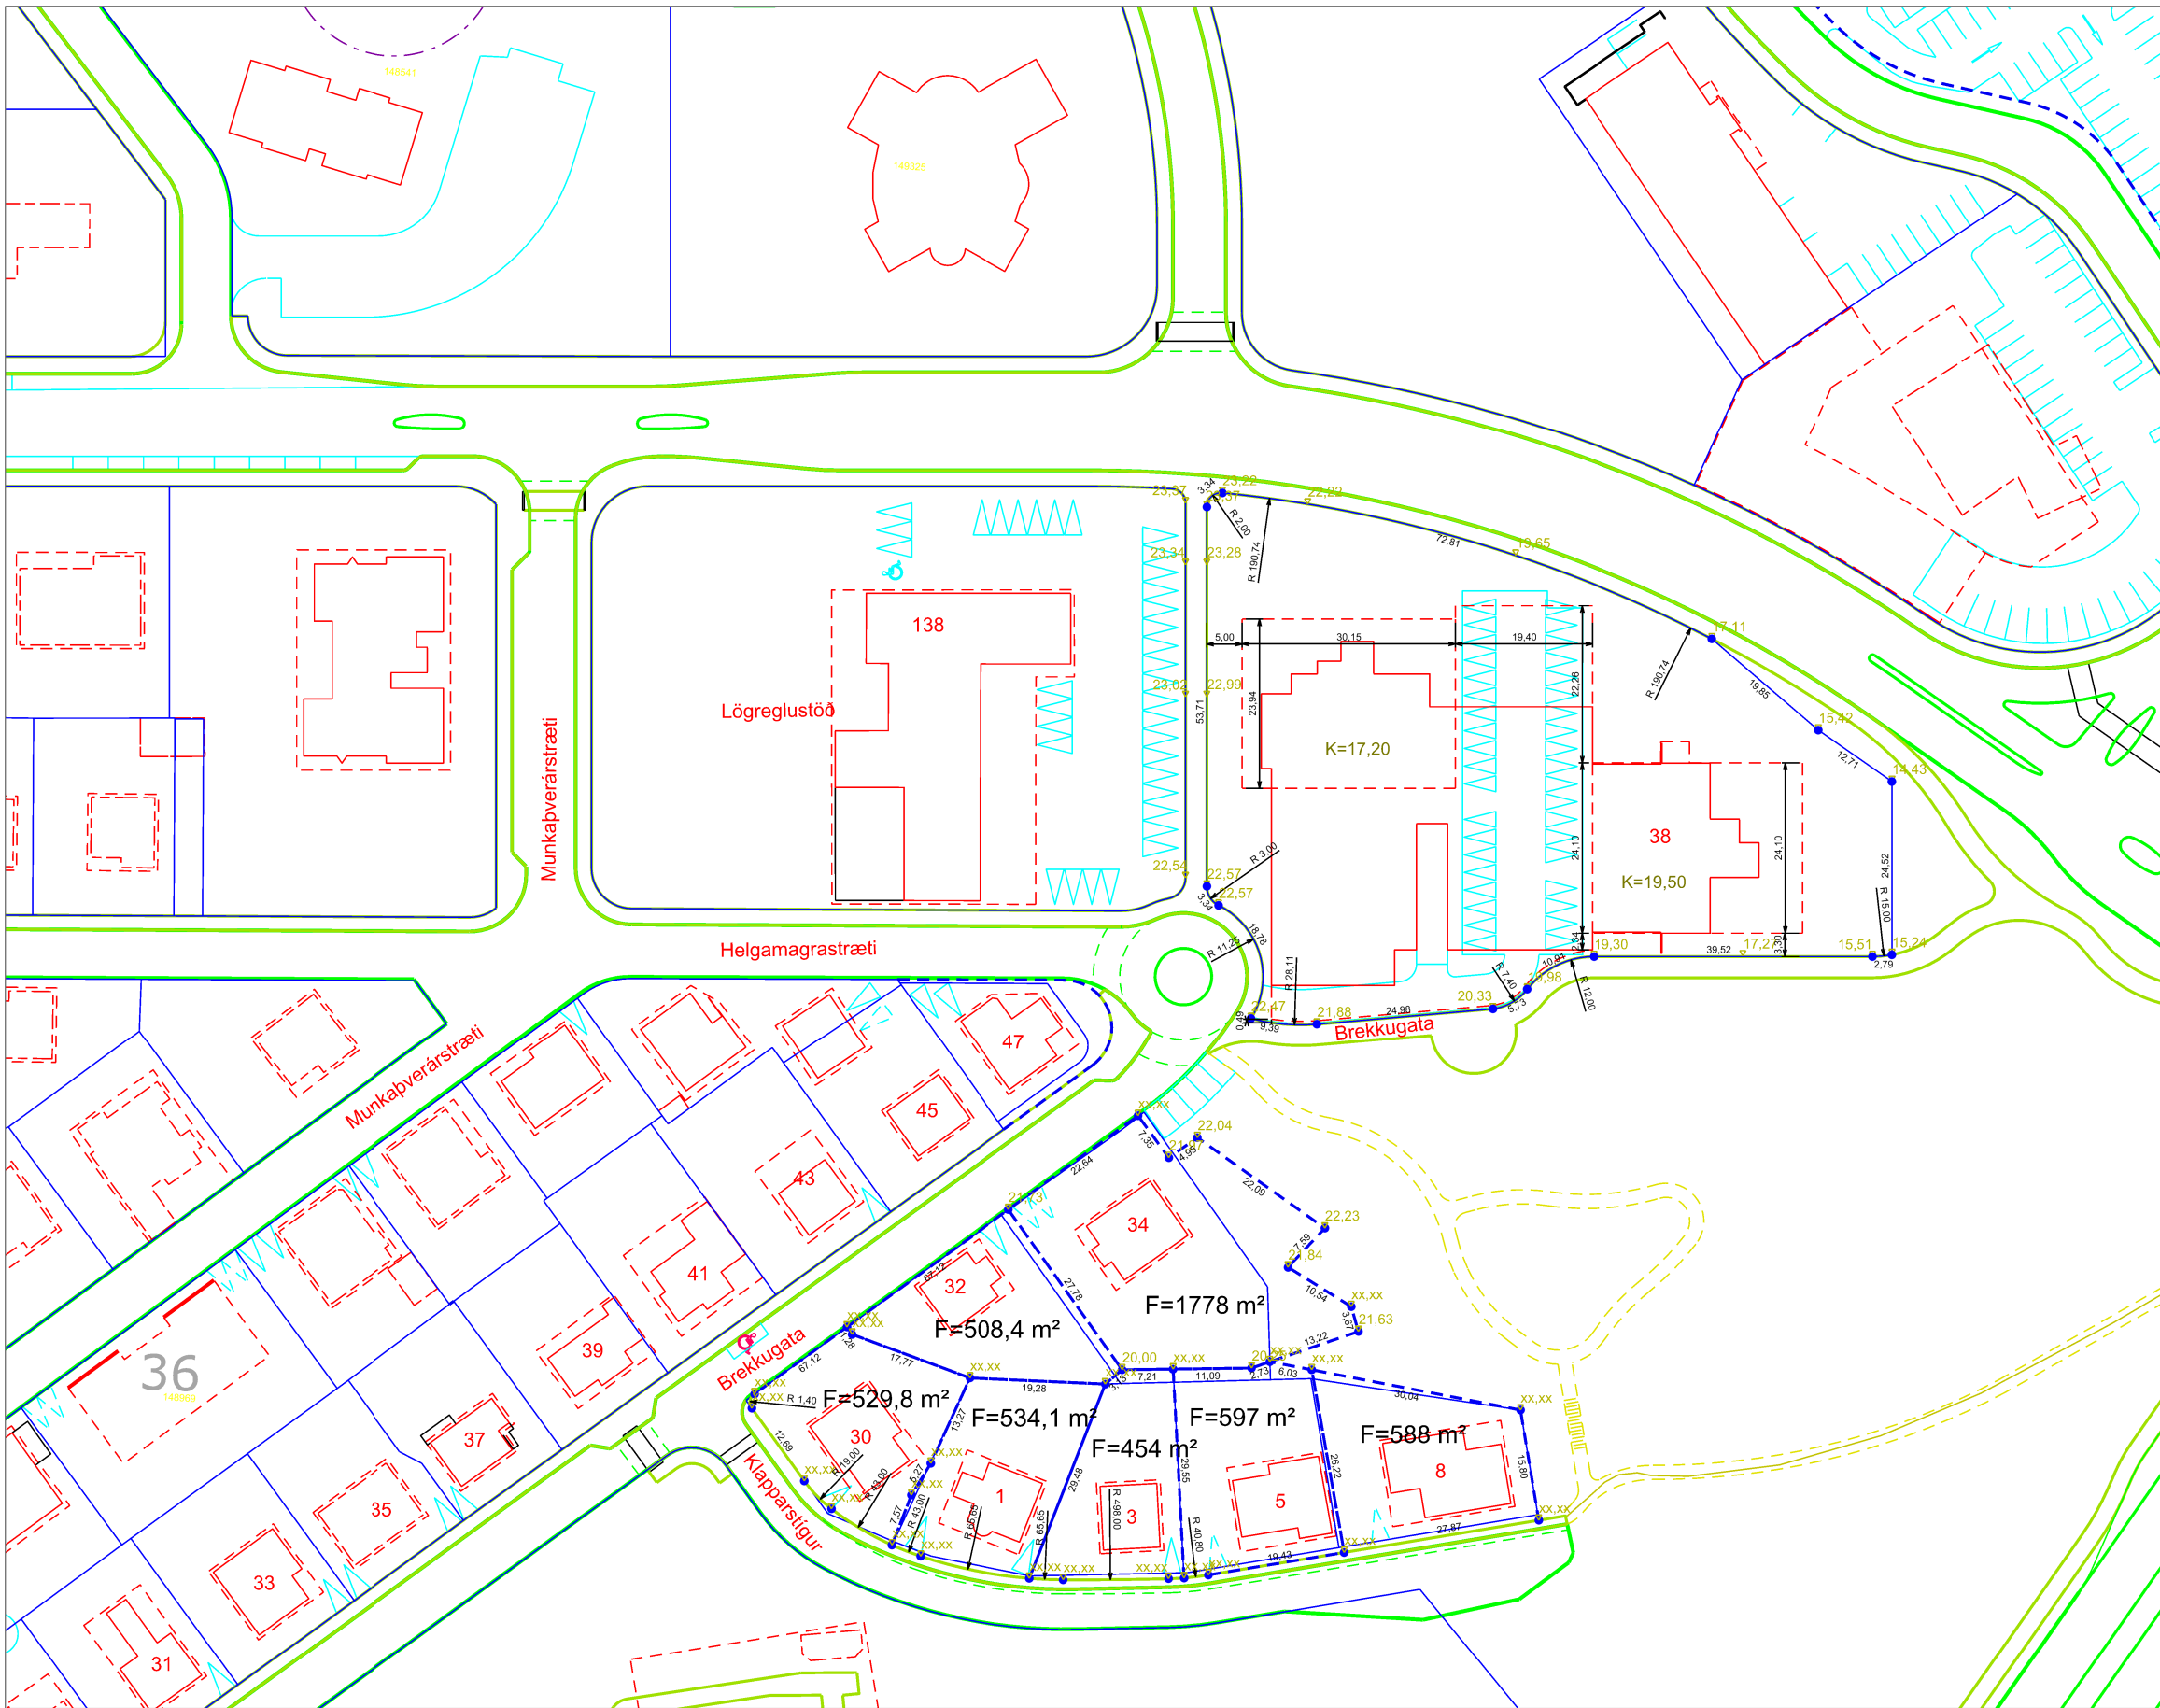


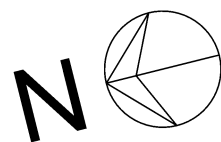

- 8 Húsnúmer
Kjarnagata Götuhæiti
F=xxxx m² Flatarmál lóðar
↓mp x Hnit á miðpunkti hringferils
↓xx Hnitpunktur á lóðarmörkum
Lóðarmörk (leigulóð) skv. þinglýstum samningi
Lóðarmörk skv. deiliskipulagi
Lóðarmörk (leigu- og eignarlóð) skv. þingl. samn.
Lóðarmörk (eignarlóð) skv. þinglýstum samningi
Ytri mörk byggingarreits
Byggingarreitur, bindandi lína
Mörk byggingarreits
Kvöð um bifreiðastæði á lóð
Kvöð um lagnir
Aðrar kvaðir

- 56 R 14,80
20,00
Málsetning boga
Málsetning byggingarreits
Götugögn, s.s. ljósastaurar, götuskápar og brunahanar
Heimæðar veitna og tengipunktur
Kvöð um inntakshlið veitna
Regnvatnsheimæð
Skólheimæð
Tengikóti regnvatnsheimæðar
Tengikóti skólheimæðar
Áætlað dýpi á fastan botni í stökum punktum
Lóðarhafi ber sjálfur ábyrgð á að kanna raunverulegt dýpi á föstum botni undir mannvirki
Hæðarkóti á lóðarmörkum
Hæðarkvöð á lóðarmörkum skv. almennum byggingarskilmálum
Leiðsögukóti gólfplötu aðkomuhæðar +/- 25 cm
Gólfkóti samþykkrar teikningar
Úrtak í kantsteini

Sjá einnig deiliskipulag, byggingar- og skipulagsskilmála
Hönnuðum er bent á að kynna sér vatnsþrýsting og rekstraskilyrði veitna

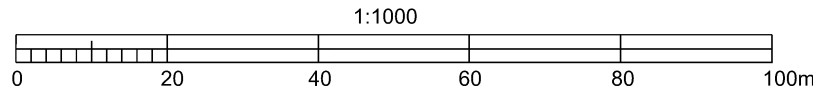

Br.	Dags.	Eðli breytingar	Br.	Sp.	Mkv.:	SÍÐUHVVERFI	Dags.
2	2020-05-22	Breytt mæliblað samkvæmt nýtt deiliskipulag 2013090041	MFJ	LP	A2 1 : 1000	MÆLIBLAÐ	1979-12-12
1	2013-07-30	Breytt mæliblað samkvæmt nýtt deiliskipulag	IFP		Hannað: MFJ		Síðast breytt 2020-05-22
					Teikn.: MFJ	Austursíða 2	
					Yfirf.: LP	5-4511	
					Samþ.: LP		