


SAMÞYKKT DEILISKIPULAG MKV. 1:1000

GREINARGERÐ

Hér er fjallað um reit AT-8 skv. aðalskipulagi Akureyrar 2018-2030. Um reitinn gildir deiliskipulag sem nefnist AUSTURSÍÐA ATHAFNASVÆÐI. Skipulagið afmarkast af Austursíðu, Síðubraut, Hörgárbraut, og Hlíðarbraut og var samþykkt í bæjarstjórn Akureyrar 22. ágúst 2013. Breytt deiliskipulag af Austursíðu 2 var samþykkt í bæjarstjórn Akureyrarbæjar þann 1. júní 2021. Skipulaginu fylgir einnig greinargerð með m.a. gildandi skilmálum

Inna þessa skipulags er Austursíða 2 með tilheyrandi byggingum sem hér er fjallað um. Þar standa nú yfir framkvæmdir vegna breytinga og viðbyggingar við núverandi hús sem þegar hafa verið samþykktar

Kynnt breyting tengist þeim framkvæmdum og breytingum og framhaldi þeirra.

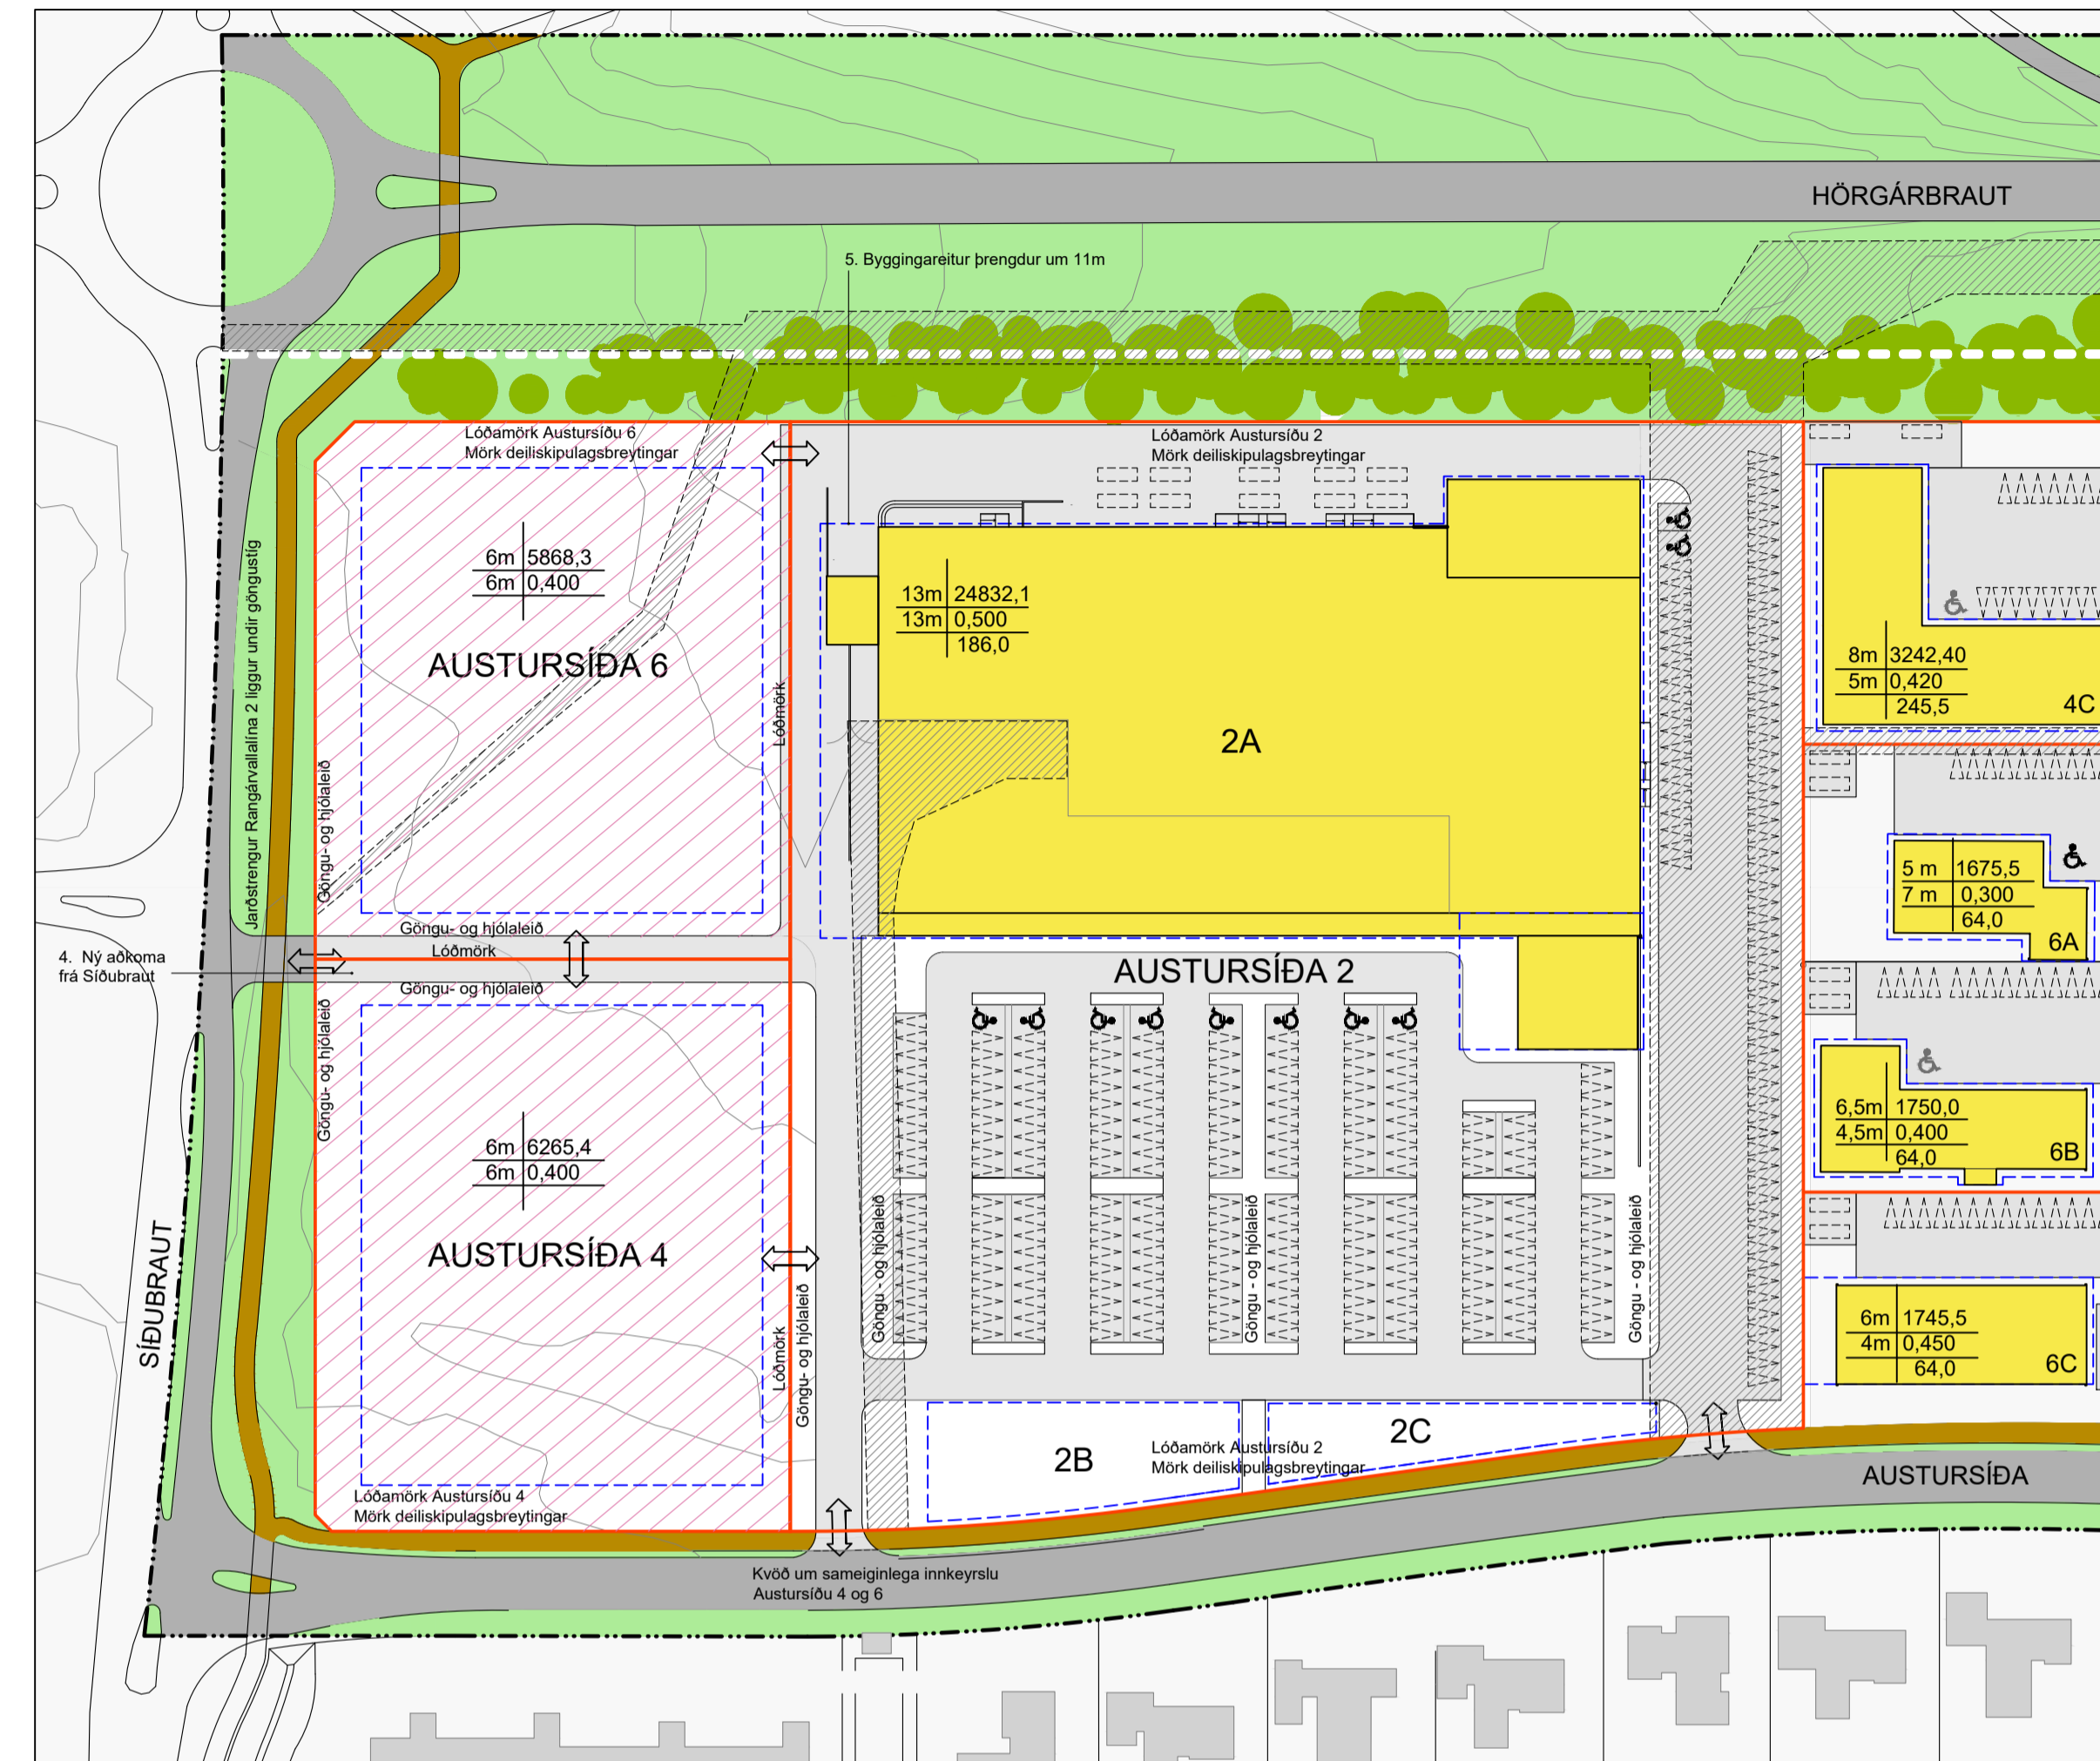

BREYTT DEILISKIPULAG MKV. 1:1000


GREINARGERÐ

Breytingin tekur aðeins til lóðarinnar að Austursíðu 2 og afmarkast breytt deiliskipulag því af lóðamörkum þeirrar lóðar. Um almenn atriði, umfram það sem fram kemur á upprætti vísast til gildandi skipulagsskilmála fyrir Austursíðu - Athafnasvæði.

Breytingin fellst í eftirfarandi sbr. dsk.upprátt hér að ofan:

- Lóðinni verði deilt í 3 lóðir. Núverandi hús og byggingareitir tilheyra áfram Austursíða 2. Ný lóð við gatnamót Síðubrautar og Austursíðu ber heitið Austursíða 4 og ný lóð við gatnamót Síðubraut og Hörgárbraut ber heitið Austursíða 6. Nýtingahlutfall Austursíðu 2 hækkar úr 0,3 í 0,5 sökum þess að lóðin minnkar.
- Gerður verði nýr byggingareitur fyrir 1. hæðar þjónustuhús við Austursíðu 4.
- Gerður verði nýr byggingareitur fyrir 1. hæðar þjónustuhús við Austursíðu 6.
- Gerð verði ný aðkoma frá Síðubraut.
- Byggingareitur að Austursíðu 2 verði þröngdur um 11 metra.
- Vestari innkeyrsla á lóðina, frá Austursíðu, verður sameiginleg öllum þ.m.t. Austursíðu 4 og 6.

Um útlit og yfirbragð nýrra mannvirkja gildir að öðru leiti þau taki mið af aðalbyggingu hvað efnisval, form og liti varðar.

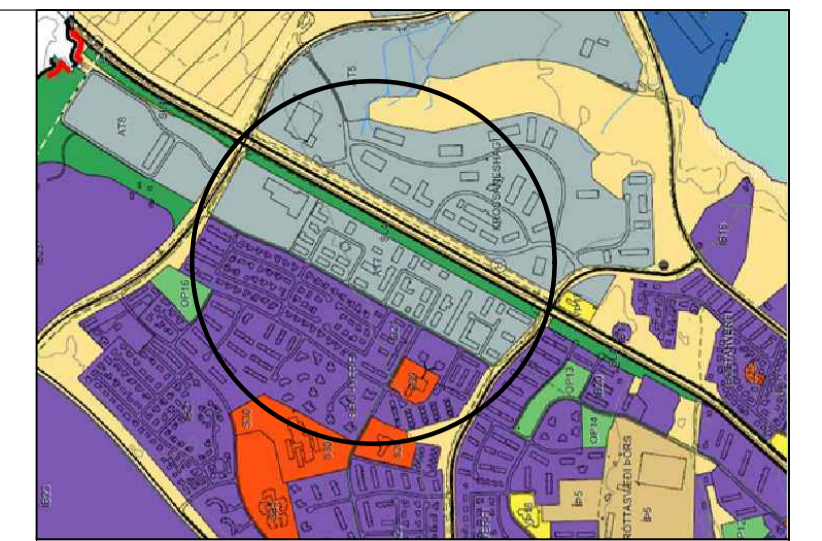

ADALSKIPIULAG AKUREYRAR 2018-2030

SKÝRINGAR:

- Mörk deiliskipulags
- Skipting deiliskipulags milli blaðhluta
- Lóðamörk
- Byggingareitur
- Hús sem vikur
- Lóðamörk felld út
- Götur
- Gangstétt / gangstigar
- Bilastæði á lóð
- Innakstur á lóð
- Svæði fyrir gáma á lóð, og fjöldi gáma.
- Núverandi byggingar
- Biðskily SVA
- Grænt svæði
- Gróðurbelti
- Mastur, hæð 30m
- Kvóð um lagnaleiðir
- Lína sem afmarkar helgunarsvæði Hörgárbrauta
- Lína sem afmarkar hindranaflið flugvallar

- Aðkomusvæði, bilastæði
- Mörk þessara dsk breytinga - lóð Austursíðu 2
- Flóttastigar utanhúss

hámarks hæð	lóðarstærð	Nýtingartýkill
hámarks-vegg hæð	nýtingarhlutfall	
langhlöða	stærð gáma-svæða, m ²	

SAMÞYKKTIR:

Deiliskipulag þetta hefur verið auglýst samkvæmt 1. mgr. 41. greinar skipulagslaga nr. 123/2010.

frá : _____ til : _____
og samþykkt í bæjarstjórn Akureyrarbæjar þann : _____

Bæjarstjóri

Deiliskipulagið óðlast gildi við auglýsingu um samþykkt þess í B-deild Stjórnartíðinda þann : _____

VERKEFNI:

AUSTURSÍÐA 2, AKUREYRI

TEIKNING:

DEILISKIPULAGSUPPRÁTTUR

VERK:	NTORG-1931	SKRÁ:	1931-DSKGRUNNUR
KVARDI:	1:1000	TEIKNAD:	BÓS/BDB
DAGS:	03.06.22	SAMÞYKKT:	BÓS

ÚTI INNI

ARKITEKTAR

ÞINGHOLTSTRÆTI 27 101 REYKJAVÍK
SÍMAR 5527680 & 5627660 FAX 552 7661
NETFANG u@ui.is VEFANG www.ui.is

BALDUR Ó. SVAVARSSON ARKITEKTAR FAI
120357-5149
JÓN ÞÓR ÞORVALDSSON ARKITEKTAR FAI
021256-7579

TEIKNINGANR: **DSK-100** BREYTING: