
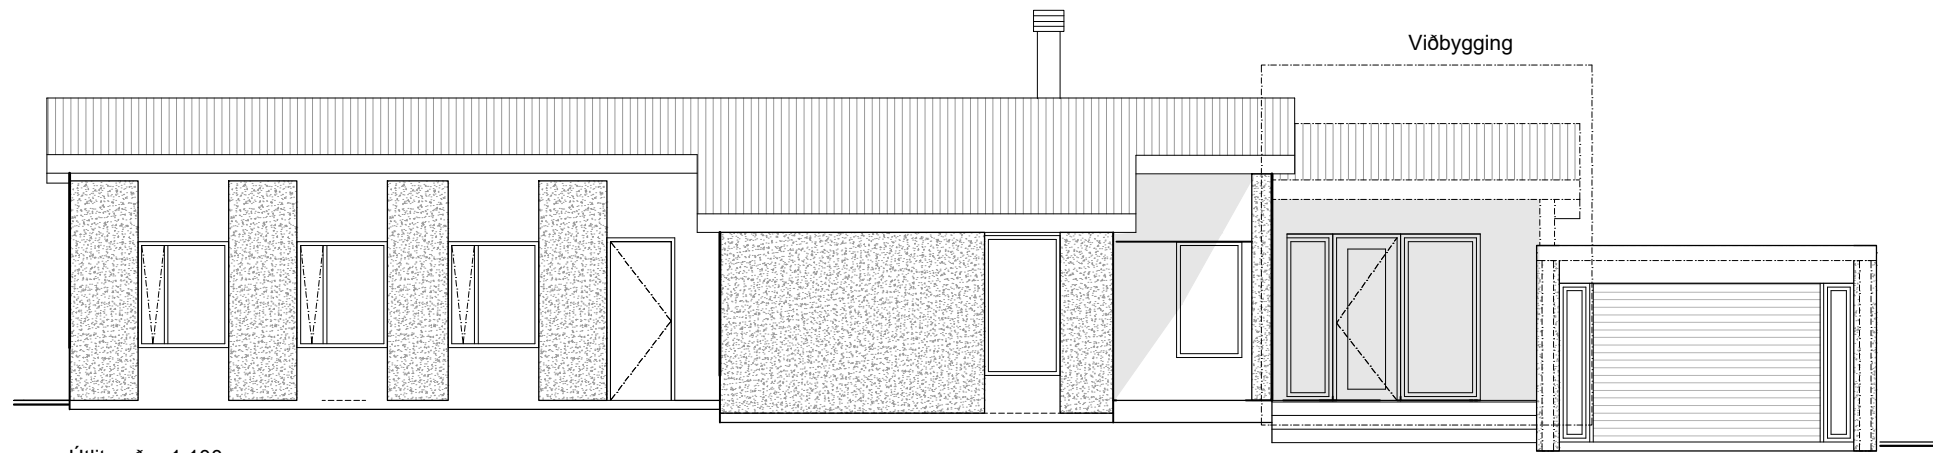
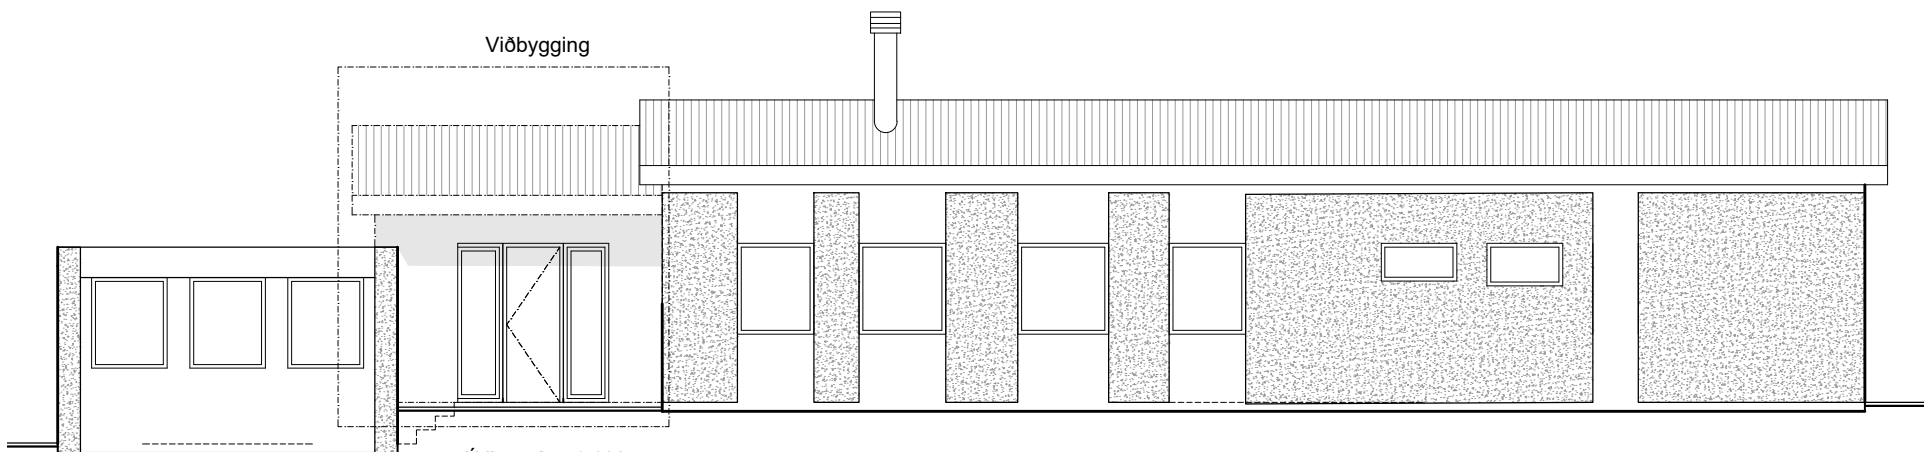
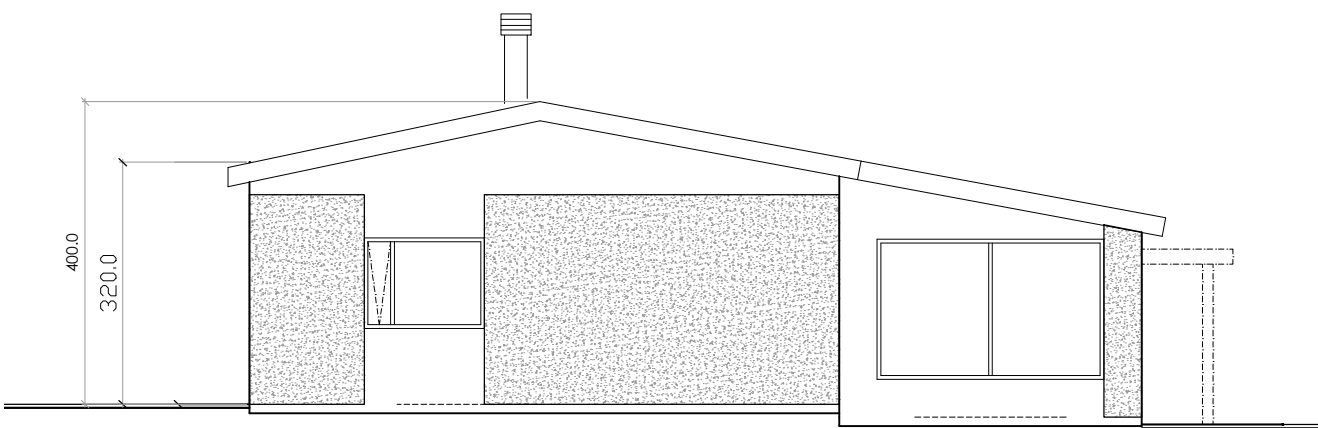


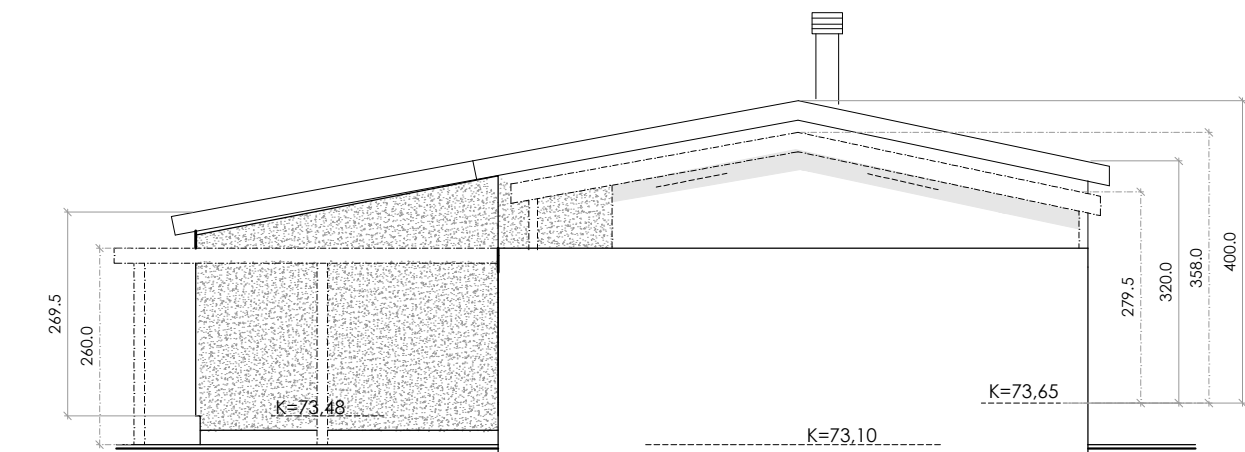

Lýsing á byggingaráformum

Eigendur af Hraungerði 4 óska eftir eftirfarandi breytingum á fasteign F2147767
Breytingin felst í því að fá að byggja tengibyggingu milli íbúðar og bílskúrs.
Tengibygging hefur þann tilgang ásamt því að tengja saman bílskúr og íbúð að hýsa anddyri og þvottahús nýr inngangur verður þá um viðbyggingu í stað þess sem nú er.

Þakform verður með sama hætti þ.e. mænispak með sömu stefnu og íbúðarhús.
Mænir viðbyggingar verður um 420mm lægri en núverandi mænir íbúðarhúss
Gólfkóti viðbyggingar mun fylgja gólfkóta íbúðar skráður 73,65m í hæðarkerfi sveitarfélagsins.
Áætlað er að viðbygging verði byggð með léttum útveggjum með bjálkasperrupaki sem hvílir á bílskúrsvegg og íbúðarhúsi, þakskegg nær yfir inngang og myndar svokallað B-rými sem og bílskúli sem hugsuð er sem léttbyggt skyggni úr stálramma með gisnu þili til austurs en opið til suðurs og vesturs, þessi rými hafa áhrif á nýtingarhlutfall til hækkunar en brúttóflatarmál fasteignarinnar verður þá 201,9m² í stað 179,9m² í dag.
Útveggir verða klæddir með steinplötuklæðningu sem falla að áferð lit núverandi byggingar.

Grunnupplýsingar stærða
Hraungerði 4 600 Akureyri fyrir breytingar

Landeignarnr: L148354
Staðgreinir: 6000-1-42710040
Lóðarstærð: 900,0m²
Nýtingarhlutfall: 0,199
Brúttó m²: 179,9m²

Hraungerði 4 600 Akureyri eftir breytingar

Viðbygging: 22,0m²
Lóðarstærð: 900,0m²
Nýtingarhlutfall: 0,254
Brúttó m²: 201,9m²

C:	
B:	
A:	
BREYTINGAR:	DAGS:

HRAUNGERÐI 4	VERK:	12_20_028
GRENDARKYNNING	KVARDI:	1:500 & 1:100
AFSTÖÐUMYND, ÚTLIT OG LÝSING	DAGS:	12.01.2021
	TEIKN:	VB
	YFIRFARID:	IFG

Undirskrift aðalhönnuðar
Undirskrift hönnunarstjóra
Logi Már Einarsson arkitekt fal kt. 210864 - 2969 Ingólfur F Guðmundsson ID. Bsc. kt. 210864 - 2969 Valþór Brynjarsson byggingafræðingur kt. 240463 - 5209