




ÚTILT AUSTUR
Mkv: 1:100

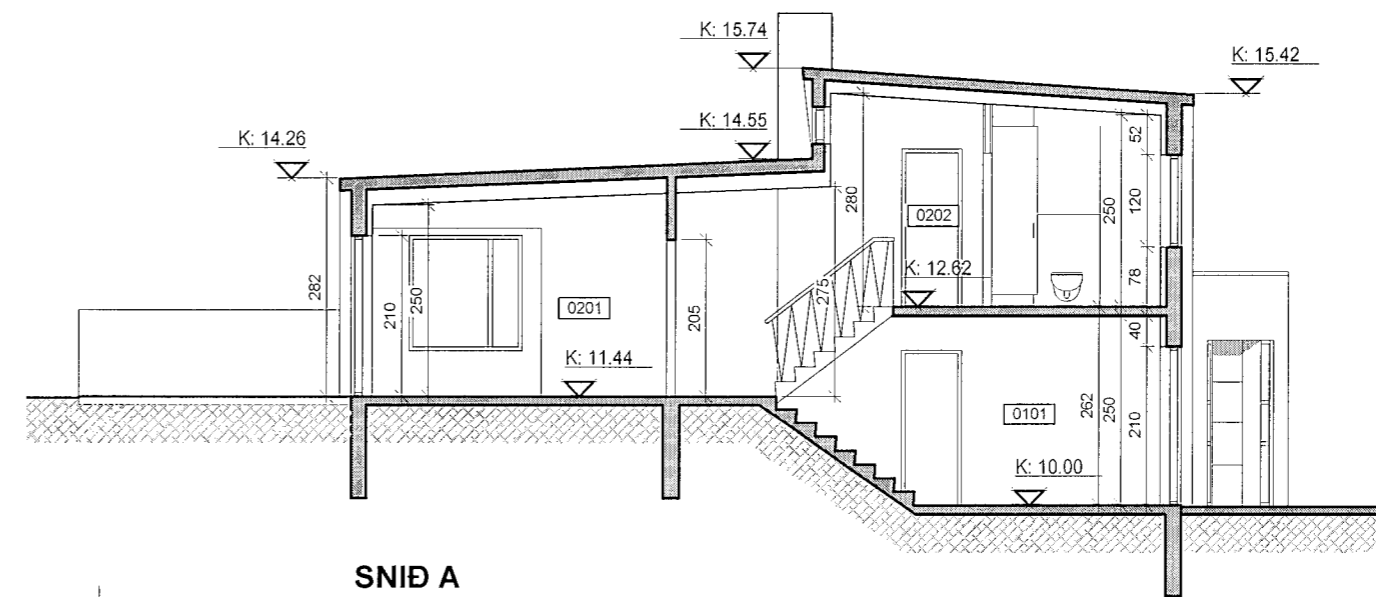


SNID A
Mkv: 1:100

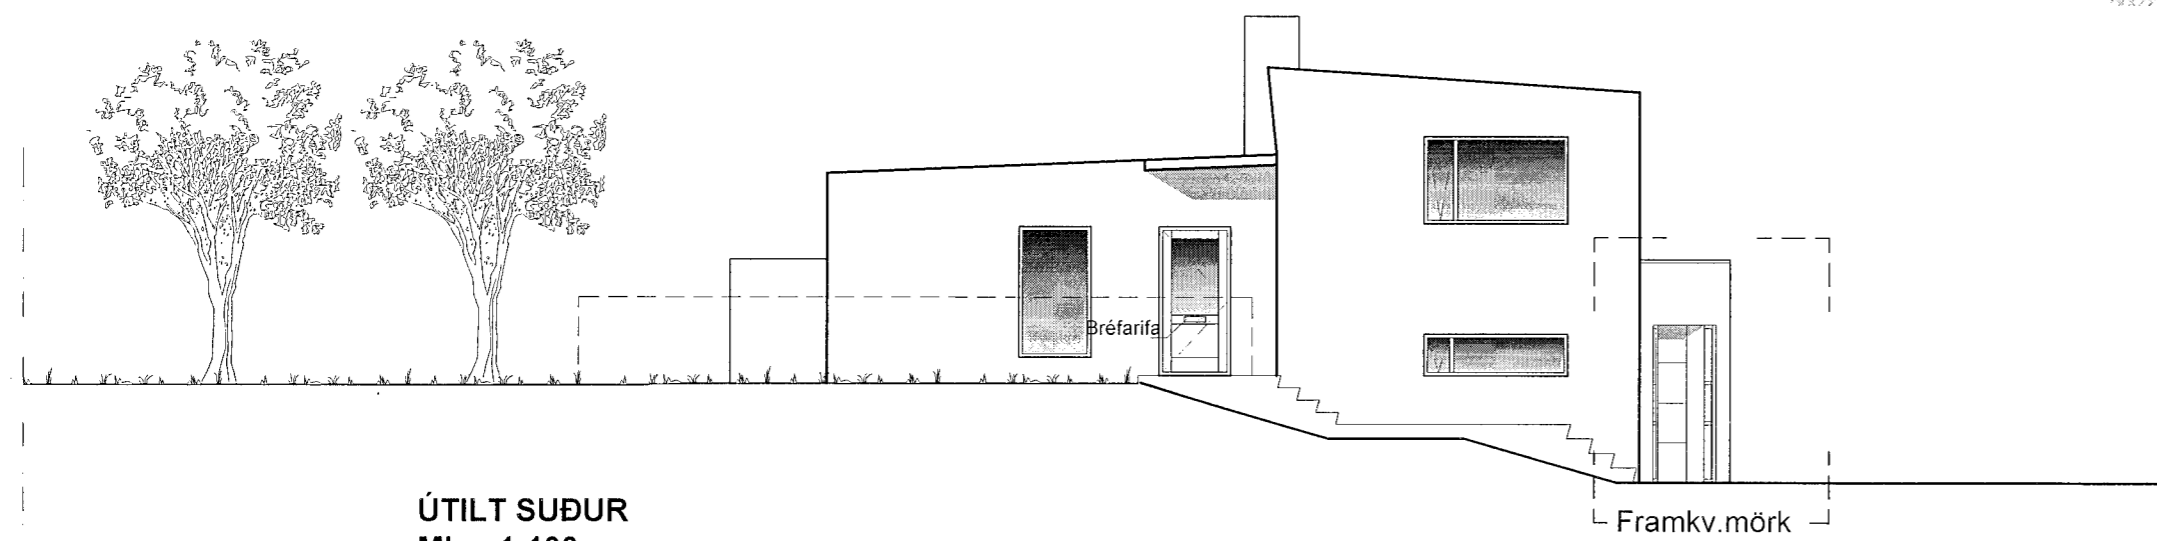


ÚTILT SUÐUR
Mkv: 1:100

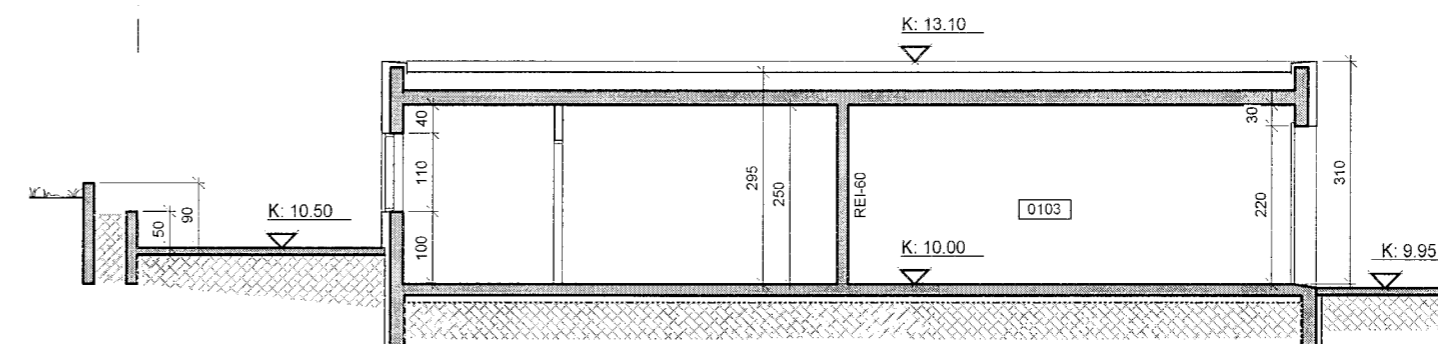


SNID B
Mkv: 1:100

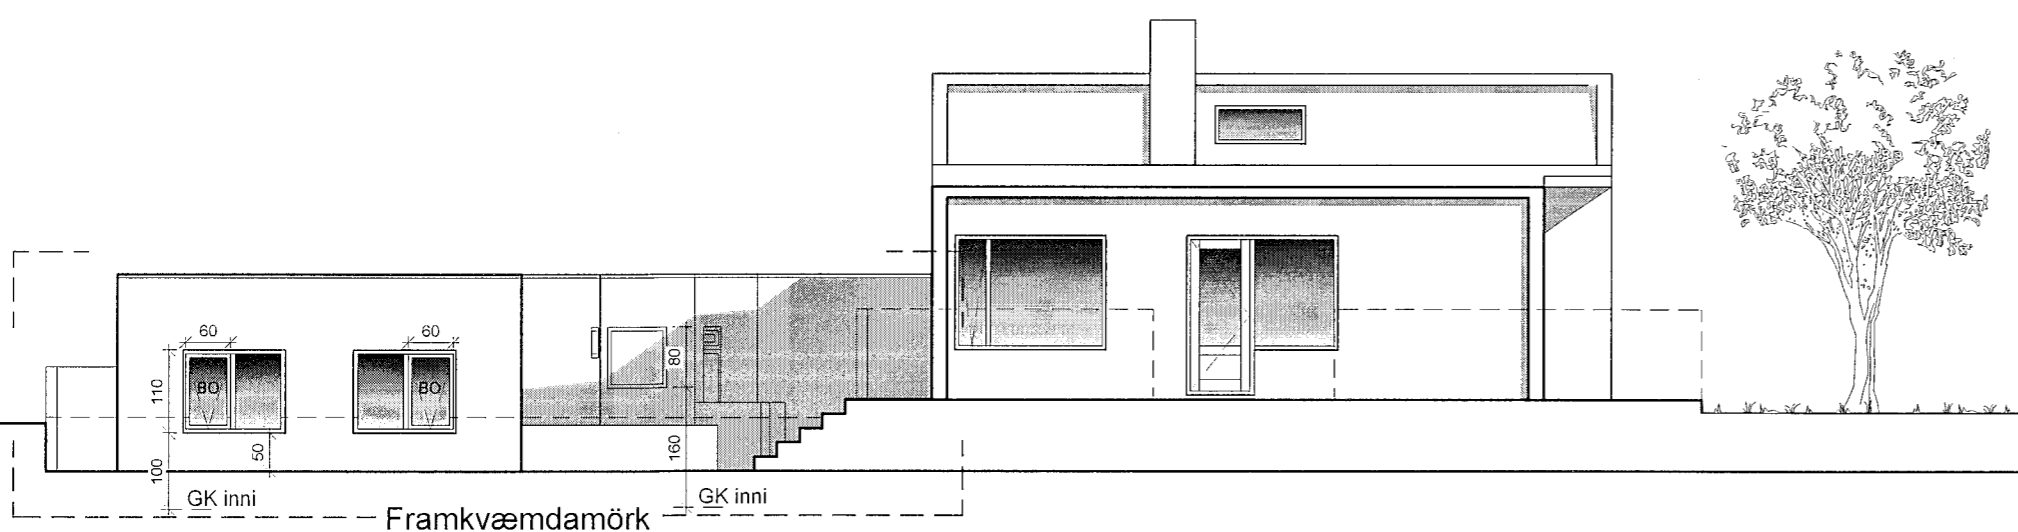

ÚTILT VESTUR
Mkv: 1:100

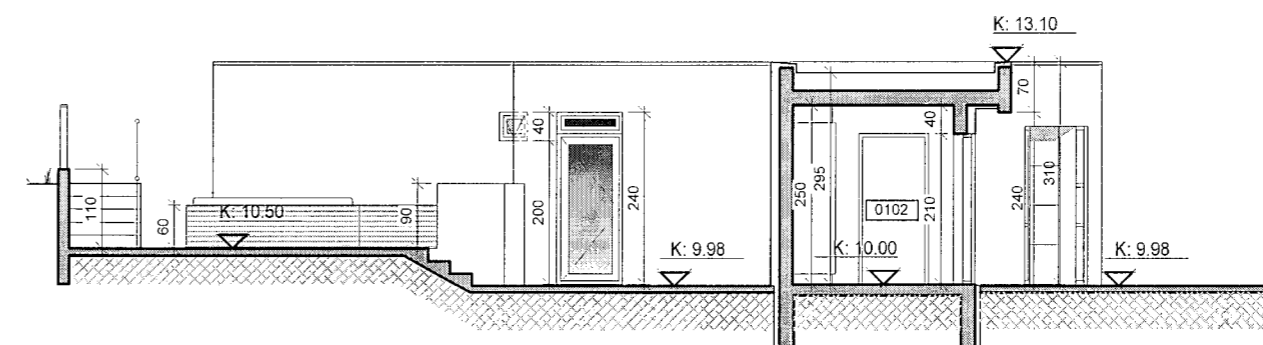

SNID C
Mkv: 1:100

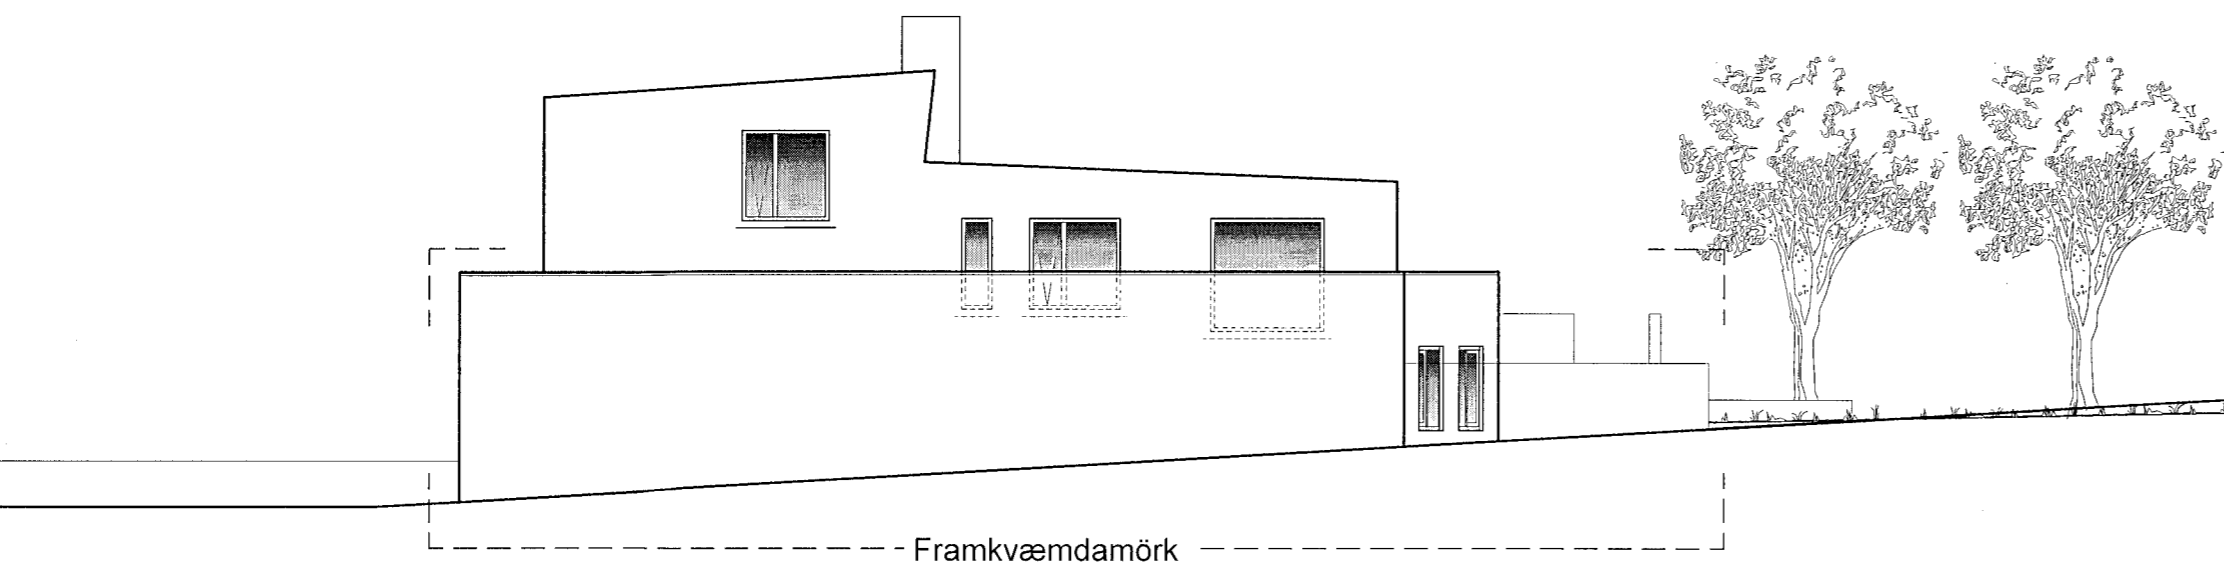

ÚTILT NORÐUR
Mkv: 1:100

Merkingar:

Mál grunnmyndar eru í sm.
Mál afstöðu eru í m.
Hæðarkótar eru afstæðir

Aðalhönnuður:
Valbjörn Ægír Vilhjálmsson Byggingafræðingur BFI
Kt: 230678-4729

Hönnunarstjóri:
Valbjörn Ægír Vilhjálmsson Byggingafræðingur BFI
Kt: 230678-4729

Jau
Jau

A 2.6.2020 Nýbygging lengd og breiðkuð

m2hús ehf kt:450911-0700
Sporatún 49, 600 Akureyri
s:825-6020 valbjorn@m2hus.is



VERKHEITI

Kringlumýri 11

Akureyri

HEITI TEIKNINGAR

Aðaluppdrættir: Útlit og snið

KVARÐI 1:100 TEIKNING NR A_03-A

DAGS. 18.5.19 VERK NR. H_1813

HANNAÐ: VÆV TEIKNAD: V/ÆV YFIRFARIÐ: SHR