


Skraningartala: Strandgata 11b		Landsignanúmer: 149530		Perla		Utgáfa: 5.00		Kenntala: #####		Skraejiari: Rognvaldur Harðarson									
Matslunúmer: 01		Stærðir		Dags: 22.5.2023															
Uppskipting og lýsing		D0	D1	D2	D3	D4	D5	DSM	D6	D7	D8	D9	D10a	D10b	D11	D12	D13	D14	D15
Lokun	Ryng hæð-röð	Notkun	textil	Höfuð-flokkun	Eignar-hald	Botnlitur m ²	Millitur m ²	Stigar m ²	Op m ²	Bruttotur m ²	Bruttotur st < 1,8	Salaheð m ²	Salaheð max	Brúttur rúmmál m ³	Nettotur m ²	Birt flatalarál m ²	Rekjalata skjalarnám m ²	Skjal-rúmmál m ³	
				Matsluti															
				Botn															
				1. Hæð															
A	0101		1búð	N	0101	190,0	0,0	0,0	0,0	190,0	0,0	2,80	2,80	532,0	188,5	190,0	2,80	94,360	
A	0102		1búð	N	0102	39,8				39,8		2,80	2,80	111,4	33,7	39,8	2,80	94,360	
A	0103		1búð	N	0103	38,1				38,1		2,80	2,80	106,7	33,7	38,1	2,80	94,360	
A	0104		1búð	N	0104	38,1				38,1		2,80	2,80	106,7	33,7	38,1	2,80	94,360	
A	0105		1búð	N	0105	36,9				35,9		2,80	2,80	100,5	33,7	35,9	2,80	94,360	
			2. Hæð																
A	0201		1búð	N	0201	190,0	0,0	0,0	0,0	190,0	0,0	2,73	4,00	640,3	188,5	190,0	3,37	113,569	
A	0202		1búð	N	0202	39,8				39,8		2,73	4,00	134,1	33,7	39,8	3,37	113,569	
A	0203		1búð	N	0203	38,1				38,1		2,73	4,00	128,4	33,7	38,1	3,37	113,569	
A	0204		1búð	N	0204	38,1				38,1		2,73	4,00	128,4	33,7	38,1	3,37	113,569	
A	0205		1búð	N	0205	36,9				35,9		2,73	4,00	121,0	33,7	35,9	3,37	113,569	
C	0206		Svalir	S	0201	4,7				4,7				1,00	1,00	1,00		4,700	
C	0207		Svalir	S	0202	4,7				4,7				1,00	1,00	1,00		4,700	
C	0208		Svalir	S	0203	4,7				4,7				1,00	1,00	1,00		4,700	
C	0209		Svalir	S	0204	4,7				4,7				1,00	1,00	1,00		4,700	
C	0210		Svalir	S	0205	4,7				4,7				1,00	1,00	1,00		4,700	
C	0211		Svalgangur	U	X	26,6				26,6									4,700

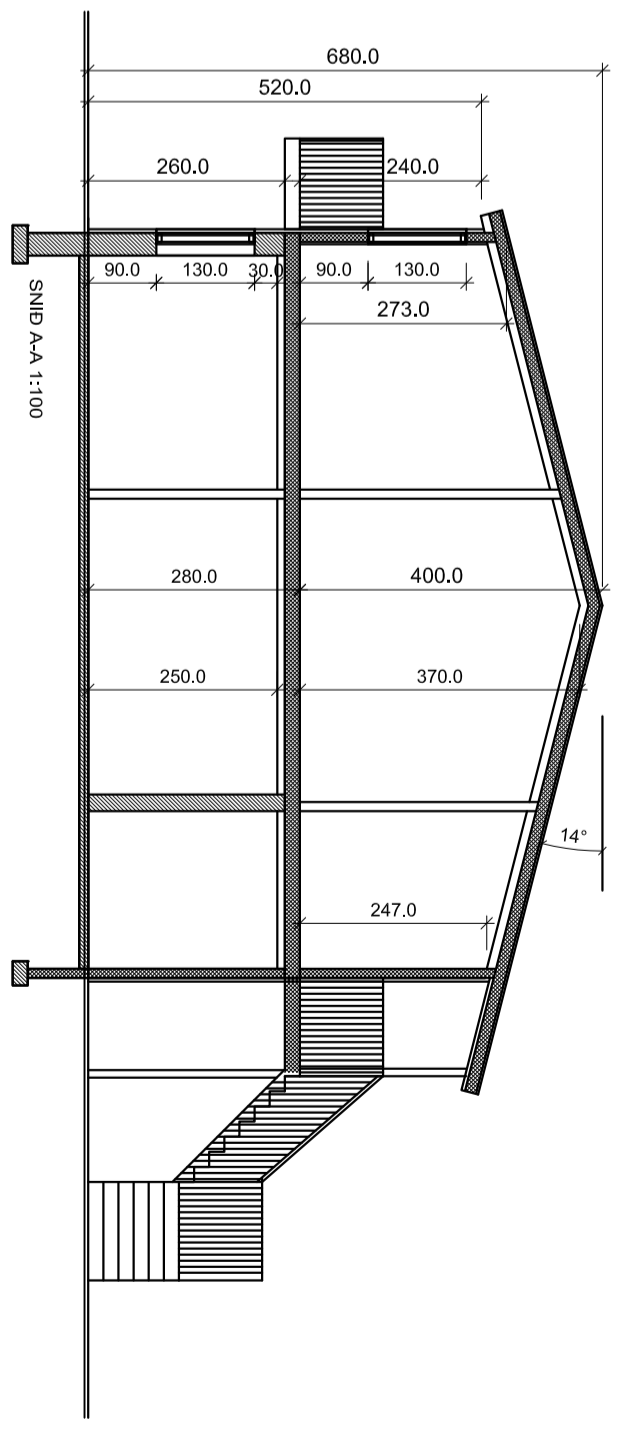

röss
 tekiastofa
 Eshúsi 20, 600 Akureyri
 Tlf. 461 5165 - 897 2487
 rognvaldur@rross.is
 Rognvaldur Harðarson Byggingarráðgjafi, BFI K1080379-3319

STRANDGATA 11B
 AKUREYRI
 AÐALUPPDRATTUR
 GRUNNMÝND
 BYGGINGARLÝSING

Verð: 1116
 Kvæði: 1:100
 Dags: 02.01.2023
 Teknið: Röggil