



Suður

1 : 100

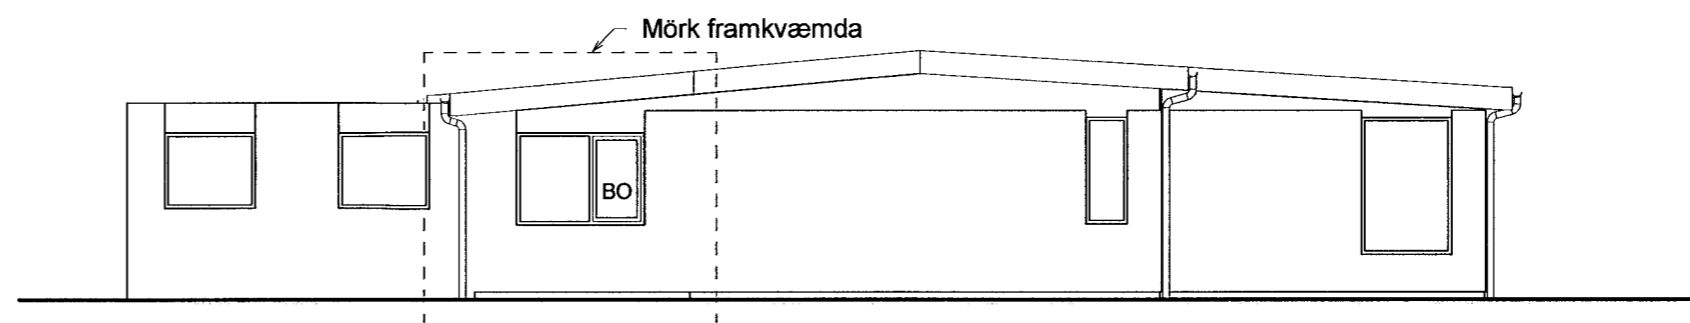


Norður

1 : 100

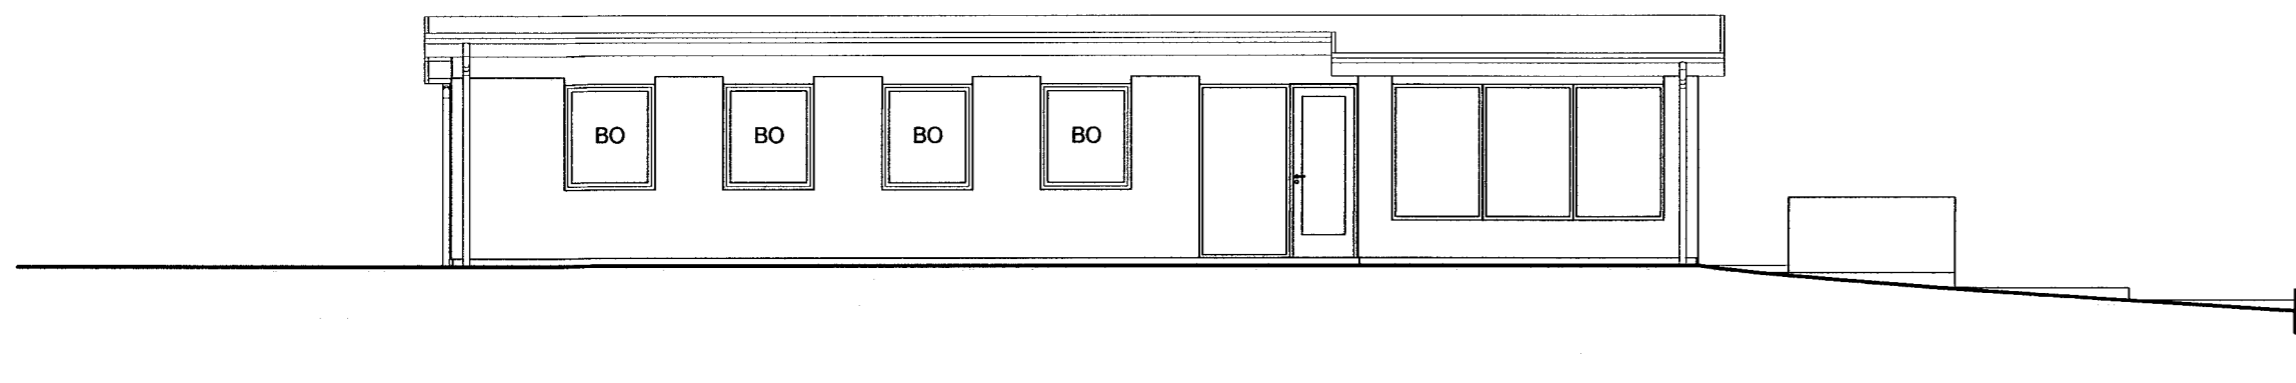

Vestur

1 : 100

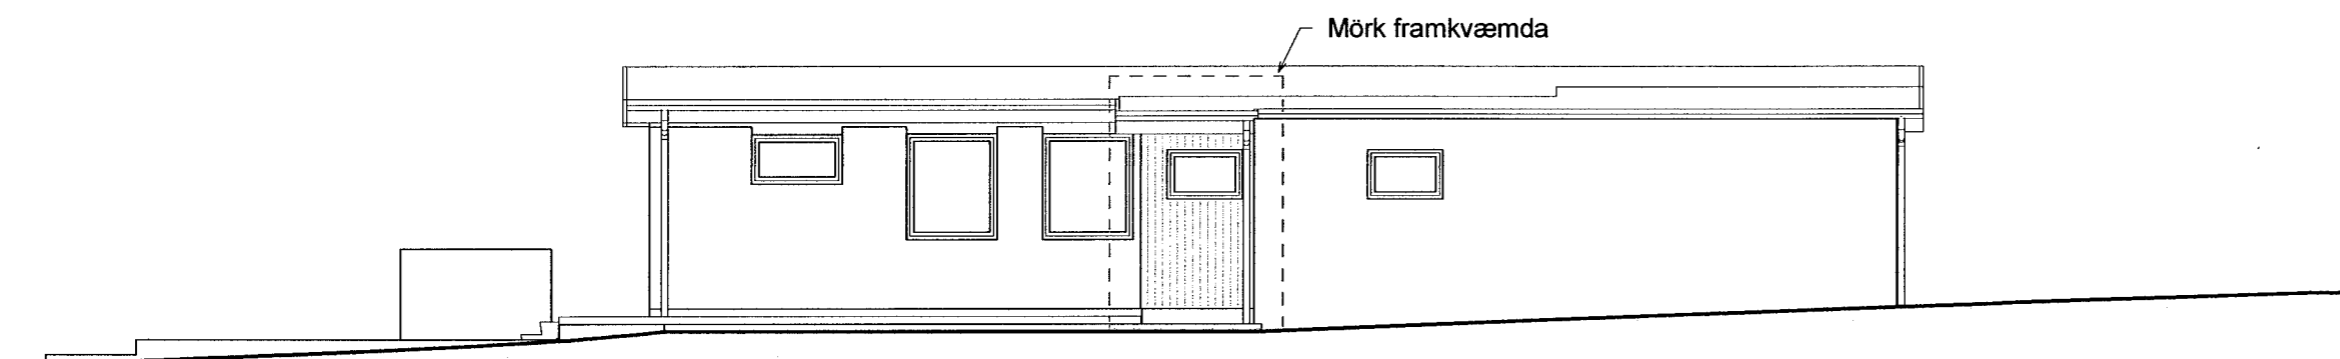

Austur

1 : 100

ADALHÖNNUÐUR /Evar Guðmundsson
290180-4659

Útg. Dags. Skýring Br. af: Yfirf.



Reynilundur 10 - Viðbygging
600 Akureyri

Aðaluppdrættir
Útlit



TEIKNINÚMÉR 8110_001
BLAÐSTÆRD A2
01_0_02_4

DAGS. 31.05.2019
MÆLIKVARÐI 1 : 100
ÚTGÁFA A

SAMPYKKT: /Evar Guðmundsson
KENNITALA: 290180-4659

