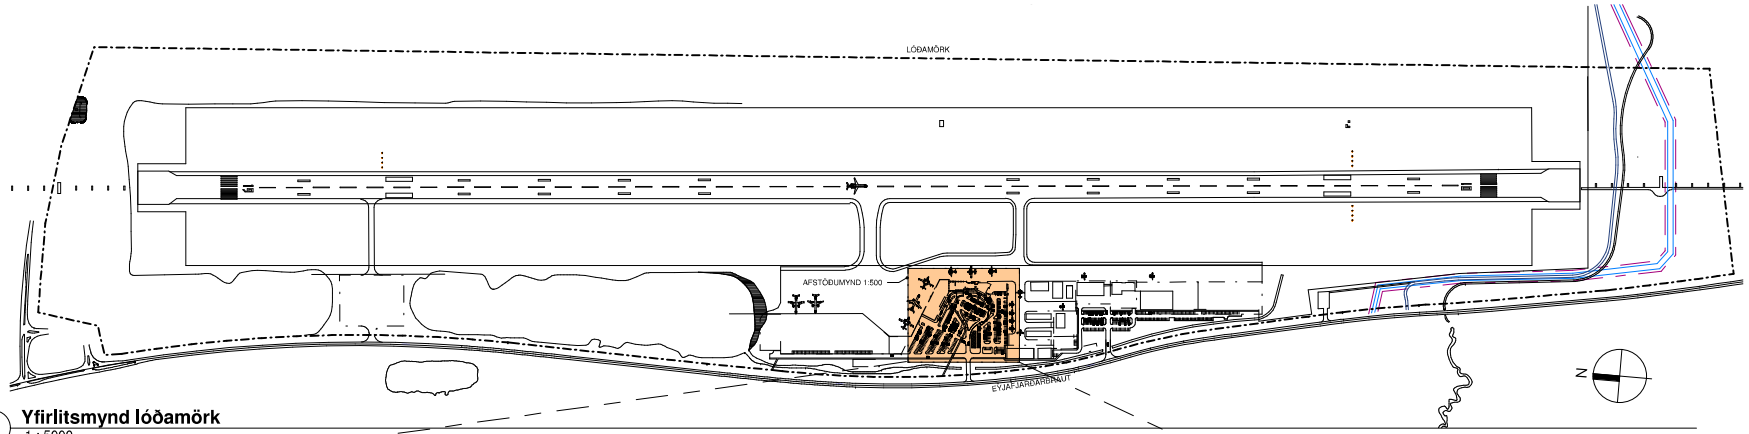

1 **Yfirlitsmynd lóðamörk**
1 : 5000

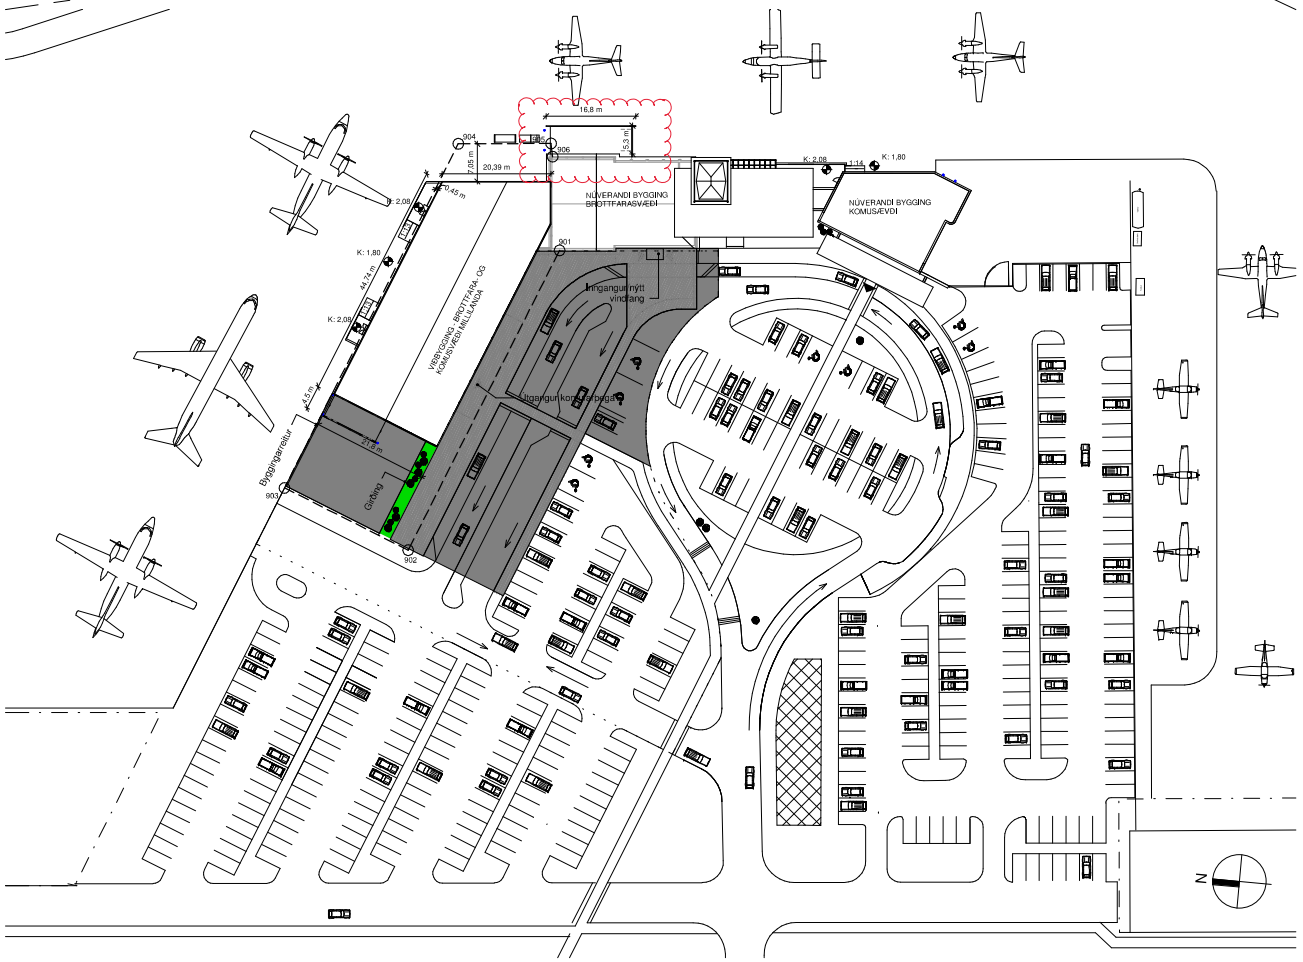

2 **Afstöðumynd**
1 : 500

SKÝRINGAR:

Hnitaskrá byggingarreits:

Pkt.	X-hnit	Y-hnit
901	542521.998	573327.741
902	542483.516	573350.983
903	542473.052	573374.983
904	542540.147	573348.433
905	542541.782	573331.130
906	542539.338	573330.629

Byggingarreitur
Lóðarmörk
svæði framkvæmda á lóð
Afstöðumynd 1:500

Bílastæði:
204 bílastæði til staða, þar af 4 fatlaðra stæði
166 ný bílastæði, þar af 4 fatlaðra stæði
Samtals 370 bílastæði, þar af 8 fatlaðra stæði

ÓFULLGERÐ TEIKNING
14.1.2021 12:02:30

útg.	dags.	skýring	teiknað

ARKÍS arkitektar
Kleppsvegi 152 104 Reykjavík
kt 531107-0550 S: 511 2060
www.ark.is arkis@ark.is

Eyjafjarðarbraut

Verkheiti:	Flugstöð Akureyrarflugvelli
Sveitarfélag:	600 Akureyri
Staðgreinir:	XXXX-X-XXXXXXX
Landnúmer:	178179
Verknúmer:	20-052

Ábyrgð:

Aðalsteinn Snorrason	arkitekt fai	kt.161161-2769
Ámar Þór Jónsson	arkitekt fai	kt.010174-4819
Birgir Teitsson	arkitekt fai	kt.020460-4589
Björn Guðbrandsson	arkitekt fai	kt.170174-3059
Egill Guðmundsson	arkitekt fai	kt.270152-6869
Svava Björk Bragadóttir	byggingafr. bfi	kt.201076-4719
Viggó Magnússon	byggingafr. bfi	kt.140871-5919
Þorvarður L. Björgvinsson	byggingafr. bfi	kt.250572-3529

Hönnuður aðal-/séruppdrátta:

Hönnunarstjóri:

Hannað / teiknað:	PE	Mælikvarði:	As indicated
Yfirfarið / samþykkt:	SB	Dagsetning:	07.01.2021

AÐALUPPDRÆTTIR

(99)1.01
teikning breyting

AFSTÖÐUMYND