



Staðsetning niðurfalla er áætluð og tenging þeirra við götulagnir þarf að skoða frekar áður en að framkvæmd kemur. Við hringtorg þarf að fækka öspum og fjarlægja kantstein meðfram þeim. Malbik skal fjarlægja og leiðréttu hæðir, sem skoðaðar verða nánar áður en að framkvæmd kemur.

Krókeyri -20 til 133

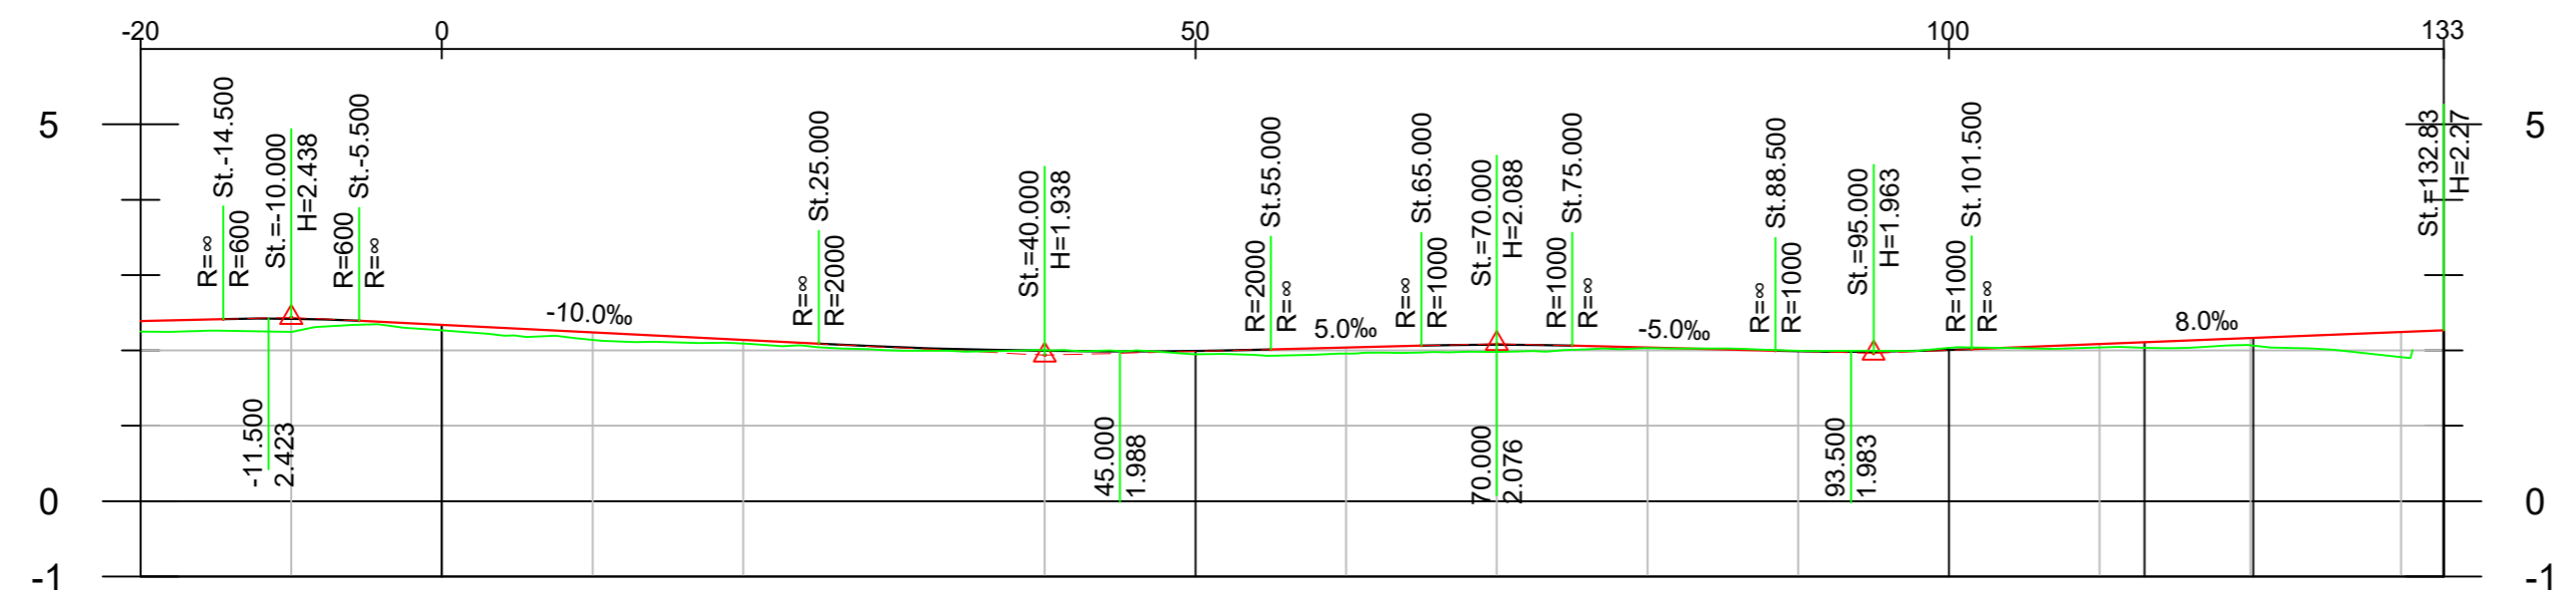

Lengd í miðlínu	-20	-10	0	10	20	40	50	60	70	80	90	100	110	120	130	132
Hæð götu í miðlínu	2.39	2.42	2.34	2.24	2.14	1.99	1.99	2.04	2.08	2.04	1.99	2.00	2.08	2.16	2.24	
Mæling		2.25 0.17	2.27 0.07	2.14 0.10	2.09 0.05	2.00 -0.01	1.95 0.04	1.96 0.08	1.98 0.10	2.03 0.01	1.99 -0.01	2.03 -0.03	2.04 0.05	2.07 0.10	1.91	0.33
ÞVERHALLI																
Ofanvatn: Stöð, lok- og rennlishæð																

ÓFULLGERÐ TEIKNING

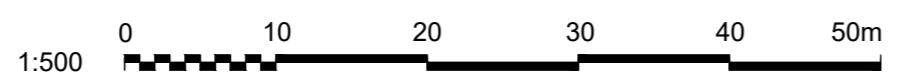

SAMÞYKKT: _____
 1 2020-07-21 Útboðsteikning MM MM RaB MM
 ÚTG DAGS SKÝRINGAR TEIK HANN RÝNT SAMÞ

UMHVERFIS- OG MANNVIRKJASVIÐ
 KRÓKEYRI
 Gatnagerð og lagnir
 Grunnmynd og langsníð
 Hluti 3 af 3

VERKFANG 15104 TEIKNING KRE.C71.013 1

© Öll afnot og afrítn teikningar, að hluta eða í heild er höð skriftegu leyfi höfundu