




Grunnmynd
mkv: 1:100

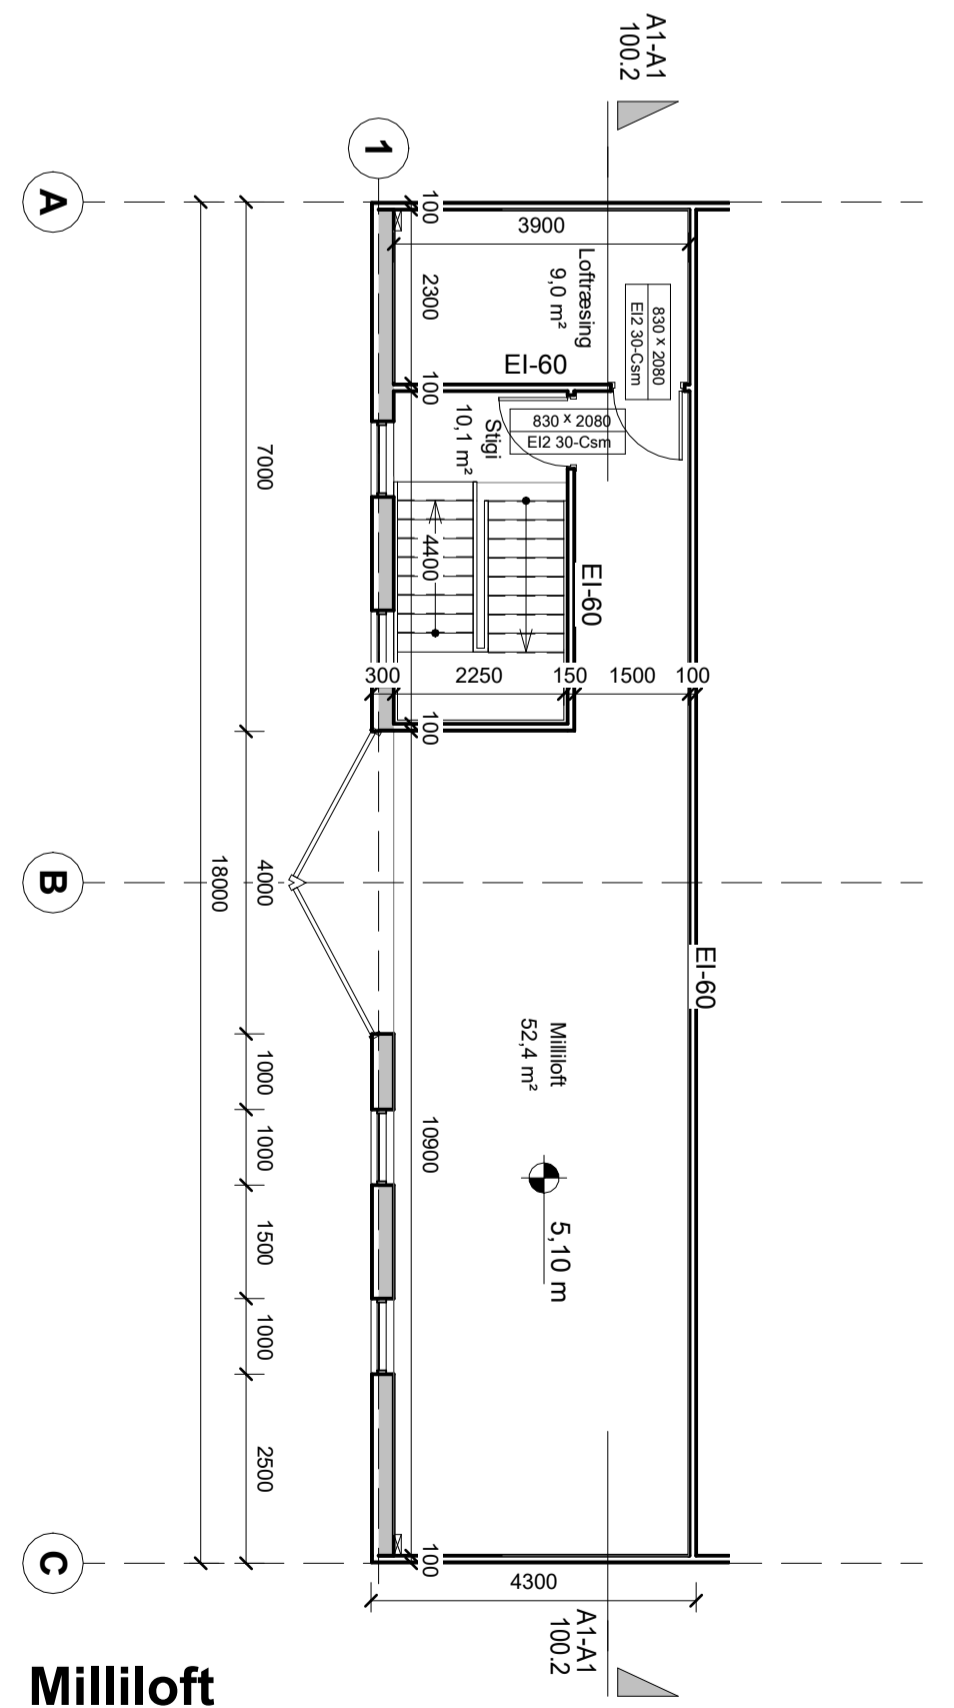

Milliloft
mkv: 1:100

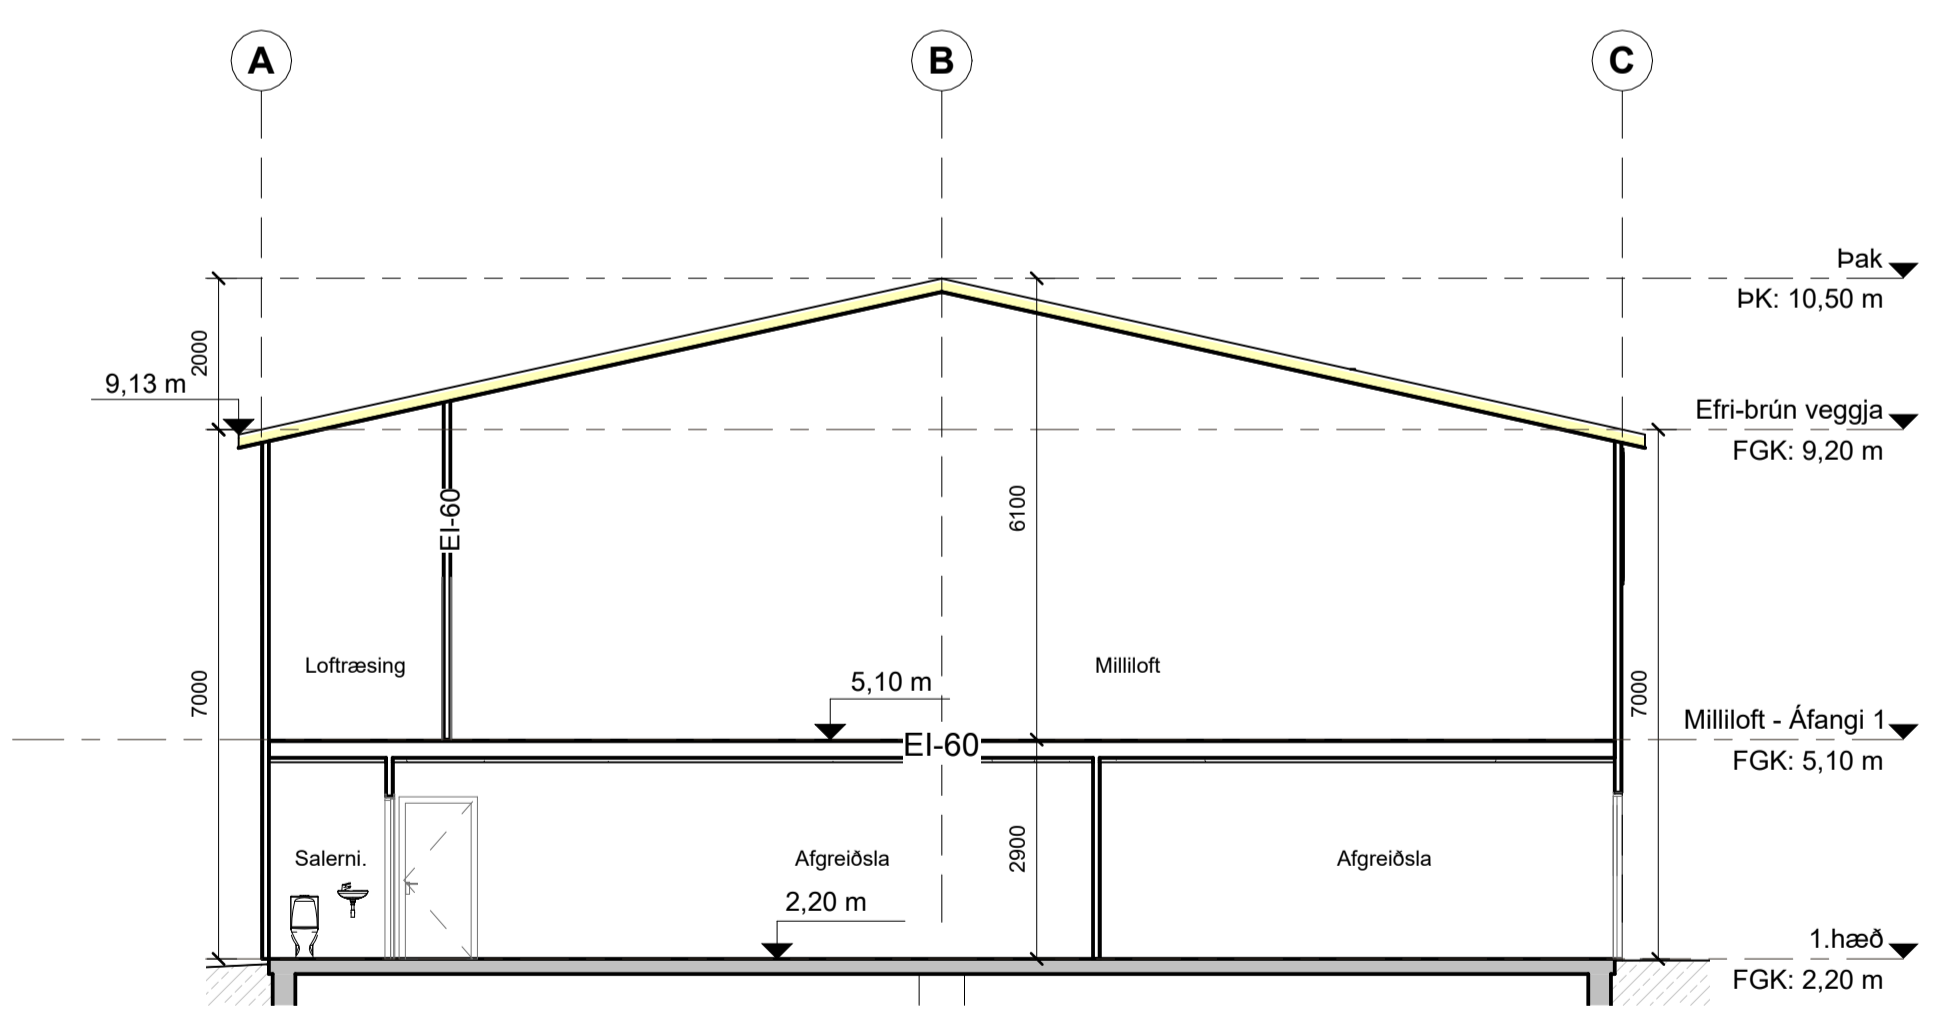


Snið - A1
mkv: 1 : 100

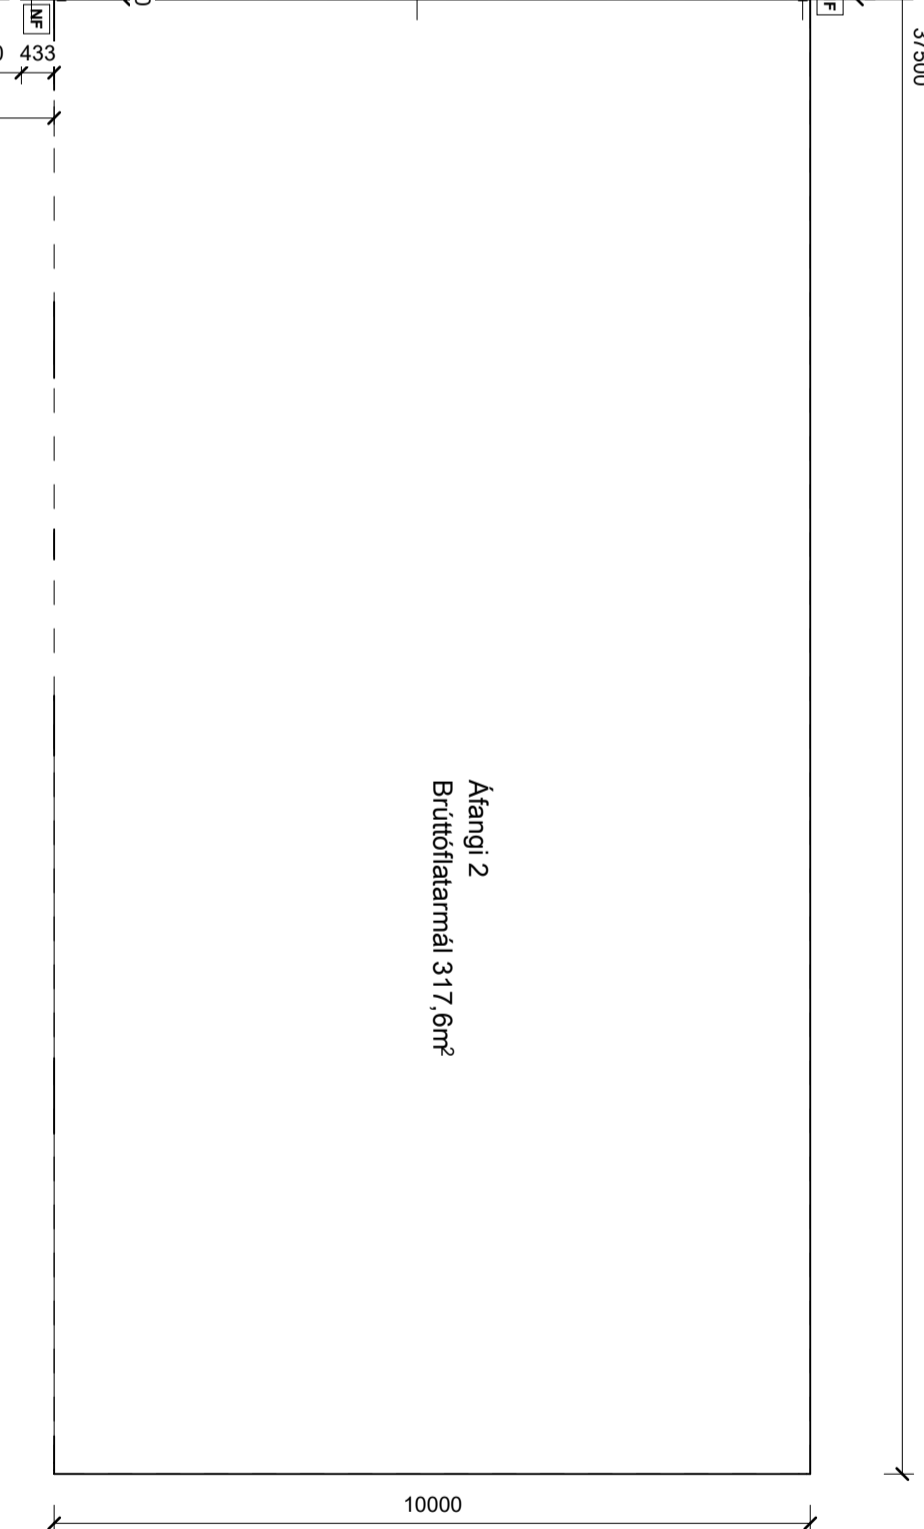


- 2.2x2.2 Brunalokanir
- EI-60Csm Gat í lofti
- NF Niðurfallsrör
- GN Gólfniðurfali
- LR Loftræsting
- R Reykskynjar
- 80 Björgunarop
- Hjólastólahringur
- TR Tengirafbils
- Rafm. Rafmagnstaflla
- T.gr. Inntaksgrind
- ÚK Útikrani
- SL Slökkvitæki
- CS Öryggisgler
- Brunaslanga


Breyting	Skýring	Dags.	Teiknað
Undirritun hönnunarstjóra	Birgir Agústason, Verkfræðingur Kf. 101039-4049		
Nafn	Kennitala		
Undirritun hönnuðar	Birgir Agústason, Verkfræðingur Kf. 101039-4049		
Gsm: 840-6095			
Verk			
Grimseyjargata 2, 600 Akureyri			
Aðaluppdrættir			
Teikning			
Grunnmynd og Snið			
Teiknað	BÁ	Dags	6.7.2021
Hannað	BÁ	Yfirfarð	BÁ
Mælikv.	1:100 / A1	Útgáfa	B
Númer	100.2	Breyting	

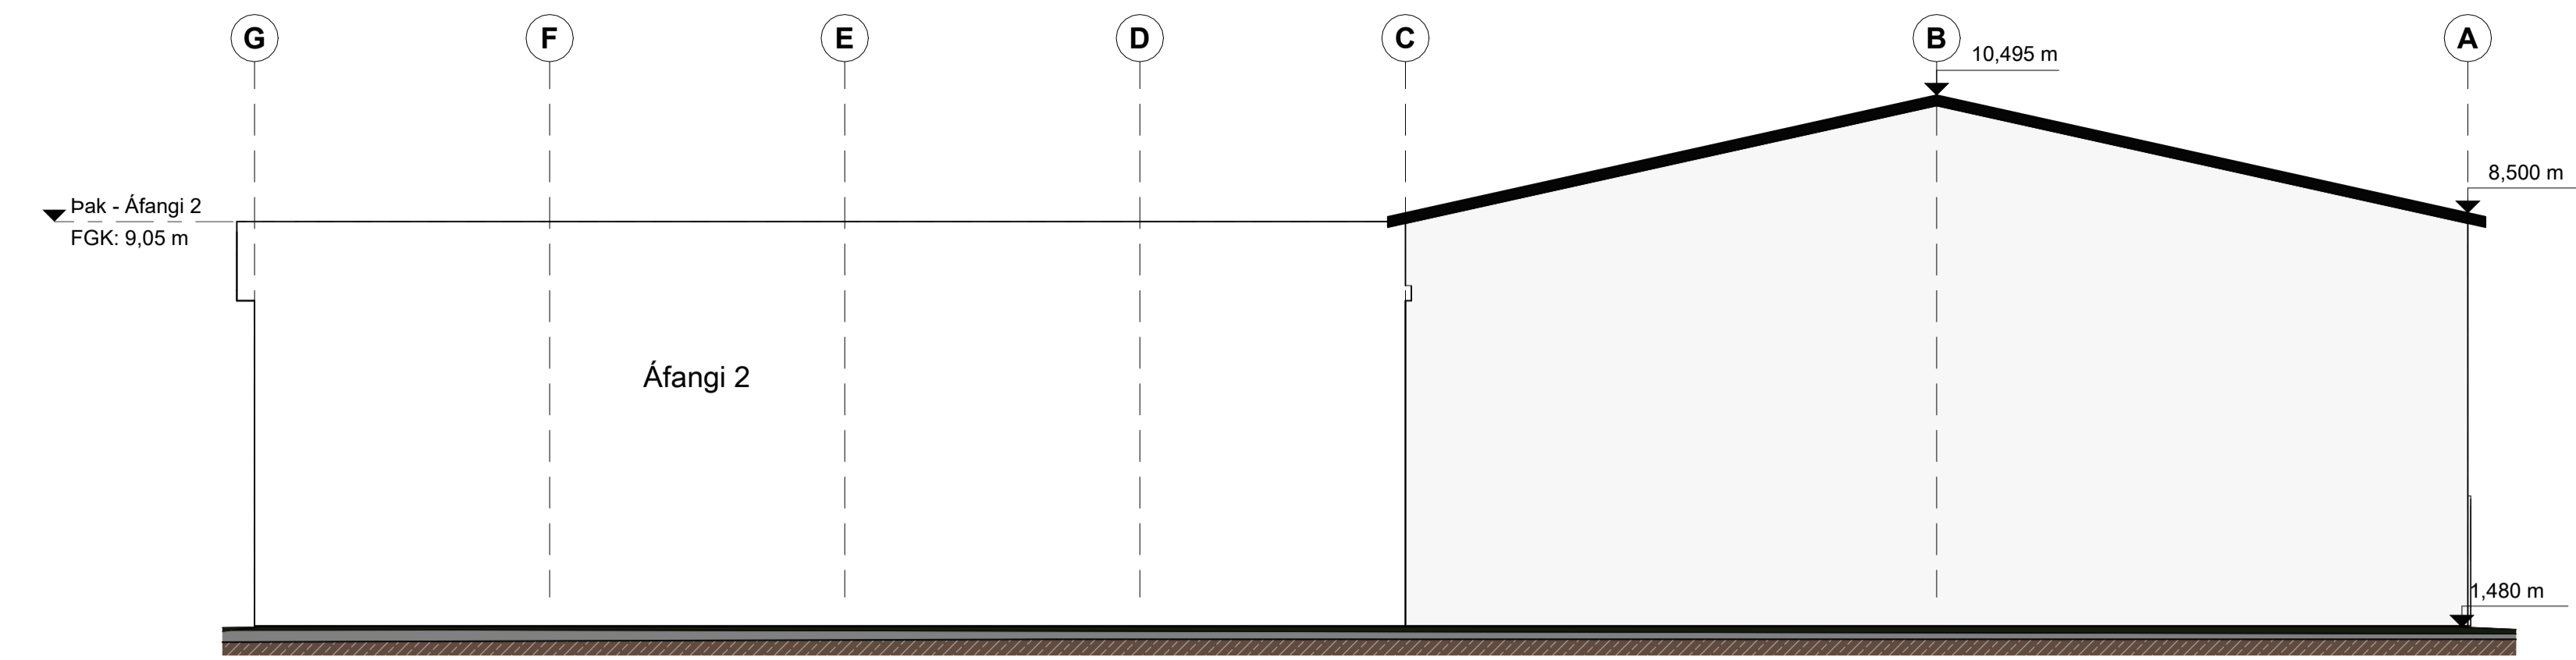


Norð-Austur
mkv: 1 : 100

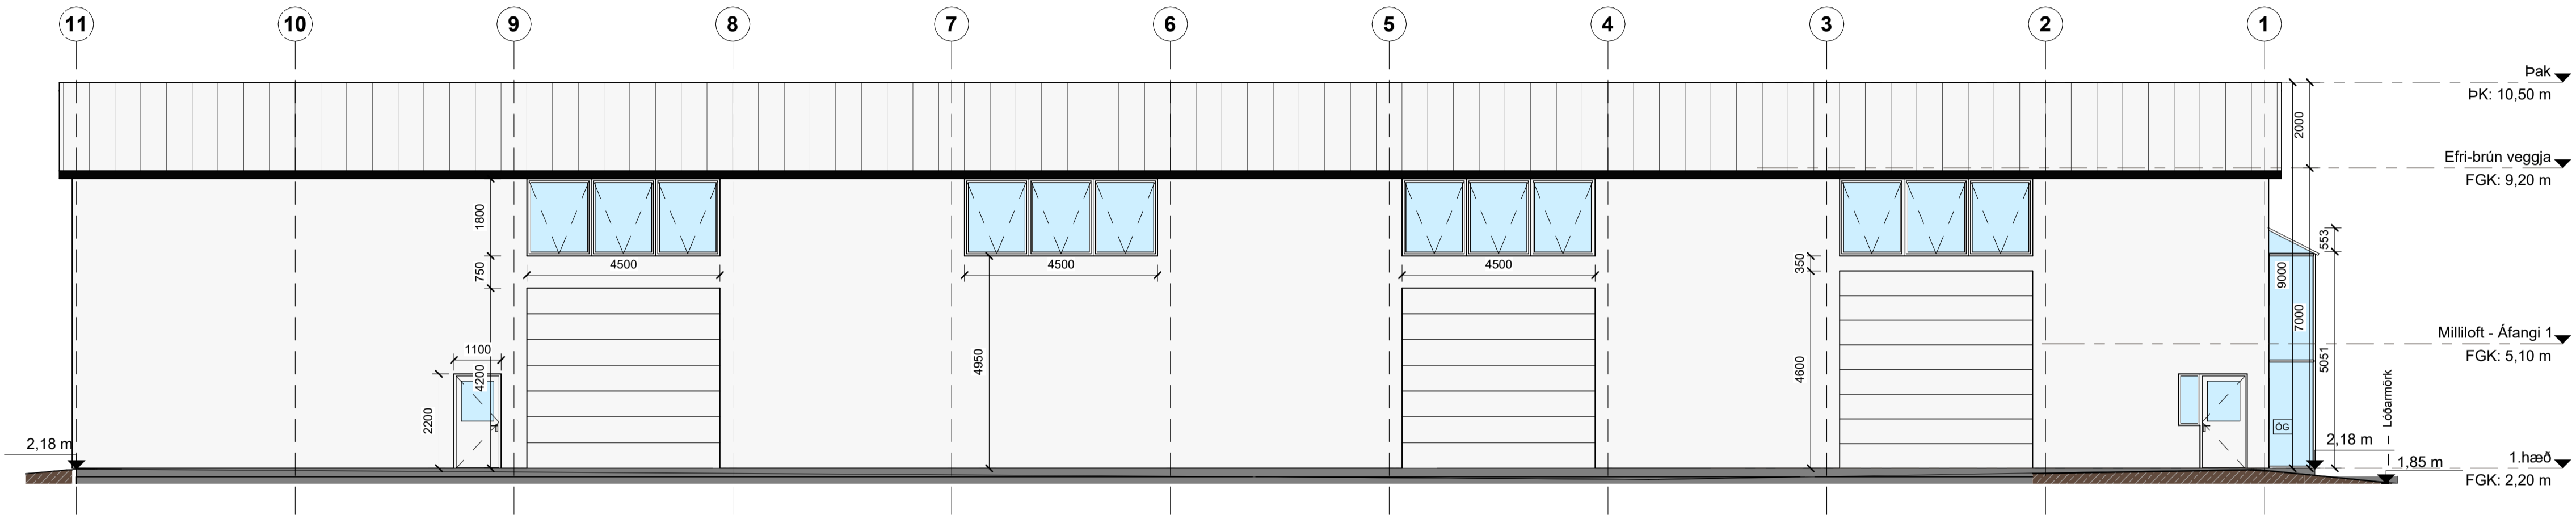

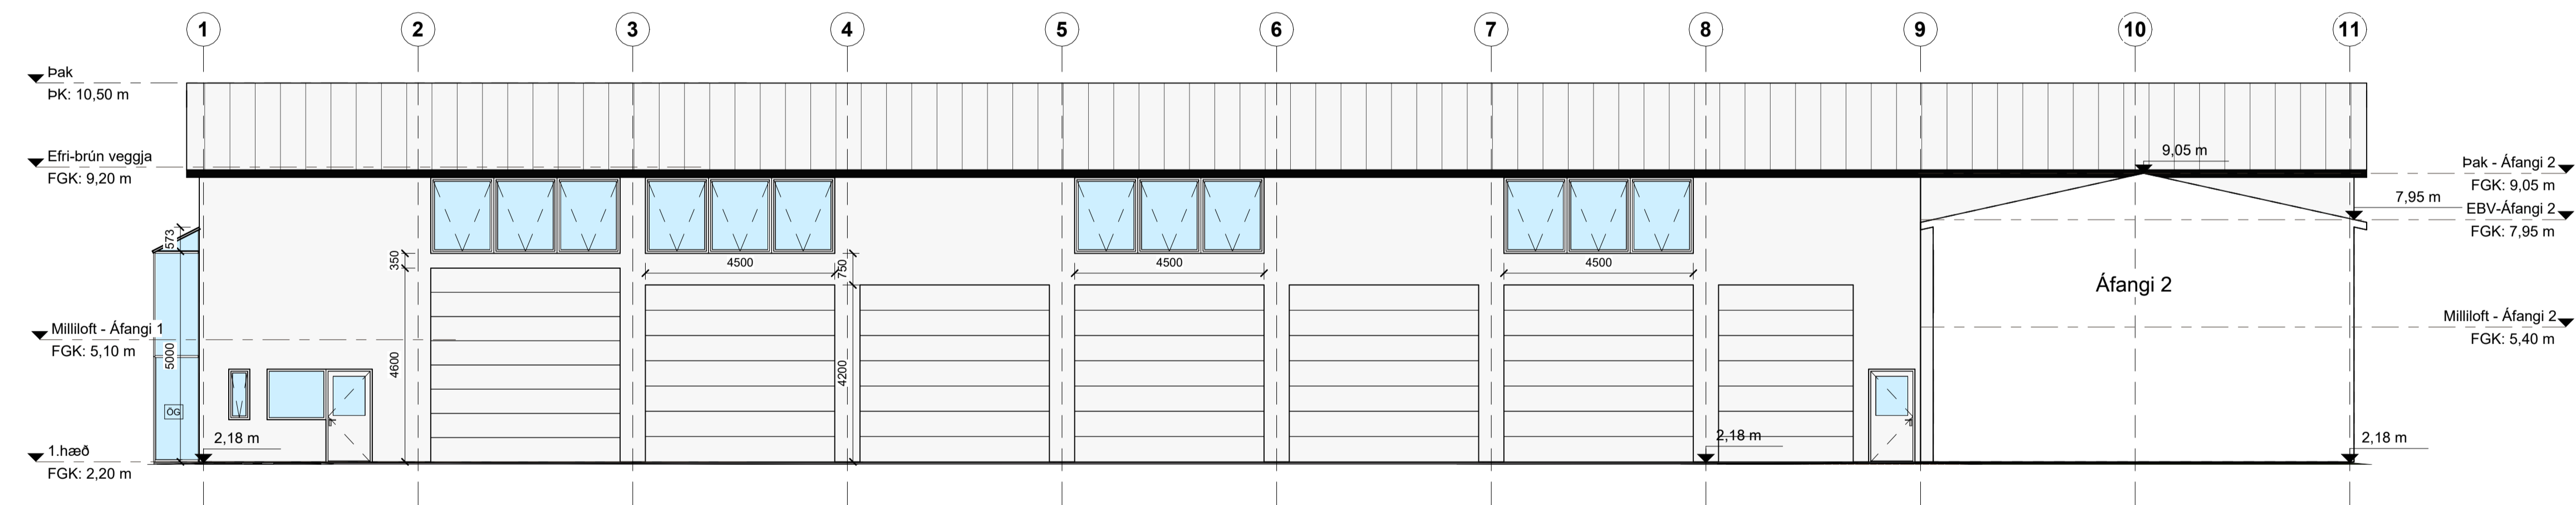



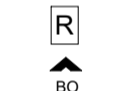
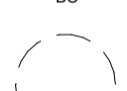

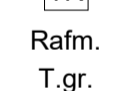




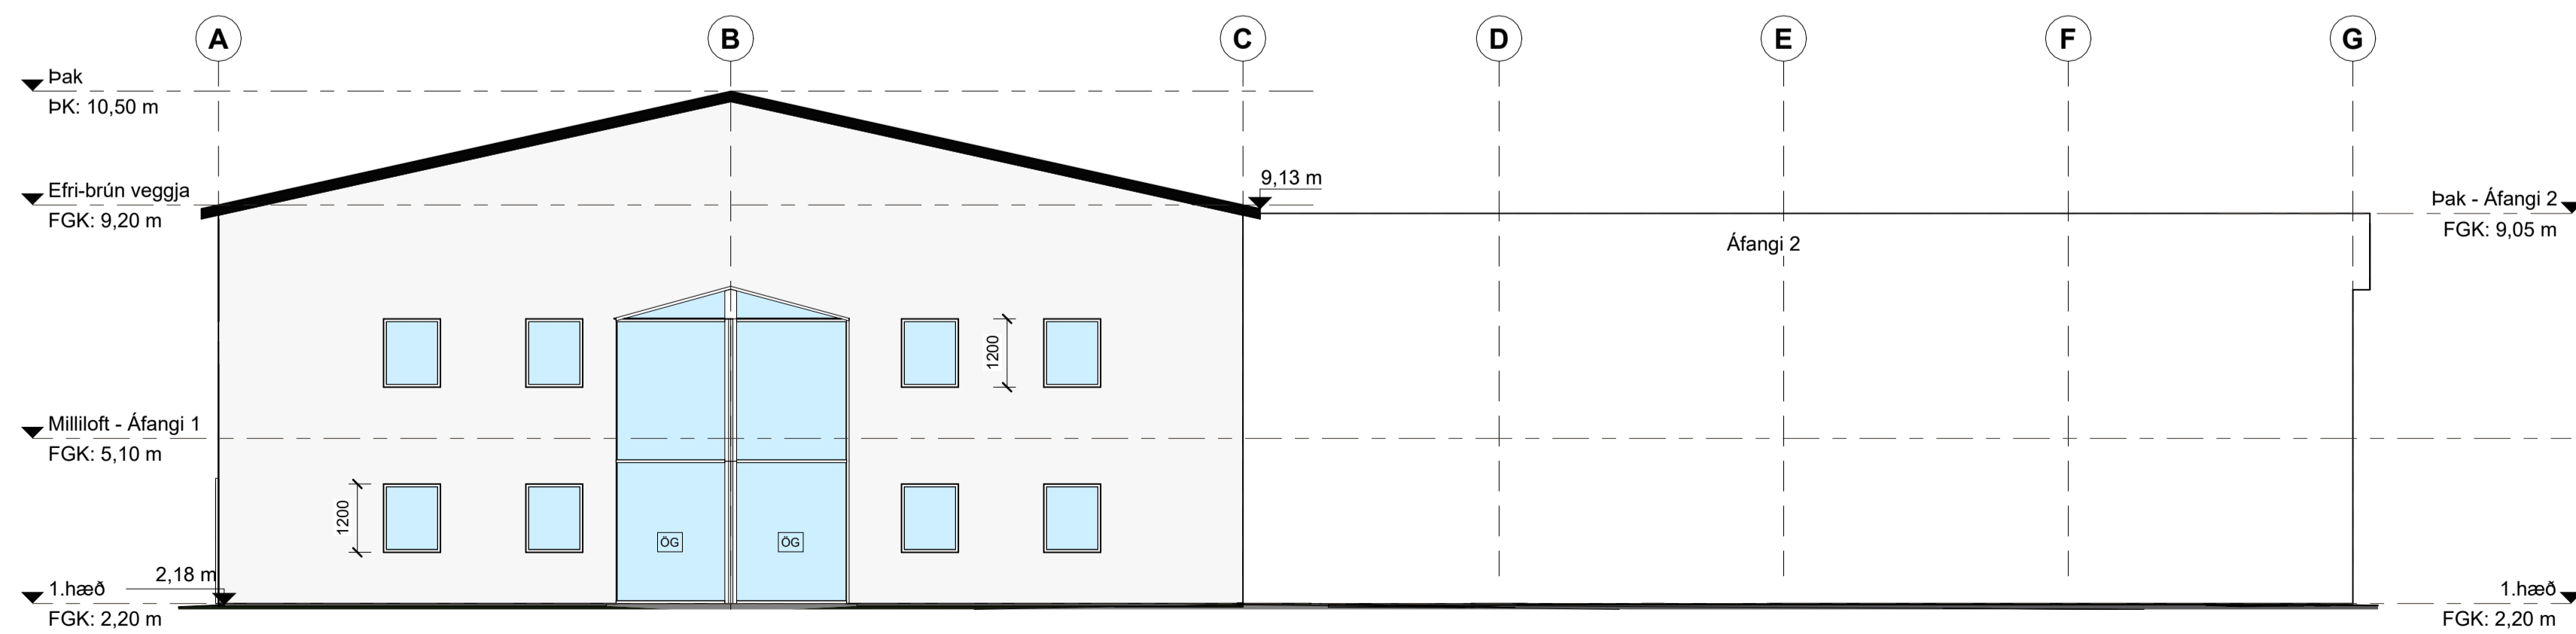


Norður-Vestur
mkv: 1 : 100

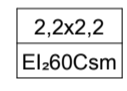

Suð-Austur
mkv: 1 : 100



Suð-Vestur
mkv: 1 : 100

-  Brunalokanir
-  Gat í lofti
-  Niðurfallsrör
-  Gólfniðurfall
-  Loftræsting
-  Reykskynjar
-  Björgunarpipill
-  Hjólastólaláhringur
-  Tengirafabils
-  Rafmagnstafilla
-  Inntaksgrind
-  Útikrani
-  Slökkvitæki
-  Öryggisglær
-  Brunaslanga

Breyting	Skýring	Dags.	Teiknað
Undirritun hönnunarstjóra	Birgir Agústason, Verkfræðingur Kf. 101039-4049		
Nafn	Kennitala		
Undirritun hönnuðar	Birgir Agústason, Verkfræðingur Kf. 101039-4049		
Gsm: 840-6095			
Verk	Grimseyjargata 2, 600 Akureyri		
Aðaluppdrættir			
Teikning			
Útlit			
Teiknað	BÁ	Dags	6.7.2021
Hannað	BÁ	Yfirfarið	BÁ
Mælikv.	1:100 / A1	Útgáfa	B
Númer	100.3	Breyting	