



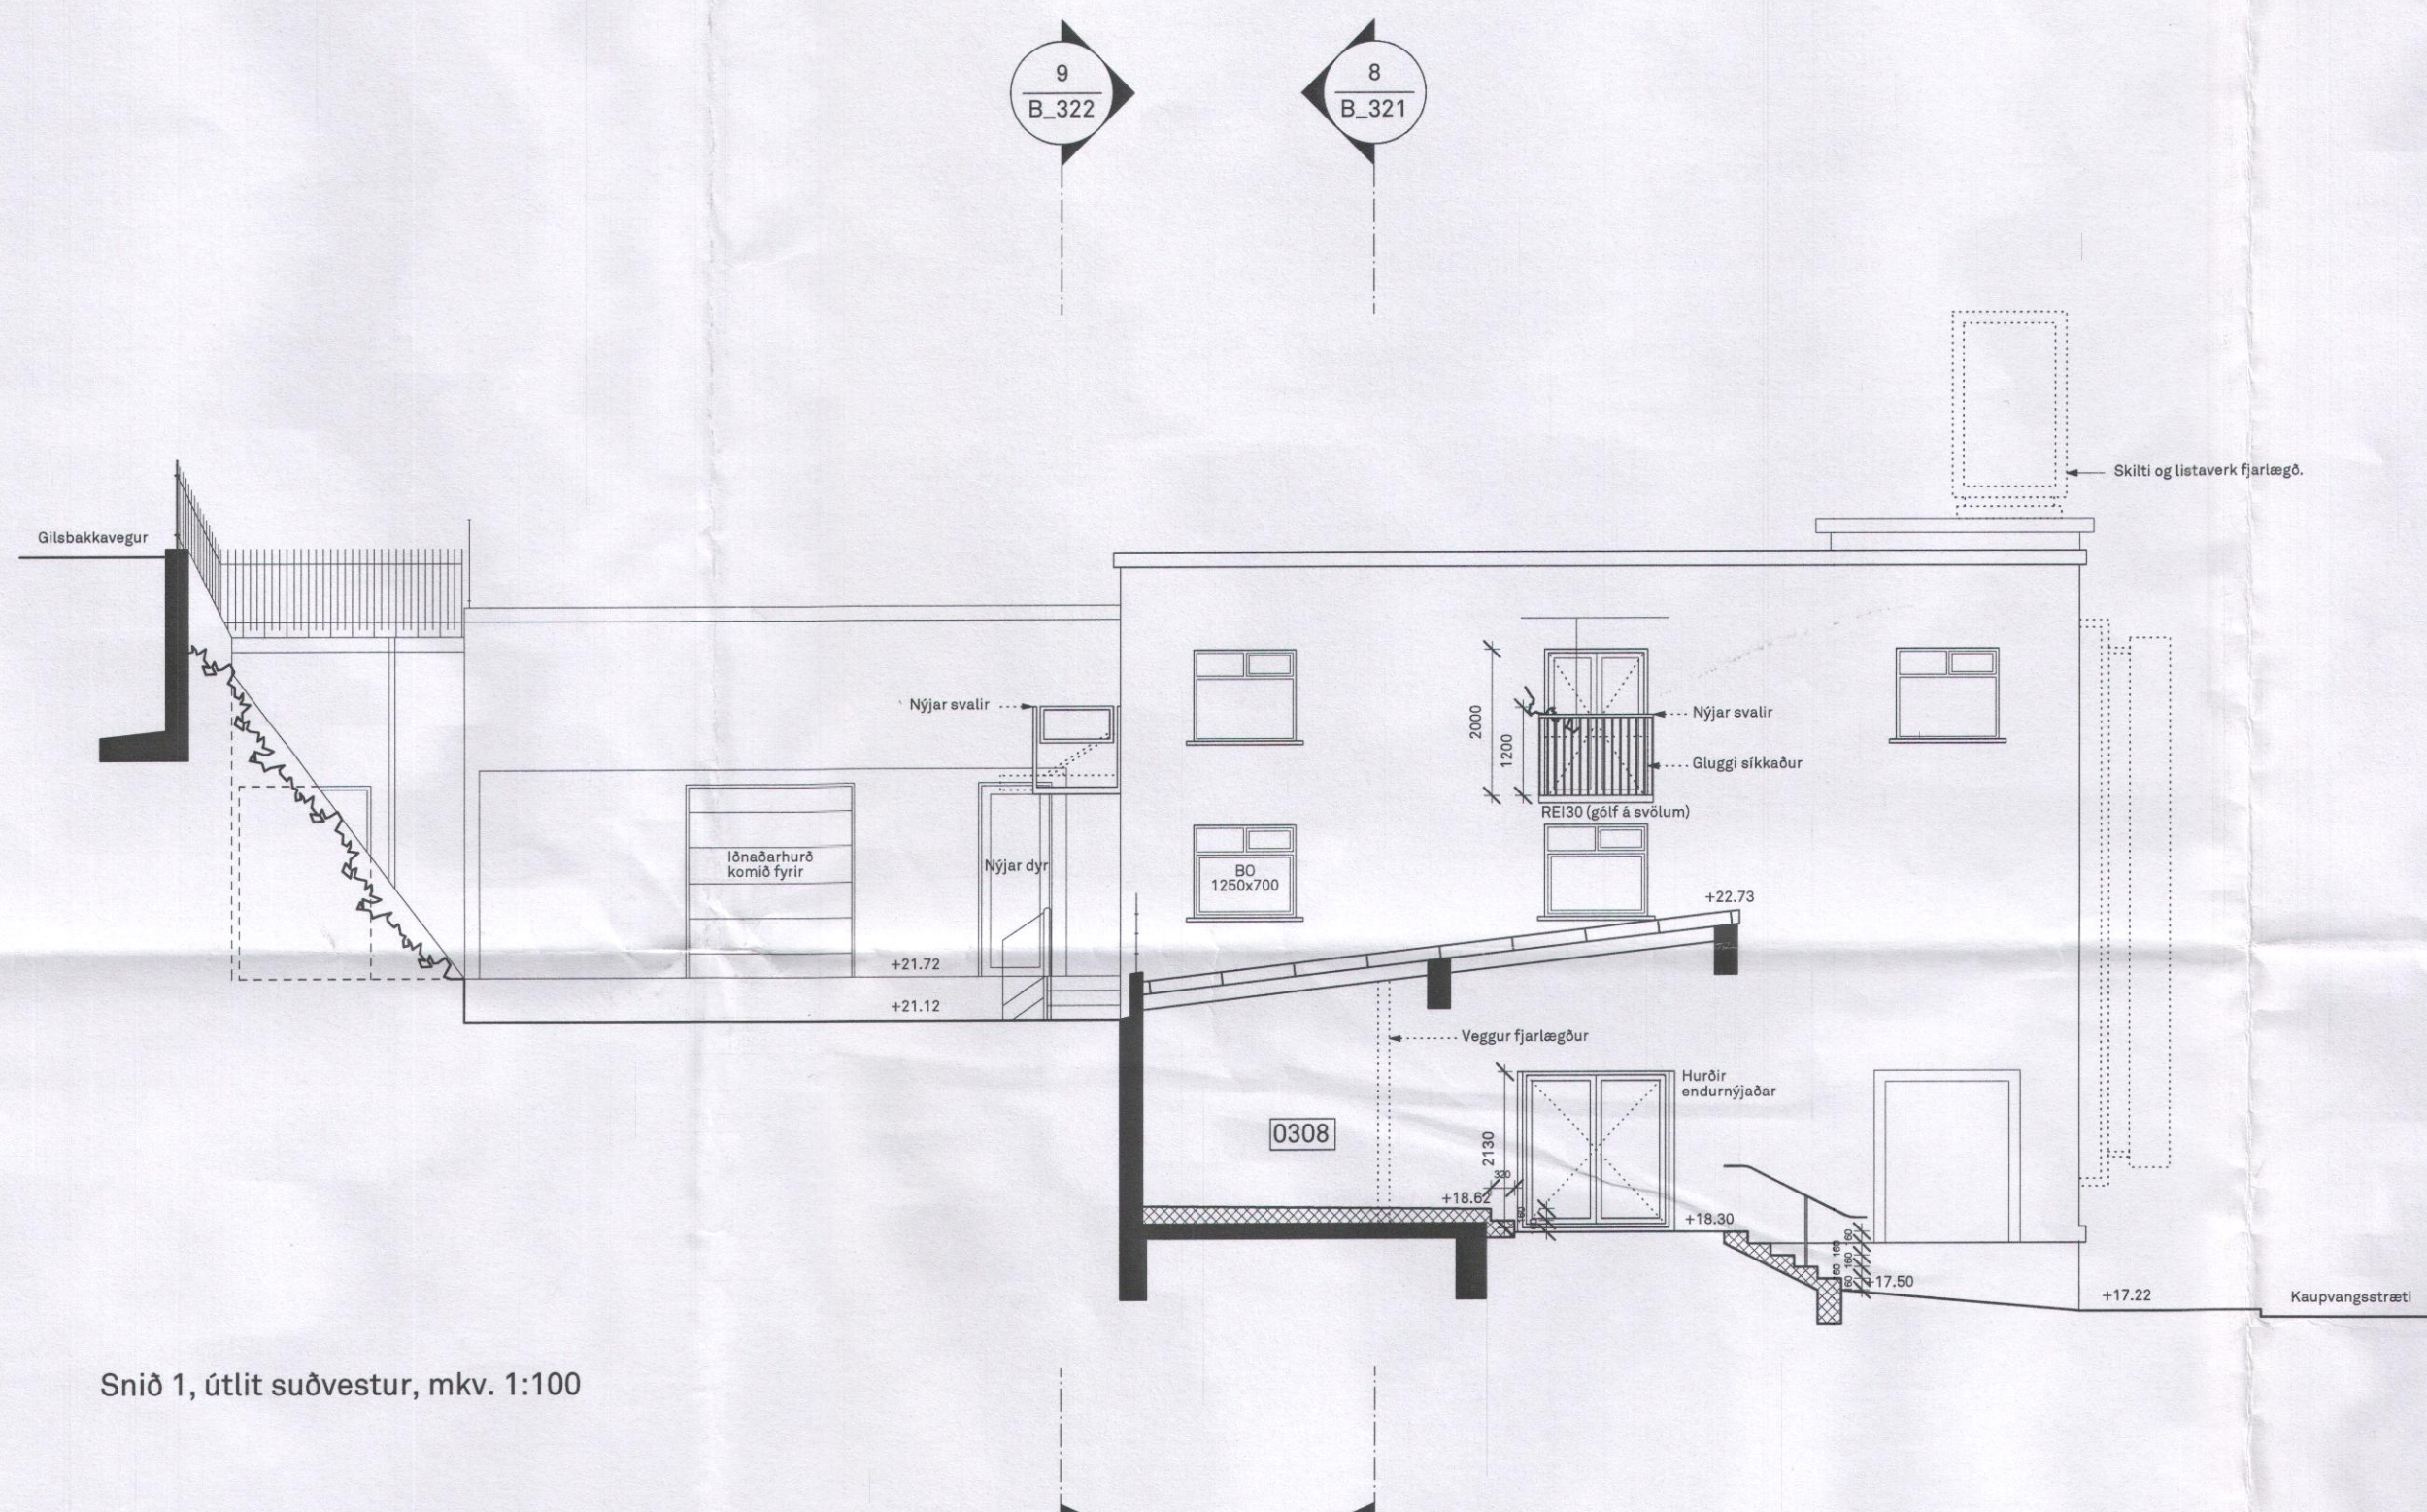

Snið 1, útlit suðvestur, mkv. 1:100

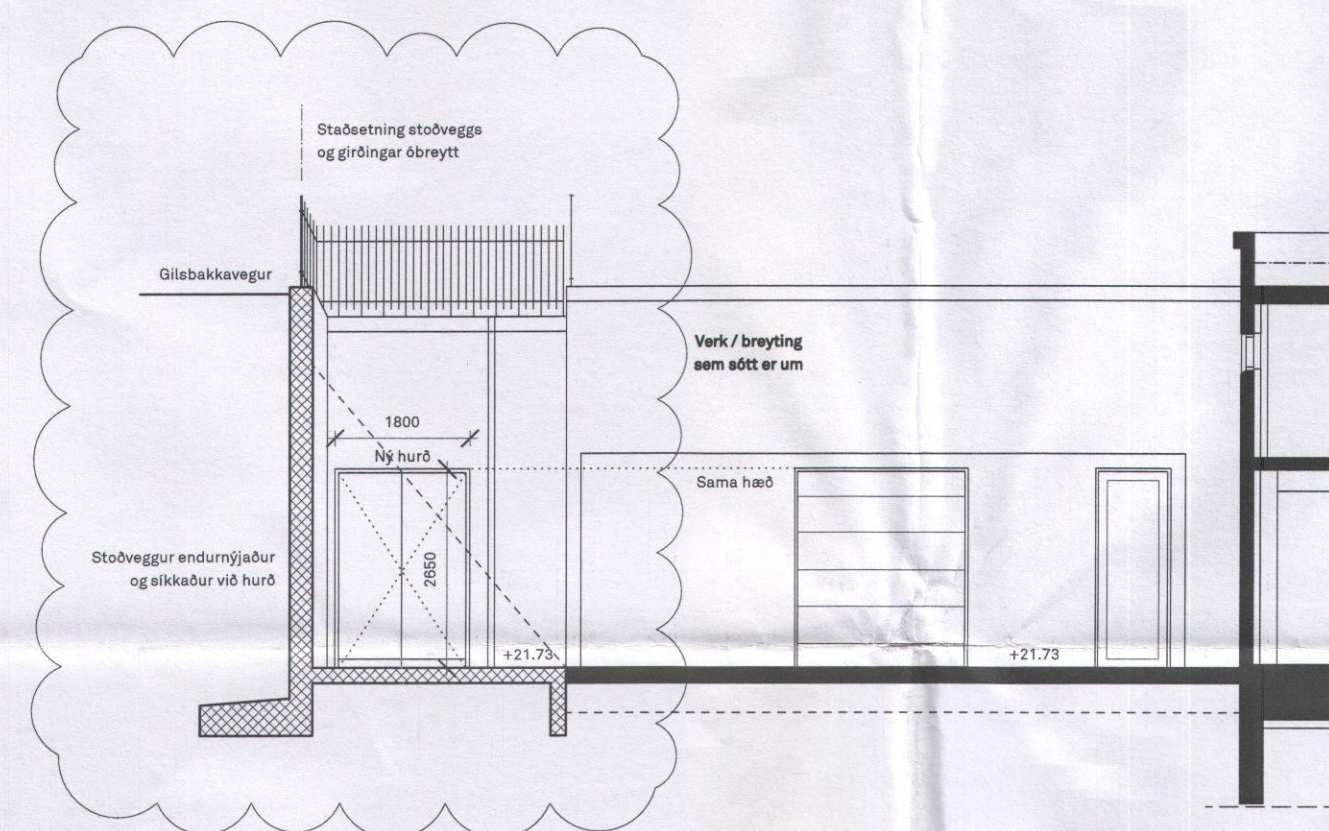


Snið 11, útlit suðvestur að porti, mkv. 1:100

Steypta eldri en
frétt. 2017 - 2018

Ný steypa (2017 - 2018)

Steypta nýrin (2017 - 2018)

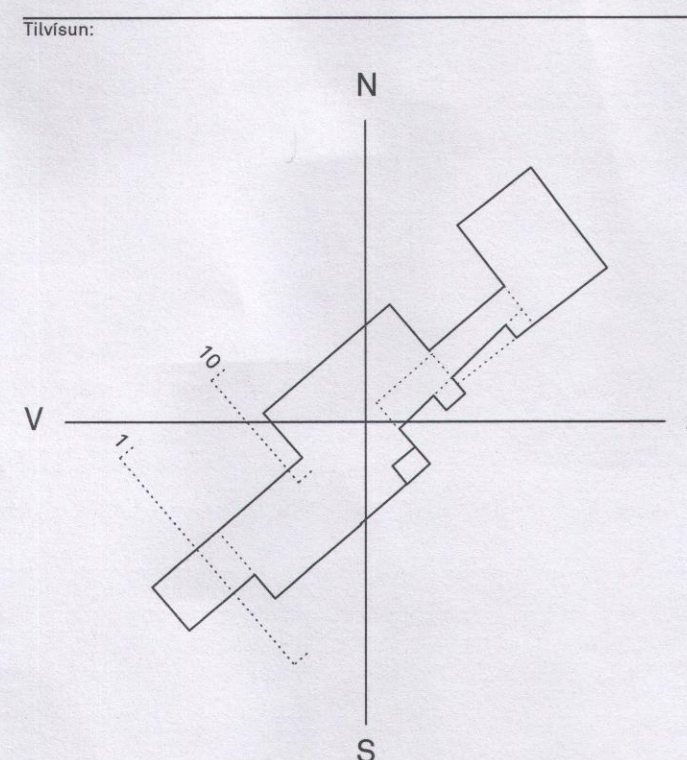

Böðvar Tómasson
Ráfræn undirritun
8.10.2019

Fyrirvari:
Teikning þessu er gerð eftir gildandi uppráttum, mælingum & staðnum.

Teikning skal lesin með viðeigandi teikningum, verkjýsingum og öðrum gögnum sérhönnuðar búðarvirkis, eldvarna, lagna, rafmagns og hjóla.

Mál skulu sannreynð & staðnum áður en smíði hefst og skal allt mísræmi í teikningum tilkynnað arkitektum strax.

Öll mál & teikningu eru í millimetrum. Máló ekki af teikningu.

Breyting: Daga: Lysing:

Hönnunarstjóri

Steinþór Kári Káráson
Arkitekt EPFL-FAI

Kt. 160867 5319
steinthor@kurtogpi.is

Skólavörðustígur 2
101 Reykjavík / Ísland
www.kurtogpi.is

T: (354) 552 0252
F: (354) 552 9252
info@kurtogpi.is

Ásmundur H. Sturluson
Arkitekt FAI

Kt. 280765 2959
asmundur@kurtogpi.is

Steinþór Kári Káráson
Arkitekt EPFL-FAI

Kt. 160867 5319
steinthor@kurtogpi.is

Verk:
Kaupvangsstræti 8-10-12
Listasafn Akureyrar

Teikning:
Snið 1 og 10 / Útlit vestur

Unnið:
GS/SKK

Daga:
08.10.2019

Mælikvarði:
1:100@A1

Utgáfa:
Aðaluppdrættir

Númer:
231/B/311

Breyting:
-



kurtogpi