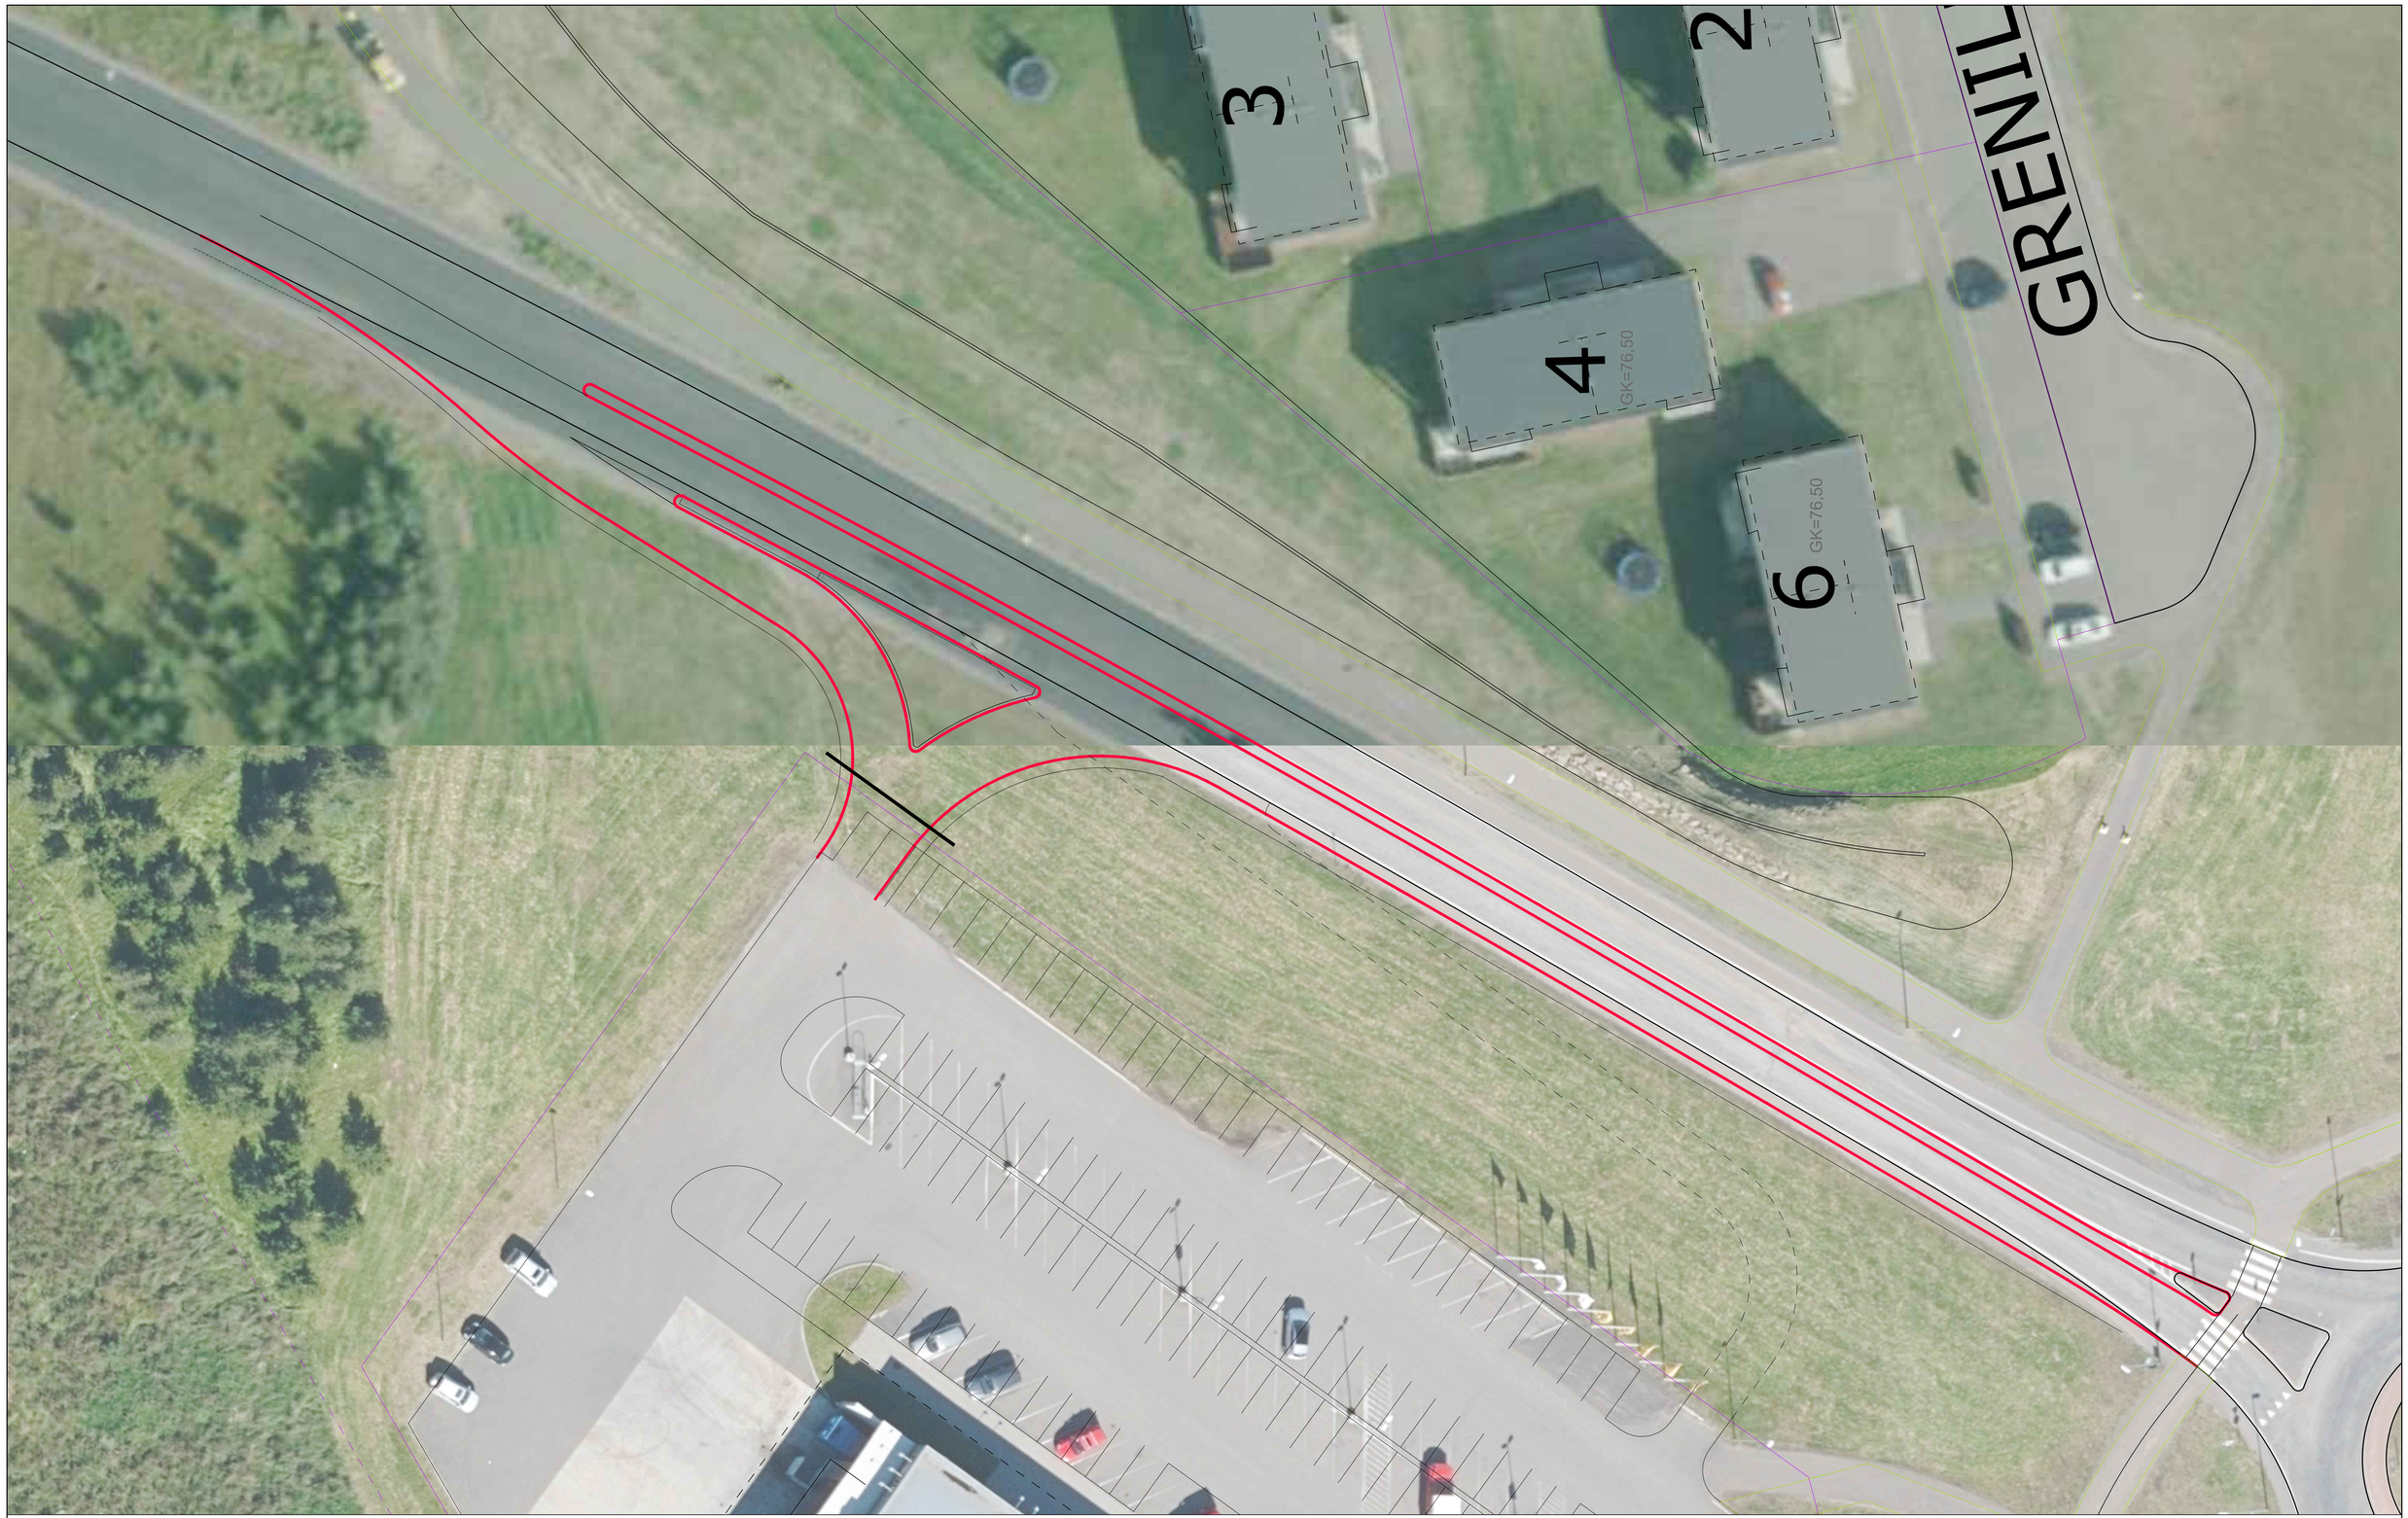

SKÝRINGAR:

Nýr götukantur

Lóðamörk

1:250 0 5 10 15 20 25 m

Nr:	Dags	Breyting:	Af

VBV Verkfræðistofa
Bjarna Viðarssonar ehf
Hlíðasmára 2, 201 Kóp, sími 588 62 88

Loftmynd 2018

Mælt: | Teiknað: GÞ

Hannað: GÞ | Yfirfarið: BV

Mkv. 1:250 (A1)

Akureyrarbær
Geislagata 9, 600 Akureyri
Sími 460 1000

Miðhúsabraut - Aðkoma að Bónus
Yfirlitsmynd og verkmörk

Vinnsla 2.9.2019

17.05.2019

B102