



TILLAGA AD BREYTINGU Á DEILISKIPULAGI
MÍÐBÆR - DEILISKIPULAG

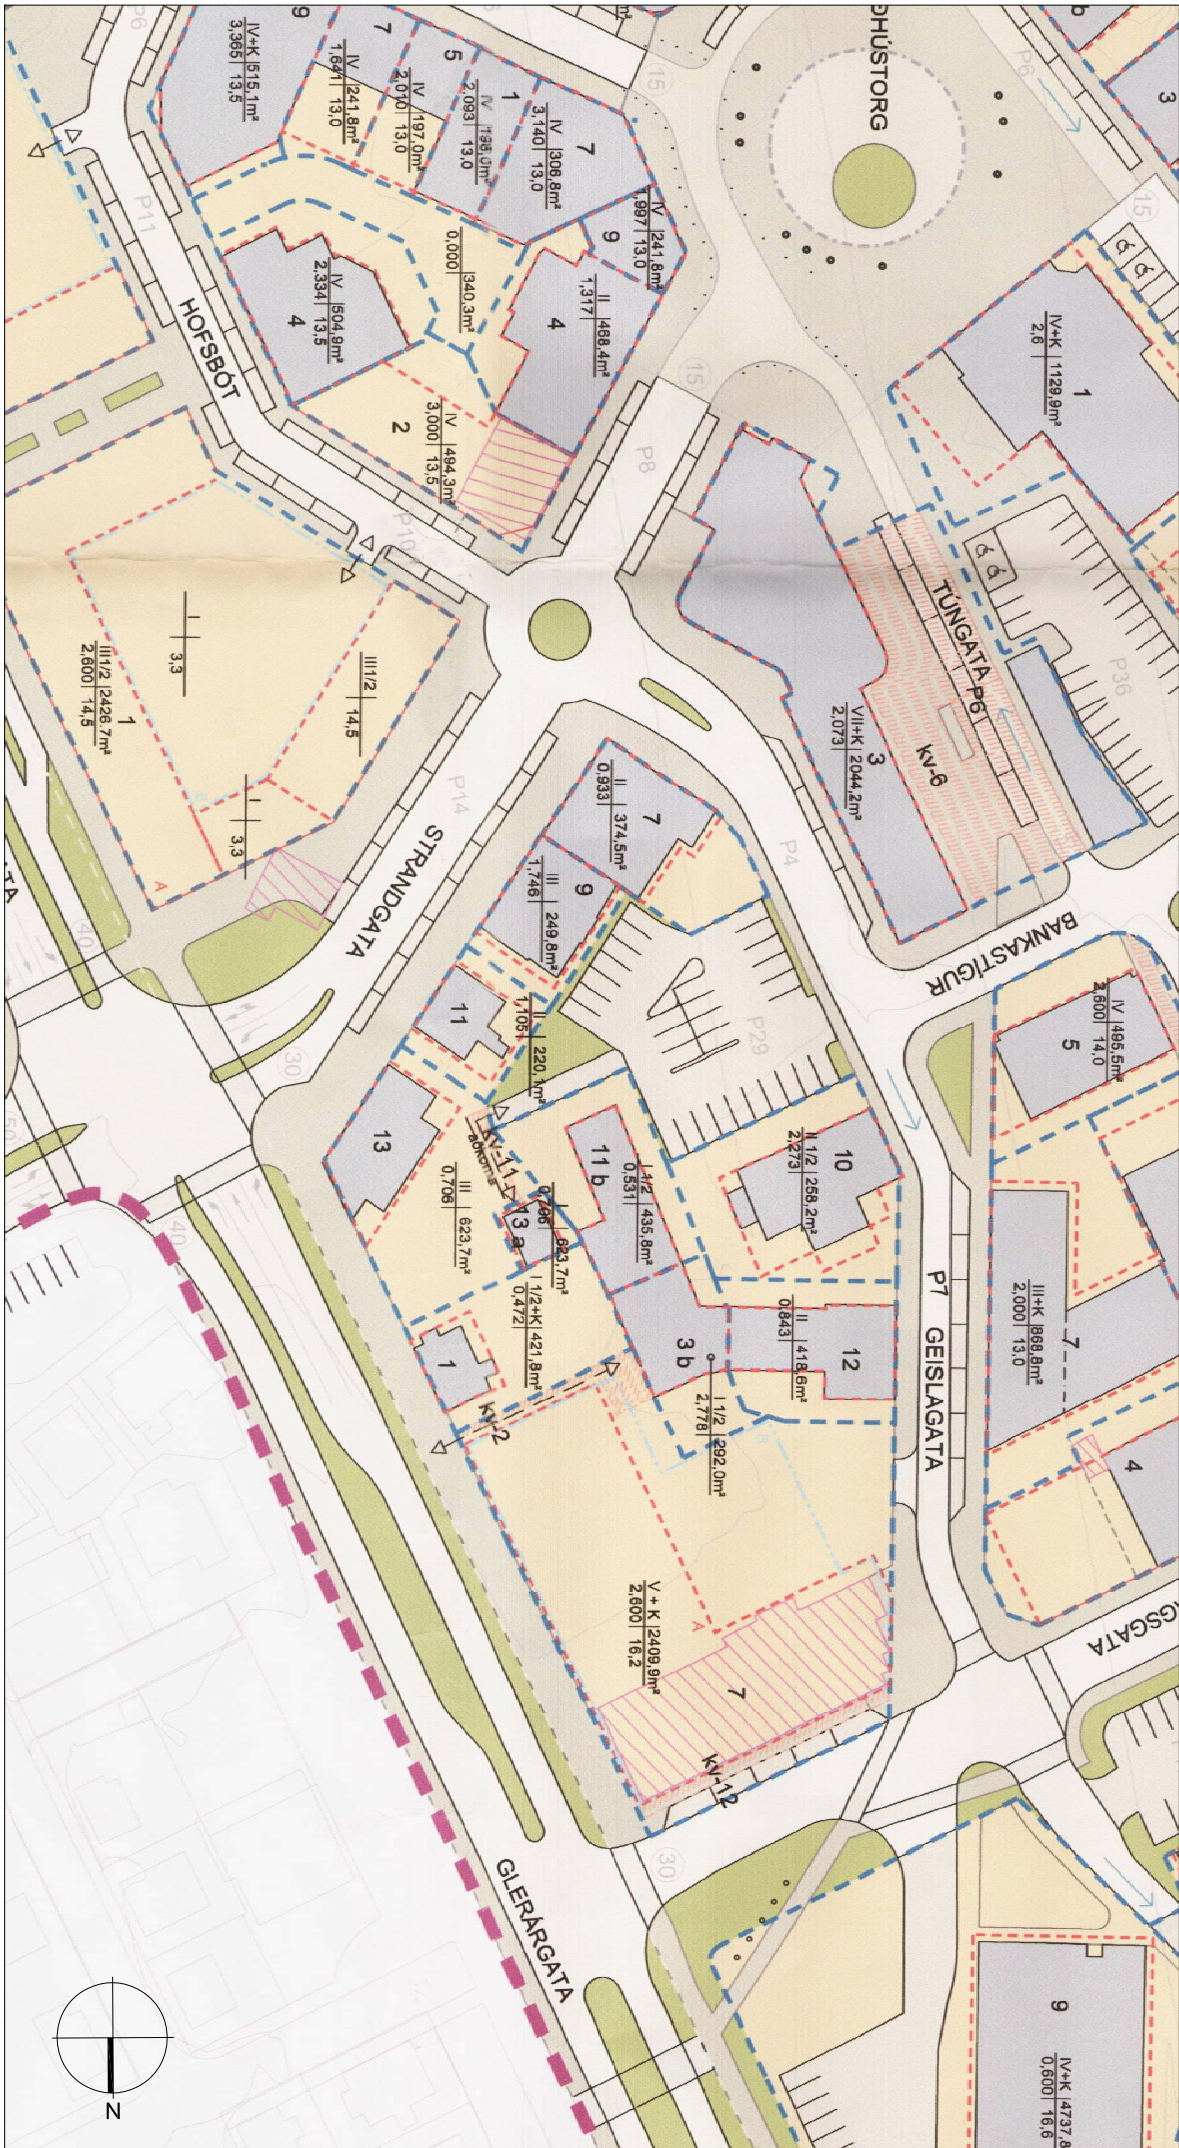

Gildandi deiliskipulag. Tók gildi 06.05.2014

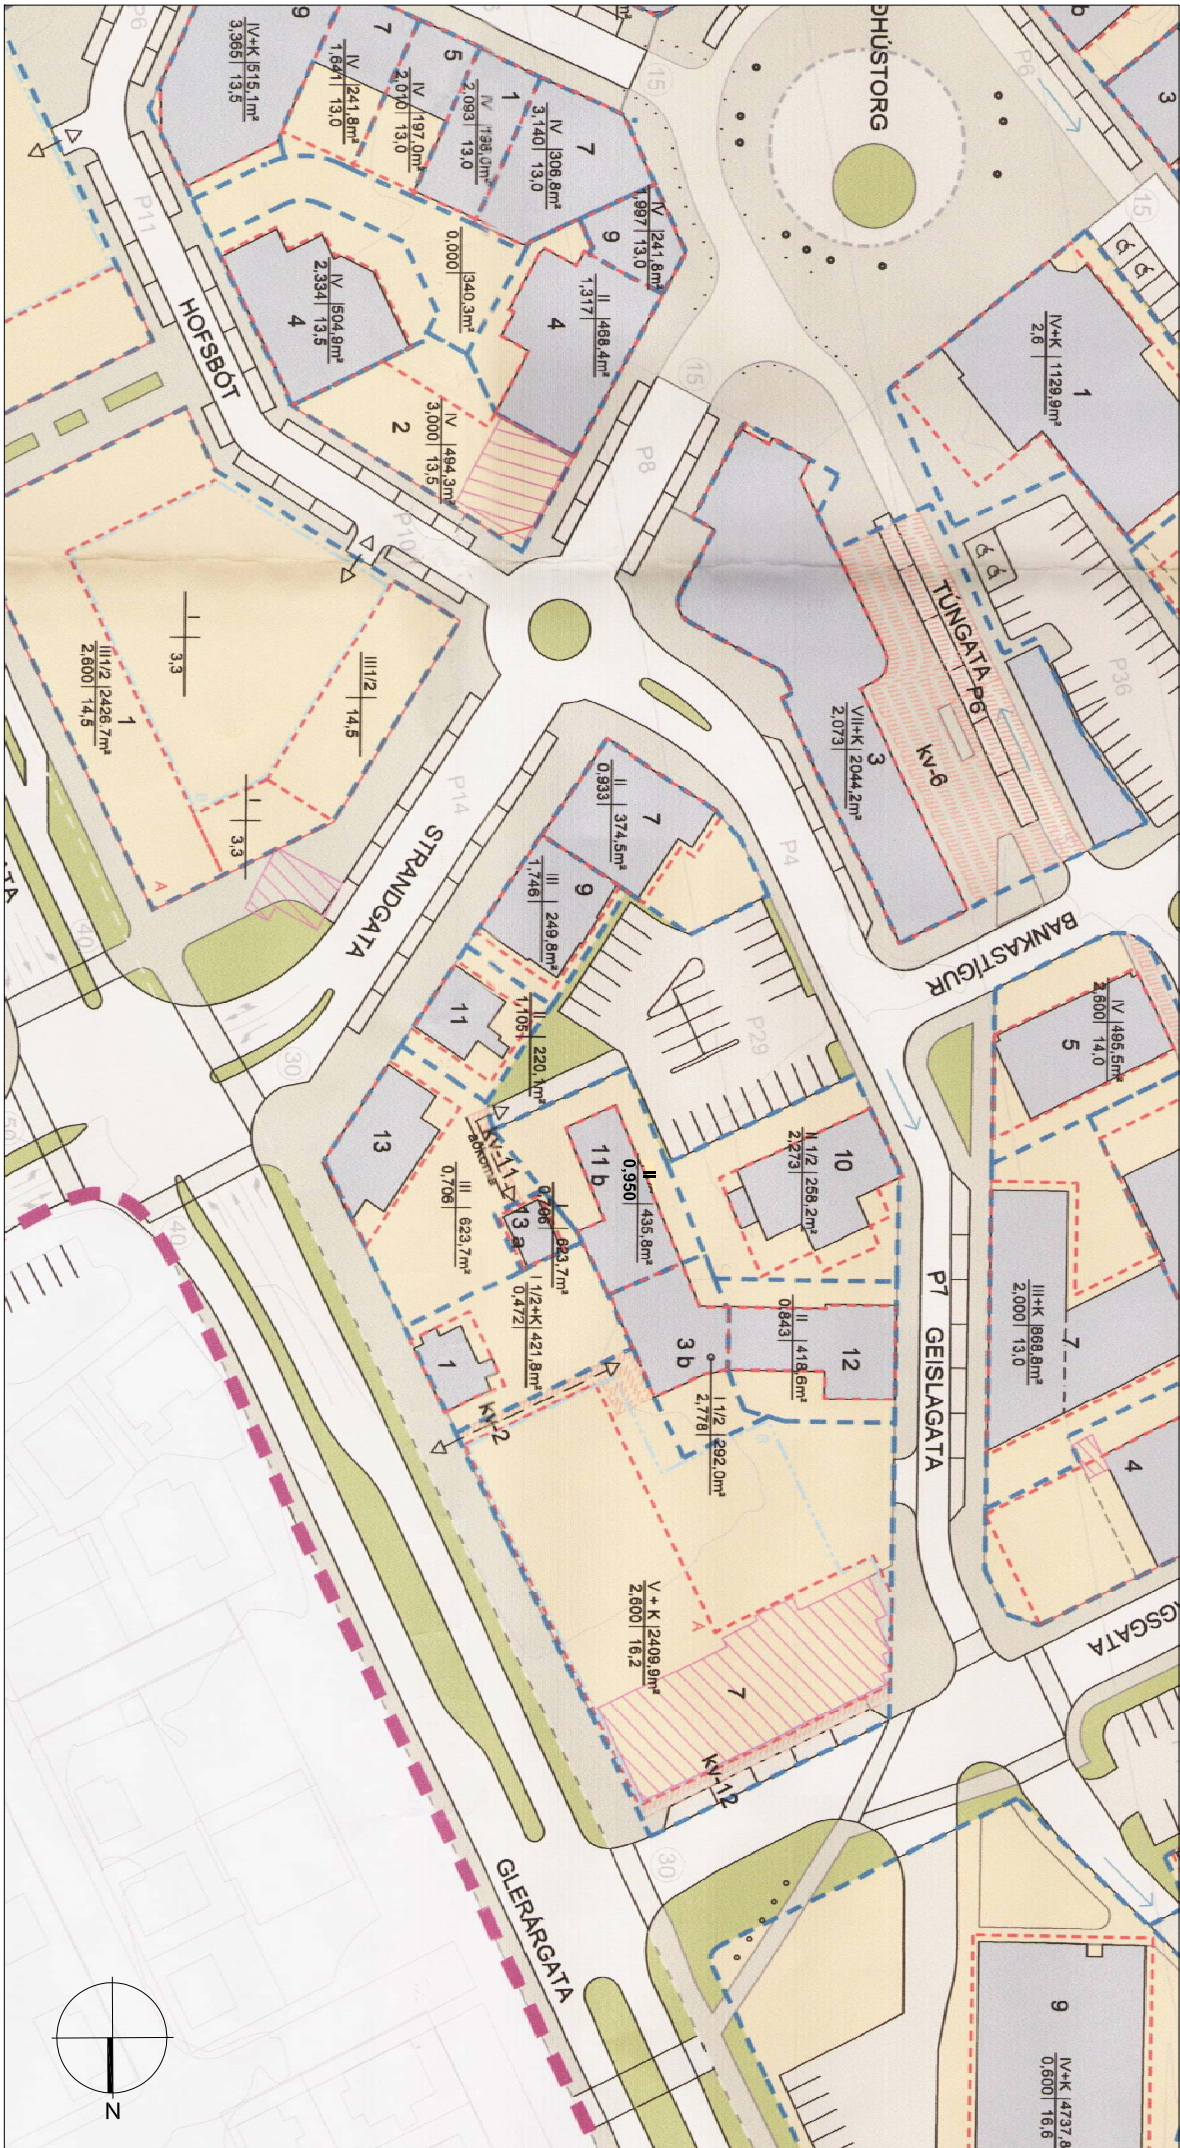

Breytt deiliskipulag

GREINARGERÐ MEÐ DEILISKIPULAGSBREYTINGU

Deiliskipulagsbreyting þessi felur í sér tillögu að breytingu skipulags á lóð að Strandgötu 11b. Breytingin kemur til vegna óskar eiganda um að bæta við annarri hæð á húsið.

Lóðin er samkv skipulagi 435.8m².

Tölulegar upplýsingar fyrir breytingu			
Húsagerð	fj. bygginga	hæðafj.	hámarks byggj./lóð m ²
Avinnumús	1 hús	1 1/2	231.8

Breytt deiliskipulag:

Breytingin gerir ráð fyrir hækkun á húsinu en engar breytingar gerðar á byggingarreit. Aðeins breytt hæðarfjöldi og nýtingartölufall.

Tölulegar upplýsingar eftir breytingu			
Húsagerð	fj. bygginga	hæðafj.	hámarks byggj./lóðm ²
Avinnumús	1 hús	2	414.0

Fyrir utan þessar breytingar er áfram í gildi greinargerð deiliskipulags Míðbær sem óðlaðist gildi í des 06.05.2014 ásamt síðan breytingum.

Bláðstaerð A2


Deiliskipulagsbreyting þessi hefur hlotið meðferð skv. 2. mgr. 43. gr. og 3.mgr. 44. gr. skipulagslaga.

Var samþykkt í bæjarstjórn þann:

Dags: _____

Bæjarstjóri Akureyrarbæjar

Auglýsing um gildiðstöku breytingarinnar var birt í B-deild stjórnartíðinda þann _____ 2022.

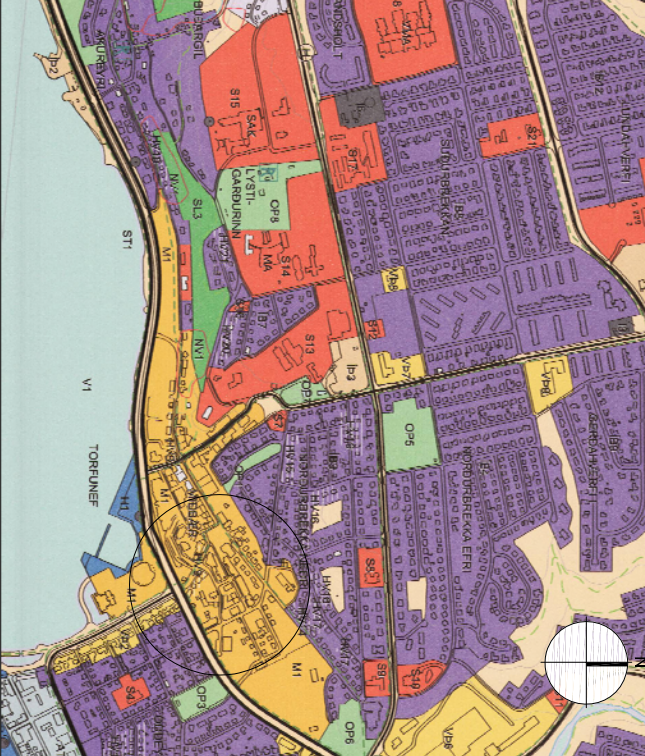

Húti Aðalskipulags Akureyrar 2018-2030 m.s.br.

