



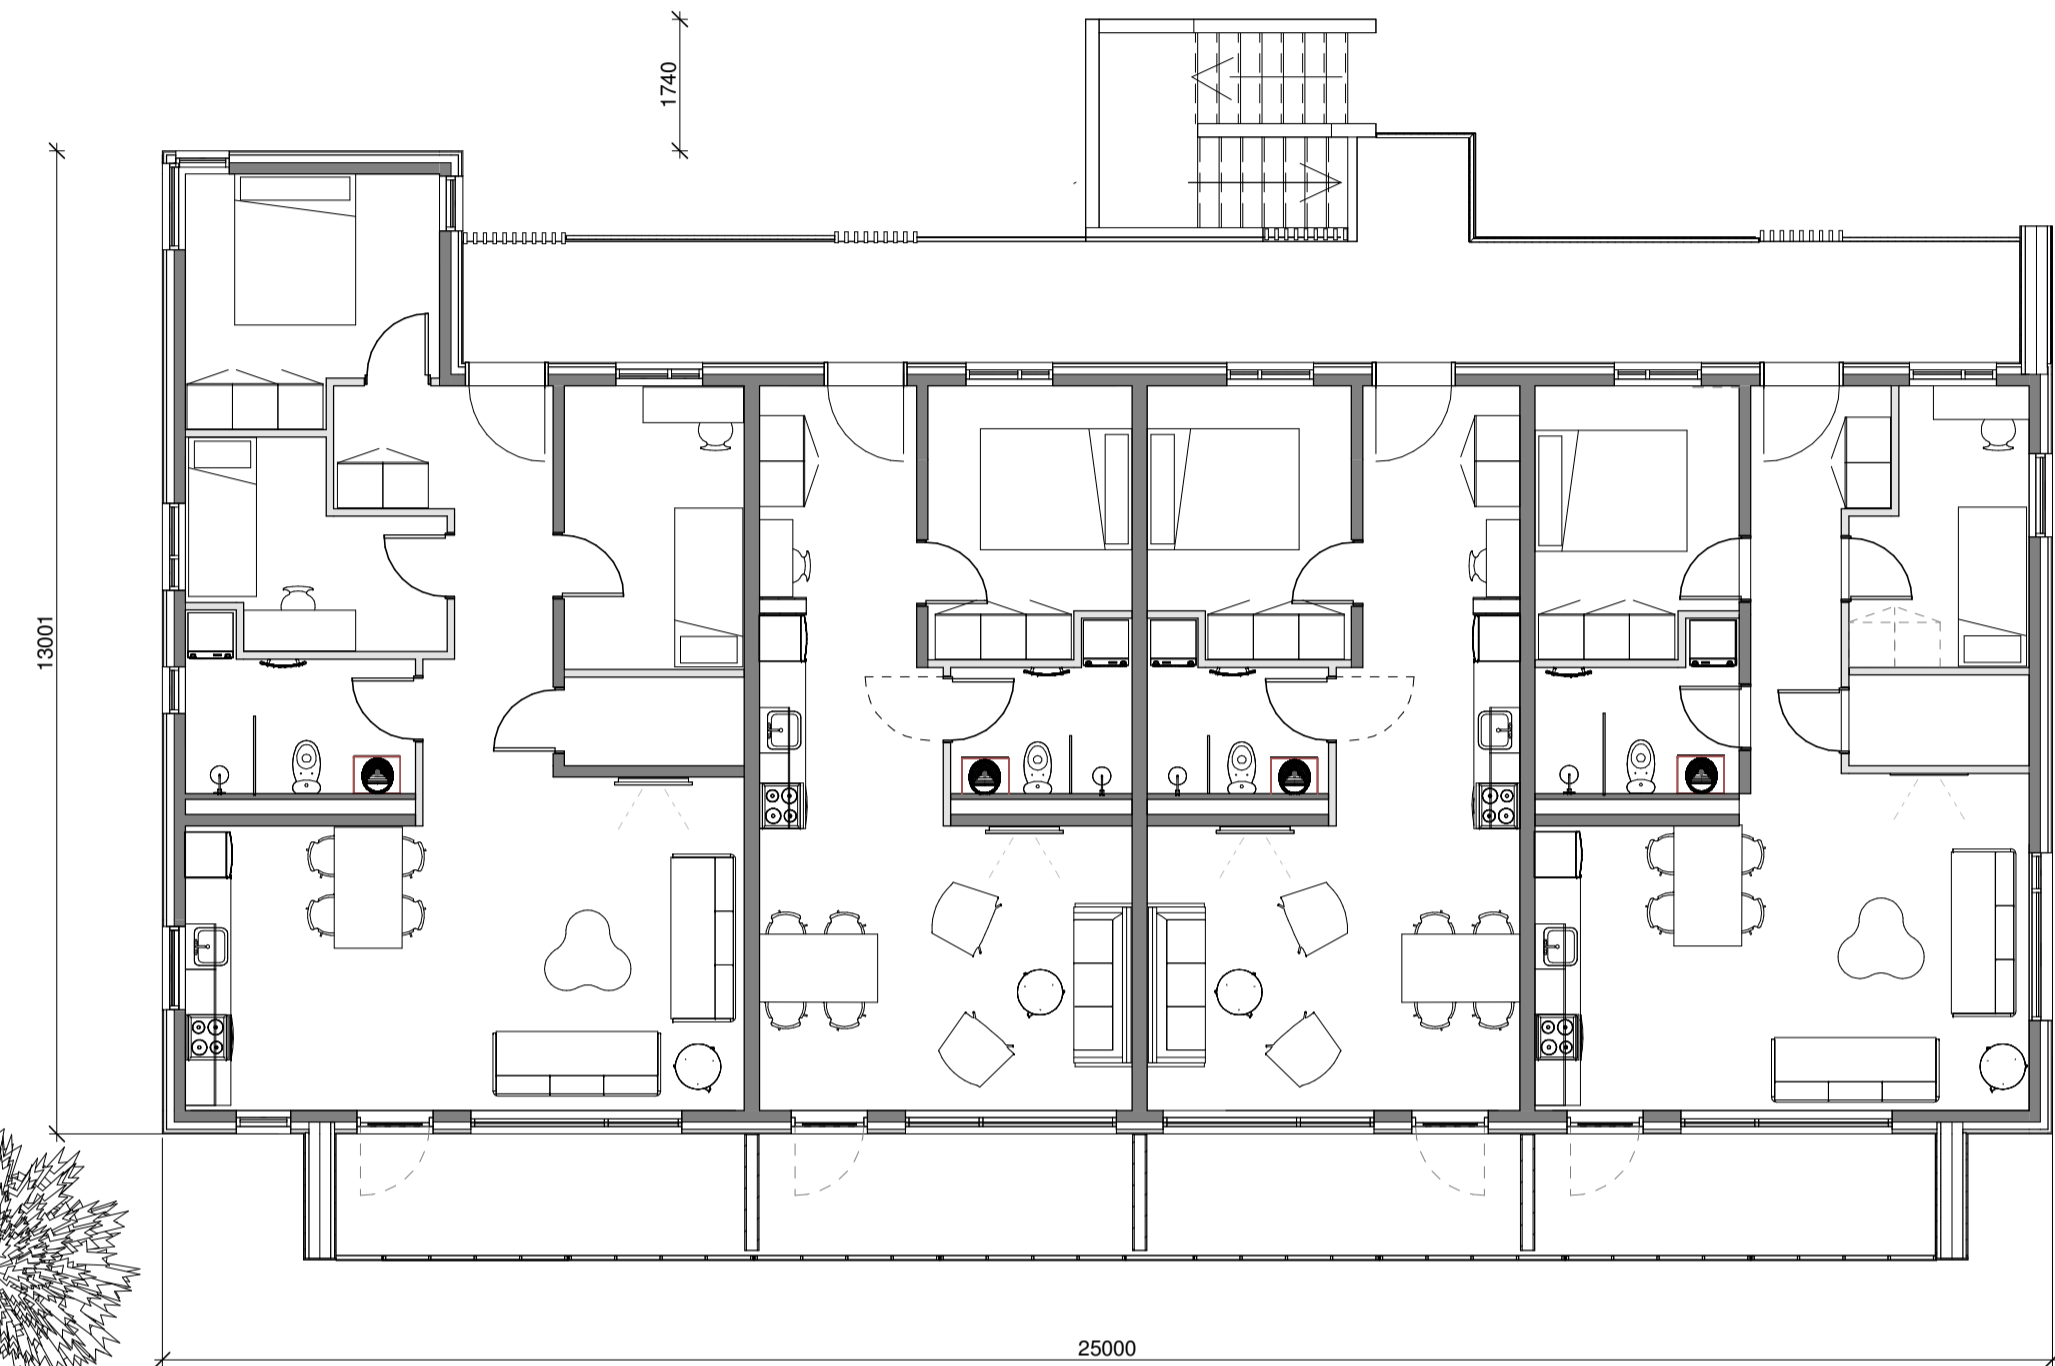


GRUNNMYND JARDH/EDAR
1:100



GRUNNMYND 2 HÆÐAR
1:100

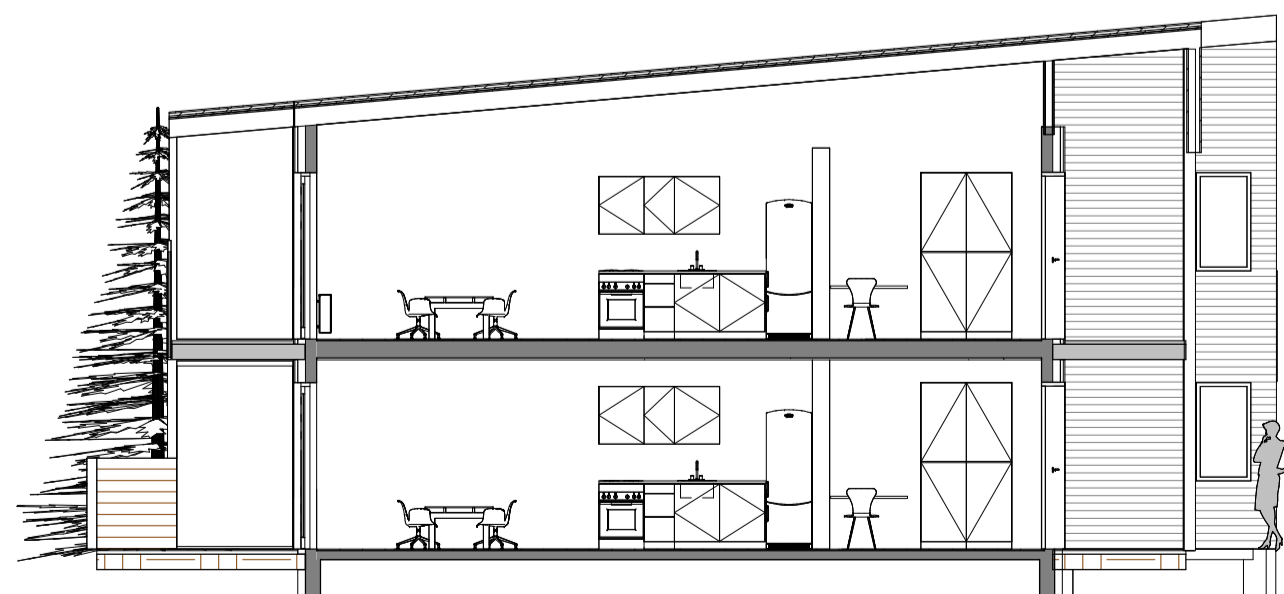

Sneiðing B-B
1:100

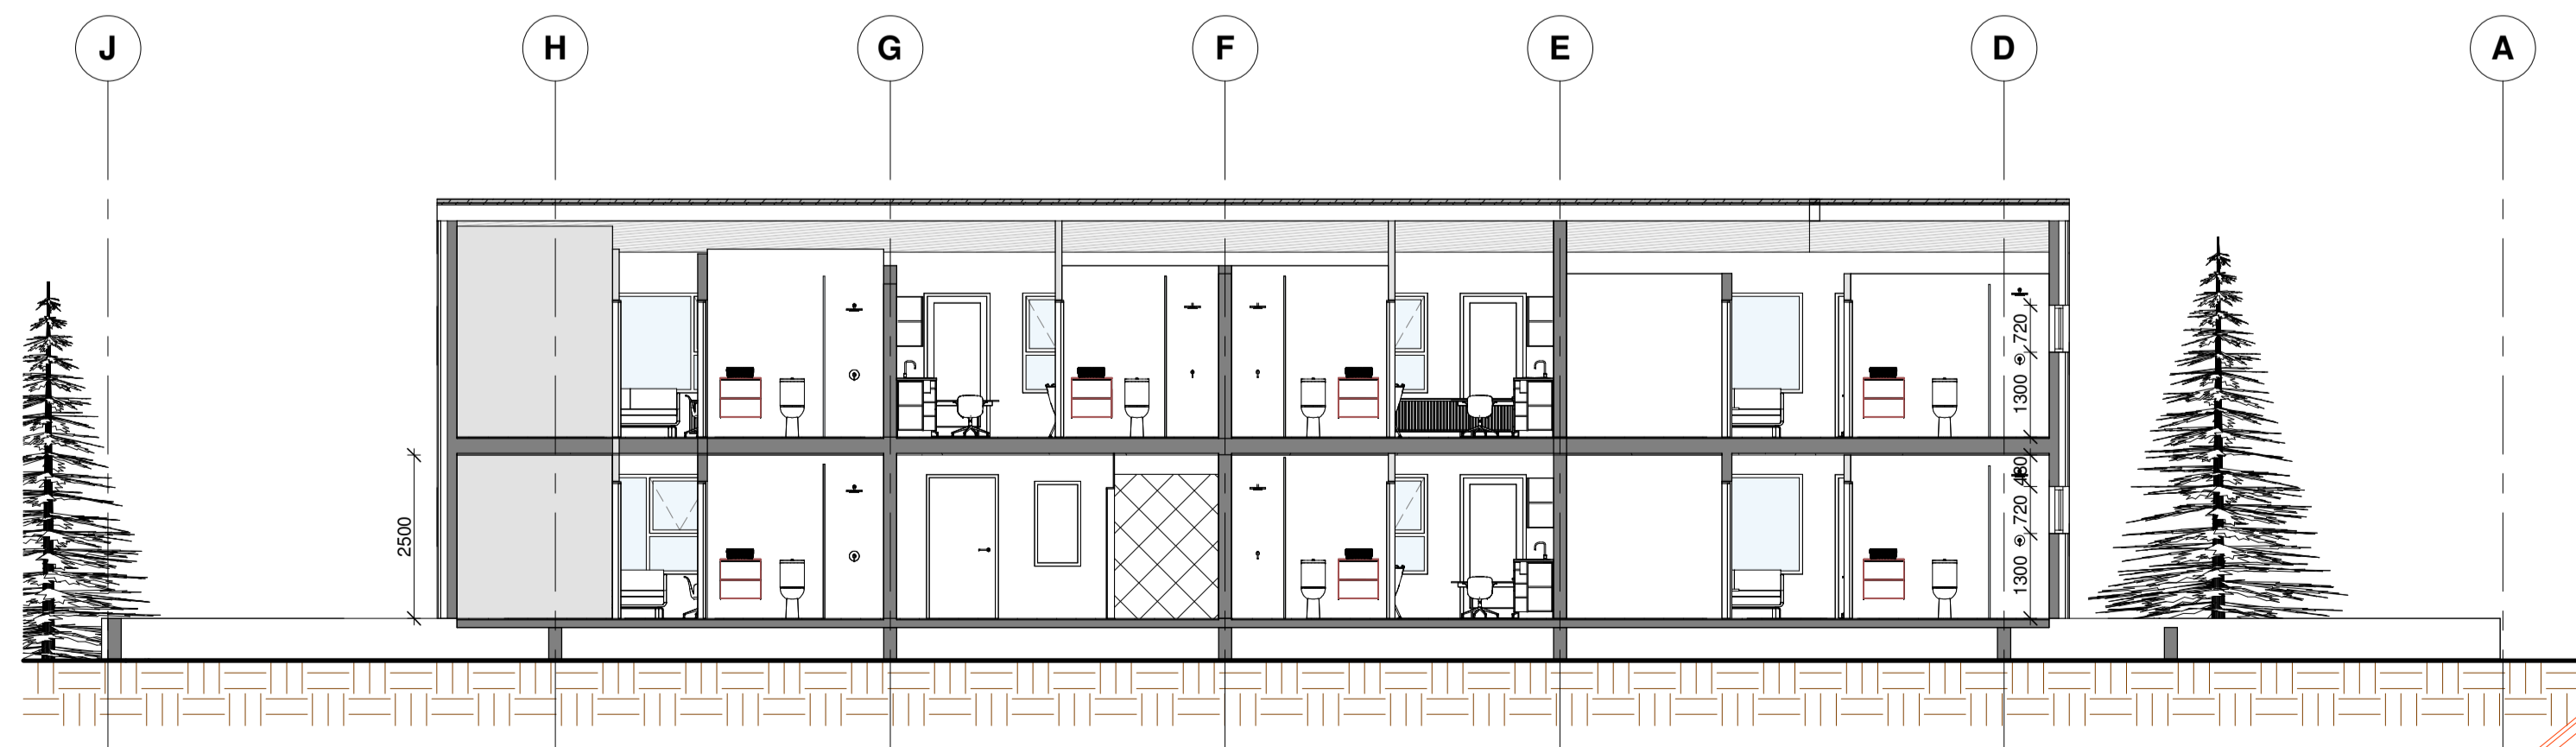

Sneiðing A-A
1:100

Útg. | Skýring / Breyting | Daga | Teknað / Vírtað

VERKLAUPI / EIGANDI

TEGUND VERKS

ADALUPPDRÁTTUR

LANDNÚMÉR:
STADGR.: 01
MHL: 1:100
BLADSTÆRD: A1
ÚTGÁFA DAGS:
TEIKNAD: SBHJ

302-

VERKNR. RÁÐNR. ÚTGÁFA



Svava Björk Jónsdóttir kt: 2812782239
Hönnuður - aðal/serúppdráttur

Svava Björk Jónsdóttir kt: 2812782239
Hönnunarstjóri

Laugavegur 178 | Reykjavík S: 8999958 | svavabjork@svavajonsark.com

ÖLL AÐNOT OG AFRITUN TEKNINGAR AÐ HLUTA EÐA Í HEILD ER HÁÐ SKRIFLEGLU LEYFI HÖFUNDA

