


Lundargata 4-6, 600 Akureyri
Kynningargögn

Hugmyndin gengur út á það að lóð nr. 4 við Lundargötu verði sameinuð lóðum nr. 2 og 6.
Baklóðirnar Lundargata 4b og 6b sameinist lóð nr. 6 og tveir 80m2 lóðarreitir á lóð 4 verði sameinaðir Norðurgötu 3-5-7

Lóðarmörk á þessum reit eru mjög á reiði en vegna vinnu við deiliskipulags á lóðinni Norðurgötu 3-5-7 væri nú tækifæri til að koma lóðarmörkum á þessum reit öllum á hreint. Lóðarmörk samkvæmt meðfylgjandi afstöðuymundum eru teiknuð eftir mæliblaði nr. 6582 frá Akureyrabæ.

Lóðarhafi Lundargötu 6 hefur áhuga á að fegra reitinn með því að gera upp bakhúsið Lundargötu 6 sem myndi hýsa listavinnustofu og íbúð tengdri henni.

Húsin á lóðinni yrðu öll klædd í sama stíl og núverandi hús við Lundargötu 6 og þannig mynda heildstætt yfirbragð í stíl eldri timburhúsa.

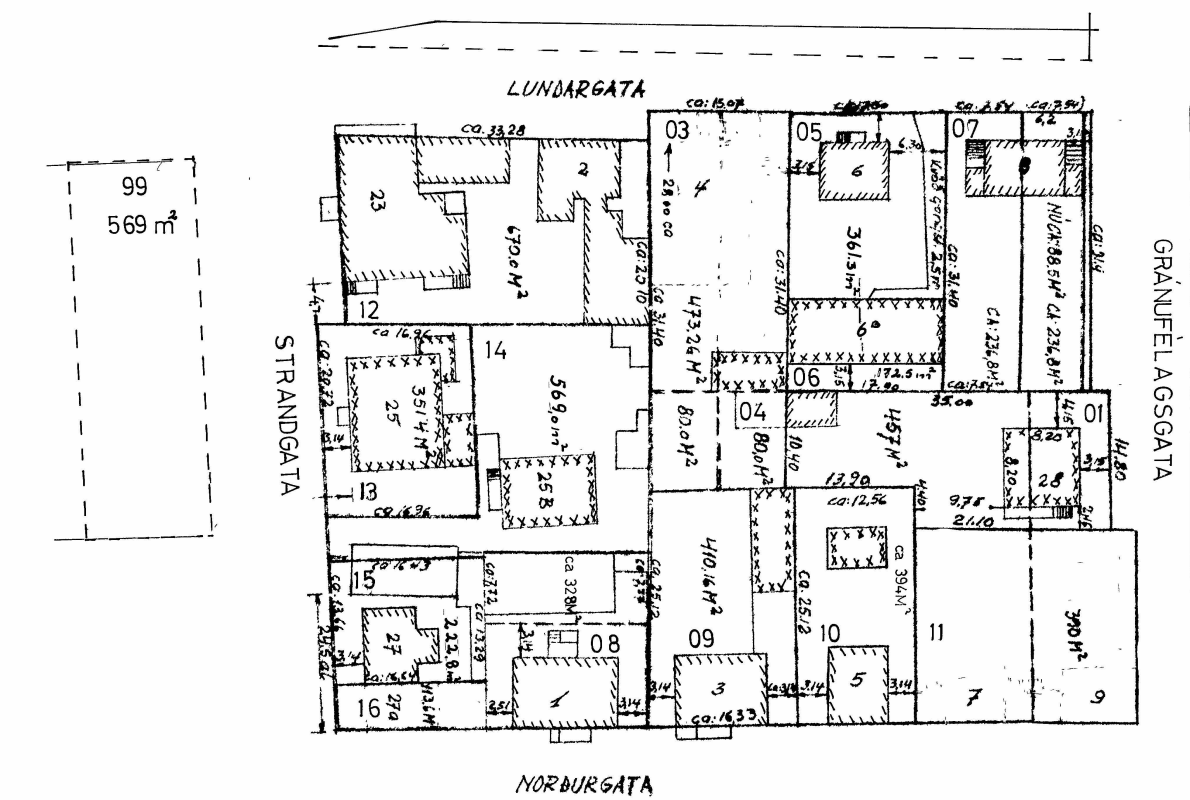[illegible]


Núverandi lóðamörk
mkv: 1 : 500



Tillaga að lóðamörkum


Lundargata 4-6, 600 Akureyri

Kynningargögn

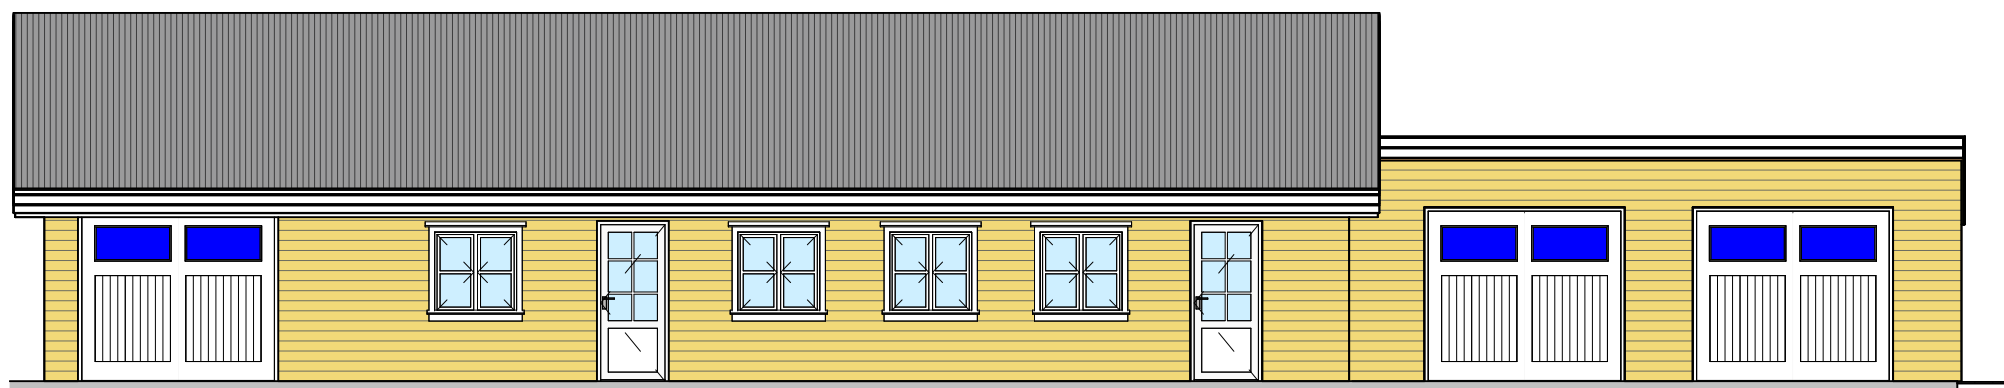


Útlit vestur LG 6-B
mkv: 1 : 100

Hús 4-b í sama stíl og upprunalegur skúr sem stóð á lóðinni en nær upp 2 metrum framur en gamla húsið.
Þakform það sama og var og húsið klætt með samskonar klæðningu og hús 6 og 6-b

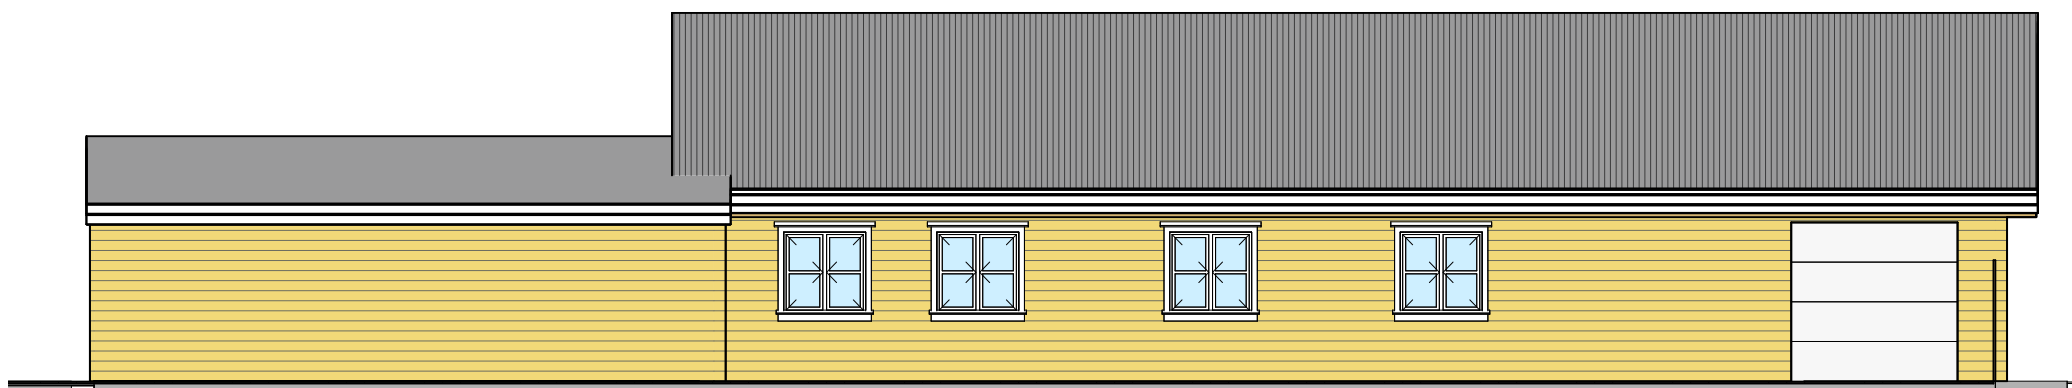


Útlit austur LG 6-B
mkv: 1 : 100


Þak á húsi 6-b hækkað og þakhalli gerður sá sami og á Lundargötu 6. Húsið klætt með samskonar klæðningu í sama lit til að ná fram heildstæðara útliti.

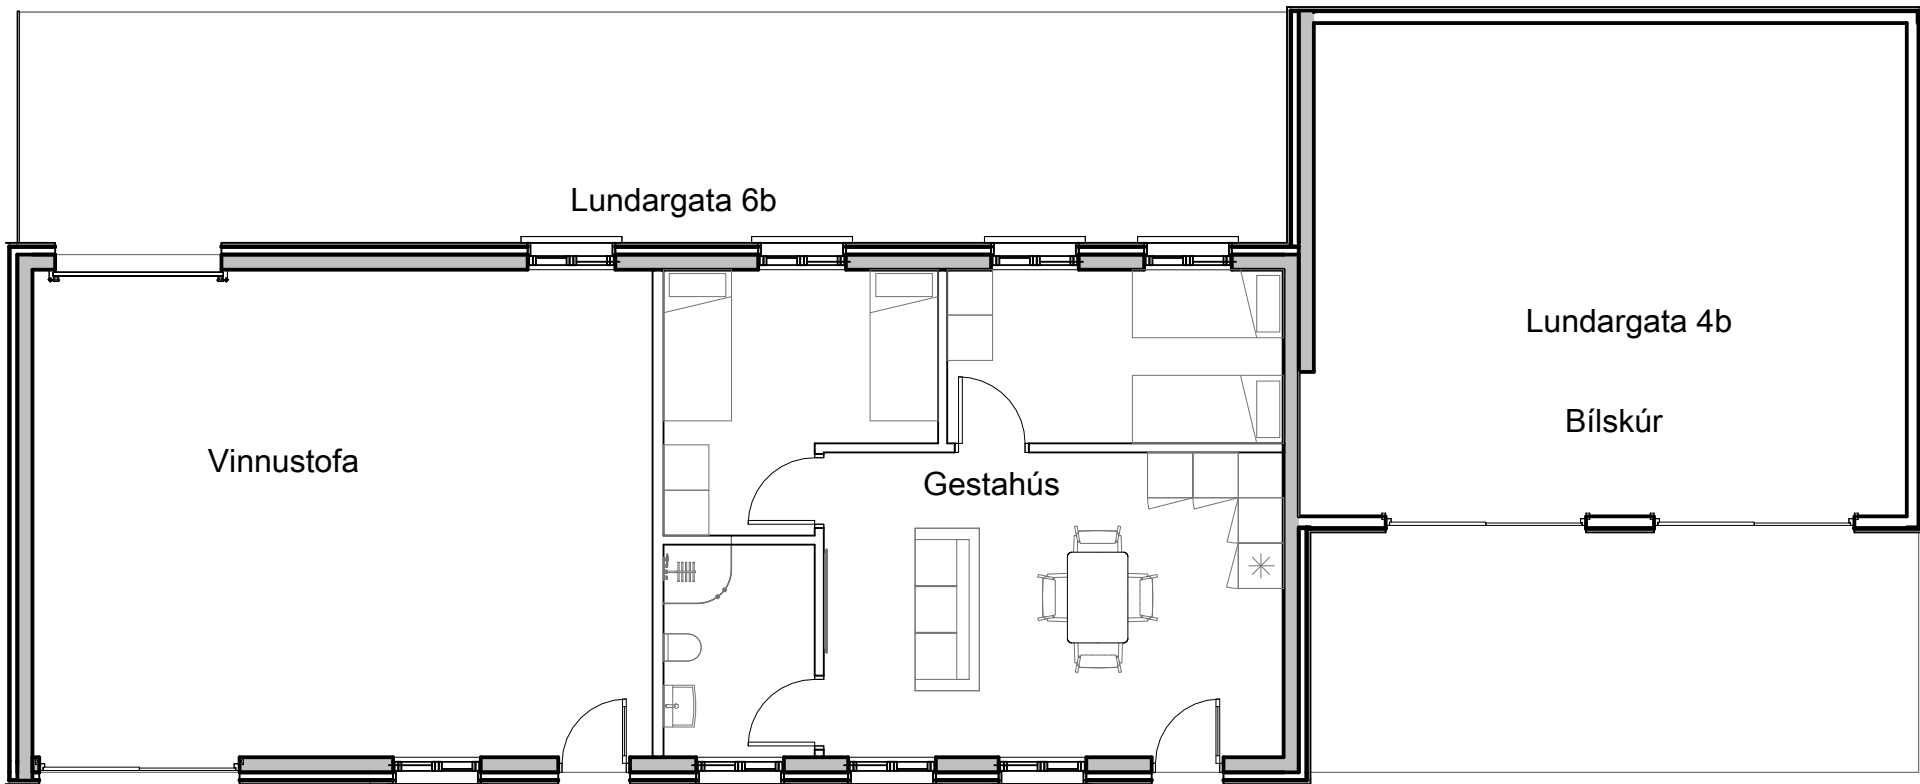

Hús 4-b notað sem bílskúr með 2 innkeyrsluhurðum á framhlið.
Hús 6-b innréttað sem gestahús, fyrir gesti Lundargötu 6, í öðrum helming hússins hinn helmingur ætlaður sem vinnustofa/hobby herbergi

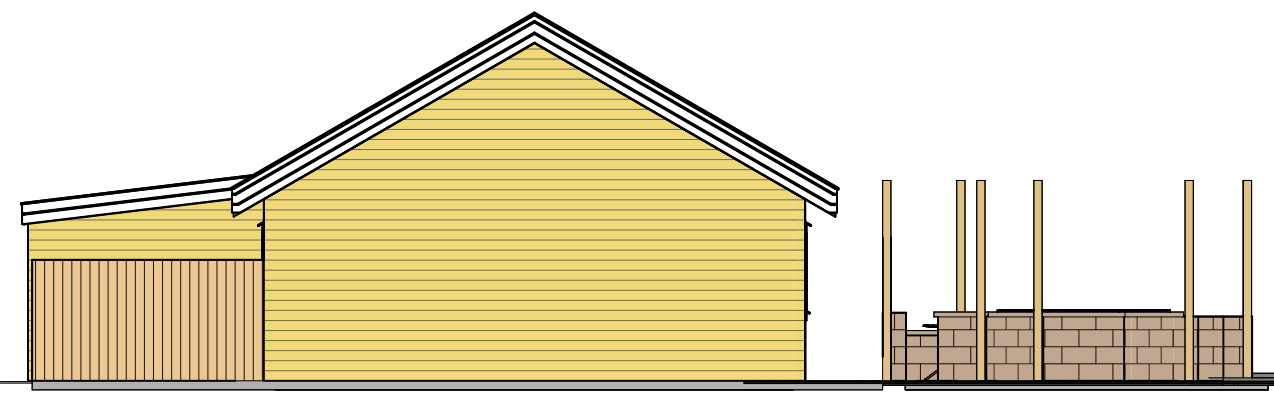

Útlit norður LG 6-B
mkv: 1 : 100

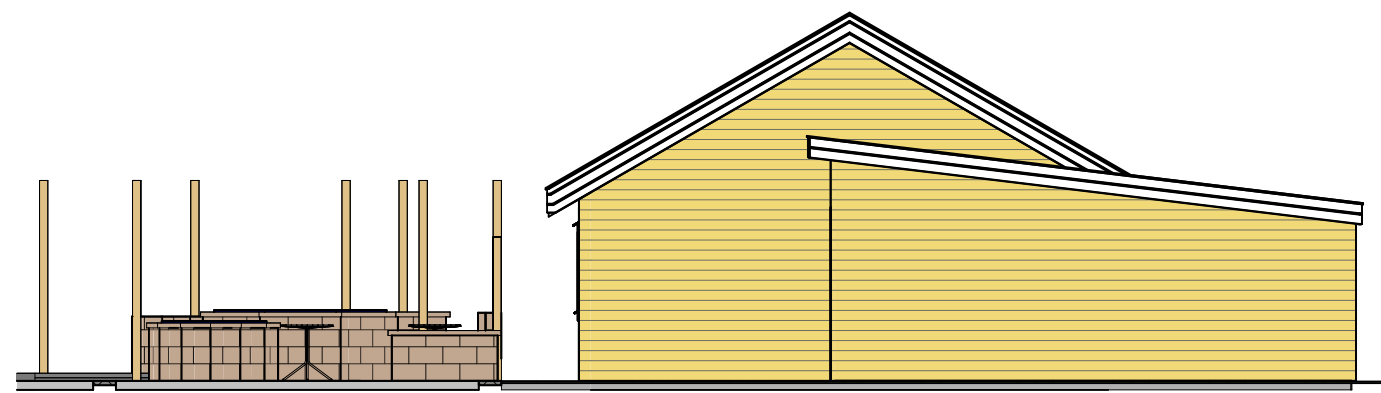

Útlit suður LG 6-B
mkv: 1 : 100